


OZNACZENIA NA RYSUNKU

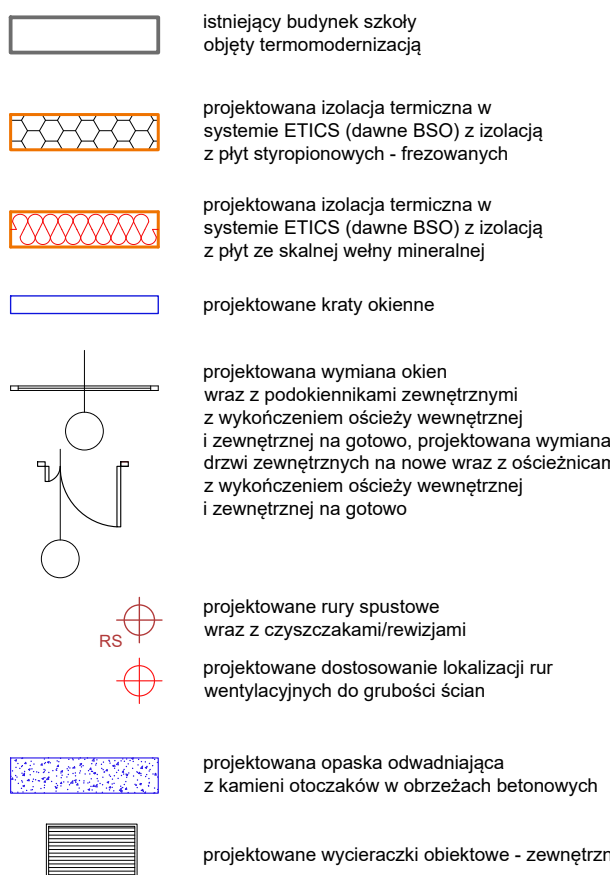

UWAGA: Wszystkie wymiary i rzędne należy sprawdzić na budowie. W przypadku wystąpienia w trakcie realizacji robót innych wymiarów/parametrów/grubości ścian od tych zalozonych w projekcie, powyższe należy zgłosić projektantom/wzajemniawiającemu.

Istniejące instalacje na ścianach przeznaczone do zachowania należy ułożyć w rurach osłonowych w wykonanych bruzdach. Widoczne elementy stalowe należy przeznaczyć do zachowania osłonięte i pomalować min. dwukrotnie farbą.

W miejscach dyktando należy zastosować systemowe profile dyktando.


Rysunek należy rozpatrywać łącznie z opisem technicznym.

INWENTARYZACJA - RZUT PARTERU			
Nazwa pomieszczenia	Rodzaj podłogi	Powierzchnia użytkowa [m ²]	
01 Wiatrołap	Łastylo	6	
02 Hol	Łastylo	197	
03 Gabinet dyrektora	Panele drewniane	10	
04 Sekretariat	Panele drewniane	10	
05 Gabinet zastępcy dyrektora	Panele drewniane	10	
06 Kuchnia	PCV	28	
07 Korytarz	PCV	3	
08 Świética	Gres	51	
09 Właz	Gres	2	
10 Rozdzielacz	Gres	7	
11 Kuchnia	Gres	32	
12 Właz	Gres	2	
13 Szatnia	Gres	2	
14 Właz	Gres	16	
15 Sala lekcyjna 1	Gres	51	
16 WO nauzympow	Gres	2	
17 Właz składowisk kuchni	Gres	2	
18 Ummywak - chłp	Gres	4	
19 WO - ciła dołs NPS	Gres	3	
20 Właz	Gres	10	
21 Ummywak - dzwinyk	Gres	3	
22 Właz	Gres	3	
23 WO - dzwinyk	Gres	10	
24 Wiatrołap	Łastylo	2	
25 Pom. sanitarnac	Gres	7	
26 Wiatrołap	Łastylo	6	
27 Szatnia	Gres	9	
28 Pomeaszczanie gospodarskie	Gres	3	
29 Korytarz sal gimnastycznych	Gres	24	
30 Pomeaszczanie psychologiczne	Gres	37	
31 Szatnia dziewcząt	Gres	11	
32 Szatnia chłpów	Gres	13	
33 Właz do łazienki 1	Gres	2	
34 Szatnia dziewcząt	Paniet	185	
35 Korytarz	PCV	131	
36 Sala lekcyjna 2	PCV	49	
37 Sala lekcyjna 3	PCV	49	
38 Sala lekcyjna 4	PCV	49	
39 Sala lekcyjna 5	PCV	50	
40 Sala lekcyjna 6	PCV	49	
41 Sala lekcyjna 7	PCV	49	
42 Jazda rowkowa	PCV	25	
43 Wiatrołap	Łastylo	9	
44 Pomeaszczanie gospodarskie	Łastylo	2	
45 Wiatrołap	PCV	7	
46 Sala lekcyjna 8	PCV	43	
47 Korytarz	PCV	17	
48 Szatnia	PCV	9	
49 Pomeaszczanie porzadzowe	PCV	2	
50 Właz	PCV	2	
51 Sala zabaw - zlebek	PCV	105	
52 Właz personalna	PCV	5	
53 Rozdzielacz	PCV	5	
54 Pokój spozar	PCV	4	
55 Właz spozar	PCV	2	
56 WO-łazienka dzwinyk	Gres	11	
57 WO-łaz nieposposowanych	Gres	5	
58 Właz pomeaszczanie, wiatrołap	Gres	11	

**SZCZEGÓŁ BALUSTRADY
ZE STALI KWASOODPORNEJ SATYNOWEJ**
skala 1:50

PRZEKRÓJ A - A
skala 1:50

skala 1:50

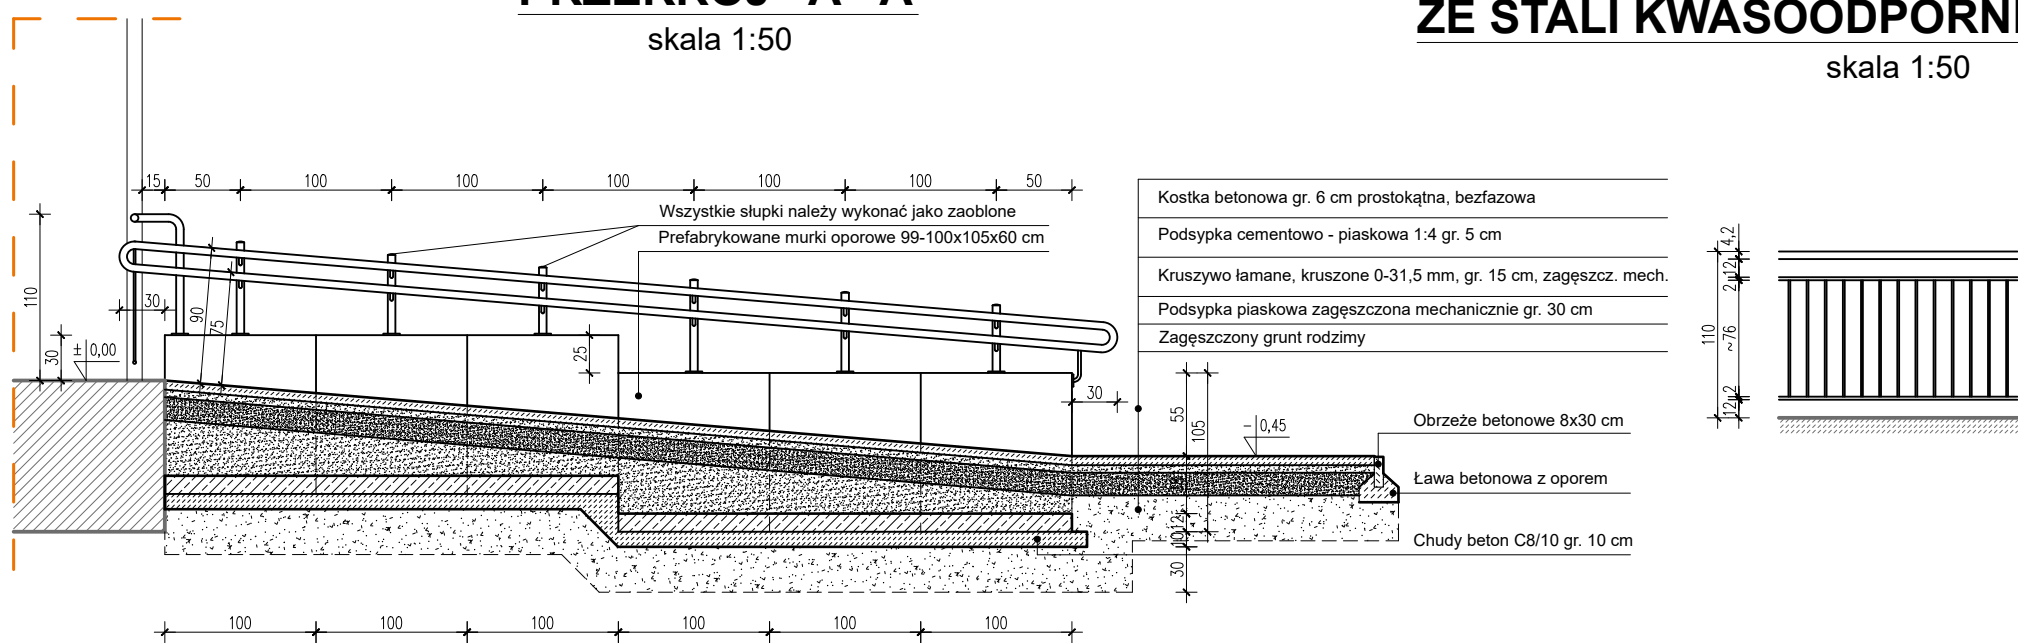

Projektowana pochylnia dla osób ze szczególnymi potrzebami,
utwardzenie z kostki betonowej - bezszwowej gr. 6 cm

Projektowany prefabrykowany murek oporowy z *marków* L gr. 12 cm

Projektowana balustrada ze stali kwasoodpornej satynowej (K320)
wysokość pochywu 75 i 90 cm od poziomu pochylni