
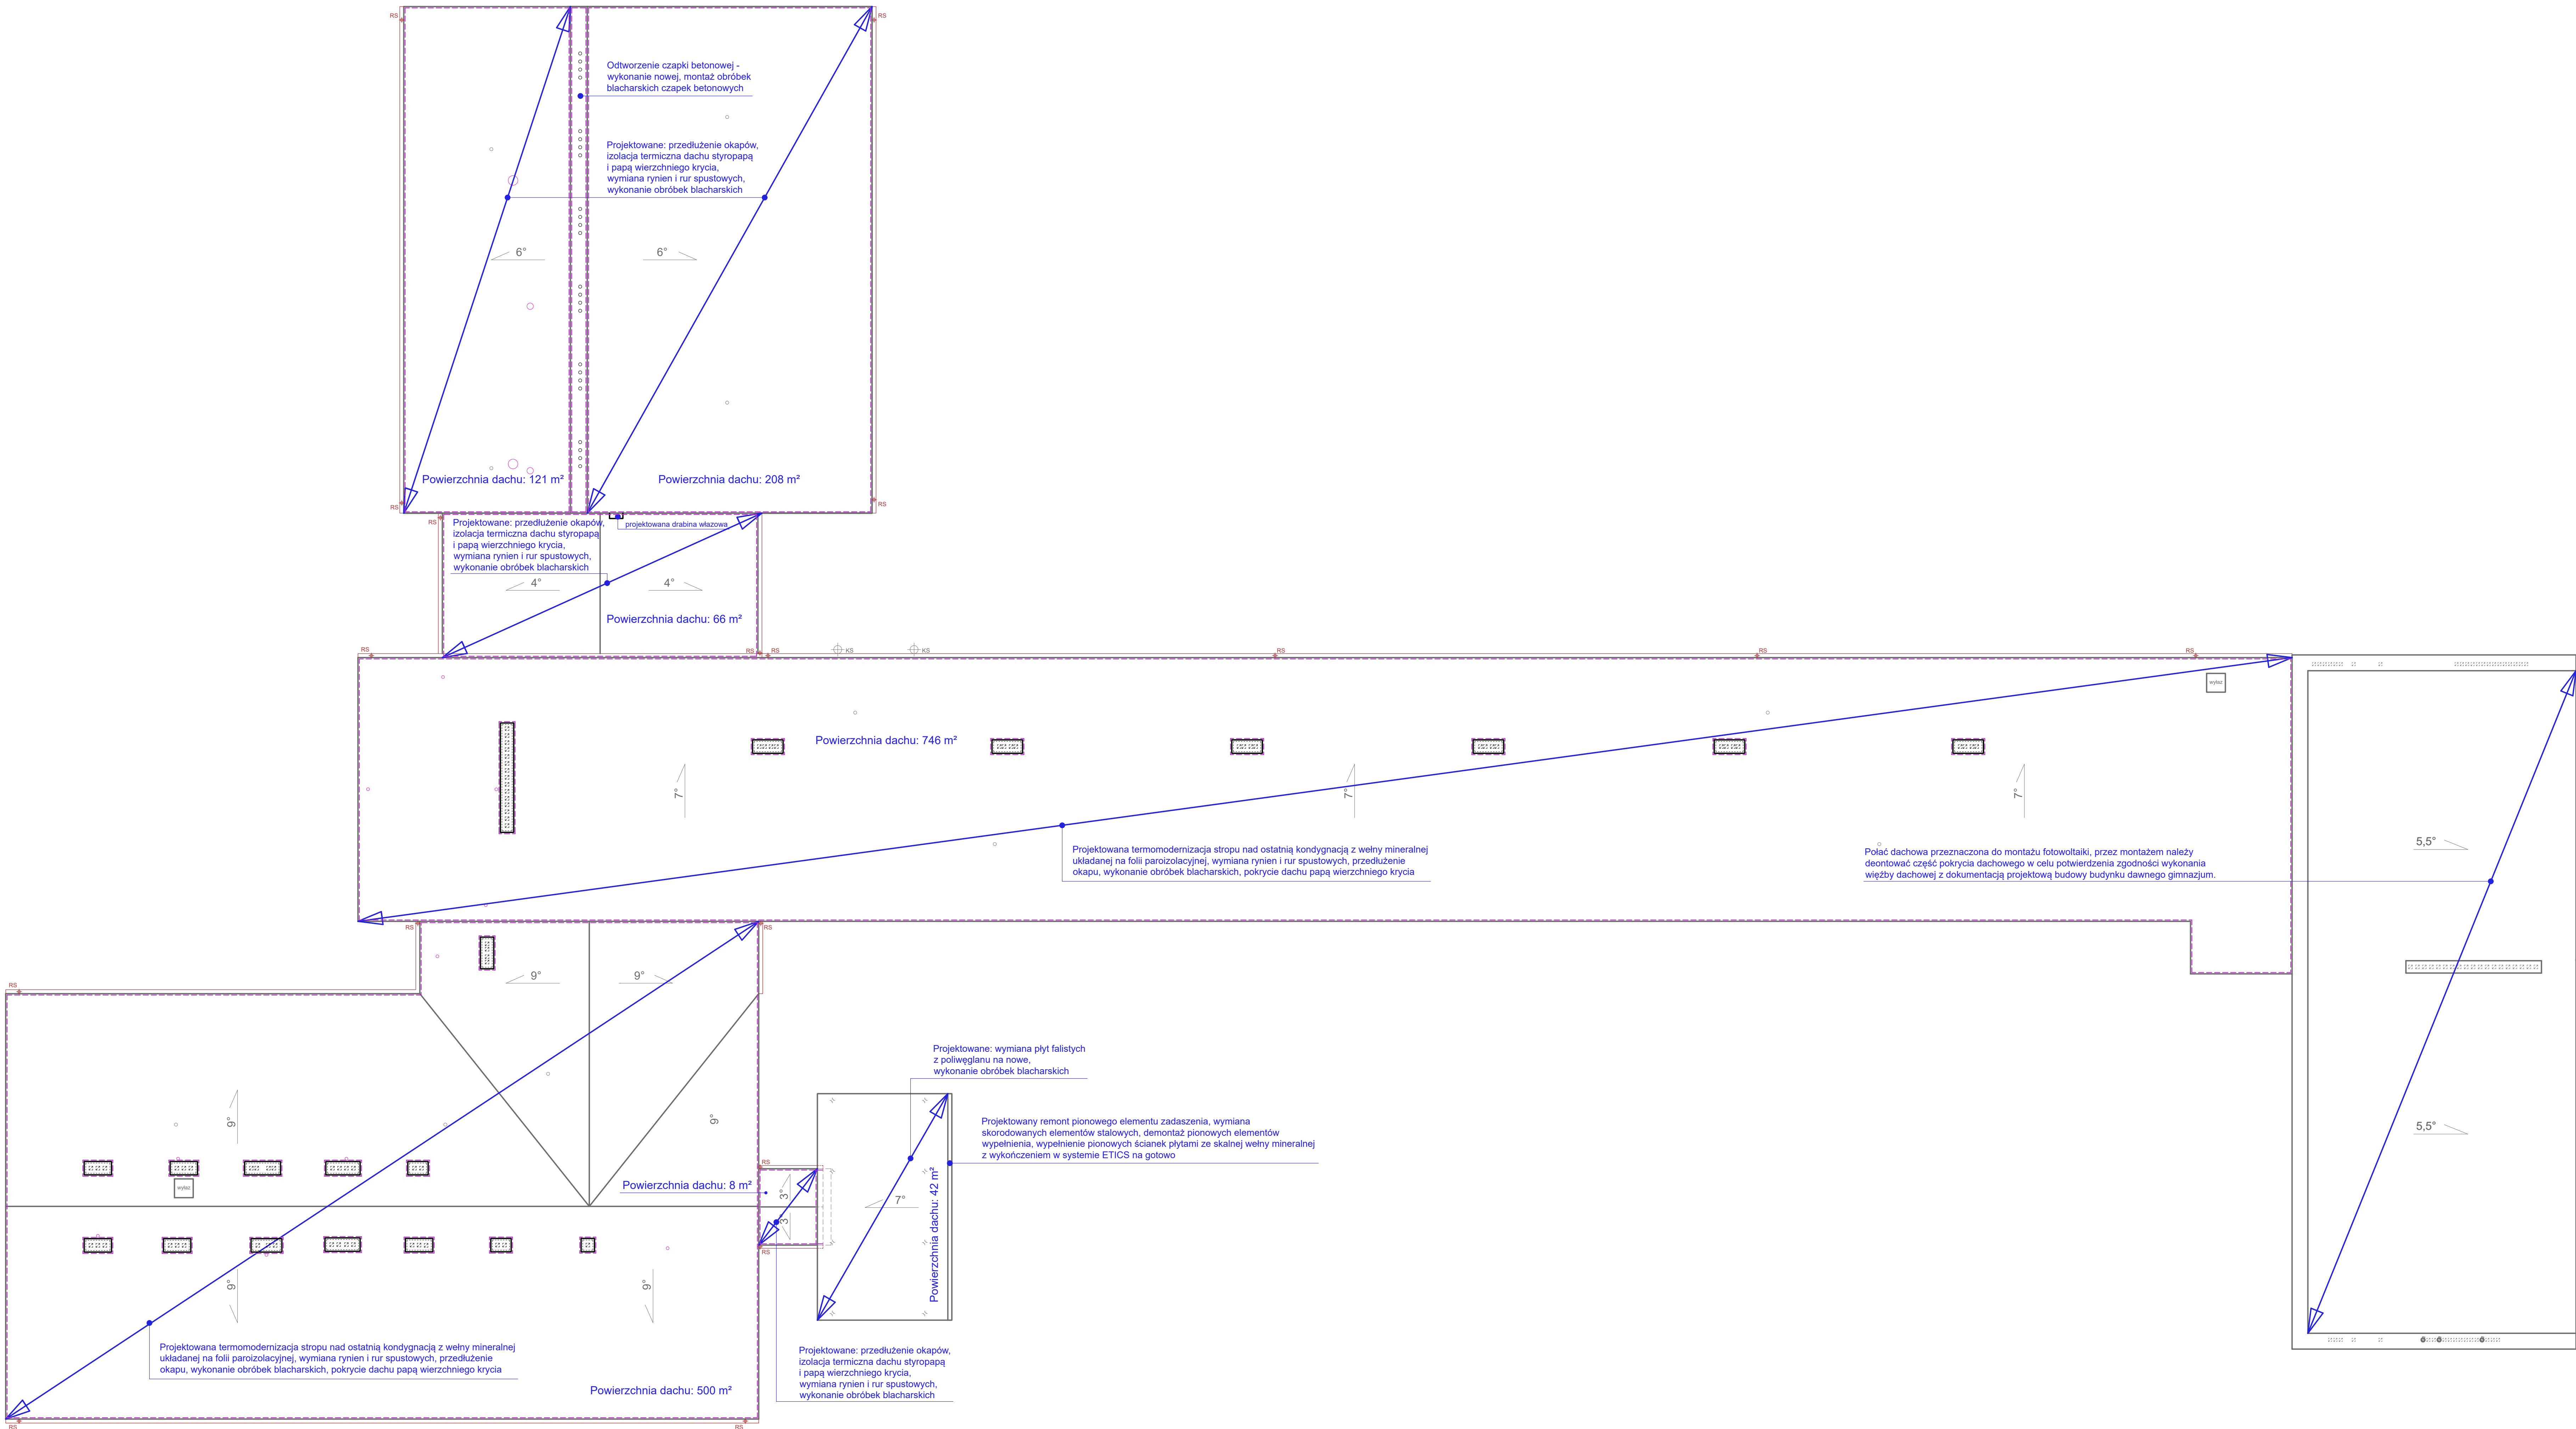


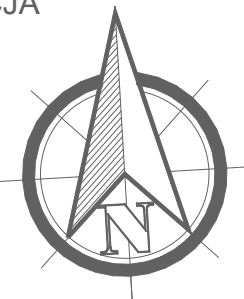

OZNACZENIA NA RYSUNKU

- istniejący dach budynku szkoły
- objętej termomodernizacją
- projektowana wymiana wymiana pionów
- kanalizacji sanitarnej od poziomu stropu
- najwyższej kondygnacji
- projektowana wymiana kominków
- wentylacyjnych na nowe PCV
- projektowane rury spustowe i rynny oraz
- czyszczaki i wiatłki
- kominy przeznaczane do odwołania -
- rozbrodki istniejących i wykonania
- nowych
- projektowane obróbki blacharskie

UWAGA: Wszystkie wymiary należy sprawdzić na budowie. W przypadku wystąpienia w trakcie realizacji robót innych wymiarów parametrów grubości ścian od tych założonych w projekcie, powyższe należy zgłosić projektantom/zamawiającemu. Istniejące instalacje na ścianach przeznaczone do zachowania należy ustosyć w nuraach osłonowych w wykonanych bruzdach. Widoczne elementy stalowe należy przeznaczone do zachowania oczyścić i pomalować min. dwukrotnie farbą przeznaczoną do stali. W miejscach dyatacji należy zastosować systemowe profile dyatacyjne. Rysunek należy rozpatrywać łącznie z opisem technicznym. Roboty instalacyjne - elektryczne należy wykonać wg projektu technicznego/wykonawczego branży elektrycznej. Istniejące płony kanalizacyjne stalowe od poziomu stropu nad najwyższą kondygnacją danej części budynku należy wymienić na nowe z PCV. W pokryciu dachowym części projektowanej rozbudowy należy zamontować systemowe kominki wentylacyjne wentylujące przestrzeń poddasza w rozstawie 1 kominiek na 25 m² powierzchni dachu. Nawiewy należy zapewnić poprzez otwory nawiewne w ścianach kolankowych od strony północnej i południowej.

NAZWA PRZEDSIĘWZIĘCIA:
TERMOMODERNIZACJA BUDYNKU SZKOŁY PODSTAWOWEJ
(w ramach zadania pn. "Poprawa efektywności energetycznej budynku Szkoły Podstawowej im. T. Kościuszki w Kiernozie")
PRZEBUDOWA ELEMENTÓW KONSTRUKCYJNYCH BUDYNKU SZKOŁY PODSTAWOWEJ IM. T. KOŚCIUSZKI W KIERNOZI

INWESTOR:
Miasto i Gmina Kiernozia
ul. Sobocka 1a, 99-412 Kiernozia

ADRES INWESTYCJI:
ul. Sobocka 1a, 99-412 Kiernozia
obieg: 0001 KIERNOZIA, jedn. ewid. 100000, 2 Kiernozie, obszar miejsc. woj. łódzkie, pow. łowicki

TYTUŁ RYSUNKU:
RZUT DACHU -
PROJEKTOWANA TERMOMODERNIZACJA

SKALA:
1:100

PROJEKTANT (spec. arch. bez ogr.):
mgr inż. arch. Tomasz Gajewski

NR UPRAWNIENI:
62/91 SK-02

PODPIS:

OPRACOWAŁ:
mgr inż. arch. Jakub Bodek

NR UPRAWNIENI:
62/91 SK-02

PODPIS:

BIURO PROJEKTOWE
Autorska Pracownia Architektury
Jakub Bodek
ul. Skłodowskiej 4
99-412 Kiernozia
tel. 509 299 465
e-mail: arch.jakub.bodek@gmail.com

DATA:
Lipiec 2026

NR RYS.
PTWA/B