
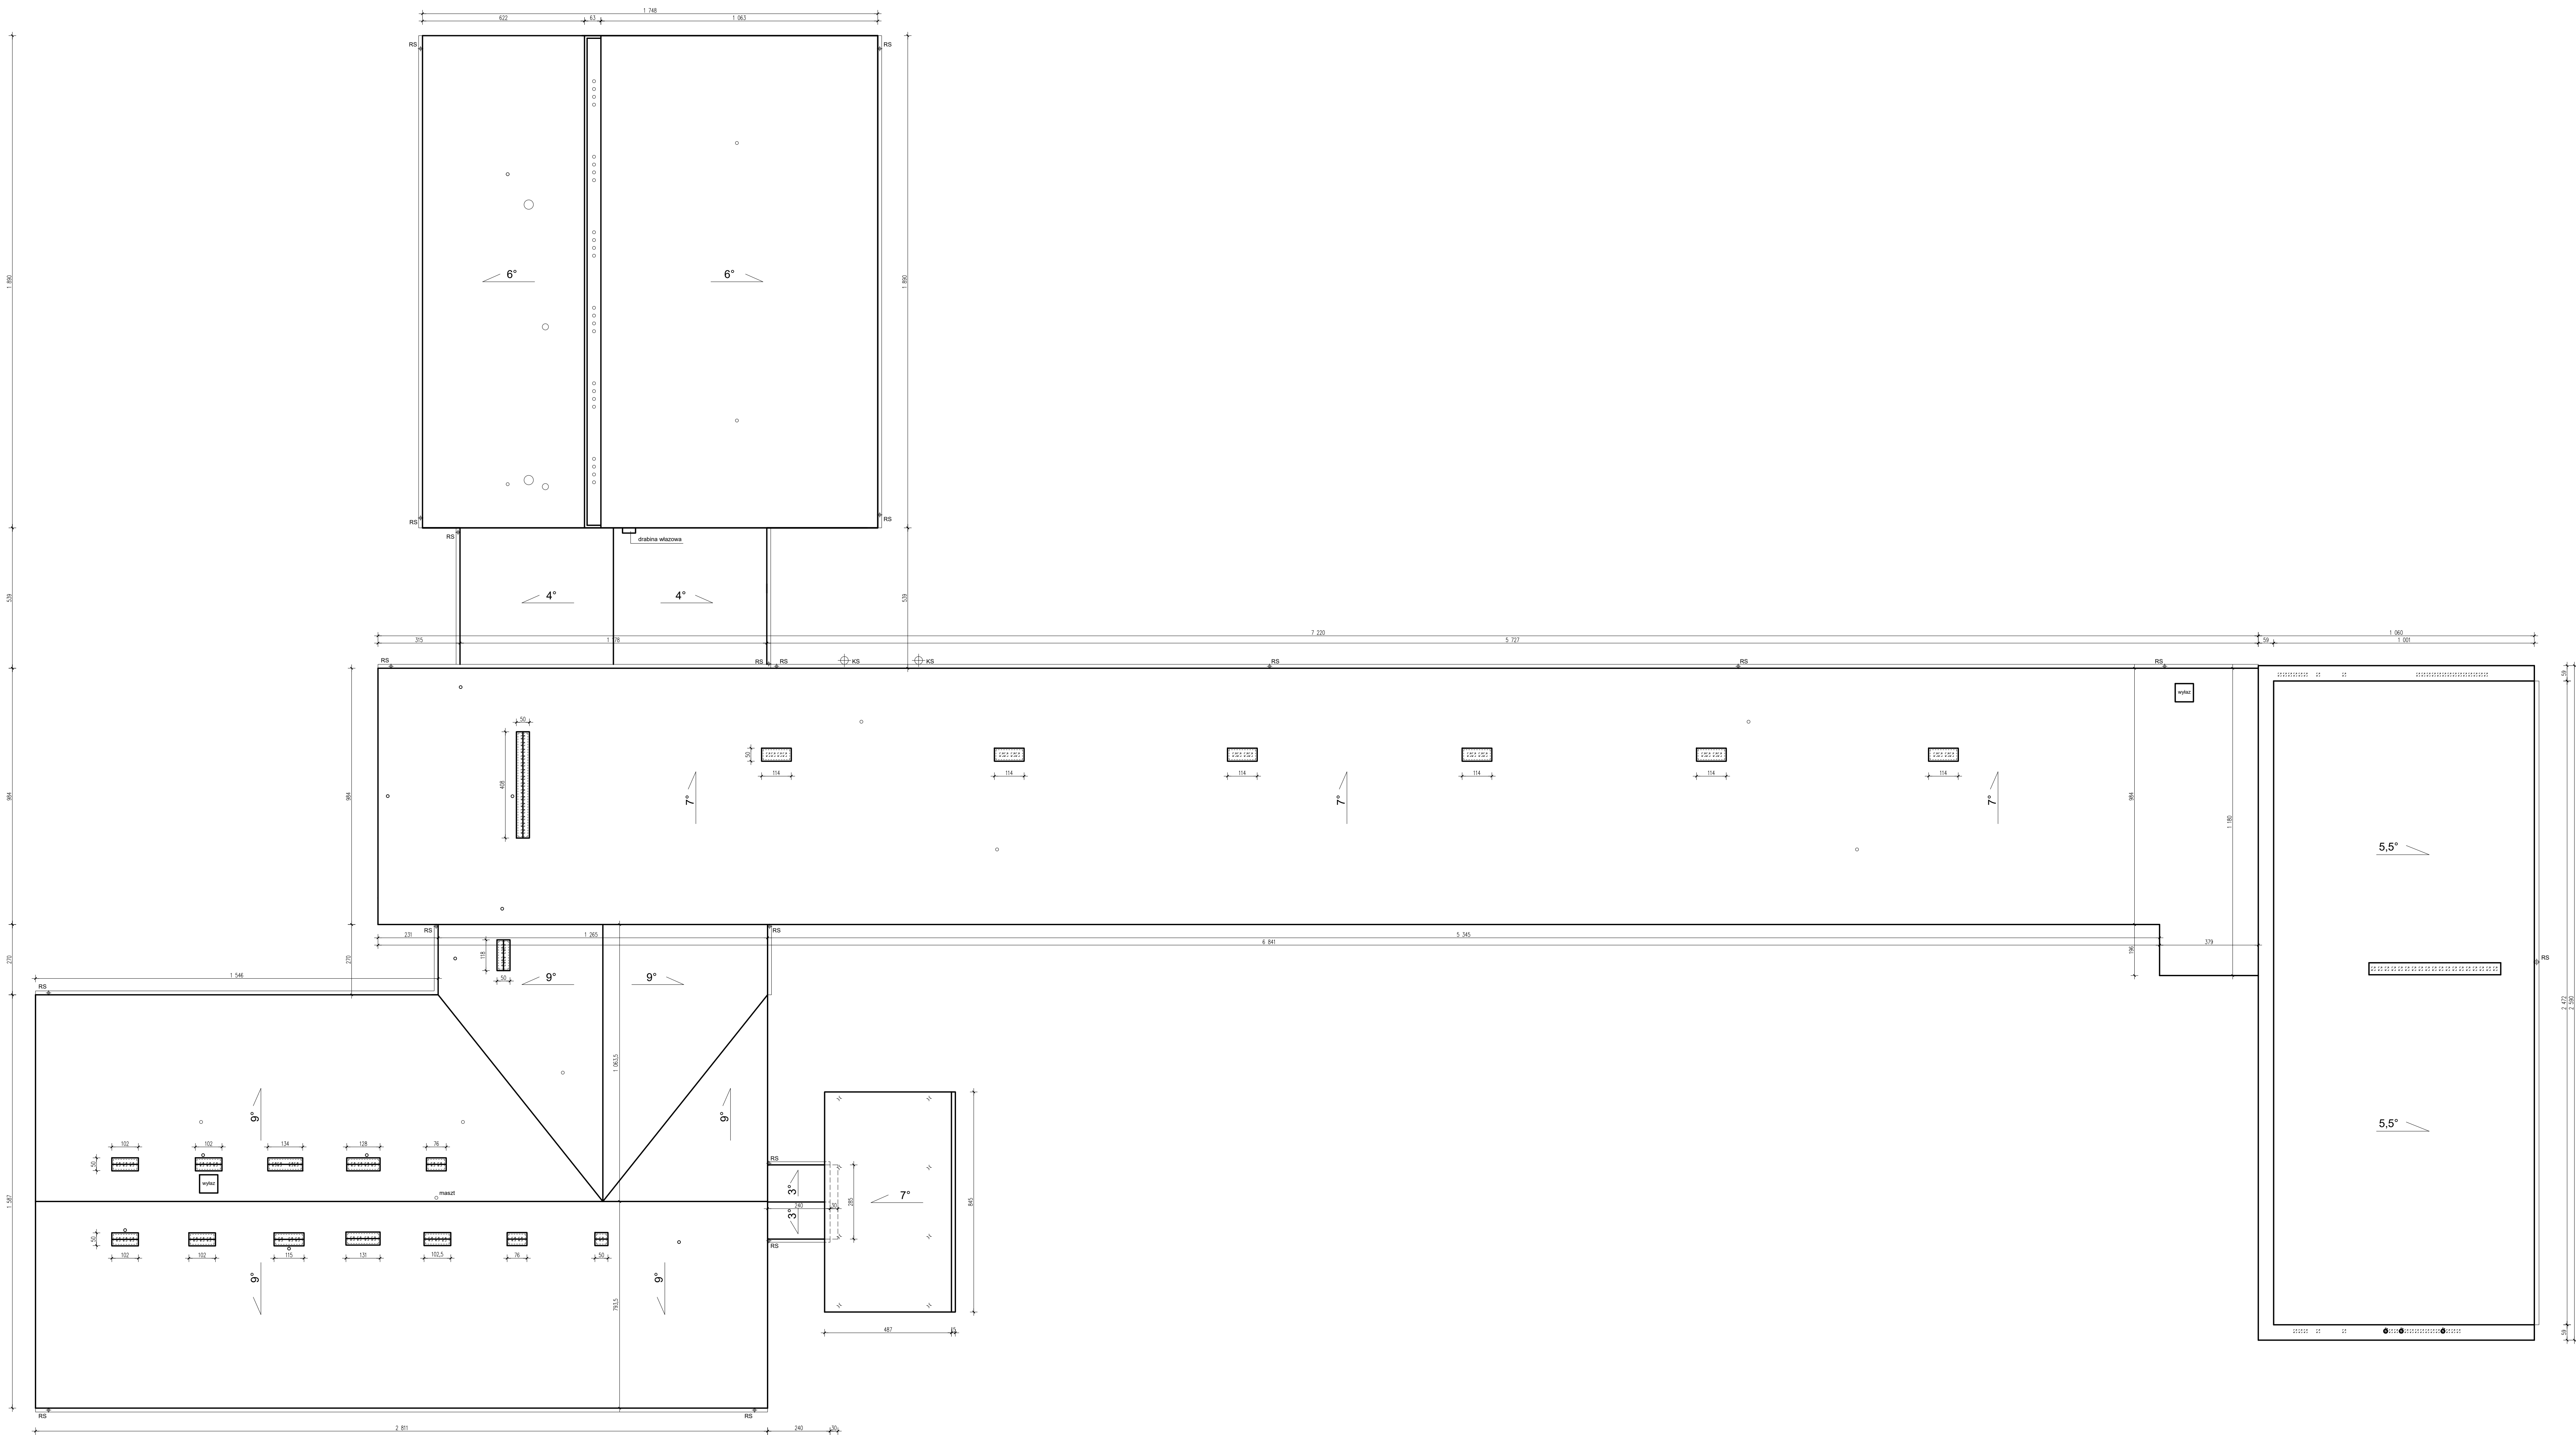


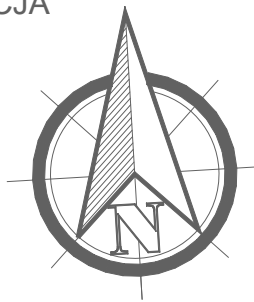

NAZWA PROJEKTOWA: TERMO-MODERNIZACJA BUDYNKU SZKOŁY PODSTAWOWEJ IM. T. KOŚCIUŃSKIEGO W KIERNOZIE (w ramach zadania pn. "Poprawa efektywności energetycznej budynków Szkoły Podstawowej PRZEBUDOWA ELEMENTÓW KONSTRUKCYJNYCH BUDYNKU SZKOŁY PODSTAWOWEJ IM. T. KOŚCIUŃSKIEGO W KIERNOZIE	
INWESTOR: Miasto i Gmina Kiernozia ul. Sobocka 1a, 99-412 Kiernozia	
ADRES: INWESTYCJA: ul. Sobocka 1a, 99-412 Kiernozia	
TYTUŁ RYSUNKU: RZUT DACHU - INWENTARYZACJA	
SKALA: 1:100	
OPRACOWANIE (spec. arch. bez op.): mgr inż. arch. Tomasz Gajewski	
NR UPRAWNIENI: 6291 Sk-02	
OPRACOWANIE: mgr inż. arch. Jakub Bodek	
NR UPRAWNIENI: 6291 Sk-02	
BIURO PROJEKTOWE Autorska Pracownia Architektury Jakub Bodek ul. Skłodowskiej 4 99-412 Kiernozia	
DATA: Lipiec 2026	
NR RYS. PTW.14	