


|                     |                            |
|---------------------|----------------------------|
| 0.01                | WIATROŁAP                  |
| 22,03m <sup>2</sup> | Wykldzina pcv              |
| 0.02                | KORYTARZ + KLATKA SCHODOWA |
| 45,52m <sup>2</sup> | Wykldzina pcv              |
| 0.03                | POM. BIUROWE               |
| 12,64m <sup>2</sup> | Wykldzina pcv              |
| 0.04                | POM. BIUROWE               |
| 17,92m <sup>2</sup> | Wykldzina pcv              |
| 0.05                | POM. BIUROWE               |
| 28,30m <sup>2</sup> | Wykldzina pcv              |
| 0.06                | PRZEDSIONEK                |
| 4,09m <sup>2</sup>  | Płytki                     |
| 0.07                | POM. BIUROWE               |
| 18,95m <sup>2</sup> | Wykldzina pcv              |
| 0.08                | POM. BIUROWE               |
| 14,78m <sup>2</sup> | Wykldzina pcv              |
| 0.09                | POM.                       |
| 7,45m <sup>2</sup>  |                            |
| 0.10                | KORYTARZ                   |
| 9,57m <sup>2</sup>  | Wykldzina pcv              |
| 0.11                | TOALETA                    |
| 3,73m <sup>2</sup>  | Płytki                     |
| 0.12                | POM.                       |
| 4,38m <sup>2</sup>  |                            |
| 0.13                | KORYTARZ                   |
| 8,88m <sup>2</sup>  | Wykldzina pcv              |

|                     |                  |
|---------------------|------------------|
| 0.14                | POM.             |
| 6,45m <sup>2</sup>  |                  |
| 0.15                | POM.             |
| 11,07m <sup>2</sup> |                  |
| 0.16                | KORYTARZ         |
| 26,48m <sup>2</sup> | Wykldzina pcv    |
| 0.17                | POM. GOSPODARCZE |
| 22,65m <sup>2</sup> |                  |
| 0.18                | POM. BIUROWE     |
| 28,98m <sup>2</sup> | Wykldzina pcv    |
| 0.19                | POM. BIUROWE     |
| 22,66m <sup>2</sup> | Wykldzina pcv    |
| 0.20                | PRZEDSIONEK      |
| 26,81m <sup>2</sup> | Płytki           |
| 0.21                | PRZEDSIONEK      |
| 11,54m <sup>2</sup> | Płytki           |
| 0.22                | POM.             |
| 51,39m <sup>2</sup> |                  |
| 0.23                | POM. BIUROWE     |
| 13,71m <sup>2</sup> | Wykldzina pcv    |
| 0.24                | POM. BIUROWE     |
| 15,10m <sup>2</sup> | Wykldzina pcv    |
| 0.25                | TOALETA          |
| 5,18m <sup>2</sup>  |                  |
| 0.26                | TOALETA          |
| 8,43m <sup>2</sup>  |                  |

|                     |               |
|---------------------|---------------|
| 0.27                | TOALETA       |
| 4,67m <sup>2</sup>  |               |
| 0.28                | POM. BIUROWE  |
| 18,51m <sup>2</sup> | Wykldzina pcv |
| 0.29                | POM. BIUROWE  |
| 18,75m <sup>2</sup> | Wykldzina pcv |

suma: 490,62 m<sup>2</sup>

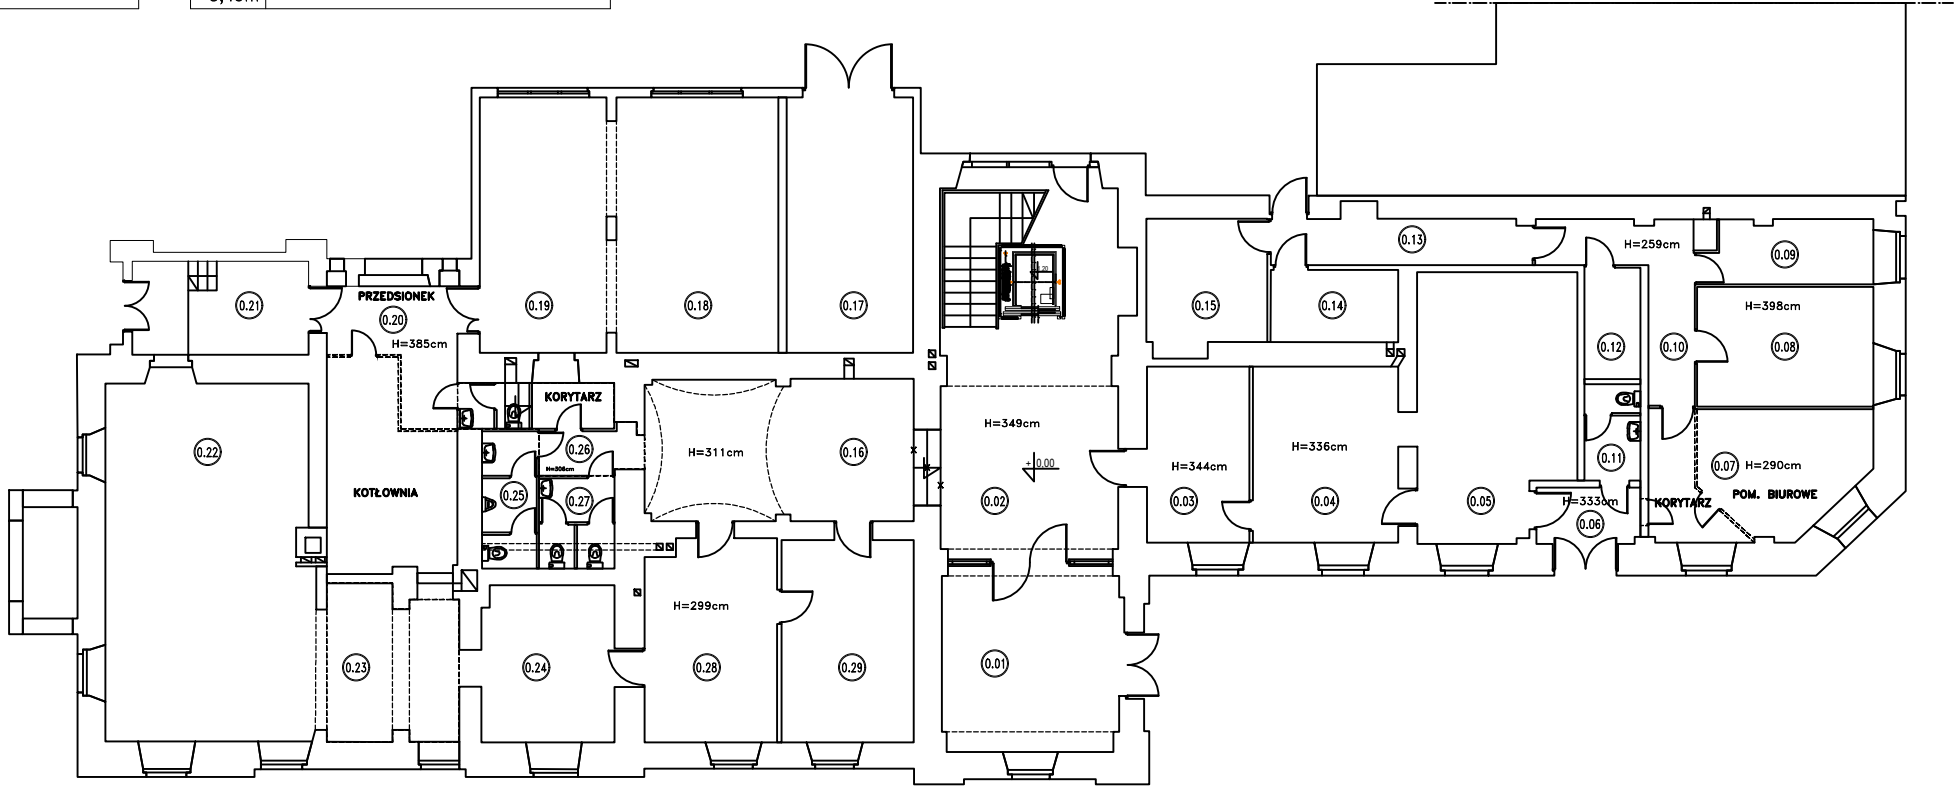

|                                               |                                            |                                                                                |                                        |   |  |                             |                   |                                                                            |  |  |              |               |
|-----------------------------------------------|--------------------------------------------|--------------------------------------------------------------------------------|----------------------------------------|---|--|-----------------------------|-------------------|----------------------------------------------------------------------------|--|--|--------------|---------------|
| ata<br>ata<br>ata<br>ata<br>ata<br>ata<br>ata | PRACOWNIA PROJEKTOWA<br>Soczyński Mirosław | 59-800 LUBAŃ<br>ul. Gmentarna 1<br>tel. 606 620 834<br>pp. alia@poczta.onet.pl | NIP: 613-103-26-53<br>tel. 602 256 428 | STADIUM OPRACOWANIA: PROJEKT WYKONAWCZY   |  | TYTUŁ RYSUNKU: RZUT PARTERU | BRANŻA: BUDOWLANA | NR RYSUNKU: 1                                                              |  |  | SKALA: 1:200 | DATA: 06-2023 |
|                                               |                                            |                                                                                |                                        | ZAMIERZENIE BUDOWLANE:<br>Malowanie ścian wewnętrznych pomieszczeń<br>w budynku Sądu Rejonowego w Kamiennej Górze                                    |  |                             |                   | mgr inż. MIROSŁAW SOCZYŃSKI<br>DOŚBO/0164/01 nr upr.: 2631/94 UW JG, 19/96 |  |  |              |               |
|                                               |                                            |                                                                                |                                        | INWESTOR:<br>Sąd Okręgowy w Jeleniej Górze<br>58-500 Jelenia Góra, ul. Wojska Polskiego 56                                                           |  |                             |                   | mgr inż. arch. KAROLINA KRAWIEC                                            |  |  |              |               |
|                                               |                                            |                                                                                |                                        | NAZWA / ADRES OBIEKTU:<br>Sąd Rejonowy w Kamiennej Górze<br>58-400 Kamienna Góra, aleja Wojska Polskiego 36<br>dz. nr 280 obręb 0006 Kamienna Góra-6 |  |                             |                   |                                                                            |  |  |              |               |