


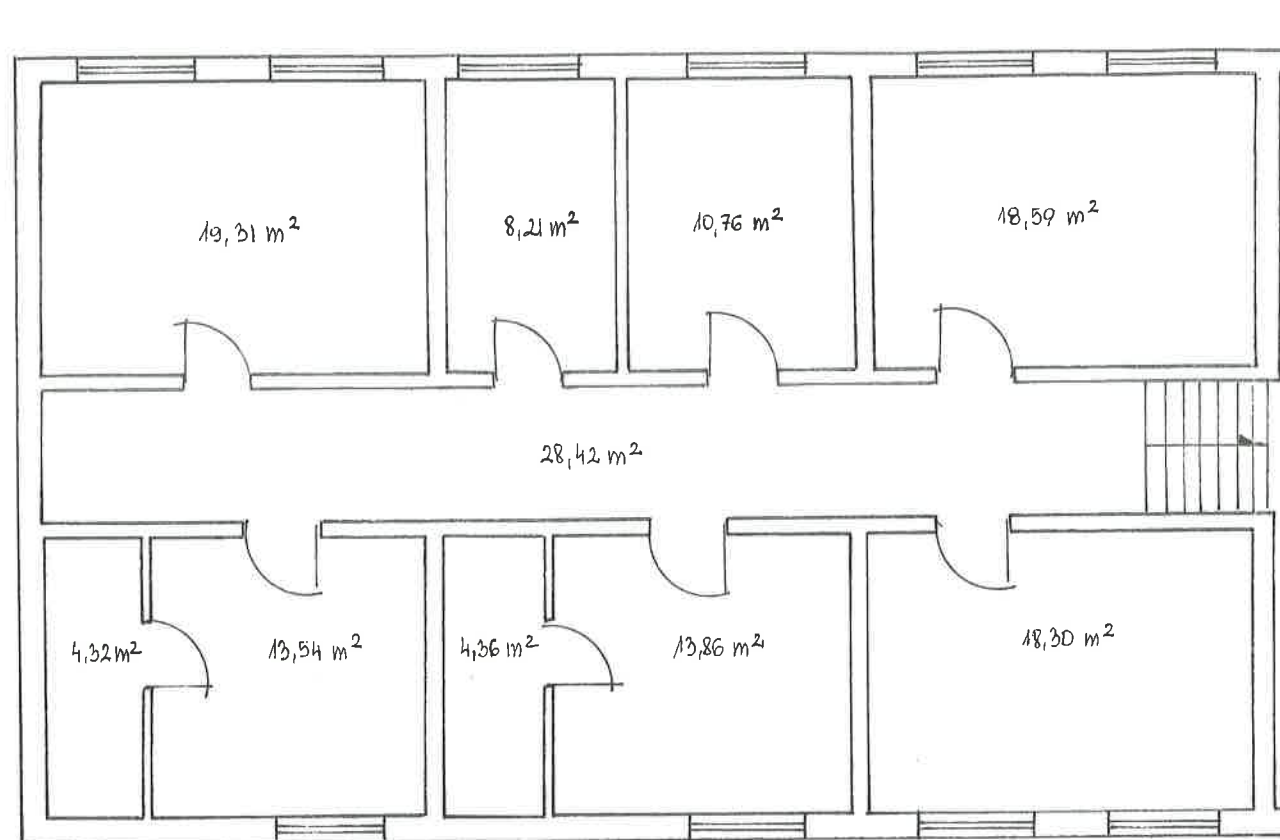

INWENTARYZACJA BUDYNKU UŻYTKOWEGO
SKALA 1:100

KWIDZYN UL. GRUDZIĄDZKA 8
RZUT PARTERU



Zakres opracowania

DOMY DLA DZIECI

ZESPÓŁ SZKÓŁ PONADGIMNAZJALNYCH NR 2

