


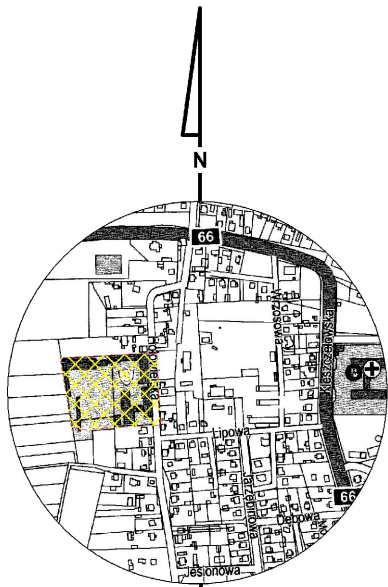

SZKIC ORIENTACYJNY

MAPA DO CELÓW PROJEKTOWYCH

skala 1:500

Obręb: 0003 BIELSK PODLASKI, ul. Hołowieńska, pow. bielski, woj. podlaskie

Identyfikator jedn. ewid. i obrębu ewid.: 200301_1.0003

Układ współrzędnych prostokątnych płaskich: 2000(8)

Układ wysokości: PL-EVRF2007-NH

Mapę opracowano dnia 2025.03.20 w zakresie -----

wykonał geodeta upr. mgr inż. Arkadiusz Siemieniuk

Nr roboty 20013/ 36 /2025

Identyfikator pracy geod.: GK.6642.367.2025

Arkusz mapy zasadniczej: 8.185.14.12.1.3

„AS-GEO” USŁUGI GEODEZYJNO-KARTOGRAFICZNE
mgr inż. Arkadiusz Siemieniuk
17-100 Bielsk Podlaski
ul. 3-go Maja 198 lok. 16, tel. 0601 628 358
NIP 543-207-18-25, Reg. 200045960

GEODETA UPRAWNIONY
mgr inż. Arkadiusz Siemieniuk
Nr upr. 20013

Służebności gruntowe w obszarze opracowania ujawnione w KW:

nie badano

Nie wyklucza się istnienia w terenie innych nie wykazanych na niniejszej mapie urządzeń podziemnych, które nie były zgłaszane do inwentaryzacji, lub o których brak jest informacji w instytucjach branżowych.

Jestem świadomy odpowiedzialności karnej za złożenie fałszywych oświadczeń. Oświadczam, że operat techniczny zawierający rezultaty prac geodezyjnych w wyniku których powstał niniejszy dokument uzyskał pozytywny wynik weryfikacji.


Identyfikator zgłoszenia prac geodezyjnych: GK.6642.367.2025

Organ służby geodezyjnej, który otrzymał zgłoszenie:
Starosta Powiatu Bielskiego

Wykonawca prac geodezyjnych: AS GEO Usługi Geodezyjno-Kartograficzne
mgr inż. Arkadiusz Siemieniuk

Nr oraz data sporządzenia dokumentu zawierającego wynik pozytywnej weryfikacji: GK.6642.367.2025_1 z dnia 26.03.2025r.

Imię i nazwisko oraz nr upr. zawodowych:
mgr inż. Arkadiusz Siemieniuk nr upr. 20013

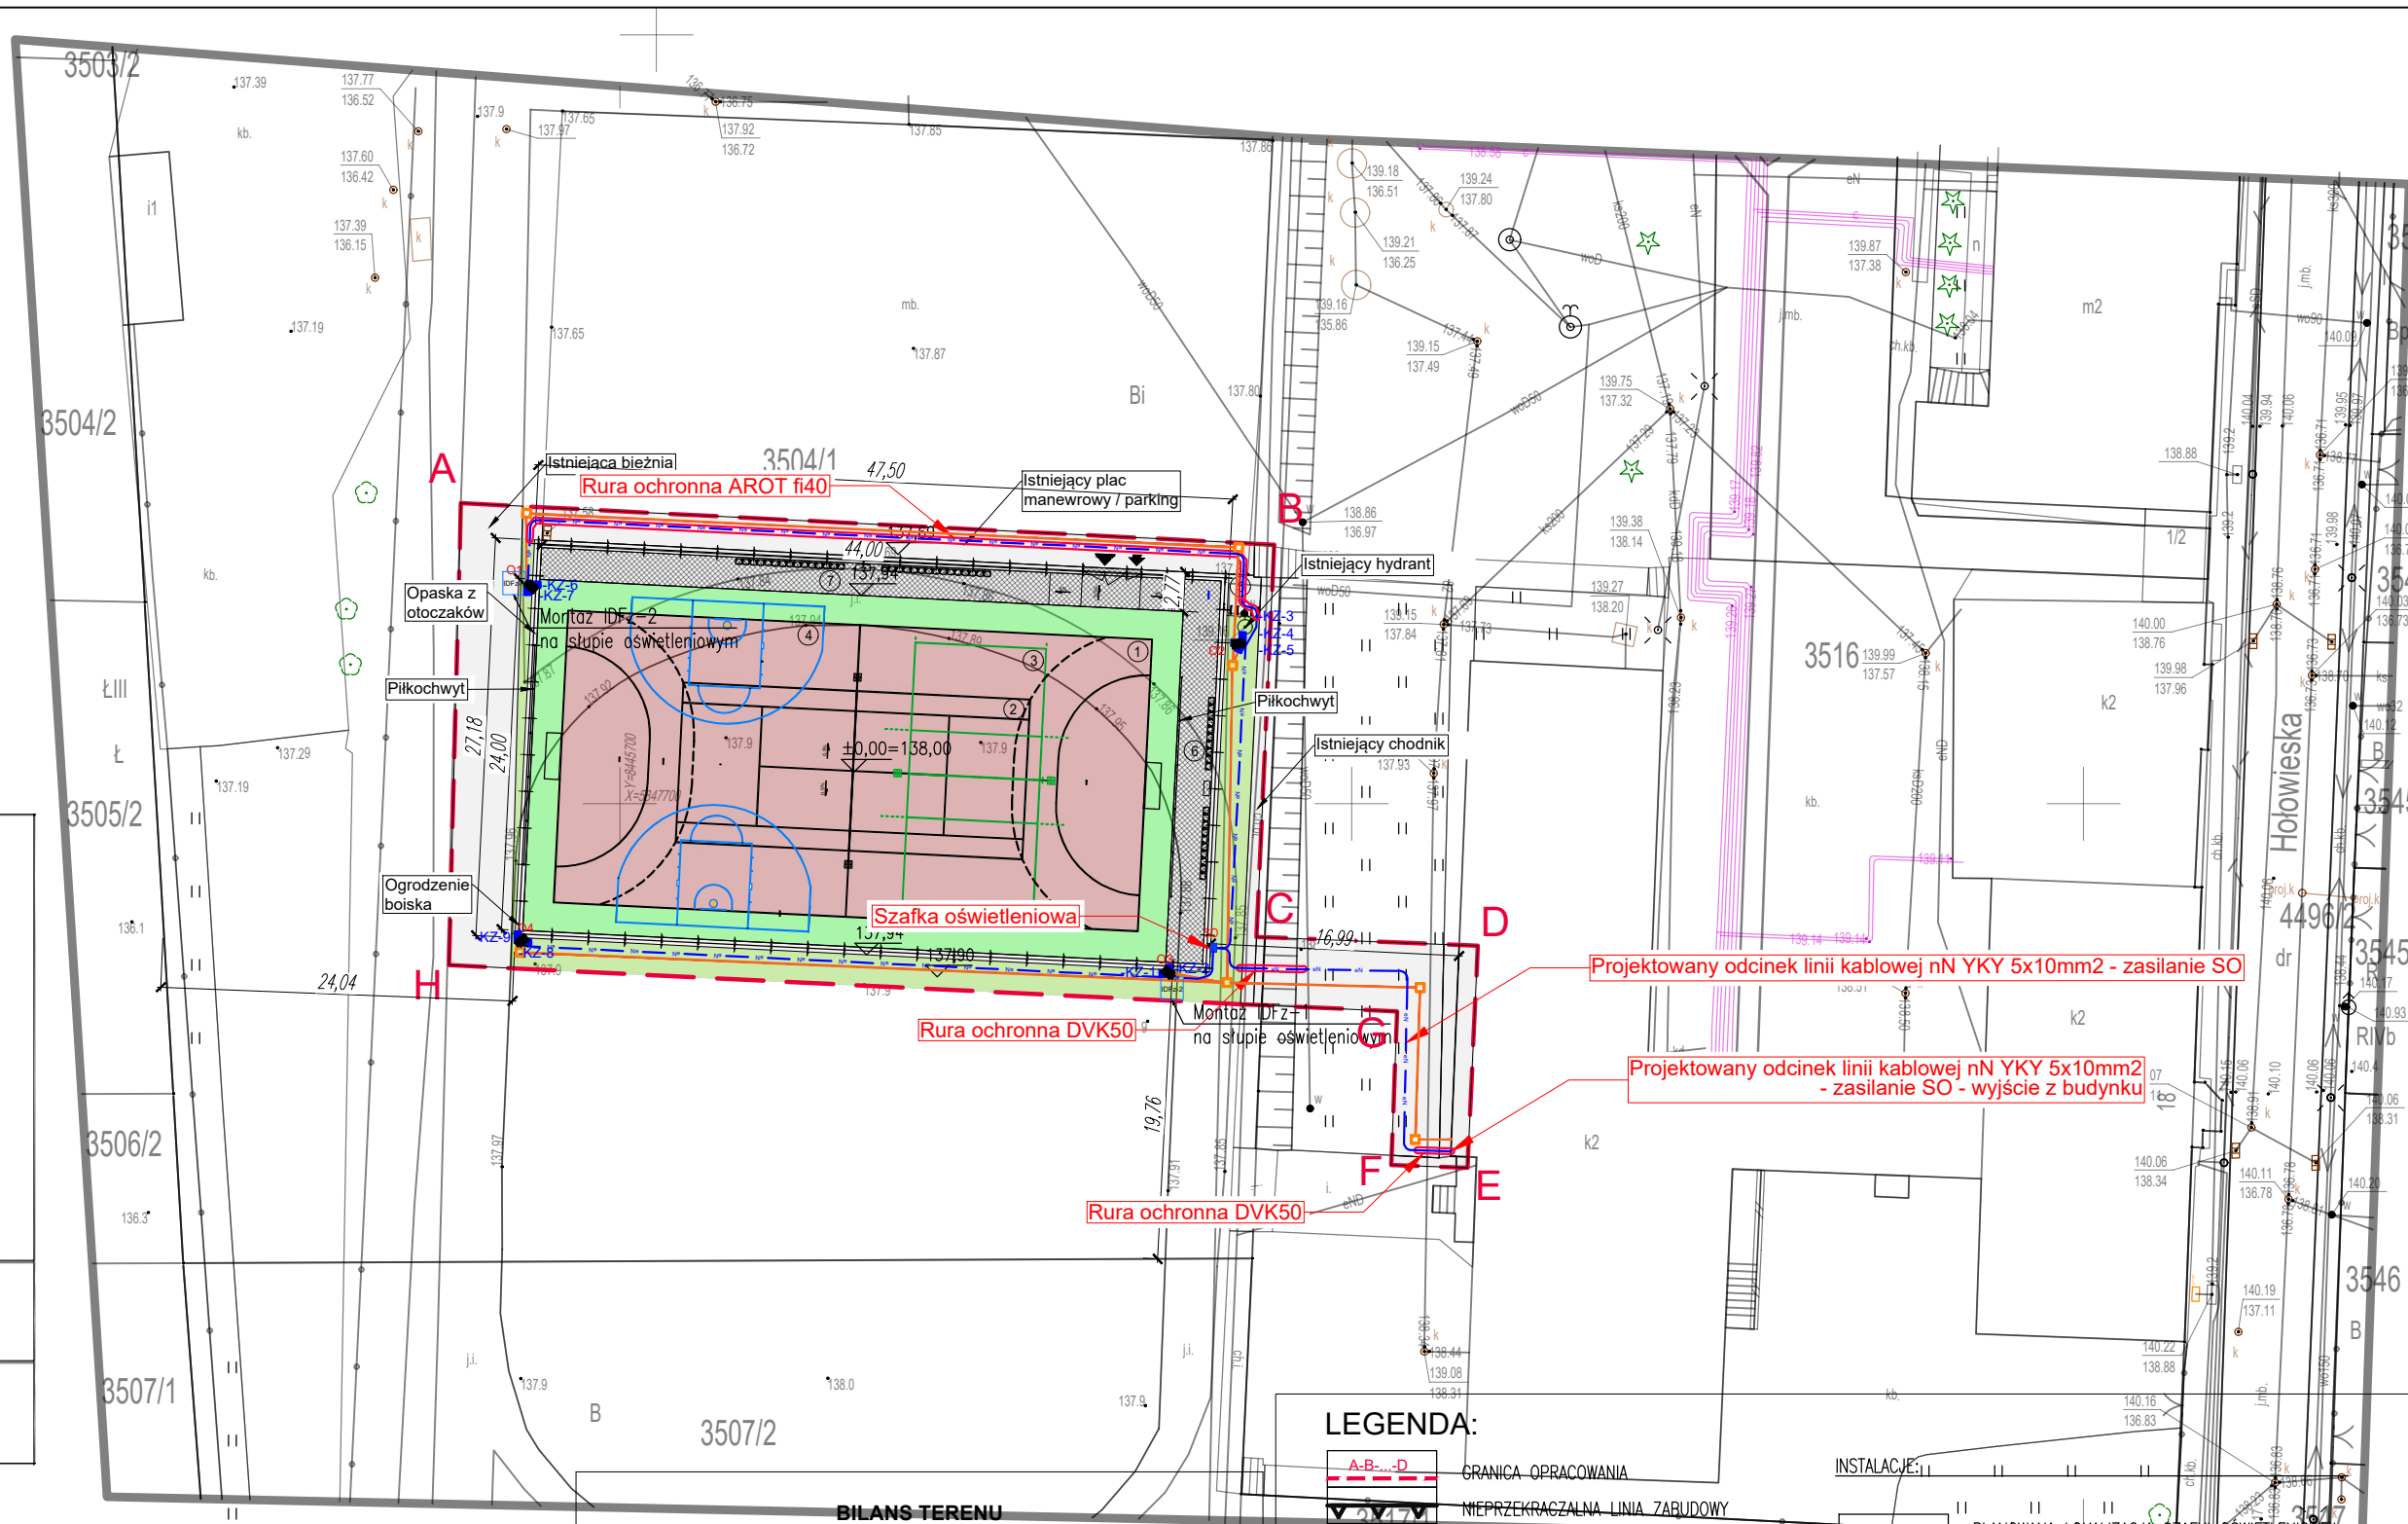

BILANS TERENU

POWIERZCHNIA DZIAŁKI BUDOWLANEJ [m ²]	16031.0
POWIERZCHNIA OBJĘTA OPRACOWANIEM [m ²]	1869.4
POWIERZCHNIA PROJEKT. BOISKA	1291.1
W TYM POWIERZCHNIA POLIURETANOWA [m ²]	1056.0
W TYM POWIERZCHNIA CHODNIKA [m ²]	163.1
W TYM POWIERZCHNIA OTOKU OGRODZENIA [m ²]	72.0
ISTNIEJĄCA POWIERZCHNIA ZABUDOWY W CZĘŚCI OBJĘTEJ OPRACOWANIEM [m ²]	18.3
ISTNIEJĄCA POWIERZCHNIA CHODNIKA W CZĘŚCI OBJĘTEJ OPRACOWANIEM [m ²]	46.7
ISTNIEJĄCA POWIERZCHNIA PLACU MANEWRWEGO W CZĘŚCI OBJĘTEJ OPRACOWANIEM [m ²]	106.9
ISTNIEJĄCA POWIERZCHNIA BIEŻNI W CZĘŚCI OBJĘTEJ OPRACOWANIEM [m ²]	144.0
POWIERZCHNIA BIOLOGICZNIE CZYNNA [m ²]	262.4
W TYM POWIERZCHNIA ZIELENI [m ²]	262.4

LEGENDA:

A-B...D	GRANICA OPRACOWANIA	SO	PLANOWANA TRASA KABLOWA NN ELEKTRYCZNA
▼	MIĘPRZEKACZALNA LINIA ZABUDOWY	—	PROJEKTOWANE OŚWIETLENIE
►	PROJEKTOWANE BOISKO WIELOFUNKCYJNE	—	PROJEKTOWANE RURY OSŁONOWE
►	PROJEKTOWANE WEJŚCIA	□	PROJEKTOWANE STUDNIA KABLOWA TT-SK-1
►	PROJEKTOWANE WJAZDY	—	PROJEKTOWANE KANALIZACJA KABLOWA CCTV
137.88	KOTY WYSOKOŚCIOWE		
+	PROJEKTOWANE CHODNIKI		
+	PROJEKTOWANE OGRODZENIE		
+	PROJEKTOWANA ZIELEŃ 100%		
→	PROJEKTOWANE SPADKI TERENU		
①	PROJEKTOWANE BOISKO PIŁKI RĘCZNEJ		
②	PROJEKTOWANE KORT TENISOWY		
③	PROJEKTOWANE BOISKO SIATKÓWKI		
④	PROJEKTOWANE BOISKO KOSZYKÓWKI		
⑤	PROJEKTOWANE STOJAKI ROWEROWE		
⑥	PROJEKTOWANE MIEJSCE ODPOCZYNKU (WIEŠZAKI, ŁAWKI I KOSZE NA ODPADY)		
⑦	PROJEKTOWANE MIEJSCE ZAWODNIKÓW REZERWOWYCH		

Wszystkie prawa autorskie dotyczące tego rysunku są własnością pracowni architektonicznej HABITAT. Niniejszy rysunek jest wydany pod warunkiem, iż nie będzie kopiowany ani udostępniany bez uzgodnienia z HABITAT.

Nie należy odmierzać wymiarów z rysunku ani też używać go jako szablonu. Przed przystąpieniem do prac budowlanych, wszystkie wymiary należy sprawdzić w naturze. W przypadku stwierdzenia niezgodności zwrócić się do projektanta. W przypadku rozbieżności wymiarowych pomiędzy rysunkami detali i całości projektowanego elementu podstawą są rysunki detali.

inwestor

POWIAT BIELSKI
ul. MICKIEWICZA 46
17-100 BIELSK PODLASKI

generalny projektant

HABITAT Sp. z o.o.
ul. M. Skłodowskiej-Curie 37 lok 102
05-800 Pruszków
+48 579078579, biuro@habitat.org.pl,
www.habitat.org.pl

ARCHITEKTURA

projektant

arch. ANDRZEJ JÓZEFOWICZ

8/WMOKK/2022

uprawnienia budowlane do projektowania bez ograniczeń w specjalności architektonicznej

INSTALACJE ELEKTRYCZNE

projektant

mgr. inż. ROBERT WYSOCKI

DOŚ/0292/PBE/21

uprawnienia budowlane do projektowania bez ograniczeń w specjalności instalacyjnej w zakresie sieci, instalacji i urządzeń elektroenergetycznych

Budowa boiska wielofunkcyjnego o nawierzchni syntetycznej wraz z infrastrukturą techniczną przy Zespole Szkół nr 4 im. Ziemi Podlaskiej przy ul. Hołowieńskiej 18 w Bielsku Podlaskim

DZIAŁKA NR EW: 3504/1 OBRĘB BIELSK PODLASKI
IDENTYFIKATOR DZIAŁKI: 200301_1.0003.3504/1

faza

PROJEKT ARCHITEKTONICZNO BUDOWLANY

nazwa rysunku

PROJEKT
ZAGOSPODAROWANIA TERENU

Data 28.03.2025

skala 1:500

nr rysunku

PZT_01