



STOPA St-1 (2 szt.)

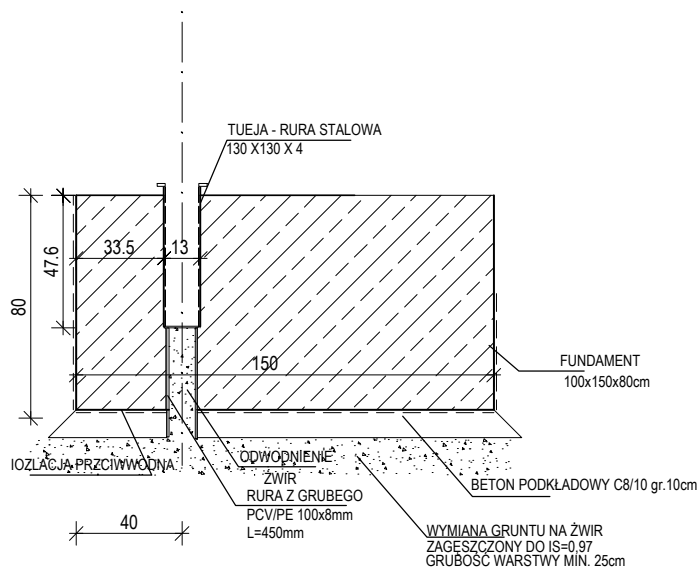

Przekrój A-A

Pręty #12 co 20cm – siatka dolna i górna

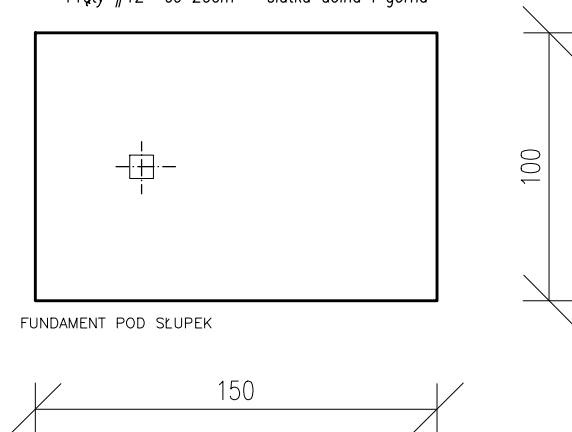

UWAGI:

1. Materiał: a) BETON C20/25 b) STAL A-0 (St0S-b), A-IIIN (B500SP) c) otulina 5,0cm
2. Przed betonowaniem dokonać odbioru zbrojenia przez osobę uprawnioną.
3. Beton w trakcie układania w elementach żelbetowych bezwzględnie zawibrować wibratorem.
4. Wszelkie wymiary i rzędne należy sprawdzić w naturze przed wykonaniem robót.
5. Rysunki konstrukcyjne rozpatrywać razem z rysunkami architektury.

NAZWA I ADRES OBIEKTU PROJEKT BUDOWY BOISKA WIELOFUNKCYJNEGO w miejscowości BIELSK PODLASKI, ul. HOŁOWIESKA 18.		DATA OPRAC. 28 MARZEC 2025	
NAZWA RYSUNKU Zbrojenie stopy fundamentowej pod piłkochwył		Nr. Rysunku K1	Skala 1:25
KONSTRUKCJA	IMIĘ I NAZWISKO	Nr. Uprawnień	Podpis
AUTOR OPRACOWANIA	mgr inż. Dariusz Lipiszko	PDL/0007/PWBKb/17	
WSPÓŁPRACA	-		