


PROJEKT
ZAGOSPODAROWANIA
TERENU

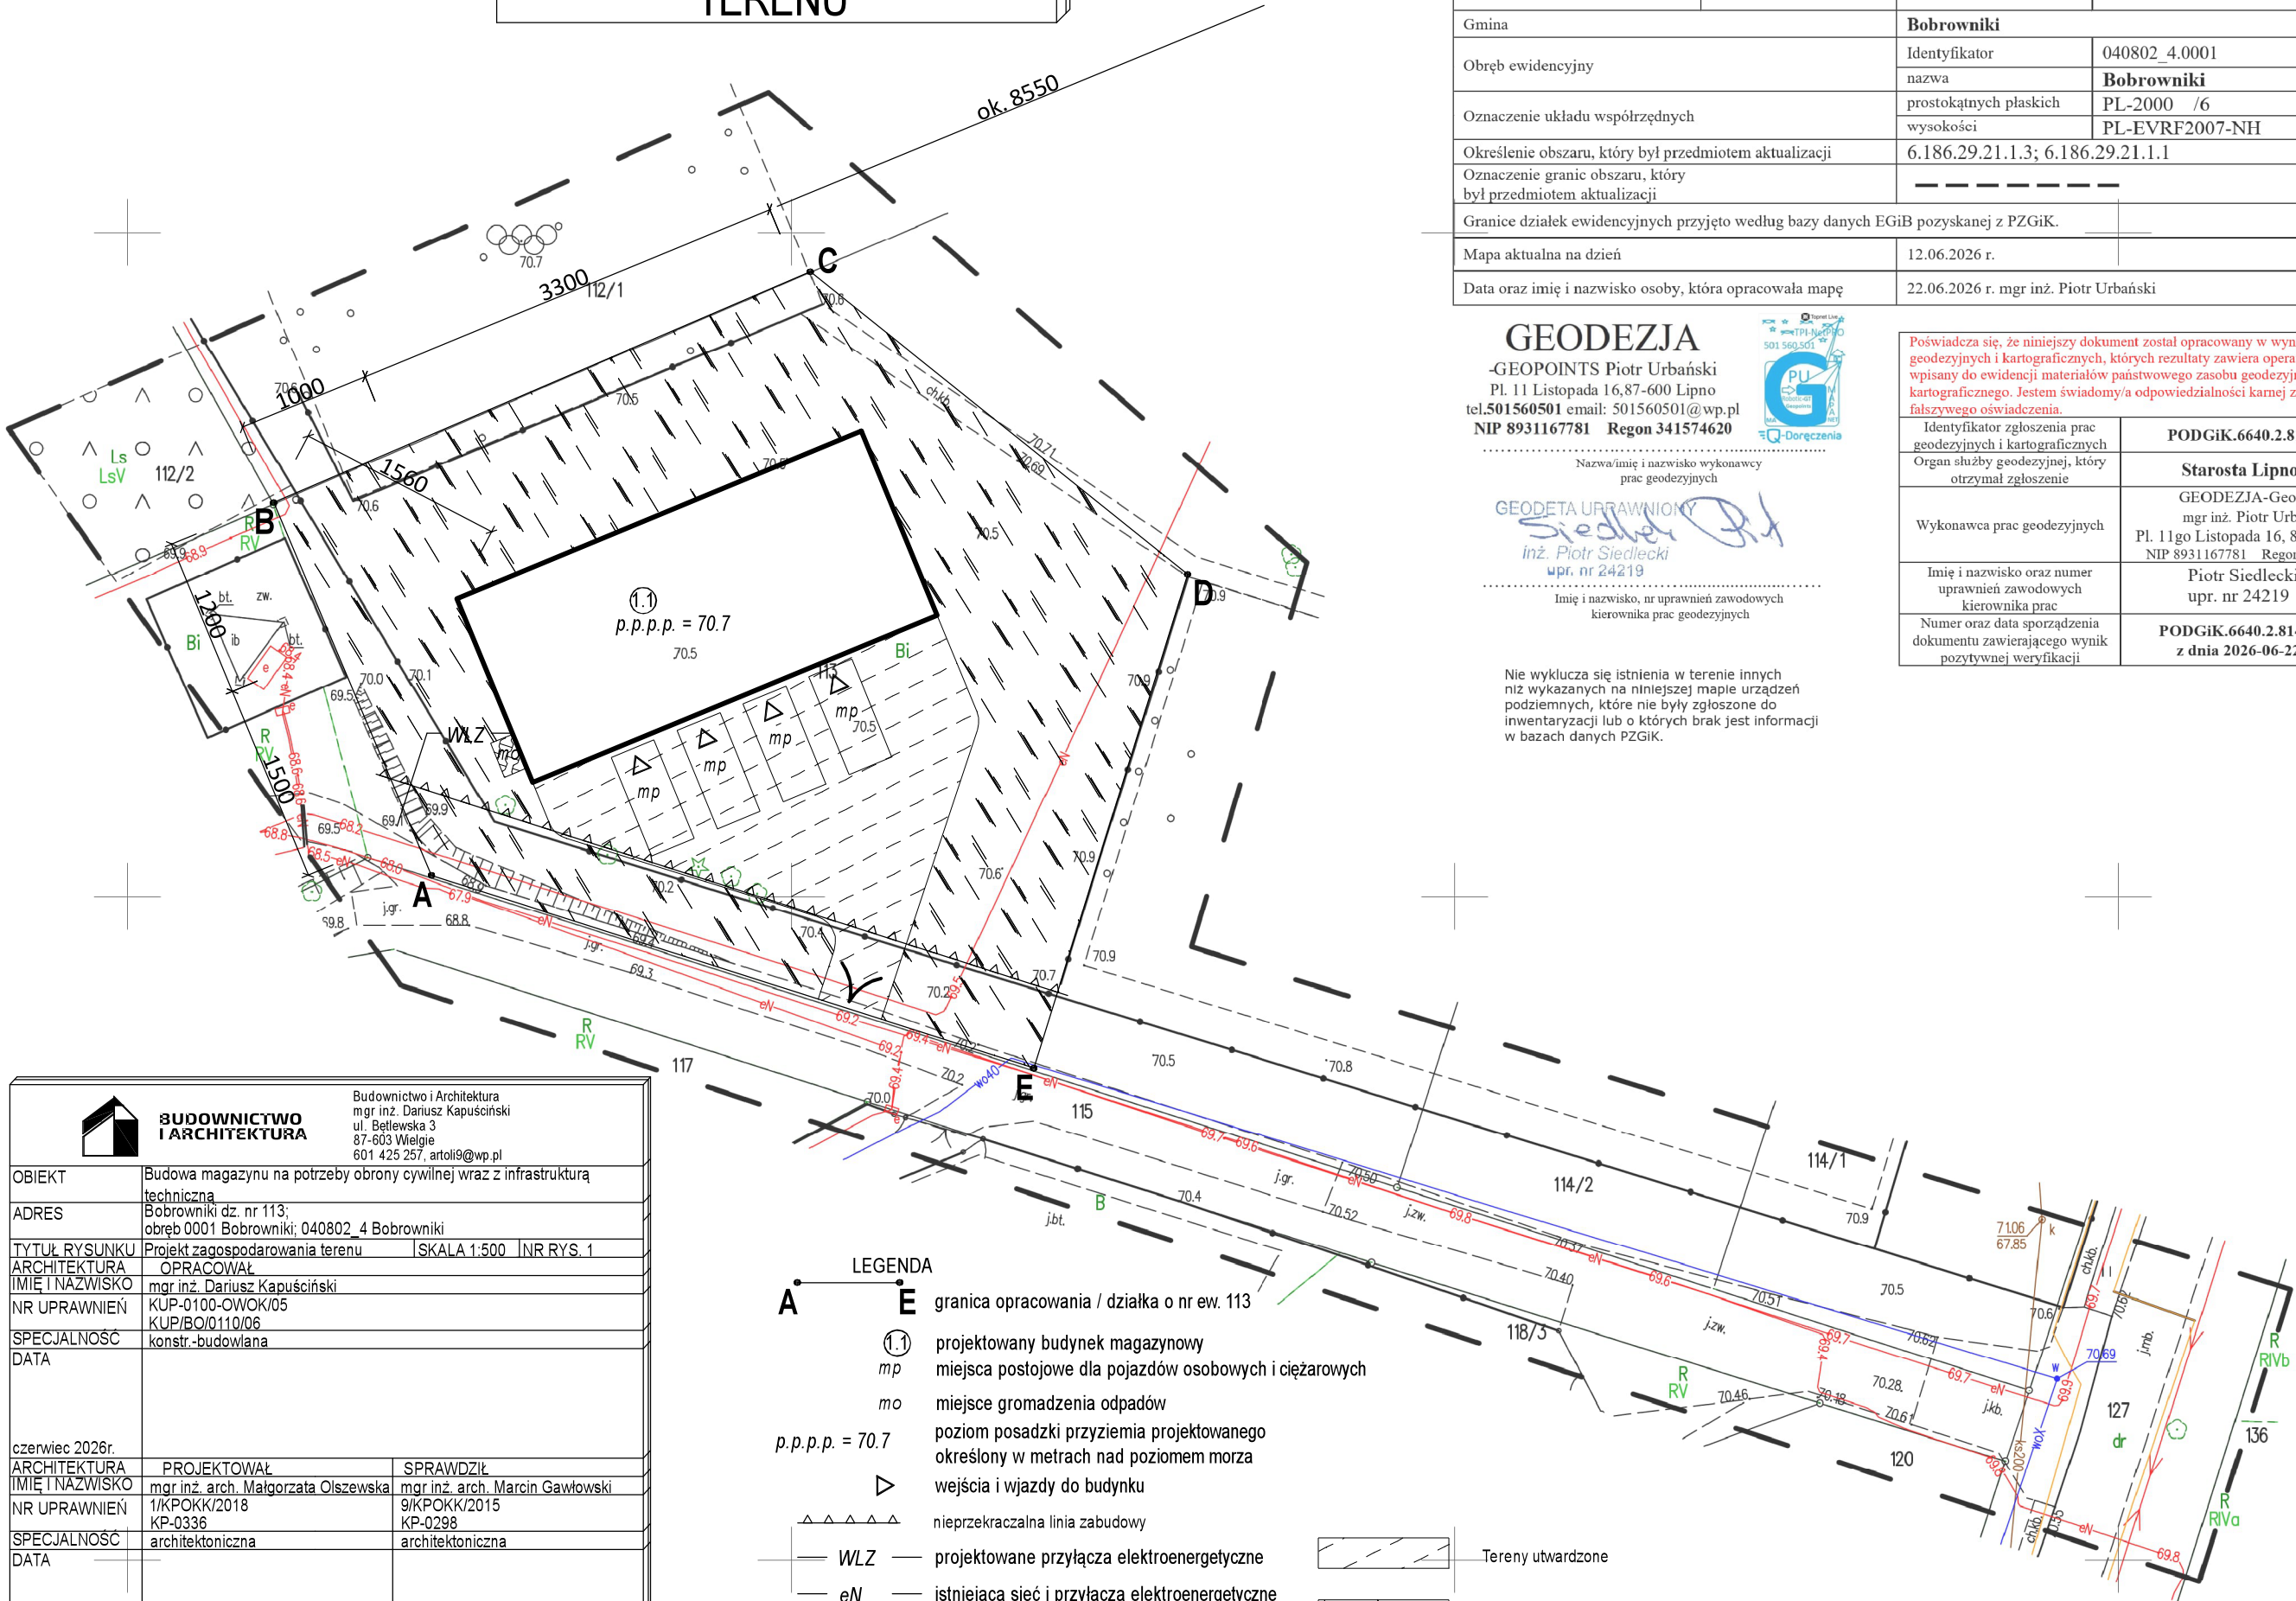

MAPA DO CELÓW PROJEKTOWYCH (sytuacyjno-wysokościowa)			
Identyfikator zgłoszenia prac geodezyjnych		PODGiK.6640.2.814.2026	
Skala mapy		1:500	
Położenie obszaru opracowania	Bobrowniki	Działka	113
Gmina		Bobrowniki	
Obręb ewidencyjny	Identyfikator		040802_4.0001
	nazwa		Bobrowniki
Oznaczenie układu współrzędnych	prostokątnych płaskich		PL-2000 /6
	wysokości		PL-EVRF2007-NH
Określenie obszaru, który był przedmiotem aktualizacji		6.186.29.21.1.3; 6.186.29.21.1.1	
Oznaczenie granic obszaru, który był przedmiotem aktualizacji		-----	
Granice działek ewidencyjnych przyjęto według bazy danych EGiB pozyskanej z PZGiK.		_____	_____
Mapa aktualna na dzień		12.06.2026 r.	
Data oraz imię i nazwisko osoby, która opracowała mapę		22.06.2026 r. mgr inż. Piotr Urbański	

GEODEZJA

-GEOPOINTS Piotr Urbański
Pl. 11 Listopada 16, 87-600 Lipno
tel. 501 560 501 email: 501560501@wp.pl
NIP 8931167781 Regon 341574620



Nazwa/imię i nazwisko wykonawcy
prac geodezyjnych

GEODETA UPRAWNIONY
inż. Piotr Siedlecki
upr. nr 24219

Imię i nazwisko, nr uprawnień zawodowych
kierownika prac geodezyjnych

Nie wyklucza się istnienia w terenie innych
niż wykazanych na niniejszej mapie urządzeń
podziemnych, które nie były zgłoszone do
inventaryzacji lub o których brak jest informacji
w bazach danych PZGiK.

Poświadczam, że niniejszy dokument został opracowany w wyniku prac
geodezyjnych i kartograficznych, których rezultaty zawiera operat techniczny
wpisany do ewidencji materiałów państwowego zasobu geodezyjnego i
kartograficznego. Jestem świadomy/a odpowiedzialności karnej za złożenie
fałszywego oświadczenia.

Identyfikator zgłoszenia prac geodezyjnych i kartograficznych	PODGiK.6640.2.814.2026
Organ służby geodezyjnej, który otrzymał zgłoszenie	Starosta Lipnowski
Wykonawca prac geodezyjnych	GEODEZJA-Geopoints mgr inż. Piotr Urbański Pl. 11go Listopada 16, 87-600 Lipno NIP 8931167781 Regon 341574620
Imię i nazwisko oraz numer uprawnień zawodowych kierownika prac	Piotr Siedlecki upr. nr 24219
Numer oraz data sporządzenia dokumentu zawierającego wynik pozytywnej weryfikacji	PODGiK.6640.2.814.2026_1 z dnia 2026-06-22

		Budownictwo i Architektura mgr inż. Dariusz Kapuściński ul. Bielewska 3 87-603 Wielgie 601 425 257, artol9@wp.pl	
OBIEKT	Budowa magazynu na potrzeby obrony cywilnej wraz z infrastrukturą techniczną		
ADRES	Bobrowniki dz. nr 113; obręb 0001 Bobrowniki; 040802_4 Bobrowniki		
TYTUŁ RYSUNKU	Projekt zagospodarowania terenu	SKALA 1:500	NR RYS. 1
ARCHITEKTURA	OPRACOWAŁ		
IMIĘ I NAZWISKO	mgr inż. Dariusz Kapuściński		
NR UPRAWNIEŃ	KUP-0100-OWOK/05		
SPECJALNOŚĆ	KUP/BO/0110/06		
DATA	konstr.-budowlana		
czerwiec 2026r.			
ARCHITEKTURA	PROJEKTOWAŁ	SPRAWDZIŁ	
IMIĘ I NAZWISKO	mgr inż. arch. Małgorzata Olszewska	mgr inż. arch. Marcin Gawłowski	
NR UPRAWNIEŃ	1/KPOKK/2018 KP-0336	9/KPOKK/2015 KP-0298	
SPECJALNOŚĆ	architektoniczna	architektoniczna	
DATA			
czerwiec 2026r.			
Poświadczam zgodność mapy do celów projektowych z oryginałem			

Poświadczam zgodność mapy do celów projektowych z oryginałem

- LEGENDA
- A E granica opracowania / działka o nr ew. 113
- 1.1 projektowany budynek magazynowy
- mp miejsca postojowe dla pojazdów osobowych i ciężarowych
- mo miejsce gromadzenia odpadów
- p.p.p.p. = 70.7 poziom posadzki przyziemia projektowanego
- określony w metrach nad poziomem morza
- wejscia i wjazdy do budynku
- nieprzekraczalna linia zabudowy
- WLZ projektowane przyłącza elektroenergetyczne
- eN istniejąca sieć i przyłącza elektroenergetyczne
- projektowany wjazd na działkę

Tereny utwardzone

Tereny zielone - powierzchnia biologicznie czynna