
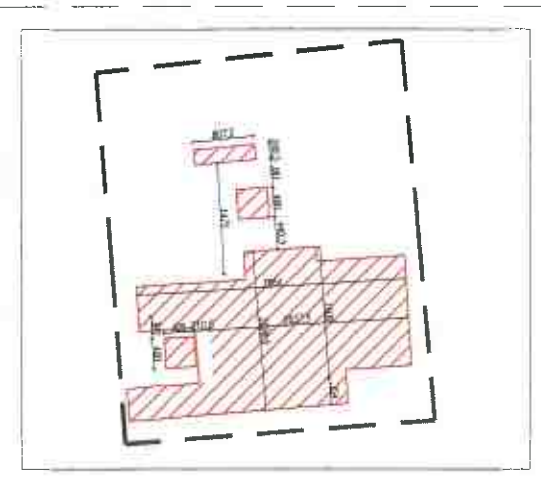


Powinno być, że niniejszy dokument został opracowany w wyniku prac gospodarczych i kategoryzacji, których rezultaty stanowi opis techniczny urządzenia. Asterisk zawiera publiczne informacje, ze jest to właściwy odpowiednik w kategorii zbiór danych faktury w rozumieniu.	
Identyfikator zgłoszenia prac gospodarczych	GL0004234034304
Organ służby gospodarczej, który otrzymał zgłoszenie	Ministerstwo Techniki
Wykonawca prac gospodarczych	GL0004234034304 Zachęta Wągrowa 14, 62-100 Wągrowo
Przebieg realizacji projektu dokumentu zbiorczego wzrost pozytywny w tym celu	Przebieg Wągrowa 14 GL0004234034304 17 dnia 13.10.2024
Imię i nazwisko osoby odpowiedzialnej za projekt	Andrzej Andrzejewski E-mail: aw@poczta.onet.pl

Slużebności gruntowych nie badano

W zakresie opracowania określono ustalenia zawarte w MPZP,
Uchwała nr NR XXXI/233/2005 Rady Gminy Olsztyn z dnia 22 listopada 2005 r.

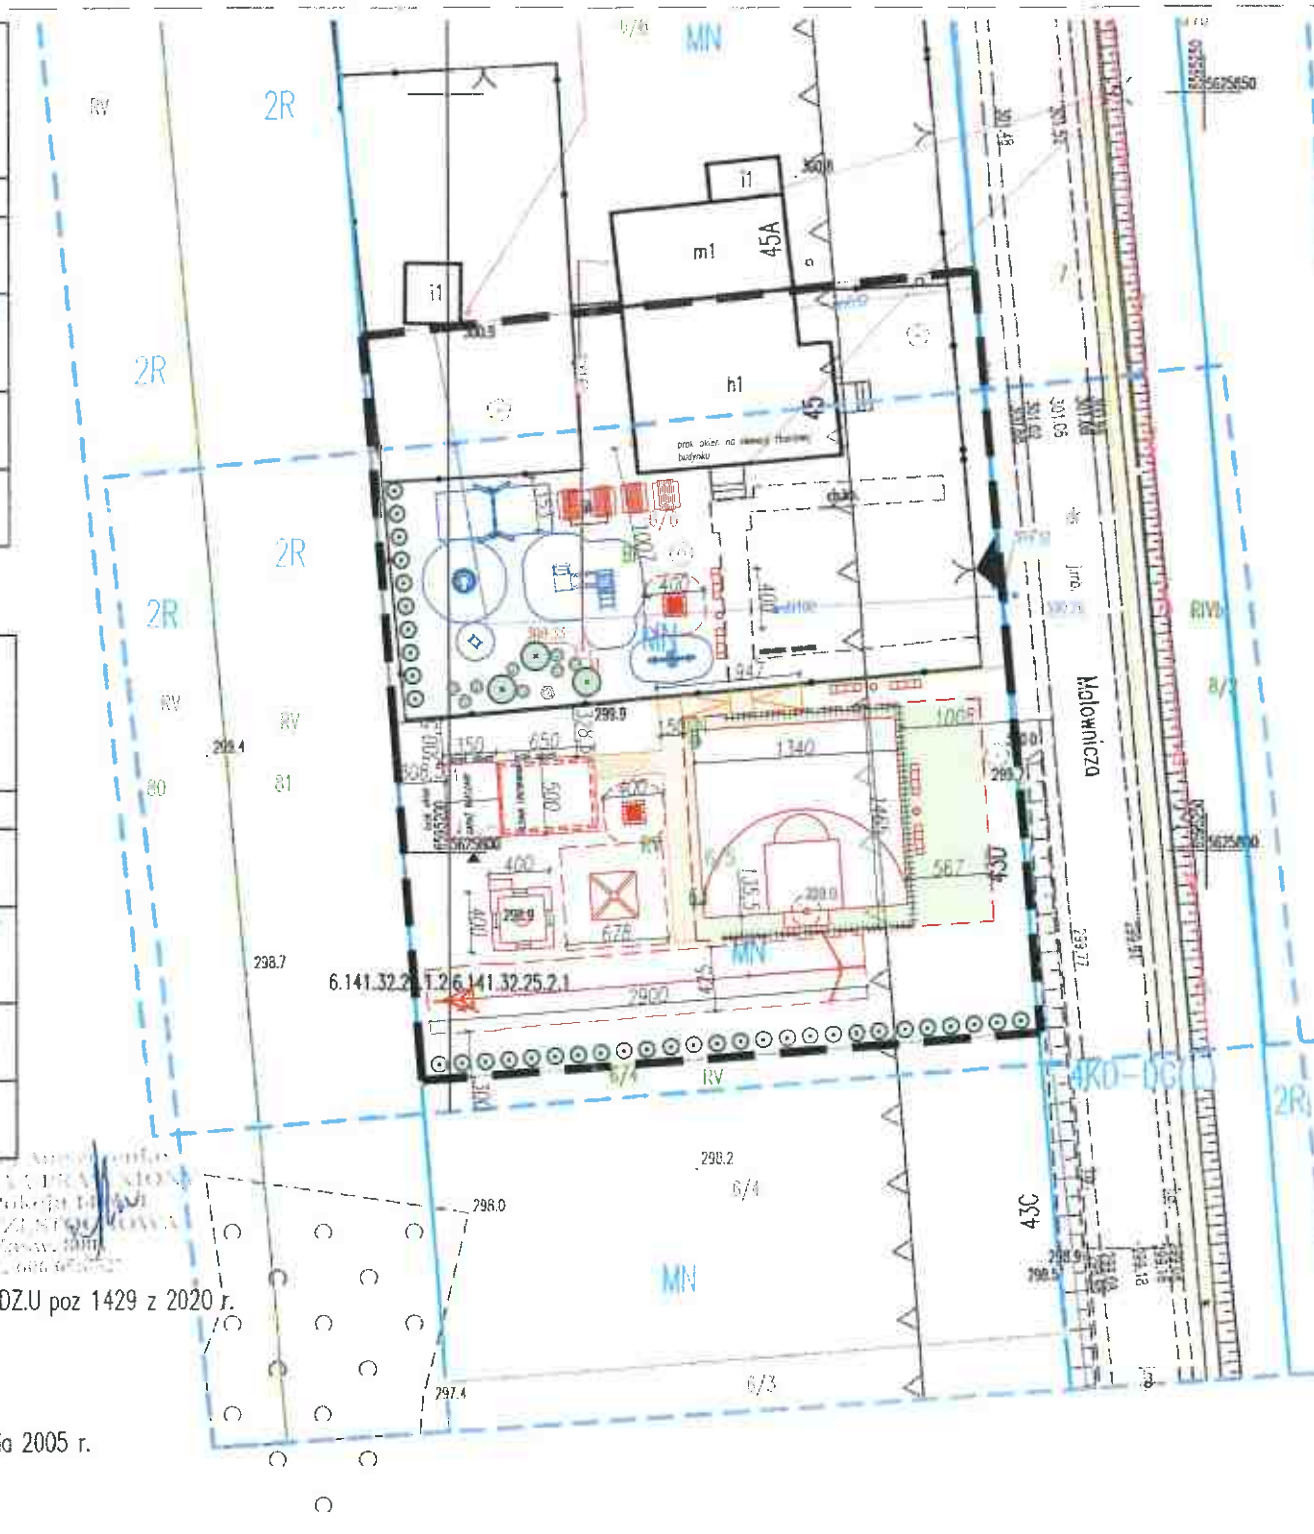


legenda mopy

Legenda:

4 KD-DG (L) - drogi gminne - lokalne
MN - tereny zabudowy mieszkaniowej jednorodzinnej
2 R - tereny rolnicze z zakazem zabudowy

- - linia rozgraniczająca różne sposoby przeznaczenia terenu
- - nieprzekraczalna linia zabudowy
-  - zakres opracowania GK.6642.3.3623.2024
-  - zakres opracowania GK.6642.3.4034.2024

LEGENDA

 	ISTNIEJĄCE ELEMENTY PLACU ZABAW
	ISTNIEJĄCE WEJŚCIE NA PROJEKTOWANY TEREN
	GRANICA OPRACOWANIA

OZNACZENIA RODZAJU NAWIERZCHNI:

	NAWIERZCHNIA- KOSTKA BRUKOWA POWIERZCHNIA: 33,75m²
	NAWIERZCHNIA- BEZPIECZNA SPORTOWA POWIERZCHNIA: 170,21 m²
	NAWIERZCHNIA- BEZPIECZNA SPORTOWA KOLOR ODDZIELAJACY STREFE BOISKA POWIERZCHNIA: 120,51 m²
	POWIERZCHNIA DO WYLACZENIA Z PRODUKCJI ROLNEJ 640,2 m² KLASA GRUNTU: V

TEMAT

BUDOWA OBIEKTÓW MAŁEJ ARCHITEKTURY W
RAMACH ZADANIA POD NAZWĄ "ZAGOSPODAROWANIE TERENU
- ZAKUP I MONTAŻ ELEMENTÓW PLACU ZABAW, ZAKUP I Z
GARAŻU BLASZANANEGO, BUDOWA BOISKA
WIELOFUNKCYJNEGO Z URZĄDZENIAMI (PIŁKOCCHWYTY, KOSZ,
BRAMKA) ORAZ ELEMENTY MAŁEJ ARCHITEKTURY W
MIEJSCOWOŚCI BUKOWNO, GMINA OLSZTYN

Załącznik do zgłoszenia

AL- AB 6462.110.2025 LA, A, A5

LOKALIZACJA

działka nr ewid. 6/6 i 6/9 BUKOWNO

INVESTOR

Gmina Olsztyn z siedzibą w Olsztynie przy ul.
Plac Marszałka Józefa Piłsudskiego 10

PROJEKTANT	
------------	--

ZANA ARCHITEKCI
ul. Szajnowicza-Iwanowa 67/12, Czeszów
Sandra Bociąg tel. 664 492 277
sandra@zanaarchitekci.pl

FA7A

ZGŁOSZENIE ROBÓT

BRANŽA

ARCHITEKTURA

PROJEKTANT

ARCH. KAROL MAJOR 193/75/PW S-0291

DATA I PODPIS

OPRACOWAŁ

ARCH. SANDRA BOCIAGA

TEMAT RYSUNKU

PROJEKT ZAGOSPODAROWANIA TERENU

SFALA

1:500, 1:1000

OZNACZENIE BRANŻY

A


DATA

listopad 2024


NR RYSUNKU

PB PZT

LEGENDA

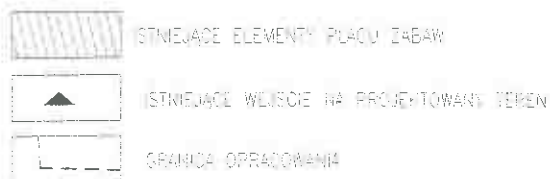

OZNACZENIA RODZAJU NAWIERZCHNI:

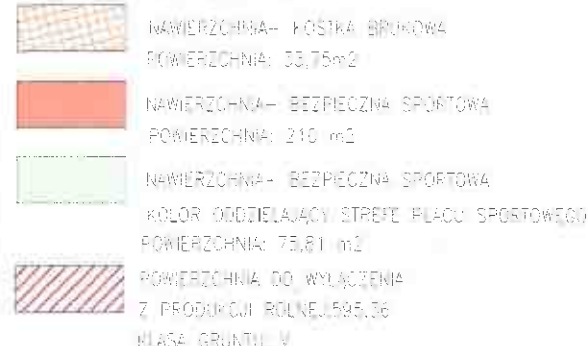

ELEMENTY PROJEKTOWANE

1. ŁAWKI I STOLY- 4 ZESTAWY
2. TRAMPOLINA - 2 SZT.
3. CHODNIK- KOSTKA BRUKOWA
4. ALTANA TYPU SCENA 5x6,5m (BEZ ZGŁOSZENIA)
5. BOISKO WIELOFUNKCYJNE (W TYM URZĄDZENIA PIŁKOCWYTY, KOSZ, BRAMKA)
6. KOLYSZĄCO OBROTOWA HUŚTAWKA WAGONA
7. ZJAZD LINOWY 25m - wg odrębnego opracowania
8. PIŁKOCWYTY- SIATKA H=600cm
9. OGRODZENIE
10. PALENISKO BETONOWE Z SIEDZISKAMI I MONOLITYCZNYM BLATEM POMOCNICZYM - wg odrębnego opracowania
11. GARAŻ BLASZANY 3,50x5


ELEMENTY DO DEMONTAŻU:

- A- ALTANA DREWNIANA OTWARTA
B- PRZESŁO OGRODZENIA



Powierzchnia działki: 2037 m²
Powierzchnia terenu projektowanego: 640,2 m²
procent powierzchni terenu projektowanego do powierzchni działki: 31,42%

ZAGOSPODAROWANIE TERENU SKALA 1:250

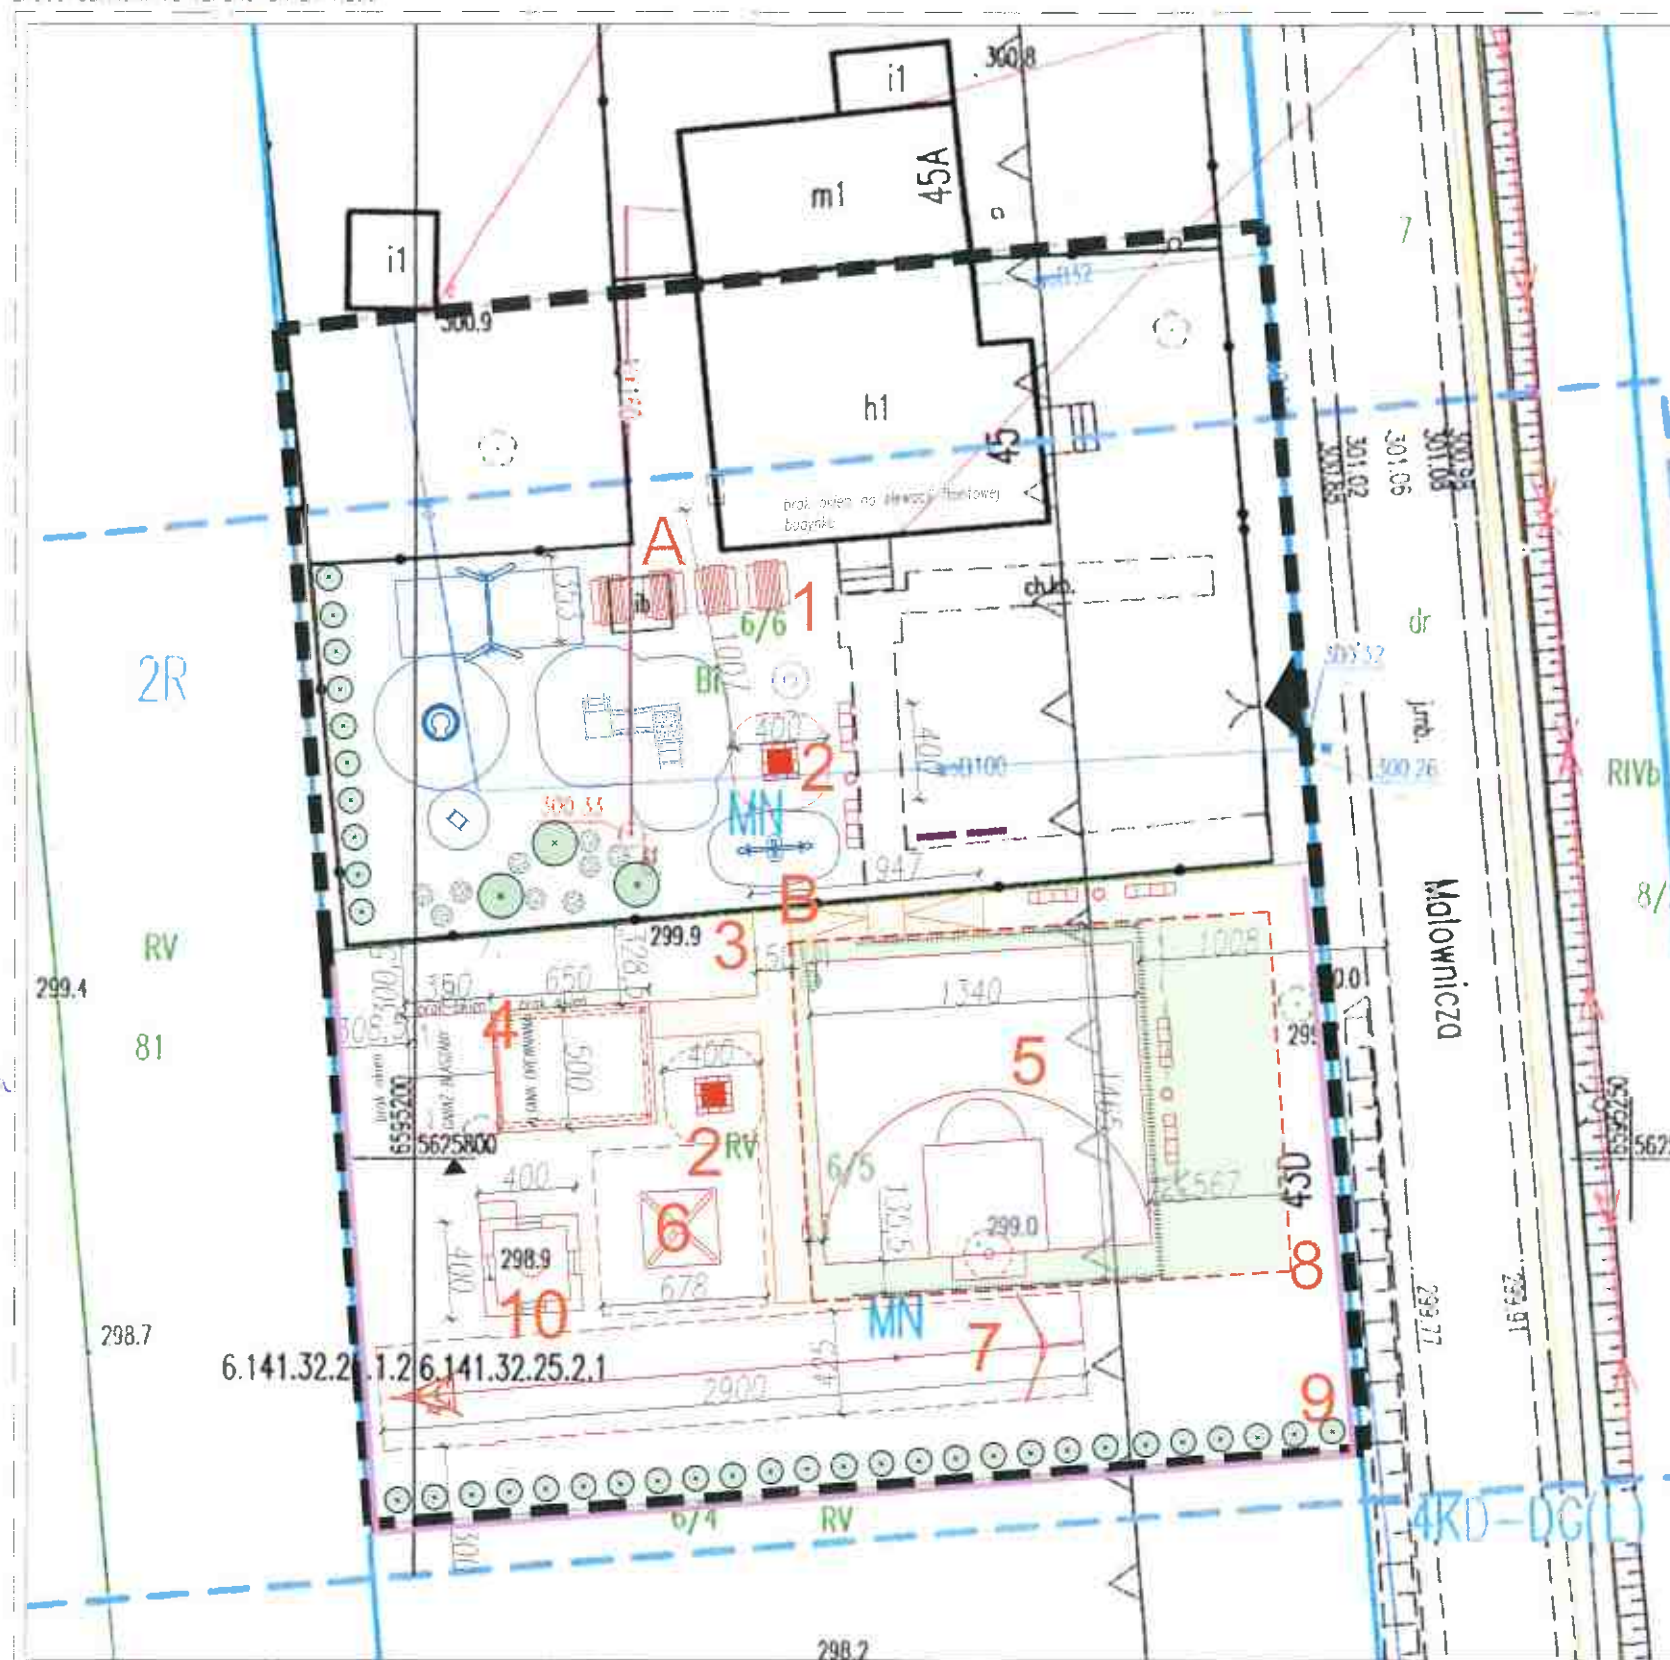

STAROSTWO POWIATOWE
w CZĘSTOCHOWIE
Wydział Administracji
Architektoniczno-Budowlanej
ul. Sobieskiego 9
42-217 CZĘSTOCHOWA

TEMAT
BUDOWA OBIEKTÓW MAŁEJ ARCHITEKTURY W RAMACH ZADANIA POD NAZWĄ "ZAGOSPODAROWANIE TERENU - ZAKUP I MONTAŻ ELEMENTÓW PLACU ZABAW, ZAKUP I Z GARAŻU BLASZANEGO, BUDOWA BOISKA WIELOFUNKCYJNEGO Z URZĄDZENIAMI (PIŁKOCWYTY, KOSZ, BRAMKA) ORAZ ELEMENTY MAŁEJ ARCHITEKTURY W MIEJSCOWOŚCI BUKOWNO, GMINA OLSZTYN

LOKALIZACJA
działka nr ewid. 6/6 i 6/5 BUKOWNO

INWESTOR
Gmina Olsztyn z siedzibą w Olsztynie przy ul. Plac Marszałka Józefa Piłsudskiego 10

PROJEKTANT
ZANA ARCHITEKCI
ul. Szanowicza-Iwanowa 67/12, Częstochowa
Sandra Bociaga tel. 664 492 277
sandra@zanaarchitektki.pl

FAZA
ZGŁOSZENIE ROBÓT

BRANŻA
ARCHITEKTURA

PROJEKTANT
MGR INŻ. ARCH. KAROL MAJOR 193/75/PW S-0291

DATA I PODPIS

Amiat

OPRACOWAŁ
MGR INŻ. ARCH. SANDRA BOCIAGA

S. Bociaga

TEMAT RYSUNKU
PROJEKT ZAGOSPODAROWANIA TERENU

SKALA
1:500, 1:1000

OZNACZENIE BRANŻY
A
DATA
listopad 2024
NR RYSUNKU
PB_PZT