

Projektant główny:

FSprojekt

Pracownia Projektowa

Marcin Fabiański

ul. Podhalańska 41

87-300 Brodnica

tel. kom: +48 790 28 29 50

tel. biuro: +48 56 697 40 30

e-mail: biuro@fsprojekt.eu

www.fsprojekt.eu



**TOM I
PZT i PAB**

egz. 2

KARTA TYTUŁOWA

nazwa inwestycji: **REMONT STOŁÓWKI WRAZ Z PRZEBUDOWĄ
DACHU W SZKOLE PODSTAWOWEJ
W STRZEGOWIE**

kategoria obiektu: **IX, XV**

STAROSTWO POWIATOWE
Wydział Infrastruktury, Rolnictwa i Środowiska
ul. Stanisława Wyspiańskiego 8A
06-500 Miawa
tel. 23/655 29 13, 23/654 33 11

DANE INWESTYCJI:

adres inwestycji: ul. Wyzwolenia 13, 06-445 Strzegowo
nr działki ewid.: 158/1, 159, 160, 161, 162
obręb: 0041 Strzegowo Osada
jednostka ewid.: 141305_2 Strzegowo

DANE INWESTORA:

Inwestor: GMINA STRZEGOWO
adres: Plac Wolności 32, 06-445 Strzegowo

stadium: Projekt budowlany
branża: Architektoniczno-budowlana
data opracowania: sierpień 2024 r.

SPIS ZAWARTOŚCI PROJEKTU BUDOWLANEGO:

I. PROJEKT ZAGOSPODAROWANIA TERENU I PROJEKT ARCHITEKTONICZNO-BUDOWLANY

dokumenty i uzgodnienia
informacja o obszarze oddziaływania
opis techniczny i zagospodarowanie terenu
mapa do celów projektowych
część opisowa i rysunkowa projektu
budowlanego

TOM I – PZT i PAB

II. PROJEKT TECHNICZNY

TOM II.1 branża konstrukcyjno- budowlana,
TOM II.2 branża sanitarna
TOM II.3 branża elektryczna

TOM II - PT

Projektant główny:

FSprojekt

Pracownia Projektowa

Marcin Fabiański

ul. Podhalańska 41

87-300 Brodnica

tel. kom: +48 790 28 29 50

tel. biuro: +48 56 697 40 30

e-mail: biuro@fsprojekt.eu

www.fsprojekt.eu



TOM I
PZT i PAB




STAROSTWO POWIATOWE
Wydział Infrastruktury, Rolnictwa i Środowiska
ul. Stanisława Wyspiańskiego 8A
06-500 Mława
tel. 23/655 29 13, 23/654 33 11

dane inwestycji:

BUDYNEK SZKOŁY PODSTAWOWEJ

adres inwestycji: ul. Wyzwolenia 13, 06-445 Strzegowo
nr działki ewid.: 158/1, 159, 160, 161, 162
obręb: 0041 Strzegowo Osada
jednostka ewid.: 141305_2 Strzegowo

ARCHITEKTURA		
PROJEKTANT: mgr inż. arch. Rafał STRAMSKI Upr. nr WAM/0029/POOK/12 do projektowania bez ograniczeń w specjalności architektonicznej	Data: 30.08.2024 r.	Podpis: <i>mgr inż. arch. Rafał Stramski</i> uprawnienia budowlane do projektowania bez ograniczeń w specjalności architektonicznej 3/WN/GOK/2023 tel. 800 314 317, 13-760 Kieleszyń 112
PROJEKTANT sprawdzający: mgr inż. arch. Krzysztof ZAKRZEWSKI Upr. Nr GPI 7342/135/TO/94 w specjalności architektonicznej do sporządzania wszelkich projektów budowlanych, konstrukcyjno-budowlanych w zakresie obiektów budowlanych o powszechnie znanych rozwiązaniach konstrukcyjnych i schematach technicznych z wyłączeniem konstrukcji fundamentów głębokich i trudniejszych konstrukcji statycznie wyznaczalnych	Data: 30.08.2024 r.	Podpis: <i>mgr inż. arch. Krzysztof A. Zakrzewski</i> uprawnienia budowlane do projektowania bez ograniczeń w specjalności architektonicznej w ograniczonym zakresie w specjalności konstrukcyjno-budowlanej nr ewid. 135/TO/94
KONSTRUKCJA		
PROJEKTANT: mgr inż. Marcin OLSZEWSKI Upr. nr POM/0345/POOK/12 do projektowania bez ograniczeń w specjalności konstrukcyjno-budowlanej	Data: 30.08.2024 r.	Podpis: <i>mgr inż. Marcin Olszewski</i> uprawnienia budowlane do projektowania bez ograniczeń w specjalności konstrukcyjno-budowlanej nr ewid. POM/0345/POOK/12
PROJEKTANT sprawdzający: mgr inż. Marcin FABIĄŃSKI Upr. nr KUP/0116/PWOK/12 do projektowania i kierowania robotami budowlanymi bez ograniczeń w specjalności konstrukcyjno-budowlanej	Data: 30.08.2024 r.	Podpis: <i>mgr inż. Marcin Fabiański</i> uprawnienia budowlane do projektowania i kierowania robotami budowlanymi bez ograniczeń w specjalności konstrukcyjno-budowlanej nr KUP/0116/PWOK/12 uprawnienia budowlane do projektowania w ograniczonym zakresie w specjalności architektonicznej nr KUP/0088/ZOOA/12

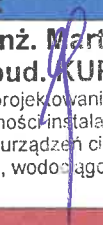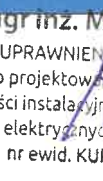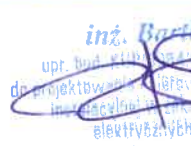BRANŻA SANITARNA		
PROJEKTANT: mgr inż. Karol KOŹMIŃSKI Upr. Nr KUP/0057/PBS/20 w specjalności instalacyjnej do projektowania w zakresie sieci, instalacji i urządzeń cieplnych, wentylacyjnych, gazowych, wodociągowych i kanalizacyjnych bez ograniczeń	Data: 30.08.2024 r.	Podpis:  mgr inż. Karol Koźmiński upr. bud. KUP/0057/PBS/20 do projektowania w zakresie sieci, instalacji i urządzeń cieplnych, wentylacyjnych, gazowych, wodociągowych i kanalizacyjnych bez ograniczeń
PROJEKTANT sprawdzający: mgr inż. Marta CZAJKOWSKA Upr. Nr KUP/0059/PBS/17 W specjalności instalacyjnej w zakresie sieci, instalacji i urządzeń cieplnych, wentylacyjnych, gazowych, wodociągowych i kanalizacyjnych do projektowania bez ograniczeń	Data: 30.08.2024 r.	Podpis:  mgr inż. Marta Czajkowska upr. bud. KUP/0059/PBS/17 do projektowania bez ograniczeń w specjalności instalacyjnej w zakresie sieci, instalacji i urządzeń cieplnych, wentylacyjnych, gazowych, wodociągowych i kanalizacyjnych
BRANŻA ELEKTRYCZNA		
PROJEKTANT: mgr inż. Marcin Krystian BYTNER Upr. Nr KUP/0083/PBE/21 do projektowania w specjalności instalacyjnej w zakresie sieci, instalacji i urządzeń elektrycznych i elektroenergetycznych bez ograniczeń	Data: 30.08.2024 r.	Podpis:  mgr inż. Marcin Bytner UPRAWNIENIA BUDOWLANE do projektowania bez ograniczeń w specjalności instalacyjnej w zakresie sieci, instalacji i urządzeń elektrycznych i elektroenergetycznych nr ewid. KUP/0083/PBE/21
PROJEKTANT sprawdzający: inż. Bartłomiej PIASECKI Upr. Nr KUP/0084/OWOE/04 Upr. Nr KUP/0158/POOE/10 Do projektowania i kierowania bez ograniczeń w specjalności instalacyjnej w zakresie sieci, instalacji i urządzeń elektrycznych i elektroenergetycznych	Data: 30.08.2024 r.	Podpis:  inż. Bartłomiej Piasecki upr. bud. KUP/0084/OWOE/04 KUP/0158/POOE/10 do projektowania i kierowania bez ograniczeń w specjalności instalacyjnej w zakresie sieci, instalacji i urządzeń elektrycznych i elektroenergetycznych
OPRACOWANIE		
mgr inż. arch. Paulina Graczyk		
Data: 30.08.2024 r.	Podpis: 	

STAROSTWO POWIATOWE

Wydział Infrastruktury, Rolnictwa i Środowiska

ul. Stanisława Wyspiańskiego 8A

06-500 Miawa

tel. 23/655 29 13, 23/654 33 11

SPIS ZAWARTOŚCI OPRACOWANIA

ZAŁĄCZNIKI:

Oświadczenia projektantów

Uprawnienia projektowe

Wpisy do izb zawodowych

str. 5-6

str. 7-20

str. 21-29

STAROSTWO POWIATOWE

Wydział Infrastruktury, Rolnictwa i Środowiska

ul. Stanisława Wyspiańskiego 8A

06-500 Mława

tel. 23/655 29 13, 23/654 33 11

PROJEKT ZAGOSPODAROWANIA TERENU - PZT

str. 30

CZĘŚĆ OPISOWA:

Opis techniczny do projektu zagospodarowania

str. 31-34

CZĘŚĆ RYSUNKOWA:

ZT-1 Zagospodarowanie terenu

skala 1:500

str. 35

Mapa zasadnicza do celów informacyjnych

skala 1:500

str. 36

PROJEKT ARCHITEKTONICZNO-BUDOWLANY - PAB

str. 37

CZĘŚĆ OPISOWA:

Opis techniczny do projektu architektoniczno-budowlanego

str. 38-48

CZĘŚĆ RYSUNKOWA:

A-1 Rzut parteru

skala 1:50

str. 49

A-2 Rzut dachu

skala 1:50

str. 50

A-3 Przekrój A-A

skala 1:50

str. 51

A-4 Przekrój B-B

skala 1:50

str. 52

A-5 Fragment elewacji nr 1 (od strony południowej)

skala 1:50

str. 53

A-6 Fragment elewacji nr 2 (od strony zachodniej)

skala 1:50

str. 54

A-7 Detale

skala 1:25

str. 55

A-8 Rzut sufitów

skala 1:50

str. 56

PODSTAWY OPRACOWANIA

1. Mapa zasadnicza do celów informacyjnych w skali 1:500.
2. Koncepcja architektoniczna wykonana przez Pracownię projektową FSprojekt i zaakceptowana przez Inwestora.
3. Prawo Budowlane, Warunki Techniczne, jakim powinny odpowiadać budynki i ich usytuowanie, Polskie Normy, przepisy szczegółowe.

ZAŁĄCZNIKI DO PROJEKTU

1. Oświadczenia Projektantów o zgodności projektu z obowiązującym prawem oraz kopie decyzji o stwierdzeniu przygotowania zawodowego Projektantów i ich zaświadczenia z Izby Inżynierów.

OŚWIADCZENIE

Ja, niżej podpisana(y) posiadająca(y) uprawnienia budowlane zgodnie z przepisami Ustawy Prawo Budowlane z dnia 7 lipca 1994 r. oraz Ustawy z dnia 13 lutego 2020 r. o zmianie Ustawy Prawo Budowlane, art. 20 ust.4 jako autor projektu pł.
" REMONT STOŁÓWKI WRAZ Z PRZEBUDOWĄ DACHU W SZKOLE PODSTAWOWEJ W STRZEGOWIE", zlokalizowanego w powiecie mławskim, gmina Strzegowo, obręb 0041 Strzegowo Osada na działkach o numerach ewidencyjnych 158/1 159, 160, 161, 162 zlokalizowanych przy ul. Wyzwolenia 13, 06-455 Strzegowo oświadczam, że projekt został sporządzony zgodnie z obowiązującymi przepisami i normami oraz zasadami wiedzy technicznej.

ARCHITEKTURA		
PROJEKTANT: mgr inż. arch. Rafał STRAMSKI Upr. nr WAM/0029/POOK/12 do projektowania bez ograniczeń w specjalności architektonicznej	Data: 30.08.2024 r.	Podpis: <i>mgr inż. arch. Rafał Stramski</i> uprawnienia budowlane do projektowania bez ograniczeń w specjalności architektonicznej 3/V/MSL/K/2023 tel. 606 314 317, 13 310 Krotoszyń 112
PROJEKTANT sprawdzający: mgr inż. arch. Krzysztof ZAKRZEWSKI Upr. Nr GPI 7342/135/TO/94 w specjalności architektonicznej do sporządzania wszelkich projektów budowlanych, konstrukcyjno-budowlanych w zakresie obiektów budowlanych o powszechnie znanych rozwiązaniach konstrukcyjnych i schematach technicznych z wyłączeniem konstrukcji fundamentów głębokich i trudniejszych konstrukcji statycznie wyznaczalnych	Data: 30.08.2024 r.	Podpis: <i>mgr inż. arch. Krzysztof A. Zakrzewski</i> uprawnienia budowlane do projektowania bez ograniczeń w specjalności architektonicznej w ograniczonym zakresie w specjalności konstrukcyjno-budowlanej nr ewid. 135/TO/94
KONSTRUKCJA		
PROJEKTANT: mgr inż. Marcin OLSZEWSKI Upr. nr POM/0345/POOK/12 do projektowania bez ograniczeń w specjalności konstrukcyjno-budowlanej	Data: 30.08.2024 r.	Podpis: <i>mgr inż. Marcin Olszewski</i> uprawnienia budowlane do projektowania bez ograniczeń w specjalności konstrukcyjno-budowlanej nr ewid. POM/0345/POOK/12
PROJEKTANT sprawdzający: mgr inż. Marcin FABIŃSKI Upr. nr KUP/0116/PWOK/12 do projektowania i kierowania robotami budowlanymi bez ograniczeń w specjalności konstrukcyjno-budowlanej	Data: 30.08.2024 r.	Podpis: <i>mgr inż. Marcin Fabiański</i> uprawnienia budowlane do projektowania i kierowania robotami budowlanymi bez ograniczeń w specjalności konstrukcyjno-budowlanej nr KUP/0116/PWOK/12 uprawnienia budowlane do projektowania w ograniczonym zakresie w specjalności architektonicznej nr KUP/0038/ZOOA/12

STAROSTWO POWIATOWE
Wydział Infrastruktury, Rolnictwa i Środowiska
ul. Stanisława Wyspiańskiego 8A
06-600 Mława
tel: 25/655 29 15; 23/654 53 11

BRANŻA SANITARNA		
PROJEKTANT: mgr inż. Karol KOŹMIŃSKI Upr. Nr KUP/0057/PBS/20 w specjalności instalacyjnej do projektowania w zakresie sieci, instalacji i urządzeń ciepłych, wentylacyjnych, gazowych, wodociągowych i kanalizacyjnych bez ograniczeń	Data: 30.08.2024 r.	Podpis: <i>[Podpis]</i> mgr inż. Karol Koźmiński upr. bud. KUP/0057/PBS/20 do projektowania bez ograniczeń w specjalności instalacyjnej w zakresie sieci, instalacji i urządzeń ciepłych, wentylacyjnych, gazowych, wodociągowych i kanalizacyjnych
PROJEKTANT sprawdzający: mgr inż. Marta CZAJKOWSKA Upr. Nr KUP/0059/PBS/17 W specjalności instalacyjnej w zakresie sieci, instalacji i urządzeń ciepłych, wentylacyjnych, gazowych, wodociągowych i kanalizacyjnych do projektowania bez ograniczeń	Data: 30.08.2024 r.	Podpis: <i>[Podpis]</i> mgr inż. Marta Czajkowska upr. bud. KUP/0059/PBS/17 do projektowania bez ograniczeń w specjalności instalacyjnej w zakresie sieci, instalacji i urządzeń ciepłych, wentylacyjnych, gazowych, wodociągowych i kanalizacyjnych
BRANŻA ELEKTRYCZNA		
PROJEKTANT: mgr inż. Marcin Krystian BYTNER Upr. Nr KUP/0083/PBE/21 do projektowania w specjalności instalacyjnej w zakresie sieci, instalacji i urządzeń elektrycznych i elektroenergetycznych bez ograniczeń	Data: 30.08.2024 r.	Podpis: <i>[Podpis]</i> mgr inż. Marcin Bytner UPRAWNIENIA BUDOWLANE do projektowania bez ograniczeń w specjalności instalacyjnej w zakresie sieci, instalacji i urządzeń elektrycznych i elektroenergetycznych nr ewid. KUP/0083/PBE/21
PROJEKTANT sprawdzający: inż. Bartłomiej PIASECKI Upr. Nr KUP/0084/OWOE/04 Upr. Nr KUP/0158/POOE/10 Do projektowania i kierowania bez ograniczeń w specjalności instalacyjnej w zakresie sieci, instalacji i urządzeń elektrycznych i elektroenergetycznych	Data: 30.08.2024 r.	Podpis: <i>[Podpis]</i> inż. Bartłomiej Piasecki upr. bud. KUP/0084/OWOE/04, KUP/0158/POOE/10 do projektowania i kierowania bez ograniczeń w specjalności instalacyjnej w zakresie sieci, instalacji i urządzeń elektrycznych i elektroenergetycznych

STAROSTWO POWIATOWE
Wydział Infrastruktury, Rolnictwa i Środowiska
ul. Stanisława Wyspiańskiego 8A
06-500 Miawo
tel. 23/655 29 13, 23/654 33 11

UPRAWNIENIA PROJEKTANTÓW



**IZBA ARCHITEKTÓW
RZECZYPOSPOLITEJ POLSKIEJ**

WARMIŃSKO-MAZURSKA OKRĘGOWA KOMISJA KWALIFIKACYJNA

Znak sprawy: 9/WMOKK/2023.

Olsztyn 6 czerwca 2023r.

DECYZJA nr 3/WMOKK/2023

Na podstawie art. 24 ust. 1 pkt 2 ustawy z dnia 15 grudnia 2000 r. o samorządach zawodowych architektów oraz inżynierów budownictwa (Dz. U. z 2023 r. poz. 551), w związku z art. 12 ust. 1 pkt 1 i 5, art. 13 ust. 1, 2 i 4, art. 14 ust. 1 pkt 1 oraz art. 15a ust. 1 i 2 ustawy z dnia 7 lipca 1994 r. Prawo budowlane (Dz. U. z 2023 r. poz. 682 ze zm.); zgodnie z art. 104 ustawy z dnia 14 czerwca 1960 r. Kodeks postępowania administracyjnego (Dz. U. z 2023 r. poz. 775 ze zm.), po przeprowadzeniu postępowania kwalifikacyjnego na wniosek z dnia 27 lutego 2023r.,

nadaje się

Panu mgr inż. arch. Rafałowi Stramskiemu

urodzonemu w dniu 14 kwietnia 1980r. w Nowym Mieście Lubawskim, po stwierdzeniu posiadania odpowiedniego wykształcenia technicznego i odbycia wymaganej praktyki zawodowej oraz po uzyskaniu pozytywnego wyniku egzaminu,

**UPRAWNIENIA BUDOWLANE
W SPECJALNOŚCI ARCHITEKTONICZNEJ DO PROJEKTOWANIA BEZ OGRANICZEŃ**

Niniejsze uprawnienia upoważniają do: projektowania, sprawdzania projektów architektoniczno-budowlanych i technicznych oraz sprawowania nadzoru autorskiego i kontroli technicznej utrzymania obiektów budowlanych.

Decyzja niniejsza jako uwzględniająca w całości żądanie strony, nie wymaga uzasadnienia (art. 107 § 4 K.p.a.).

Skład orzekający Warmińsko-Mazurskiej Okręgowej Komisji Kwalifikacyjnej:

- | | |
|-------------------|-----------------------------------|
| 1. Przewodniczący | mgr inż. arch. Magdalena Rafalska |
| 2. Członek | mgr inż. arch. Adriana Patałas |
| 3. Członek | mgr inż. arch. Maciej Powązka |
| 4. Członek | mgr inż. arch. Andrzej Góralski |
| 5. Członek | mgr inż. arch. Adam Mazurkiewicz |
| 6. Członek | mgr inż. arch. Piotr Mikulski-Bąk |

(okrągła pieczęć organu)

Pouczenie:

Decyzja jest ostateczna jako uwzględniająca w całości żądanie strony (art. 127 § 1a K.p.a.)

Otrzymują:

1. Wnioskodawca: mgr inż. arch. Rafał Stramski,
2. Warmińsko-Mazurska Okręgowa Rada Izby Architektów RP,
3. aa.

Nr GP.I.7342/135/TO/94

DECYZJA O STWIERDZENIU PRZYGOTOWANIA ZAWODOWEGO
DO PEŁNIENIA SAMODZIELNYCH FUNKCJI TECHNICZNYCH W BUDOWNICTWIE

Na podstawie § 4 ust.1, § 7 i § 13 ust.1 pkt.1
rozporządzenia Ministra Gospodarki Terenowej i Ochrony Środowiska z dnia
20 lutego 1975 r. w sprawie samodzielnych funkcji technicznych w budow-
nictwie (Dz.U.Nr 8,poż.46 z późn. zmianami) stwierdza się, że:

Pan(i) KRZYSZTOF ZAKRZEWSKI

tytuł naukowy-zawodowy: mgr inż. architekt

urodzony(a) dnia 12 stycznia 1961 r. w Elblągu

posiada przygotowanie zawodowe upoważniające do wykonywania
samodzielnej funkcji projektanta oraz kierownika budowy i robót
w specjalności architektonicznej
w zakresie j.w.

Pan(i) KRZYSZTOF ZAKRZEWSKI jest upoważniony(a) do:

1. Sporządzania projektów w zakresie rozwiązań:
 - a) architektonicznych wszelkich obiektów budowlanych,
 - b) konstrukcyjno-budowlanych w zakresie obiektów budowlanych o powsze-
chnie znanych rozwiązaniach konstrukcyjnych i schematach tech-
nicznych z wyłączeniem konstrukcji fundamentów głębokich i trud-
niejszych konstrukcji statycznie niewyznaczalnych.
2. Kierowania, nadzorowania i kontrolowania budowy i robót, kierowania
i kontrolowania wytwarzania konstrukcyjnych elementów budowlanych oraz
oceniania i badania stanu technicznego:
 - a) wszelkich budynków,
 - b) budowli w budownictwie jednorodziennym i zagrodowym oraz budowli
służących do celów rozrywki, wypoczynku i sportu - z wyłączeniem
konstrukcji fundamentów głębokich i trudniejszych konstrukcji
statycznie niewyznaczalnych.


Otrzymują:

1. Pan Krzysztof Zakrzewski

ul. Mostowa 6/4 - Bródni c a

2. a/a

z skrzynki w wydziale
0001
z podpisem
zawieszka na białym papierze

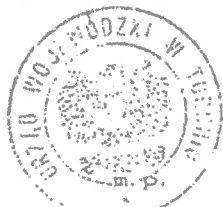

z up. WOJEWODY

Włódz KRAWIEC
DYREKTOR WYDZIAŁU
(PODPISEK NA PIŚMIE)

Gdańsk, 27 grudnia 2012 r.

syg. akt. 385/POM/OKK/12

DECYZJA

Na podstawie art. 24 ust.1 pkt 2 ustawy z dnia 15 grudnia 2000 r. o samorządach zawodowych architektów, inżynierów budownictwa oraz urbanistów /Dz.U. z 2001 r. Nr 5 poz. 42, ze zm./, art. 12 ust. 3, art.13 ust.1 pkt 1, art. 14 ust. 1 pkt 2 ustawy z dnia 07 lipca 1994 r. Prawo budowlane /tekst jednolity Dz. U. z 2010 r. Nr 243, poz. 1623 ze zm./, § 6 pkt 1 i 2, § 11 ust.1 pkt 1, § 15, § 17 ust. 1 pkt 1 rozporządzenia Ministra Transportu i Budownictwa z dnia 28 kwietnia 2006 r. w sprawie samodzielnych funkcji technicznych w budownictwie /Dz. U. z 2006 r. Nr 83 poz. 578, ze zm./ oraz art. 104 Kodeksu postępowania administracyjnego /t.j. Dz.U. z 2000 r. Nr 98, poz.1071 ze zm./

**Okręgowa Komisja Kwalifikacyjna
Pomorskiej Okręgowej Izby Inżynierów Budownictwa**
stwierdza, że:

Pan MARCIN OLSZEWSKI
magister inżynier
urodzony dnia 23.01.1985 r. w Bydgoszczy

uzyskał
UPRAWNIENIA BUDOWLANE
numer ewidencyjny: POM/0345/POOK/12

**do projektowania bez ograniczeń
w specjalności konstrukcyjno-budowlanej**

UZASADNIENIE

W związku z uwzględnieniem w całości żądania strony, na podstawie art. 107 § 4 K.p.a. odstępując się od uzasadnienia decyzji. Szczegółowy zakres prac projektowych objętych uprawnieniami budowlanymi został określony na drugiej stronie decyzji i stanowi jej integralną część.

Pan Marcin Olszewski upoważniony jest do:

- I. Na podstawie art.12 ust.1 pkt 1, art. 13 ust. 4 ustawy Prawo budowlane, w specjalności konstrukcyjno-budowlanej, bez ograniczeń do:
 - a) projektowania, sprawdzania projektów architektoniczno-budowlanych i sprawowania nadzoru autorskiego,
 - b) sprawowania kontroli technicznej utrzymania obiektów budowlanych.
- II. Na podstawie § 15 i 17 ust. 1 pkt 1 rozporządzenia Ministra Transportu i Budownictwa z dnia 28 kwietnia 2006 r. w sprawie samodzielnych funkcji technicznych w budownictwie /Dz. U. z 2006 r. Nr 83 poz. 578, ze zm./ uprawnienia niniejsze uprawniają do :
 - 1) sporządzania projektu zagospodarowania działki lub terenu, w zakresie specjalności niniejszych uprawnień,
 - 2) projektowania obiektu budowlanego w zakresie sporządzania projektu architektoniczno-budowlanego w odniesieniu do konstrukcji obiektu.

Pouczenie

Od niniejszej decyzji służy odwołanie do Krajowej Komisji Kwalifikacyjnej Polskiej Izby Inżynierów Budownictwa w Warszawie, za pośrednictwem Okręgowej Komisji Kwalifikacyjnej Pomorskiej Okręgowej Izby Inżynierów Budownictwa w terminie 14 dni od daty jej doręczenia.

Skład orzekający Okręgowej Komisji Kwalifikacyjnej:



PRZEWODNICZĄCY
Okręgowej Komisji Kwalifikacyjnej

dr inż. Leszek Niedostatkiwicz

WICEPRZEWODNICZĄCY
Okręgowej Komisji Kwalifikacyjnej


mgr inż. Zbigniew Drewnowski

CZŁONEK
Okręgowej Komisji Kwalifikacyjnej

dr inż. Marek Wesołowski

Otrzymują:

1. Pan Marcin Olszewski
80-398 Gdańsk, ul. Ohrońców Wybrzeża 10c/28
2. Okręgowa Rada Izby
3. Główny Inspektor Nadzoru Budowlanego
4. za

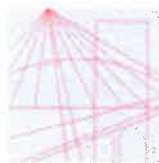

KUJAWSKO
POMORSKA
OKRĘGOWA
IZBA
INŻYNIERÓW
BUDOWNICTWA

OKRĘGOWA KOMISJA KWALIFIKACYJNA

Sygn akt KUPOIIB/KK-0054-0053/12
KUPOIIB/KK-0055-0154/10/12

Bydgoszcz, dnia 19 grudnia 2012 r.

DECYZJA

Na podstawie art. 24 ust. 1 pkt 2 ustawy z dnia 15 grudnia 2000 r. o samorządach zawodowych architektów, inżynierów budownictwa oraz urbanistów (Dz. U. z 2001 r. Nr 5, poz. 42 z późn. zm.), art. 13 ust. 1 pkt 1 i 2 i ust. 2 art. 14 ust. 1 pkt 2 i ust. 3 pkt 1 i 3 ustawy z dnia 7 lipca 1994 r. Prawo budowlane (Dz. U. z 2010 r. Nr 243, poz. 1623, z późn. zm.) oraz § 11 ust. 1 pkt 1 rozporządzenia Ministra Transportu i Budownictwa z dnia 28 kwietnia 2006 r. w sprawie samodzielnych funkcji technicznych w budownictwie (Dz. U. z 2006 r. Nr 83, poz. 578, z późn. zm.) w związku z art. 104 Kodeksu postępowania administracyjnego (Dz. U. z 2000 r. Nr 98, poz. 1071, z późn. zm.)

**Okręgowa Komisja Kwalifikacyjna
n a d a j e**

Panu Marcinowi Fabiańskiemu
magistrowi inżynierowi o kierunku budownictwo
urodzonemu dnia 24 września 1979 r. w Brodnicy

UPRAWNIENIA BUDOWLANE

numer ewidencyjny KUP/0116/PWOK/12

do projektowania i kierowania robotami budowlanymi bez ograniczeń
w specjalności konstrukcyjno - budowlanej

UZASADNIENIE

W związku z uwzględnieniem w całości żądania strony, na podstawie art. 107 § 4 K p a odstępuje się od uzasadnienia decyzji. Zakres nadanych uprawnień budowlanych wskazano na odwrocie decyzji.

Pouczenie

Od niniejszej decyzji służy odwołanie do Krajowej Komisji Kwalifikacyjnej Polskiej Izby Inżynierów Budownictwa w Warszawie, za pośrednictwem Okręgowej Komisji Kwalifikacyjnej KUPOIIB w Bydgoszczy w terminie 14 dni od dnia jej doręczenia

Skład Orzekający
Okręgowej Komisji Kwalifikacyjnej

mgr inż. Jacek Kołodziej

inż. Wojciech Klatacki

inż. Franciszek Szypliński

Otrzymują:
1 Pan Marcin Fabiański
ul. Gwardii Ludowej 41
87-300 Brodnica
2 Okręgowa Rada Izby
3 Główny Inspektor
Nadzoru Budowlanego
4 a/a



Szczegółowy zakres uprawnień budowlanych

Na podstawie art. 12 ust. 1 pkt 1 i 2 i art. 13 ust. 3 i 4 ustawy Prawo budowlane w związku z § 15 i § 17 ust. 1 pkt 1 i 2 rozporządzenia Ministra Transportu i Budownictwa z dnia 28 kwietnia 2006 r. w sprawie samodzielnych funkcji technicznych w budownictwie Pan Marcin Fabiański jest uprawniony w specjalności konstrukcyjno - budowlanej do:

- projektowania obiektu budowlanego w zakresie sporządzania projektu architektoniczno - budowlanego w odniesieniu do konstrukcji obiektu,
- sporządzania projektu zagospodarowania działki lub terenu w zakresie specjalności konstrukcyjno - budowlanej,
- sprawdzania projektów architektoniczno - budowlanych i sprawowania nadzoru autorskiego,
- kierowania budową lub innymi robotami budowlanymi w odniesieniu do konstrukcji obiektu oraz architektury obiektu,
- kierowania wytwarzaniem konstrukcyjnych elementów budowlanych oraz nadzoru i kontroli technicznej wytwarzania tych elementów,
- wykonywania nadzoru inwestorskiego
- sprawowania kontroli technicznej utrzymania obiektów budowlanych bez ograniczeń.

Skład Orzekający
Okręgowej Komisji Kwalifikacyjnej

mgr inż. Jacek Kołodziej

inż. Wojciech Kłatecki

inż. Franciszek Szypliński

DECYZJA

Na podstawie art. 24 ust. 1 pkt 2 ustawy z dnia 15 grudnia 2000 r. o samorządach zawodowych architektów oraz inżynierów budownictwa (tj. Dz. U. z 2019 r., poz. 1117, z późn. zm.), art. 12 ust. 1 pkt 1, ust. 2, ust. 3 i ust. 4c pkt 1, art. 13 ust. 1, ust. 2 i ust. 4, art. 14 ust. 1 pkt 4 lit. b) i ust. 3 pkt 1, art. 15a ust. 1 i ust. 20 ustawy z dnia 7 lipca 1994 r. - Prawo budowlane (tj. Dz. U. z 2020 r., poz. 1333), po ustaleniu, że zostały spełnione warunki w zakresie przygotowania zawodowego oraz po złożeniu egzaminu na uprawnienia budowlane z wynikiem pozytywnym,

Pan Karol Józef Koźmiński
magister inżynier o kierunku inżynieria środowiska
ur. dnia 19 marca 1983 r. w Poznaniu

otrzymuje

UPRAWNIENIA BUDOWLANE

numer ewidencyjny KUP/0057/PBS/20

do projektowania
w specjalności instalacyjnej w zakresie sieci, instalacji i urządzeń
ciepłych, wentylacyjnych, gazowych, wodociągowych i kanalizacyjnych
bez ograniczeń

Uprawnienia budowlane, nadane niniejszą decyzją, na podstawie art. 12 ust. 1 pkt 1, art. 13 ust. 4, art. 15a ust. 1 i ust. 20 ustawy Prawo budowlane, upoważniają w specjalności **instalacyjnej w zakresie sieci, instalacji i urządzeń ciepłych, wentylacyjnych, gazowych, wodociągowych i kanalizacyjnych** do:

- projektowania, sprawdzania projektów architektoniczno - budowlanych i technicznych oraz sprawowania nadzoru autorskiego,
 - sprawowania kontroli technicznej utrzymania obiektów budowlanych,
 - projektowania obiektu budowlanego, takiego jak: sieci i instalacje ciepłne, wentylacyjne, gazowe, wodociągowe i kanalizacyjne
 - sporządzania projektu zagospodarowania działki lub terenu, w zakresie specjalności objętej niniejszymi uprawnieniami
- bez ograniczeń.**

UZASADNIENIE

W związku z uwzględnieniem w całości żądania strony, na podstawie art. 107 § 4 Kodeksu postępowania administracyjnego (tj. Dz. U. z 2020 r., poz. 256, z późn. zm.) odstępuje się od uzasadnienia decyzji. Zakres nadanych uprawnień budowlanych wskazano na odwrocie decyzji.

Pouczenie

Od niniejszej decyzji służy odwołanie do Krajowej Komisji Kwalifikacyjnej Polskiej Izby Inżynierów Budownictwa w Warszawie, za pośrednictwem Kujawsko-Pomorskiej Okręgowej Izby Inżynierów Budownictwa w Bydgoszczy w terminie 14 dni od daty jej doręczenia.

Zgodnie z treścią art. 127a ustawy Kodeks postępowania administracyjnego (tj. Dz. U. z 2020 r., poz. 256, z późn. zm.):

§ 1. W trakcie biegu terminu do wniesienia odwołania strona może zrzec się prawa do wniesienia odwołania wobec organu administracji publicznej, który wydał decyzję.

§ 2. Z dniem doręczenia organowi administracji publicznej oświadczenia o zrzeczeniu się prawa do wniesienia odwołania przez ostatnią ze stron postępowania, decyzja staje się ostateczna i prawomocna.

W przypadku złożenia przez stronę oświadczenia o zrzeczeniu się prawa do odwołania od decyzji (określonego w § 2) stronie nie przysługuje prawo do odwołania się ani skargi do sądu administracyjnego.

Skład Orzekający Okręgowej Komisji Kwalifikacyjnej

dr inż. Justyna Sobczak-Piąstka

inż. Wojciech Klatecki

inż. Paweł Gonczorzewicz





OKRĘGOWA KOMISJA KWALIFIKACYJNA

Sygn. akt KUPOIIB/KK-0054-0024/17

Bydgoszcz, dnia 14 czerwca 2017 r.

DECYZJA

Na podstawie art. 24 ust. 1 pkt 2 ustawy z dnia 15 grudnia 2000 r. o samorządach zawodowych architektów oraz inżynierów budownictwa (Dz. U. z 2016 r. poz. 1725, z późn. zm.), art. 12 ust. 1 pkt 1, ust. 2, ust. 3 i ust. 4c pkt 1, art. 13 ust. 1, ust. 2 i ust. 4, art. 14 ust. 1 pkt 4 lit. b) i ust. 3 pkt 1 ustawy z dnia 7 lipca 1994 r. - Prawo budowlane (Dz. U. z 2016 r., poz. 290, z późn. zm.) oraz § 10 i § 14 ust. 3 rozporządzenia Ministra Infrastruktury i Rozwoju z dnia 11 września 2014 r. w sprawie samodzielnych funkcji technicznych w budownictwie (Dz. U. z 2014 r. poz. 1278) w związku z art. 104 Kodeksu postępowania administracyjnego (Dz. U. z 2016 r., poz. 23, z późn. zm.), po ustaleniu, że zostały spełnione warunki w zakresie przygotowania zawodowego oraz po złożeniu egzaminu na uprawnienia budowlane z wynikiem pozytywnym

Pani Marta Czajkowska
magister inżynier o kierunku inżynieria środowiska
ur. dnia 03 maja 1983 r. w Inowrocławiu

otrzymuje

UPRAWNIENIA BUDOWLANE

numer ewidencyjny KUP/0059/PBS/17

**do projektowania bez ograniczeń
w specjalności instalacyjnej w zakresie sieci, instalacji i urządzeń
ciepłotnych, wentylacyjnych, gazowych, wodociągowych i kanalizacyjnych**

UZASADNIENIE

W związku z uwzględnieniem w całości żądania strony, na podstawie art. 107 § 4 Kodeksu postępowania administracyjnego (Dz. U. z 2016 r., poz. 23, z późn. zm.) odstępuje się od uzasadnienia decyzji. Zakres nadanych uprawnień budowlanych wskazano na odwrocie decyzji.

Pouczenie

1. Zgodnie z art. 12 ust. 7 ww. ustawy Prawo budowlane - podstawę do wykonywania samodzielnych funkcji technicznych w budownictwie stanowi wpis do centralnego rejestru Głównego Inspektora Nadzoru Budowlanego oraz wpis na listę członków właściwej izby samorządu zawodowego.
2. Od niniejszej decyzji służy odwołanie do Krajowej Komisji Kwalifikacyjnej Polskiej Izby Inżynierów Budownictwa w Warszawie, za pośrednictwem Kujawsko-Pomorskiej Okręgowej Izby Inżynierów Budownictwa w Bydgoszczy w terminie 14 dni od daty jej doręczenia.


Skład Orzekający
Okręgowej Komisji Kwalifikacyjnej


mgr inż. Jacek Kołodziej

inż. Wojciech Klatek

inż. Paweł Gonczewicz

Otrzymują:
1. Pani Marta Czajkowska
ul. Krucza 5
87-300 Kominy Brodnica
2. Okręgowa Rada Izby
3. Główny Inspektor
Nadzoru Budowlanego
4. a/a

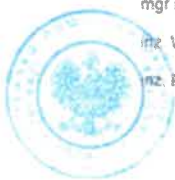

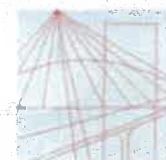

KUJAWSKO
POMORSKA
OKRĘGOWA
I Z B A
INŻYNIERÓW
BUDOWNICTWA

OKRĘGOWA KOMISJA KWALIFIKACYJNA

Sygn. akt KUPOIIB/KK-0054/203/20

Bydgoszcz, dnia 24 marca 2021 r.

DECYZJA

Na podstawie art. 24 ust. 1 pkt 2 ustawy z dnia 15 grudnia 2000 r. o samorządach zawodowych architektów oraz inżynierów budownictwa (tj. Dz. U. z 2019 r., poz. 1117, z późn. zm.), art. 12 ust. 1 pkt 1, ust. 2, ust. 3 i ust. 4c pkt 1, art. 13 ust. 1, ust. 2 i ust. 4, art. 14 ust. 1 pkt 4 lit. c) i ust. 3 pkt 1, art. 15a ust. 1 i ust. 22 ustawy z dnia 7 lipca 1994 r. - Prawo budowlane (tj. Dz. U. z 2020 r., poz. 1333, z późn. zm.), po ustaleniu, że zostały spełnione warunki w zakresie przygotowania zawodowego oraz po złożeniu egzaminu na uprawnienia budowlane z wynikiem pozytywnym,

Pan Marcin Krystian Bytner

magister inżynier o kierunku elektrotechnika

ur. dnia 04 lutego 1991 r. w Brodnicy

otrzymuje

UPRAWNIENIA BUDOWLANE

numer ewidencyjny KUP/0083/PBE/21

do projektowania

**w specjalności instalacyjnej w zakresie sieci, instalacji i urządzeń
elektrycznych i elektroenergetycznych
bez ograniczeń**

Uprawnienia budowlane, nadane niniejszą decyzją, na podstawie art. 12 ust. 1 pkt 1 i art. 13 ust. 4, art. 15a ust. 1 i ust. 22 ustawy Prawo budowlane, upoważniają w specjalności instalacyjnej w zakresie sieci, instalacji i urządzeń elektrycznych i elektroenergetycznych do:

- projektowania, sprawdzania projektów architektoniczno - budowlanych i technicznych oraz sprawowania nadzoru autorskiego,
 - sprawowania kontroli technicznej utrzymania obiektów budowlanych,
 - projektowania obiektu budowlanego, takiego jak sieci, instalacje i urządzenia elektryczne i elektroenergetyczne, w tym kolejowe, trolejbusowe i tramwajowe sieci trakcyjne, sieci trakcyjne metra, wraz z instalacjami i urządzeniami technicznymi zasilania, w tym kolejowej, trolejbusowej i tramwajowej sieci trakcyjnej, sieci trakcyjne metra oraz elektrycznego ogrzewania rozjazdów,
 - sporządzania projektu zagospodarowania działki lub terenu, w zakresie specjalności objętej niniejszymi uprawnieniami
- bez ograniczeń.**

UZASADNIENIE

W związku z uwzględnieniem w całości żądania strony, na podstawie art. 107 § 4 Kodeksu postępowania administracyjnego (tj. Dz. U. z 2020 r., poz. 256, z późn. zm.) odstępuje się od uzasadnienia decyzji. Zakres nadanych uprawnień budowlanych wskazano na odwrocie decyzji.

Pouczenie

Od niniejszej decyzji służy odwołanie do Krajowej Komisji Kwalifikacyjnej Polskiej Izby Inżynierów Budownictwa w Warszawie, za pośrednictwem Kujawsko-Pomorskiej Okręgowej Izby Inżynierów Budownictwa w Bydgoszczy w terminie 14 dni od daty jej doręczenia.

Zgodnie z treścią art. 127a ustawy Kodeks postępowania administracyjnego (tj. Dz. U. z 2020 r., poz. 256, z późn. zm.):

§ 1. W trakcie biegu terminu do wniesienia odwołania strona może zrzec się prawa do wniesienia odwołania wobec organu administracji publicznej, który wydał decyzję.

§ 2. Z dniem doręczenia organowi administracji publicznej oświadczenia o zrzeczeniu się prawa do wniesienia odwołania przez ostatnią ze stron postępowania, decyzja staje się ostateczna i prawomocna.

W przypadku złożenia przez stronę oświadczenia o zrzeczeniu się prawa do odwołania od decyzji (określonego w § 2) stronie nie przysługuje prawo do odwołania się ani skargi do sądu administracyjnego.

Skład Orzekający Okręgowej Komisji Kwalifikacyjnej

dr inż. Justyna Sobczak-Piąstka

inż. Wojciech Klatecki

inż. Paweł Gonczorzewicz





OKRĘGOWA KOMISJA KWALIFIKACYJNA

Sygn. akt KUPOLIIB/KK-0054-0057/10

Bydgoszcz, dnia 22 grudnia 2010 r.

DECYZJA

Na podstawie art. 24 ust. 1 pkt 2 ustawy z dnia 15 grudnia 2000 r. o samorządach zawodowych architektów, inżynierów budownictwa oraz urbanistów (Dz. U. z 2001 r. Nr 5, poz. 42, z późn. zm.), art. 13 ust. 1 pkt 1 i ust. 2, art. 14 ust. 1 pkt 5 i ust. 3 pkt 1 ustawy z dnia 7 lipca 1994 r. Prawo budowlane (Dz. U. z 2006 r. Nr 156, poz. 1118, z późn.) w związku z art. 5 ustawy z dnia 28 lipca 2005 r. o zmianie ustawy – Prawo budowlane oraz o zmianie niektórych innych ustaw (Dz. U. z 2005 r. Nr 163, poz. 1364) oraz § 12 pkt 1 rozporządzenia Ministra Infrastruktury z dnia 18 maja 2005 r. w sprawie samodzielnych funkcji technicznych w budownictwie (Dz. U. Nr 96, poz. 817) w związku z art. 104 Kodeksu postępowania administracyjnego (Dz. U. z 2000 r. Nr 98, poz. 1071, z późn. zm.)

Okręgowa Komisja Kwalifikacyjna n a d a j e

Panu Bartłomiejowi Szymonowi Piaseckiemu
inżynierowi o kierunku elektrotechnika
urodzonemu dnia 17 kwietnia 1973 r. w Brodnicy

UPRAWNIENIA BUDOWLANE

numer ewidencyjny KUP/0158/POOE/10

**do projektowania bez ograniczeń
w specjalności instalacyjnej w zakresie sieci, instalacji i urządzeń
elektrycznych i elektroenergetycznych**

UZASADNIENIE

W związku z uwzględnieniem w całości żądania strony, na podstawie art. 107 § 4 K.p.a. odstępuje się od uzasadnienia decyzji. Zakres nadanych uprawnień budowlanych wskazano na odwrocie decyzji.

Pouczenie

Od niniejszej decyzji służy odwołanie do Krajowej Komisji Kwalifikacyjnej Polskiej Izby Inżynierów Budownictwa w Warszawie, za pośrednictwem Okręgowej Komisji Kwalifikacyjnej KUPOLIIB w Bydgoszczy w terminie 14 dni od dnia jej doręczenia.

Skład Orzekający Okręgowej Komisji Kwalifikacyjnej

mgr inż. Jacek Kołodziej

inż. Wojciech Klatecki

inż. Franciszek Szypliński



Otrzymują:

1. Pan Bartłomiej Szymon Piasecki
Pckrzydowo 130
87-312 Pckrzydowo
2. Okręgowa Rada Izby
3. Główny Inspektor
Nadzoru Budowlanego
4. a/a

Szczegółowy zakres uprawnień budowlanych

Na podstawie art. 12 ust. 1 pkt 1 i art. 13 ust. 4 ustawy Prawo budowlane, w związku z § 24 ust. 1 rozporządzenia Ministra Infrastruktury z dnia 18 maja 2005 r. w sprawie samodzielnych funkcji technicznych w budownictwie, Pan **Bartłomiej Szymon Piasecki** jest upoważniony w specjalności instalacyjnej w zakresie sieci, instalacji i urządzeń elektrycznych i elektroenergetycznych do:

- projektowania obiektu budowlanego takiego jak: sieci, instalacje i urządzenia elektryczne i elektroenergetyczne, w tym kolejowe, trolejbusowe i tramwajowe sieci trakcyjne wraz z urządzeniami do zasilania i sterowania,
 - sprawdzania projektów architektoniczno - budowlanych i sprawowania nadzoru autorskiego,
 - sprawowania kontroli technicznej utrzymania obiektów budowlanych z zastrzeżeniem art. 62 ust. 5 ustawy Prawo budowlane
- bez ograniczeń.**

Na podstawie § 3 ust. 1 w/w rozporządzenia Ministra Infrastruktury z dnia 18 maja 2005 r. w sprawie samodzielnych funkcji technicznych w budownictwie, niniejsze uprawnienia budowlane uprawnniają do sporządzania projektów zagospodarowania działki lub terenu w zakresie specjalności instalacyjnej w zakresie sieci, instalacji i urządzeń elektrycznych i elektroenergetycznych.

mgr inż. Jacek Zieliński

WPISY DO IZB ZAWODOWYCH



IZBA ARCHITEKTÓW
RZECZYPOSPOLITEJ POLSKIEJ

Warmińsko-Mazurska Okręgowa Rada Izby Architektów RP

ZAŚWIADCZENIE - ORYGINAŁ

(wypis z listy architektów)

Warmińsko-Mazurska Okręgowa Rada Izby Architektów RP zaświadcza, że:

mgr inż. arch. Rafał Stramski

posiadający kwalifikacje zawodowe do pełnienia samodzielnych funkcji technicznych w budownictwie w specjalności architektonicznej i w zakresie posiadanych uprawnień nr **3/WMOKK/2023**, jest wpisany na listę członków Warmińsko-Mazurskiej Okręgowej Izby Architektów RP pod numerem: **WM-0334**.

Członek czynny od: 01-08-2023 r.

Data i miejsce wygenerowania zaświadczenia: 12-04-2024 r. Olsztyn.

Zaświadczenie jest ważne do dnia: **31-12-2024 r.**

Podpisano elektronicznie w systemie informatycznym Izby Architektów RP przez:
Katarzyna Roszkowska, Sekretarz Okręgowej Rady Izby Architektów RP.

Nr weryfikacyjny zaświadczenia:

WM-0334-E5AB-9C8A-9453-FCD8

Dane zawarte w niniejszym zaświadczeniu można sprawdzić podając nr weryfikacyjny zaświadczenia w publicznym serwisie internetowym Izby Architektów: www.izbaarchitektow.pl lub kontaktując się bezpośrednio z właściwą Okręgową Izbą Architektów RP.



IZBA ARCHITEKTÓW
RZECZYPOSPOLITEJ POLSKIEJ

Kujawsko-Pomorska Okręgowa Rada Izby Architektów RP

ZAŚWIADCZENIE - ORYGINAŁ

(wypis z listy architektów)

Kujawsko-Pomorska Okręgowa Rada Izby Architektów RP zaświadcza, że:

mgr inż. arch. Krzysztof Arkadiusz ZAKRZEWSKI

posiadający kwalifikacje zawodowe do pełnienia samodzielnych funkcji technicznych w budownictwie w specjalności architektonicznej i w zakresie posiadanych uprawnień nr **GPI 7342/135/TO/94**, jest wpisany na listę członków Kujawsko-Pomorskiej Okręgowej Izby Architektów RP pod numerem: **KP-0102**.

Członek czynny od: 04-03-2002 r.

Data i miejsce wygenerowania zaświadczenia: 05-03-2024 r. Bydgoszcz.

Zaświadczenie jest ważne do dnia: **31-12-2024 r.**

Podpisano elektronicznie w systemie informatycznym Izby Architektów RP przez:
Małgorzata Schmidt, Przewodniczącą Okręgowej Rady Izby Architektów RP.

Nr weryfikacyjny zaświadczenia:

KP-0102-YB6F-7F4A-77DE-975Y

Dane zawarte w niniejszym zaświadczeniu można sprawdzić podając nr weryfikacyjny zaświadczenia w publicznym serwisie internetowym Izby Architektów: www.izbaarchitektow.pl lub kontaktując się bezpośrednio z właściwą Okręgową Izbą Architektów RP.



Zaświadczenie

o numerze weryfikacyjnym:

POM-8YX-RMY-TRI *

Pan Marcin Olszewski o numerze ewidencyjnym POM/BO/0098/13
adres zamieszkania ul. Obrońców Wybrzeża 10 c/28, 80-398 Gdańsk
jest członkiem Pomorskiej Okręgowej Izby Inżynierów Budownictwa i posiada wymagane
ubezpieczenie od odpowiedzialności cywilnej.
Niniejsze zaświadczenie jest ważne od 2024-09-01 do 2024-12-31.

Zaświadczenie zostało wygenerowane elektronicznie i opatrzone bezpiecznym podpisem elektronicznym
weryfikowanym przy pomocy ważnego kwalifikowanego certyfikatu w dniu 2024-02-21 roku przez:

Krzysztof Wilde, Przewodniczący Rady Pomorskiej Okręgowej Izby Inżynierów Budownictwa.

Zgodnie z art. 78¹ K.c.

§ 1. Do zachowania elektronicznej formy czynności prawnej wystarcza złożenie oświadczenia woli w postaci elektronicznej i opatrzenie go
kwalifikowanym podpisem elektronicznym.

§ 2. Oświadczenie woli złożone w formie elektronicznej jest równoważne z oświadczeniem woli złożonym w formie pisemnej.

* Weryfikację poprawności danych w niniejszym zaświadczeniu można sprawdzić za pomocą numeru weryfikacyjnego zaświadczenia na
stronie Polskiej Izby Inżynierów Budownictwa www.piib.org.pl lub kontaktując się z biurem właściwej Okręgowej Izby Inżynierów
Budownictwa.





Zaświadczenie

o numerze weryfikacyjnym:

KUP-UF5-A1K-F91 *

Pan Marcin Fabiański o numerze ewidencyjnym KUP/BO/0031/13
adres zamieszkania ul. Gwardii Ludowej 41, 87-300 Brodnica
jest członkiem Kujawsko-Pomorskiej Okręgowej Izby Inżynierów Budownictwa i posiada
wymagane ubezpieczenie od odpowiedzialności cywilnej.
Niniejsze zaświadczenie jest ważne do dnia 2024-12-31.

Zaświadczenie zostało wygenerowane elektronicznie i opatrzone bezpiecznym podpisem elektronicznym
weryfikowanym przy pomocy ważnego kwalifikowanego certyfikatu w dniu 2024-04-05 roku przez:

Renata Staszak, Przewodniczący Rady Kujawsko-Pomorskiej Okręgowej Izby Inżynierów Budownictwa.

Zgodnie z art. 78¹ K.c.

§ 1. Do zachowania elektronicznej formy czynności prawnej wystarcza złożenie oświadczenia woli w postaci elektronicznej i opatrzenie go
kwalifikowanym podpisem elektronicznym.

§ 2. Oświadczenie woli złożone w formie elektronicznej jest równoważne z oświadczeniem woli złożonym w formie pisemnej.

* Weryfikację poprawności danych w niniejszym zaświadczeniu można sprawdzić za pomocą numeru weryfikacyjnego zaświadczenia na
stronie Polskiej Izby Inżynierów Budownictwa www.piib.org.pl lub kontaktując się z biurem właściwej Okręgowej Izby Inżynierów
Budownictwa.





Zaświadczenie

o numerze weryfikacyjnym:
KUP-3PW-ZLX-NSN *

Pan Karol Józef Koźmiński o numerze ewidencyjnym KUP/IS/0175/20
adres zamieszkania ul. Olsztyńska 1a, 87-300 Karbowo
jest członkiem Kujawsko-Pomorskiej Okręgowej Izby Inżynierów Budownictwa i posiada
wymagane ubezpieczenie od odpowiedzialności cywilnej.
Niniejsze zaświadczenie jest ważne do dnia 2024-12-31.

Zaświadczenie zostało wygenerowane elektronicznie i opatrzone bezpiecznym podpisem elektronicznym
weryfikowanym przy pomocy ważnego kwalifikowanego certyfikatu w dniu 2024-01-05 roku przez:

Renata Staszak, Przewodniczący Rady Kujawsko-Pomorskiej Okręgowej Izby Inżynierów Budownictwa.

Zgodnie z art. 78¹ K.c.

§ 1. Do zachowania elektronicznej formy czynności prawnej wystarczy złożenie oświadczenia woli w postaci elektronicznej i opatrzenie go
kwalifikowanym podpisem elektronicznym.

§ 2. Oświadczenie woli złożone w formie elektronicznej jest równoważne z oświadczeniem woli złożonym w formie pisemnej.

* Weryfikację poprawności danych w niniejszym zaświadczeniu można sprawdzić za pomocą numeru weryfikacyjnego zaświadczenia na
stronie Polskiej Izby Inżynierów Budownictwa www.piiib.org.pl lub kontaktując się z biurem właściwej Okręgowej Izby Inżynierów
Budownictwa.





Zaświadczenie

o numerze weryfikacyjnym:

KUP-2P6-FKI-82C *

Pani Marta Czajkowska o numerze ewidencyjnym KUP/IS/0099/17

adres zamieszkania Kominy ul. Krucza 5, 87-300 Brodnica

jest członkiem Kujawsko-Pomorskiej Okręgowej Izby Inżynierów Budownictwa i posiada wymagane ubezpieczenie od odpowiedzialności cywilnej.

Niniejsze zaświadczenie jest ważne do dnia 2024-12-31.

Zaświadczenie zostało wygenerowane elektronicznie i opatrzone bezpiecznym podpisem elektronicznym weryfikowanym przy pomocy ważnego kwalifikowanego certyfikatu w dniu 2024-02-14 roku przez:

Renata Staszak, Przewodniczący Rady Kujawsko-Pomorskiej Okręgowej Izby Inżynierów Budownictwa.

Zgodnie z art. 78³ K.c.

§ 1. Do zachowania elektronicznej formy czynności prawnej wystarczy złożenie oświadczenia woli w postaci elektronicznej i opatrzenie go kwalifikowanym podpisem elektronicznym.

§ 2. Oświadczenie woli złożone w formie elektronicznej jest równoważne z oświadczeniem woli złożonym w formie pisemnej.

* Weryfikację poprawności danych w niniejszym zaświadczeniu można sprawdzić za pomocą numeru weryfikacyjnego zaświadczenia na stronie Polskiej Izby Inżynierów Budownictwa www.piib.org.pl lub kontaktując się z biurem właściwej Okręgowej Izby Inżynierów Budownictwa.





Zaświadczenie

o numerze weryfikacyjnym:

KUP-T3I-5DX-YJ9 *

Pan Marcin Krystian Bytner o numerze ewidencyjnym KUP/IE/0175/19
adres zamieszkania m. Kretki Duże 44, 87-340 Osiek Rypiński
jest członkiem Kujawsko-Pomorskiej Okręgowej Izby Inżynierów Budownictwa i posiada
wymagane ubezpieczenie od odpowiedzialności cywilnej.
Niniejsze zaświadczenie jest ważne do dnia 2024-08-31.

Zaświadczenie zostało wygenerowane elektronicznie i opatrzone bezpiecznym podpisem elektronicznym
weryfikowanym przy pomocy ważnego kwalifikowanego certyfikatu w dniu 2023-08-22 roku przez:

Renata Staszak, Przewodniczący Rady Kujawsko-Pomorskiej Okręgowej Izby Inżynierów Budownictwa.

Zgodnie z art. 78² K.c.

§ 1. Do zachowania elektronicznej formy czynności prawnej wystarczy złożenie oświadczenia woli w postaci elektronicznej i opatrzenie go
kwalifikowanym podpisem elektronicznym.

§ 2. Oświadczenie woli złożone w formie elektronicznej jest równoważne z oświadczeniem woli złożonym w formie pisemnej.

* Weryfikację poprawności danych w niniejszym zaświadczeniu można sprawdzić za pomocą numeru weryfikacyjnego zaświadczenia na
stronie Polskiej Izby Inżynierów Budownictwa www.pib.org.pl lub kontaktując się z biurem właściwej Okręgowej Izby Inżynierów
Budownictwa.



Weryfikacja poprawności danych
w niniejszym zaświadczeniu
można sprawdzić za pomocą
numeru weryfikacyjnego
zaświadczenia na stronie
Polskiej Izby Inżynierów
Budownictwa www.pib.org.pl



Zaświadczenie

o numerze weryfikacyjnym:

KUP-ZFG-W99-AFI *

Pan BARTŁOMIEJ PIASECKI o numerze ewidencyjnym KUP/IE/0409/04

adres zamieszkania null, 87-312 POKRZYDOWO 130

jest członkiem Kujawsko-Pomorskiej Okręgowej Izby Inżynierów Budownictwa i posiada wymagane ubezpieczenie od odpowiedzialności cywilnej.

Niniejsze zaświadczenie jest ważne do dnia 2024-12-31.

Zaświadczenie zostało wygenerowane elektronicznie i opatrzone bezpiecznym podpisem elektronicznym weryfikowanym przy pomocy ważnego kwalifikowanego certyfikatu w dniu 2024-07-02 roku przez:

Renata Staszak, Przewodniczący Rady Kujawsko-Pomorskiej Okręgowej Izby Inżynierów Budownictwa.

Zgodnie z art. 78² K.c.

§ 1. Do zachowania elektronicznej formy czynności prawnej wystarczy złożenie oświadczenia woli w postaci elektronicznej i opatrzenie go kwalifikowanym podpisem elektronicznym.

§ 2. Oświadczenie woli złożone w formie elektronicznej jest równoważne z oświadczeniem woli złożonym w formie pisemnej.

* Weryfikację poprawności danych w niniejszym zaświadczeniu można sprawdzić za pomocą numeru weryfikacyjnego zaświadczenia na stronie Polskiej Izby Inżynierów Budownictwa www.piib.org.pl lub kontaktując się z biurem właściwej Okręgowej Izby Inżynierów Budownictwa.



Projektant główny:

FSprojekt

Pracownia Projektowa

Marcin Fabiański

ul. Podhalańska 41

87-300 Brodnica

tel. kom: +48 790 28 29 50

tel. biuro: +48 56 697 40 30

e-mail: biuro@fsprojekt.eu

www.fsprojekt.eu



TOM I
PZT i PAB

STRONA TYTUŁOWA

nazwa inwestycji/przedmiot opracowania:

REMONT STOŁÓWKI WRAZ Z PRZEBUDOWĄ DACHU W SZKOLE PODSTAWOWEJ W STRZEGOWIE

działka nr 158/1, 159, 160, 161, 162

obręb: 0041 Strzegowo osada, jednostka ewidencyjna: 141305_2 Strzegowo

kategoria obiektu budowlanego:

Kategoria obiektu budowlanego IX, XV

STAROSTWO POWIATOWE
Wydział Infrastruktury, Rolnictwa i Środowiska
ul. Stanisława Wyspiańskiego 8A
06-500 Mława
tel. 23/655 29 13, 23/654 33 11

Inwestor/Zleceniodawca:

Gmina Strzegowo

Plac Wolności 32, 06-445 Strzegowo

**ZAŁĄCZNIK DO POZWOLENIA
NA BUDOWĘ**

Orz. 487/2024 z dnia 12.11.2024
Podpis

Nazwa elementu projektu budowlanego:

PROJEKT ZAGOSPODAROWANIA TERENU




z up. STAROSTY
Dariusz Stramski
Dyrektor Wydziału Infrastruktury,
Rolnictwa i Środowiska

data opracowania:

sierpień 2024 r.

ARCHITEKTURA		
PROJEKTANT: mgr inż. arch. Rafał STRAMSKI Upr. nr WAM/0029/POOK/12 do projektowania bez ograniczeń w specjalności architektonicznej	Data: 30.08.2024 r.	Podpis: <i>mgr inż. arch. Rafał Stramski</i> uprawnienia budowlane do projektowania bez ograniczeń w specjalności architektonicznej 3/W/MOK/1023 tel. 606 314 317, 15-330 Kietoszyń 112
PROJEKTANT sprawdzający: mgr inż. arch. Krzysztof ZAKRZEWSKI Upr. Nr GPI 7342/135/TO/94 w specjalności architektonicznej do sporządzania wszelkich projektów budowlanych, konstrukcyjno-budowlanych w zakresie obiektów budowlanych o powszechnie znanych rozwiązaniach konstrukcyjnych i schematach technicznych z wyłączeniem konstrukcji fundamentów głębokich i trudniejszych konstrukcji statycznie wyznaczalnych	Data: 30.08.2024 r.	Podpis: <i>mgr inż. arch. Krzysztof A. Zakrzewski</i> uprawnienia budowlane do projektowania bez ograniczeń w specjalności architektonicznej w ograniczonym zakresie w specjalności konstrukcyjno-budowlanej nr ewid. 135/10/94

z 30 *[signature]*

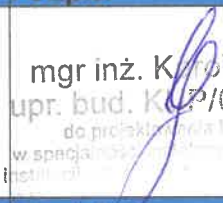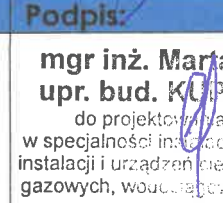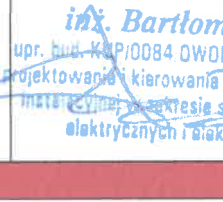BRANŻA SANITARNA		
PROJEKTANT: mgr inż. Karol KOŹMIŃSKI Upr. Nr KUP/0057/PBS/20 w specjalności instalacyjnej do projektowania w zakresie sieci, instalacji i urządzeń ciepłych, wentylacyjnych, gazowych, wodociągowych i kanalizacyjnych bez ograniczeń	Data: 30.08.2024 r.	Podpis:  mgr inż. Karol Koźmiński upr. bud. KUP/0057/PBS/20 do projektowania bez ograniczeń w specjalności instalacyjnej w zakresie sieci, instalacji i urządzeń ciepłych, wentylacyjnych, gazowych, wodociągowych i kanalizacyjnych
PROJEKTANT sprawdzający: mgr inż. Marta CZAJKOWSKA Upr. Nr KUP/0059/PBS/17 W specjalności instalacyjnej w zakresie sieci, instalacji i urządzeń ciepłych, wentylacyjnych, gazowych, wodociągowych i kanalizacyjnych do projektowania bez ograniczeń	Data: 30.08.2024 r.	Podpis:  mgr inż. Marta Czajkowska upr. bud. KUP/0059/PBS/17 do projektowania bez ograniczeń w specjalności instalacyjnej w zakresie sieci, instalacji i urządzeń ciepłych, wentylacyjnych, gazowych, wodociągowych i kanalizacyjnych
BRANŻA ELEKTRYCZNA		
PROJEKTANT: mgr inż. Marcin Krystian BYTNER Upr. Nr KUP/0083/PBE/21 do projektowania w specjalności instalacyjnej w zakresie sieci, instalacji i urządzeń elektrycznych i elektroenergetycznych bez ograniczeń	Data: 30.08.2024 r.	Podpis:  mgr inż. Marcin Bytner UPRAWNIENIE ZUGOWLANE do projektowania bez ograniczeń w specjalności instalacyjnej w zakresie sieci, instalacji i urządzeń elektrycznych i elektroenergetycznych nr ewid. KUP/0083/PBE/21
PROJEKTANT sprawdzający: inż. Bartłomiej PIASECKI Upr. Nr KUP/0084/OWOE/04 Upr. Nr KUP/0158/POOE/10 Do projektowania i kierowania bez ograniczeń w specjalności instalacyjnej w zakresie sieci, instalacji i urządzeń elektrycznych i elektroenergetycznych	Data: 30.08.2024 r.	Podpis:  inż. Bartłomiej Piasecki upr. bud. KUP/0084/OWOE/04, KUP/0158/POOE/10 do projektowania i kierowania bez ograniczeń w specjalności instalacyjnej w zakresie sieci, instalacji i urządzeń elektrycznych i elektroenergetycznych
OPRACOWANIE		
mgr inż. arch. Paulina Graczyk		
Data: 30.08.2024 r.	Podpis: 	

STAROSTWO POWIATOWE
Wydział Infrastruktury, Rolnictwa i Środowiska
ul. Stanisława Wyspiańskiego 8A
06-500 Miawa
tel. 23/655 29 13, 23/654 33 11

OPIS DO PROJEKTU ZAGOSPODAROWANIA TERENU

do projektu zagospodarowania terenu działek przeznaczonych pod remont stołówki wraz z przebudową dachu w Szkole Podstawowej przy ul. Wyzwolenia 13 w Strzegowie na terenie działek o nr ewid. 158/1, 159, 160, 161, 162 położonych w Strzegowie – obręb 0041 Strzegowo Osada, jednostka ewid. 141305_2 Strzegowo, powiat Mława.

1. PRZEDMIOT ZAMIERZENIA BUDOWLANEGO.

Tematem opracowania jest remont stołówki wraz z przebudową dachu w Szkole Podstawowej w Strzegowie obrębie części parterowej.

STAROSTWO POWIATOWE
Wydział Infrastruktury, Rolnictwa i Środowiska
ul. Piłsudskiego 10A
06-500 Mława
tel. 23/655 29 13, 23/654 33 11

2. OKREŚLENIE STANU ISTNIEJĄCEGO ZAGOSPODAROWANIA DZIAŁKI.

Dane adresowe:	ul. Wyzwolenia 13, 06-445 Strzegowo
Oznaczenie geodezyjne działki:	dz. nr. Ewid. 158/1, 159, 160, 161, 162 obręb geodezyjny: 0041 Strzegowo osada jednostka ewidencyjna: 141305_2 Strzegowo
Inwestor:	GMINA STRZEGOWO Plac Wolności 32 06-445 Strzegowo

Działka posiada dostęp bezpośredni do dróg (ulic miasta) poprzez istniejące zjazdy:
- do ulicy Wyzwolenia oraz Ogrodowej,

Działki nr 158/1, 159, 160, 161, 162 objęte są wypisem z Miejscowego Planu Zagospodarowania Przestrzennego gminy Strzegowo.

Działki oznaczone na mapie jako Bi – inne tereny zabudowane.

Główną zabudowę na działce stanowi budynek Szkoły Podstawowej w Strzegowie wraz z infrastrukturą towarzyszącą tj. boiskiem sportowym oraz terenami utwardzonymi zapewniającymi komunikację do budynku. Pozostałą część działki stanowi powierzchnia biologicznie czynna w postaci trawników, krzewów i nasadzeń. Do budynku zapewnione są także niezbędne przyłącza wodociągowe, kanalizacyjne, elektroenergetyczne oraz telekomunikacyjne. Teren szkoły ze wszystkich stron ograniczony jest istniejącym ogrodzeniem. Przy zachodniej granicy terenu opracowania znajduje się parking służący do obsługi szkoły. Wokół terenu inwestycji wznoszą się liczne budynki jednorodzinne.

3. PROJEKTOWANE ZAGOSPODAROWANIE TERENU.

Projektowana adaptacja części budynku dotyczy głównie jego wnętrza. Nie wprowadza żadnych zmian w zakresie sposobu zagospodarowania działki.

a) Urządzenia budowlane związane z obiektem budowlanym.

Na terenie działki zlokalizowane są istniejące urządzenia związane z obiektem szkoły. Projektowany remont nie wprowadza zmian w tym zakresie.

b) Sposób odprowadzania lub oczyszczania ścieków.

Ścieki przekazywane są do gminnej sieci kanalizacyjnej, a projektowany remont nie wprowadza zmian w tym zakresie.

c) Układ komunikacyjny.

Projektowany remont nie wprowadza zmian w zakresie układu komunikacyjnego wjazdów, parkingów czy komunikacji pieszej w postaci chodników i dojazd do budynku.

d) Sposób dostępu do drogi publicznej.

Poprzez istniejące zjazdy do ulicy Wyzwolenia oraz Ogrodowej. Projektowany remont nie

wprowadza zmian w tym zakresie.

e) Parametry techniczne sieci i urządzeń uzbrojenia terenu.

Projektowany remont nie zmienia parametrów i urządzeń uzbrojenia terenu działek budowlanych.

f) Ukształtowanie terenu i układ zieleni w zakresie niezbędnym do uzupełnienia części rysunkowej projektu zagospodarowania terenu działki.

Projektowany remont nie wprowadza zmian w zakresie zagospodarowania działki w zieleni i nasadzenia.

4. ZESTAWIENIE POWIERZCHNI TERENU.

POWIERZCHNIA DZIAŁKI NR 158/1 – 1 135,00 m²

POWIERZCHNIA DZIAŁKI NR 159 – 1 809,00 m²

POWIERZCHNIA DZIAŁKI NR 160 – 163,00 m²

POWIERZCHNIA DZIAŁKI NR 161 – 2 897,00 m²

POWIERZCHNIA DZIAŁKI NR 161 – 3 894,00 m²

a) Powierzchnia zabudowy obiektu budowlanego: 3 776,55 m²

- powierzchnia zabudowy istn. budynku znajdującego się poza zakresem opracowania:
3 503,60 m²

- powierzchnia zabudowy istn. budynku w części objętej opracowaniem projektowym: 272,95 m²

5. INFORMACJE I DANE.

a) Rodzaj ograniczeń lub zakazów w zabudowie i zagospodarowaniu tego terenu wynikających z aktów prawa miejscowego lub decyzji o warunkach zabudowy

Niniejsze opracowanie nie wprowadza zmian w zakresie zabudowy i zagospodarowania terenu działki przy budynku Szkoły Podstawowej w Strzegowie.

b) Dane dotyczące wpisu do rejestru zabytków lub ewidencji zabytków oraz czy projektowana inwestycja nie jest zlokalizowana na obszarze objętym ochroną konserwatorską

Teren nie jest wpisany do rejestru zabytków, nie znajduje się również w strefach ochrony archeologiczno-konserwatorskiej.

c) Wpływ eksploatacji górniczej na działkę i teren zamierzenia budowlanego.

Na terenie objętym opracowaniem nie występują obszary eksploatacji górniczej, tereny górnicze ani obszary, na które ma wpływ eksploatacja górnicza.

d) Charakter, cechy istniejących oraz przewidywanych zagrożeń dla środowiska oraz higieny i zdrowia użytkowników projektowanych obiektów i ich otoczenia.

Zgodnie z Rozporządzeniem Rady Ministrów z dnia 10 września 2019 r. w sprawie przedsięwzięć mogących znacząco oddziaływać na środowisko (Dz. U. poz. 1839), w sprawie przedsięwzięć mogących znacząco oddziaływać na środowisko projektowane zamierzenie budowlane nie jest zaliczane do przedsięwzięć mogących zawsze lub potencjalnie znacząco oddziaływać na środowisko, dla których wymagane jest uzyskanie decyzji o środowiskowych uwarunkowaniach – stosowne do art. 71 ustawy z dnia 3 października 2008 r. o udostępnianiu informacji o środowisku i jego ochronie, udziale społeczeństwa w ochronie środowiska oraz o ocenach oddziaływania na środowisko. Ponadto projektowana inwestycja nie przyczyni się do powstawania zagrożeń dla środowiska oraz higieny i zdrowia użytkowników.

6. DANE DOTYCZĄCE WARUNKÓW OCHRONY PRZECIWPOŻAROWEJ.

Kategoria zagrożenia ludzi ZL-III

Klasa odporności ogniowej „C”

Dokumentacja projektowa projektu zagospodarowania terenu oraz projekt budowlany wielobranżowy nie wymaga obligatoryjnego uzgodnienia w zakresie spełnienia wymagań ochrony przeciwpożarowej przez rzeczoznawcę ds. zabezpieczeń przeciwpożarowych zgodnie z rozporządzeniem Ministra Spraw Wewnętrznych i Administracji z dnia 16 czerwca 2009 r. zmieniającego rozporządzenie w/w sprawie uzgadniania projektu budowlanego pod względem ochrony przeciwpożarowej /Dz. U. Nr 119 poz. 998/.

W zakresie projektowanego remontu nie znajdują się elementy bezpośredniego zagrożenia życia. Projektowany remont nie zmienia parametrów budynku, nie ma charakteru konstrukcyjnego, ani nie wpływa na istniejącą kategorię zagrożenia ludzi.

Na wniosek projektanta lub inwestora wyżej wymienione projekty mogą być uzgodnione z rzeczoznawcą ds. zabezpieczeń przeciwpożarowych pomimo braku takiego obowiązku wynikającego z cytowanego jak wyżej rozporządzenia.

7. INNE NIEZBĘDNE DANE WYNIKAJĄCE ZE SPECYFIKI, CHARAKTERU I STOPNIA OBIEKTU BUDOWLANEGO LUB ROBÓT BUDOWLANYCH.

Nie dotyczy.

8. INFORMACJA O OBSZARZE ODDZIAŁYWANIA OBIEKTÓW.

Na podstawie Prawa Budowlanego i Rozporządzenia Ministra Infrastruktury w sprawie warunków technicznych, jakim powinny odpowiadać budynki i ich usytuowanie (Dz.U. Nr 2015, poz. 1422 z dnia 18 września 2015 r.) - Ustawa o drogach publicznych (Dz. U. 2018 poz. 2068 z dnia 30 października 2018 r.), - Ustawa z dnia 10 kwietnia 2003 r. o szczególnych zasadach przygotowania i realizacji inwestycji w zakresie dróg publicznych (Dz. U. 2003 nr 80 poz. 721), - Ustawa z dnia 20 lipca 2017 r. Prawo wodne (Dz. U. 2017 poz. 1566) obszar oddziaływania projektowanej inwestycji polegającej na remoncie stołówki wraz z remontem dachu w szkole podstawowej w Strzegowie mieści się w całości na działkach, na których jest projektowany, tj. na działkach o nr ewid. 158/1, 159, 160, 161, 162 (obręb geodezyjny: 0041 Strzegowo Osada; jednostka ewidencyjna: 141305_2 Strzegowo).

STAROSTWO POWIATOWE
Wydział Infrastruktury, Rolnictwa i Środowiska
ul. Stanisława Wyspiańskiego 8A
06-500 Miawa
tel. 22/655 20 13, 22/654 20 44

9. ODPROWADZANIE WÓD OPADOWYCH.

Do odwodnienia dachu zaprojektowano wpusty attykowe i rury spustowe. Wody opadowe z dachu odprowadzane będą grawitacyjnie i zostaną włączone do istniejącej kanalizacji deszczowej – zgodnie z projektem technicznym instalacji sanitarnej.

10. GROMADZENIE ODPADÓW STAŁYCH.

Gromadzenie odpadów stałych na dotychczasowych zasadach – bez zmian.

Odpady będą selektywnie zbierane i wywożone na podstawie ustawy o utrzymaniu porządku i czystości w gminach. Odległości miejsca składowania odpadów od okien budynku, budynków sąsiednich i drogi jest zgodna z Prawem Budowlanym - Rozporządzenie Ministra Infrastruktury w sprawie warunków technicznych, jakim powinny odpowiadać budynki i ich usytuowanie (Dz.U. Nr 2015, poz. 1422 z dnia 18 września 2015 r.) § 23.p.3.

ARCHITEKTURA		
PROJEKTANT: mgr inż. arch. Rafał STRAMSKI Upr. nr WAM/0029/POOK/12 do projektowania bez ograniczeń w specjalności architektonicznej	Data: 30.08.2024 r.	Podpis: <i>mgr inż. arch. Rafał Stramski</i> uprawnienia budowlane do projektowania bez ograniczeń w specjalności architektonicznej 3/WMO/0029/2023 tel. 606 314 317, 13-330 Kłobosszyny 112
PROJEKTANT sprawdzający: mgr inż. arch. Krzysztof ZAKRZEWSKI Upr. Nr GPI 7342/135/TO/94 w specjalności architektonicznej do sporządzania wszelkich projektów budowlanych, konstrukcyjno-budowlanych w zakresie obiektów budowlanych o powszechnie znanych rozwiązaniach konstrukcyjnych i schematach technicznych z wyłączeniem konstrukcji fundamentów głębokich i trudniejszych konstrukcji statycznie wyznaczalnych	Data: 30.08.2024 r.	Podpis: mgr inż. arch. Krzysztof A. Zakrzewski uprawnienia budowlane do projektowania bez ograniczeń w specjalności architektonicznej w ograniczonym zakresie w specjalności konstrukcyjno-budowlanej nr ewid. 135/TO/94
KONSTRUKCJA		
PROJEKTANT: mgr inż. Marcin OLSZEWSKI Upr. nr POM/0345/POOK/12 do projektowania bez ograniczeń w specjalności konstrukcyjno-budowlanej	Data: 30.08.2024 r.	Podpis: <i>mgr inż. Marcin Olszewski</i> uprawnienia budowlane do projektowania bez ograniczeń w specjalności konstrukcyjno-budowlanej nr ewid. POM/0345/POOK/12
PROJEKTANT sprawdzający: mgr inż. Marcin FABIŃSKI Upr. nr KUP/0116/PWOK/12 do projektowania i kierowania robotami budowlanymi bez ograniczeń w specjalności konstrukcyjno-budowlanej	Data: 30.08.2024 r.	Podpis: <i>mgr inż. Marcin Fabiański</i> uprawnienia budowlane do projektowania i kierowania robotami budowlanymi bez ograniczeń w specjalności konstrukcyjno-budowlanej nr KUP/0116/PWOK/12 Upewnienia budowlane do projektowania w ograniczonym zakresie w specjalności architektonicznej nr KUP/0088/ZOOA/12
BRANŻA SANITARNA		
PROJEKTANT: mgr inż. Karol KOŹMIŃSKI Upr. Nr KUP/0057/PBS/20 w specjalności instalacyjnej do projektowania w zakresie sieci, instalacji i urządzeń cieplnych, wentylacyjnych, gazowych, wodociągowych i kanalizacyjnych bez ograniczeń	Data: 30.08.2024 r.	Podpis: <i>mgr inż. Karol Koźmiński</i> mgr inż. Karol Koźmiński upr. bud. KUP/0057/PBS/20 do projektowania bez ograniczeń w specjalności instalacyjnej w zakresie sieci, instalacji i urządzeń cieplnych, wentylacyjnych, gazowych, wodociągowych i kanalizacyjnych
PROJEKTANT sprawdzający: mgr inż. Marta CZAJKOWSKA Upr. Nr KUP/0059/PBS/17 W specjalności instalacyjnej w zakresie sieci, instalacji i urządzeń cieplnych, wentylacyjnych, gazowych, wodociągowych i kanalizacyjnych do projektowania bez ograniczeń	Data: 30.08.2024 r.	Podpis: <i>mgr inż. Marta Czajkowska</i> mgr inż. Marta Czajkowska upr. bud. KUP/0059/PBS/17 do projektowania bez ograniczeń w specjalności instalacyjnej w zakresie sieci, instalacji i urządzeń cieplnych, wentylacyjnych, wodociągowych i kanalizacyjnych
BRANŻA ELEKTRYCZNA		
PROJEKTANT: mgr inż. Marcin Krystian BYTNER Upr. Nr KUP/0083/PBE/21 do projektowania w specjalności instalacyjnej w zakresie sieci, instalacji i urządzeń elektrycznych i elektroenergetycznych bez ograniczeń	Data: 30.08.2024 r.	Podpis: <i>mgr inż. Marcin Bytner</i> mgr inż. Marcin Bytner UPRAWNIENIA BUDOWLANE do projektowania bez ograniczeń w specjalności instalacyjnej w zakresie sieci, instalacji i urządzeń elektrycznych i elektroenergetycznych nr ewid. KUP/0083/PBE/21
PROJEKTANT sprawdzający: inż. Bartłomiej PIASECKI Upr. Nr KUP/0084/OWOE/04 Upr. Nr KUP/0158/POOE/10 Do projektowania i kierowania bez ograniczeń w specjalności instalacyjnej w zakresie sieci, instalacji i urządzeń elektrycznych i elektroenergetycznych	Data: 30.08.2024 r.	Podpis: <i>inż. Bartłomiej Piasecki</i> inż. Bartłomiej Piasecki upr. bud. KUP/0084/OWOE/04, KUP/0158/POOE/10 do projektowania i kierowania bez ograniczeń w specjalności instalacyjnej w zakresie sieci, instalacji i urządzeń elektrycznych i elektroenergetycznych

ZAGOSPODAROWANIE
TERENU
SKALA 1:500



LEGENDA:


- A-J Zakres opracowania
Istniejące wejścia do budynku
Istniejące wjazdy na działkę
I Liczba kondygnacji
1. Istniejąca część budynku szkoły podlegająca remontowi
2. Istniejący budynek szkoły poza zakresem opracowania

Tytuł: REMONT STOŁÓWKI
WRAZ Z PRZEBUDOWĄ DACHU
W SZKOLE PODSTAWOWEJ W STRZEGOWIE
Stadium: PROJEKT BUDOWLANY
Inwestor: GMINA STRZEGOWO
ul. Plac Wolności 32, 06-445 Strzegowo
Objekt: Budynek Szkoły Podstawowej w Strzegowie
06-445 Strzegowo, ul. Wyzwolenia 13
Identyfikator działki: 141305_2.0041.162


Jednostka Projektująca : PRACOWNIA PROJEKTOWA FSprojekt ul. POBŁANKA 43 87-300 BRODNICA tel. : +48 56 697-40-30 kom. : +48 780-08-09-50 www.fsprojekt.eu Branża: ARCHITEKTONICZNO-BUDOWLANA			FSprojekt		
Projektant architektura: mgr inż. arch Rafał STRAMSKI	Nr upr. WAM/0029/P0OK/12	Podpis	Projektant sprawdzający architektura: mgr inż. arch Krzysztof ZAKRZEWSKI	Nr upr. GPI.7342/135/TO/94	Podpis
Projektant konstrukcja: mgr inż. Marcin OLSZEWSKI	Nr upr. POM/0345/P0OK/12	Podpis	Projektant sprawdzający konstrukcja: mgr inż. Marcin FABIŃSKI	Nr upr. KUP/0116/PWOK/12	Podpis
Projektant branzy sanitarnej: mgr inż. Karol KOZMIŃSKI	Nr upr. KUP/0059/PBS/20	Podpis	Projektant branzy sanitarnej: mgr inż. Marta CZAJKOWSKA	Nr upr. KUP/0059/PBS/17	Podpis
Projektant branzy elektrycznej: mgr inż. Marcin BYTNER	Nr upr. KUP/0083/PBE/21	Podpis	Projektant sprawdzający br. elektrycznej: mgr inż. Bartłomiej PIASECKI	Nr upr. KUP/0084/OIWOE/04 KUP/0158/POOE/10	Podpis
Asystent projektanta - opracowanie: mgr inż. arch. Paulina GRACZYK	Nr upr.	Podpis			

Nazwa rysunku:
ZAGOSPODAROWANIE TERENU

Skala: 1:500
Data (dd.mm.rrrr): 08.2024
Numer rys.: ZT-1
TOM: I

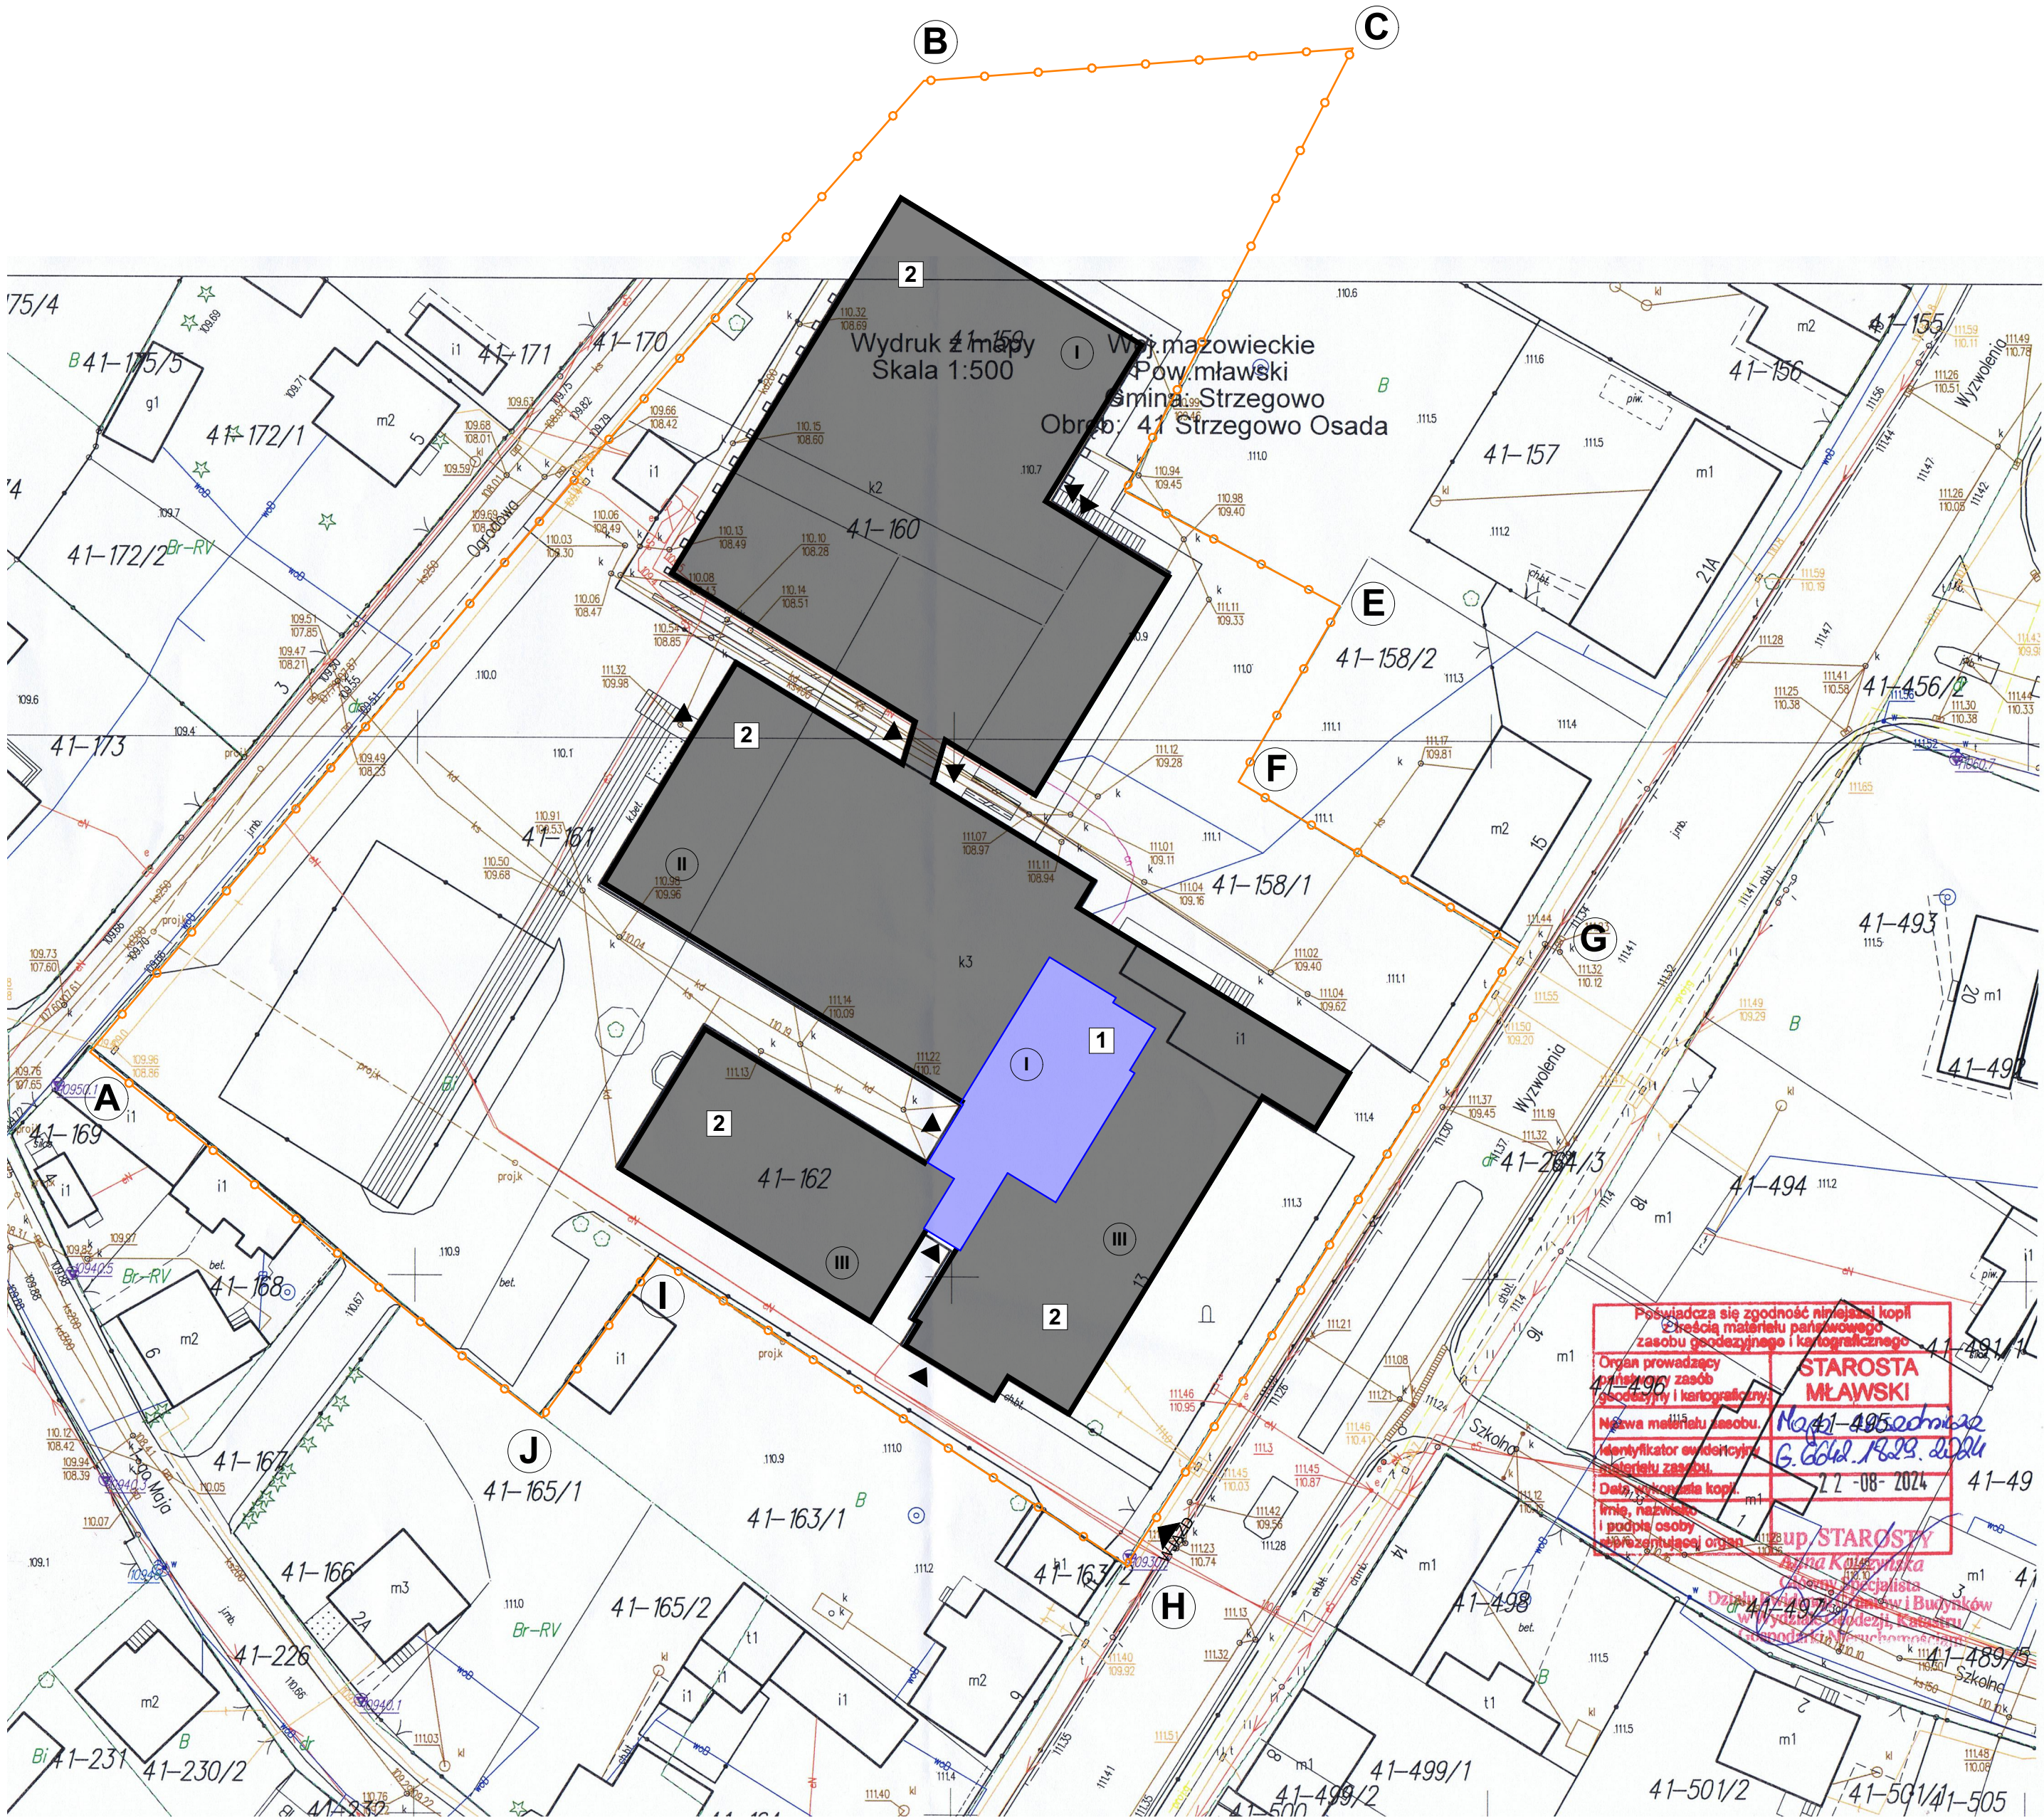

ORIENTACJA POŁOŻENIA DZIAŁKI W STOSUNKU DO TERENÓW
SĄSIEDNICH

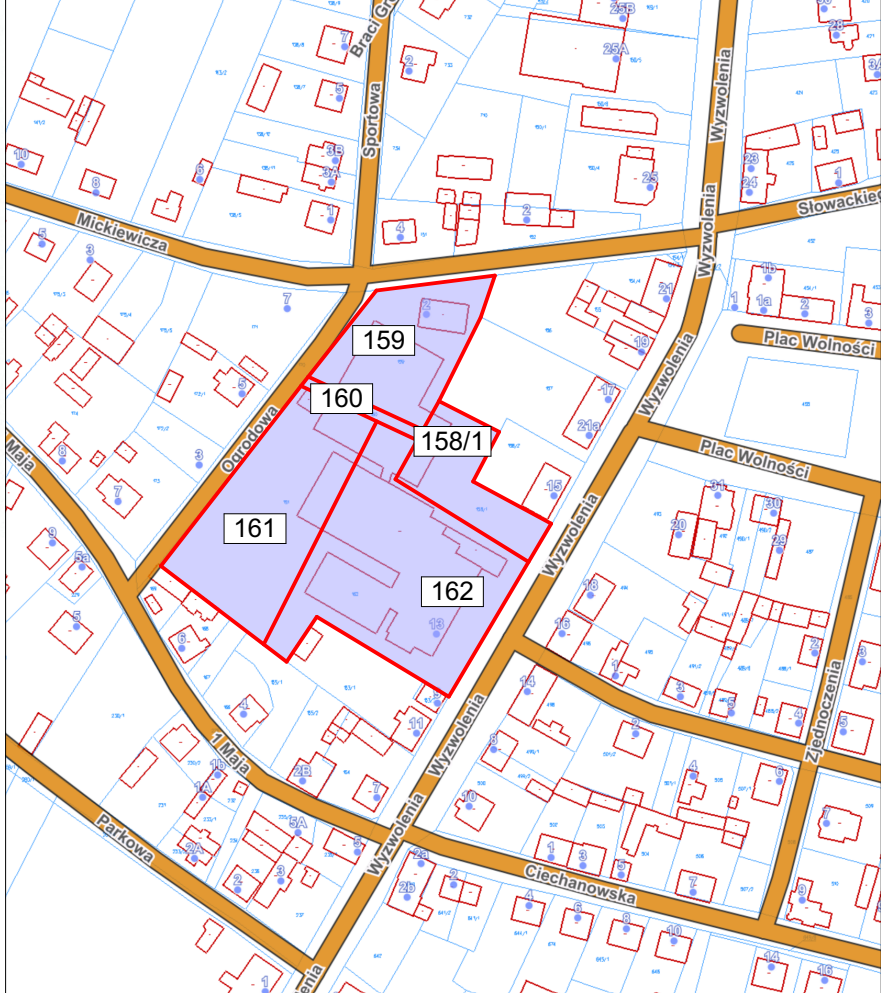

Woj. mazowieckie
Pow. mławski
Gmina: Strzegowo
Obrot: 41 Strzegowo Osada

**STAROSTA
MŁAWSKI**

Organ prowadzący
41-496 państwowy zasób
geodezyjny i kartograficzny

Identifikator evidencing

[illegible]

Data rekognoscije kopila

1 people only

Prezentacja

A close-up of a hand-drawn diagram. It features a rectangular box with a diagonal line running from the top-left corner to the bottom-right corner. A small circle is drawn near the bottom-right corner of the box.

Dziękuję

Why?

1115

.1115

1

41-501/2

41-501/2

Projektant główny:

FSprojekt

Pracownia Projektowa

Marcin Fabiański

ul. Podhalańska 41

87-300 Brodnica

tel. kom: +48 790 28 29 50

tel. biuro: +48 56 697 40 30

e-mail: biuro@fsprojekt.eu

www.fsprojekt.eu



TOM I
PZT i PAB

STRONA TYTUŁOWA

nazwa inwestycji/przedmiot opracowania:

REMONT STOŁÓWKI WRAZ Z PRZEBUDOWĄ DACHU W SZKOLE PODSTAWOWEJ W STRZEGOWIE

działka nr 158/1, 159, 160, 161, 162

obręb: 0041 Strzegowo osada, jednostka ewidencyjna: 141305_2 Strzegowo

kategoria obiektu budowlanego:

Kategoria obiektu budowlanego IX, XV

Inwestor/Zleceniodawca:

Gmina Strzegowo

Plac Wolności 32, 06-445 Strzegowo

STAROSTWO POWIATOWE

Wydział Infrastruktury, Rolnictwa i Środowiska

ul. Stanisława Wyspiańskiego 8A

06-500 Miawa

tel. 23/655 29 13, 23/654 33 11

**ZAŁĄCZNIK DO POZWOLENIA
NA BUDOWĘ**

Nr 484/2024 z dnia 12.11.2024

Podpis

Nazwa elementu projektu budowlanego:

PROJEKT ARCHITEKTONICZNO-BUDOWLANY

z up. STAROSTY

Dariusz Makowski
Dyrektor Wydziału Infrastruktury,
Rolnictwa i Środowiska

data opracowania:

sierpień 2024 r.

ARCHITEKTURA		
PROJEKTANT: mgr inż. arch. Rafał STRAMSKI Upr. nr WAM/0029/POOK/12 do projektowania bez ograniczeń w specjalności architektonicznej	Data: 30.08.2024 r.	Podpis: <i>mgr inż. arch. Rafał Stramski</i> uprawnienia budowlane do projektowania bez ograniczeń w specjalności architektonicznej 3/WMO/K/2023 tel. 606 514 317, 13-539 800 szosy 112
PROJEKTANT sprawdzający: mgr inż. arch. Krzysztof ZAKRZEWSKI Upr. Nr GPI 7342/135/TO/94 w specjalności architektonicznej do sporządzania wszelkich projektów budowlanych, konstrukcyjno-budowlanych w zakresie obiektów budowlanych o powszechnie znanych rozwiązaniach konstrukcyjnych i schematach technicznych z wyłączeniem konstrukcji fundamentów głębokich i trudniejszych konstrukcji statycznie wyznaczalnych	Data: 30.08.2024 r.	Podpis: <i>mgr inż. arch. Krzysztof A. Zakrzewski</i> uprawnienia budowlane do projektowania bez ograniczeń w specjalności architektonicznej w ograniczonym zakresie w specjalności konstrukcyjno-budowlanej nr ewid. 135/10/94

Załącznik do strony tytułowej

BRANŻA SANITARNA		
PROJEKTANT: mgr inż. Karol KOŹMIŃSKI Upr. Nr KUP/0057/PBS/20 w specjalności instalacyjnej do projektowania w zakresie sieci, instalacji i urządzeń cieplnych, wentylacyjnych, gazowych, wodociągowych i kanalizacyjnych bez ograniczeń	Data: 30.08.2024 r.	Podpis: mgr inż. Karol Koźmiński upr. bud. KUP/0057/PBS/20 do projektowania bez ograniczeń w specjalności instalacyjnej w zakresie sieci, instalacji i urządzeń cieplnych, wentylacyjnych, gazowych, wodociągowych i kanalizacyjnych
PROJEKTANT sprawdzający: mgr inż. Marta CZAJKOWSKA Upr. Nr KUP/0059/PBS/17 W specjalności instalacyjnej w zakresie sieci, instalacji i urządzeń cieplnych, wentylacyjnych, gazowych, wodociągowych i kanalizacyjnych do projektowania bez ograniczeń	Data: 30.08.2024 r.	Podpis: mgr inż. Marta Czajkowska upr. bud. KUP/0059/PBS/17 do projektowania bez ograniczeń w specjalności instalacyjnej w zakresie sieci, instalacji i urządzeń cieplnych, wentylacyjnych, gazowych, wodociągowych i kanalizacyjnych
BRANŻA ELEKTRYCZNA		
PROJEKTANT: mgr inż. Marcin Krystian BYTNER Upr. Nr KUP/0083/PBE/21 do projektowania w specjalności instalacyjnej w zakresie sieci, instalacji i urządzeń elektrycznych i elektroenergetycznych bez ograniczeń	Data: 30.08.2024 r.	Podpis: mgr inż. Marcin Bytner UPRAWNIENIA BUDOWLANE do projektowania bez ograniczeń w specjalności instalacyjnej w zakresie sieci, instalacji i urządzeń elektrycznych i elektroenergetycznych nr ewid. KUP/0083/PBE/21
PROJEKTANT sprawdzający: inż. Bartłomiej PIASECKI Upr. Nr KUP/0084/OWOE/04 Upr. Nr KUP/0158/POOE/10 Do projektowania i kierowania bez ograniczeń w specjalności instalacyjnej w zakresie sieci, instalacji i urządzeń elektrycznych i elektroenergetycznych	Data: 30.08.2024 r.	Podpis: inż. Bartłomiej Piasecki upr. bud. KUP/0084/OWOE/04 KUP/0158/POOE/10 do projektowania i kierowania bez ograniczeń w specjalności instalacyjnej w zakresie sieci, instalacji i urządzeń elektrycznych i elektroenergetycznych
OPRACOWANIE		
mgr inż. arch. Paulina Graczyk		
Data: 30.08.2024 r.	Podpis: 	

STAROSTWO POWIATOWE
Wydział Infrastruktury, Rolnictwa i Środowiska
ul. Stanisława Wyspiańskiego 8A
06-500 Miawa
tel. 23/655 29 13, 23/654 33 11

537.1 

OPIS DO PROJEKTU ARCHITEKTONICZNO-BUDOWLANEGO

do projektu architektoniczno-budowlanego remontu stołówki wraz z przebudową dachu Szkoły Podstawowej przy ul. Wyzwolenia 13 w Strzegowie na terenie działek o nr ewid. 158/1, 159, 160, 161, 162 położonych w Strzegowie – obręb 0041 Strzegowo Osada, jednostka ewid. 141305_2 Strzegowo, powiat Mława.

1. RODZAJ I KATEGORIA OBIEKTU BUDOWLANEGO.

Tematem opracowania jest remont stołówki wraz z przebudową dachu Szkoły Podstawowej w Strzegowie. Obiekt zaliczany jest do kategorii IX (budynki kultury, nauki i oświaty m. in. szkoły) oraz XV (budynki sportu i rekreacji m. in. hale sportowe), gdyż w budynku szkoły znajduje się hala sportowa.

2. ZAMIERZONY SPOSÓB UŻYTKOWANIA ORAZ PROGRAM UŻYTKOWY.

2.1. Stan istniejący.

Projektowana inwestycja nie zmienia funkcji użytkowej budynku. W budynku znajduje się Szkoła Podstawowa. Do budynku prowadzi kilka odrębnych wejść:

- główne wejście do budynku (na parter) – zlokalizowane jest od strony południowej. Na każdej kondygnacji budynku znajdują się podstawowe pomieszczenia szkolne.

2.2. Stan projektowany.

Tematem opracowania jest remont stołówki wraz z przebudową dachu w Szkole Podstawowej w Strzegowie.

Na parterze budynku projektuje się remont pomieszczenia stołówki, polegający na wymianie istniejącej posadzki oraz tynków, pozostałe pomieszczenia przeznaczone są do malowania.

Nad częścią remontowanej stołówki oraz zapleczem kuchennym projektuje się wymianę dachu istniejącego na stropodach zielony oraz montaż nowych świetlików dachowych.

W pomieszczeniach stołówki i zaplecza kuchennego w obrębie nowego stropu oraz w wiatrołapie projektuje się sufity podwieszane.

Nad istniejącym stropem żelbetowym wiatrołapu projektuje się wymianę pokrycia dachowego z blachy falistej wraz z konstrukcją na warstwy stropodachu zielonego.

Dokładna ilość i rozmieszczenie pomieszczeń zgodnie z rzutem budynku.

Projektowana inwestycja nie przewiduje zmiany funkcji budynku.

3. UKŁAD PRZESTRZENNY I FORMA ARCHITEKTONICZNA.

Analizowany budynek szkoły powstał na bazie wielokąta. Dwa segmenty budynku zostały wykonane jako 2-piętrowe, jedna część 1-piętrowa oraz parterowa część w środkowej części budynku. Budynek szkoły połączony jest parterowym łącznikiem z jednokondygnacyjnym budynkiem hali sportowej. Budynek o prostej formie architektonicznej przekryty w większości stropodachami zakończonymi ścianami attycznymi oraz dachami jedno i dwuspadowymi. Zadaszenia przekryte papą termozgrzewalną. Obiekt wykonany w formie tradycyjnej murowanej. Elewacje docieplone i pokryte tynkiem silikonowym. Elewacje pomalowane są w stonowanych pastelowych kolorach. Do budynku prowadzi kilka wejść.

Wokół budynku zlokalizowane są wjazd na działkę i wejścia w postaci utwardzeń wykonanych z kostki betonowej, chodnikowych płyt betonowych oraz wylewek betonowych.

STAROSTWO POWIATOWE
Wydział Inżynierii, Rolnictwa i Środowiska
ul. Stanisława Wyspiańskiego 8A
06-500 Mława
tel. 23/655 29 13, 23/654 33 11

Od strony zachodniej zlokalizowana jest infrastruktura towarzysząca w postaci boiska oraz parkingu.

Projektowana inwestycja nie obejmuje jego rozbudowy, a co za tym idzie nie zmienia kształtu budynku.

4. CHARAKTERYSTYCZNE PARAMETRY OBIEKTU.

Powierzchnia zabudowy obiektu budowlanego: 3 776,55 m²

Powierzchnia zabudowy istn. budynku znajdującego się poza zakresem opracowania: 3 503,60 m²

Powierzchnia zabudowy istn. budynku w części objętej opracowaniem projektowym: 272,95 m²

Powierzchnia użytkowa części podlegającej opracowaniu parter: 205,77 m²

Liczba kondygnacji: 1, 2 i 3 w zależności od segmentu budynku

5. OPINIA GEOTECHNICZNA ORAZ INFORMACJA O SPOSOBIE POSADOWIENIA OBIEKTU.

Nie dotyczy.

6. LICZBA LOKALI MIESZKALNYCH I UŻYTKOWYCH.

Analizowany obiekt jest budynkiem Szkoły Podstawowej w Strzegowie.

7. LICZBA LOKALI MIESZKALNYCH DOSTĘPNYCH DLA OSÓB NIEPEŁNOSPRAWNYCH W PRZYPADKU BUDYNKÓW WIELORODZINNYCH.

Nie dotyczy.

8. OPIS ZAPEWNIENIA NIEZBĘDNYCH WARUNKÓW DO KORZYSTANIA Z OBIEKTÓW UŻYTECZNOŚCI PUBLICZNEJ I MIESZKANIOWEGO BUDOWNICTWA WIELORODZINNEGO PRZEZ OSOBY NIEPEŁNOSPRAWNE.

Na teren inwestycji możliwy jest dojazd samochodu przystosowanego dla osób niepełnosprawnych.

Wokół budynku znajdują się miejsca postojowe o wymiarach 3,60 x 5,0 m zlokalizowane przy przylegającym ciągu pieszym.

Budynek jest dostępny dla osób niepełnosprawnych poprzez istniejący podjazd zlokalizowany przy części hali sportowej.

9. PARAMETRY TECHNICZNE OBIEKTU BUDOWLANEGO CHARAKTERYZUJĄCE WPŁYW OBIEKTU BUDOWLANEGO NA ŚRODOWISKO I JEGO WYKORZYSTYWANIE ORAZ NA ZDROWIE LUDZI I OBIEKTY SĄSIEDNIE POD WZGLĘDEM:

a) Zapotrzebowania i jakości wody oraz ilości, jakości i sposobu odprowadzania ścieków oraz wód opadowych.

Woda do budynku jest dostarczana z wodociągu gminnego, a zakres opracowania nie przewiduje przebudowy przyłącza wodociągowego w związku z powyższym stan istniejący nie ulegnie zmianie. Wody opadowe z dachu budynku odprowadzane są do kanalizacji ogólnospławnej, natomiast z utwardzeń terenu wokół budynku rozprowadzane są po powierzchni działki.

b) Emisja zanieczyszczeń gazowych w tym zapachów pyłowych i płynnych z podaniem ich rodzaju, ilości i zasięgu rozprzestrzeniania się.

Projektowana inwestycja nie będzie emitowała zanieczyszczeń gazowych oraz zapachów

pyłowych i płynnych.

c) Rodzaj i ilość wytwarzanych odpadów.

Nie zakłada się wytwarzania szczególnych odpadów na terenie projektowanej inwestycji. W trakcie użytkowania budynku będą powstawały standardowe odpady typu: papier, szkło, plastik, metal oraz odpady organiczne. Są to odpady, które w budynku gromadzą się dotychczas, gdyż nie zmieniamy funkcji budynku. Odpady będą segregowane i usuwane z terenu nieruchomości na zasadach obowiązujących w gminie.

d) Właściwości akustyczne oraz emisja drgań, a także promieniowania, w szczególności jonizującego, pola elektromagnetycznego i innych zakłóceń z podaniem odpowiednich parametrów czynników i zasięgu rozprzestrzeniania się.

Na terenie projektowanej inwestycji nie będą powstawały nadmierne drgania, wibracje, promieniowanie oraz hałas.

e) Wpływ obiektu budowlanego na istniejący drzewostan, powierzchnię ziemi w tym glebę oraz wody powierzchniowe i podziemne.

Projektowana inwestycja nie będzie oddziaływała na istniejący drzewostan oraz wody powierzchniowe i podziemne.

10. W PRZYPADKU ZAMIERZENIA BUDOWLANEGO DOTYCZĄCEGO BUDYNKU – ANALIZA TECHNICZNYCH, ŚRODOWISKOWYCH I EKONOMICZNYCH MOŻLIWOŚCI REALIZACJI WYSOCE WYDAJNYCH SYSTEMÓW ALTERNATYWNYCH ZAOPATRZENIA W ENERGIĘ I CIEPŁO W TYM ZDECENTRALIZOWANYCH SYSTEMÓW DOSTAWY ENERGII OPRATYCH NA ENERGIĘ ZE ŹRÓDEŁ ODNAWIALNYCH, KOGENERACJĘ, OGRZEWANIE LUB CHŁODZENIE LOKALNE LUB BLOKOWE.

a) Dostępne nośniki energii.

Budynek Szkoły Podstawowej w Strzegowie zasilany jest w energię ciepłą za pomocą kotła olejowego. Projektowana adaptacja nie zmienia tego stanu rzeczy.

b) Wybór dwóch systemów do analizy porównawczej.

Budynek Szkoły Podstawowej w Strzegowie zasilany jest w energię ciepłą za pomocą kotła olejowego. Projektowana adaptacja nie zmienia tego stanu rzeczy. Nie prowadzi się analizy porównawczej, ponieważ nie planuje się zmiany sposobu ogrzewania budynku.

c) Obliczenia optymalizacyjno-porównawcze dla wybranych systemów zaopatrzenia w energię.

Nie dotyczy.

d) Wyniki analizy porównawczej i wybór systemu zaopatrzenia w energię.

Nie dotyczy – nie przeprowadzono analizy porównawczej, gdyż nie zmienia się sposobu ogrzewania istniejącego budynku.

STAROSTWO POWIATOWE
Wydział Infrastruktury, Rolnictwa i Środowiska
ul. Świerkowa 2, Wyspiańskiego 8A
06-500 Miawa
Załącznik nr 3 do uchwały nr 11

11. ANALIZA TECHNICZNYCH I EKONOMICZNYCH MOŻLIWOŚCI WYKORZYSTANIA URZĄDZEŃ, KTÓRE AUTOMATYCZNIE REGULUJĄ TEMPERATURĘ ODDZIELNIE W POSZCZEGÓLNYCH POMIESZCZENIACH.

W istniejącym budynku Szkoły Podstawowej istnieją grzejniki ściennie w pomieszczeniach. Dla każdego elementu istnieje możliwość miejscowej regulacji temperatury dla każdego z pomieszczeń.

12. INFORMACJA O ZASADNICZYCH ELEMENTACH WYPOSAŻENIA BUDOWLANO-INSTALACYJNEGO ZAPEWNIAJĄCEGO UŻYTKOWANIE OBIEKTU BUDOWLANEGO ZGODNIE

Z JEGO PRZEZNACZENIEM.

Budynek jest wyposażony w podstawowe elementy wyposażenia techniczno-instalacyjnego tj.:

- instalację wodociągową z zestawem wodomierzowym głównym zaopatrującą budynek w bieżącą wodę,
- instalację centralnego ogrzewania, której źródłem jest kocioł olejowy zapewniający odpowiednią temperaturę w budynku umożliwiającą jego użytkowanie,
- instalację elektryczną wraz z niezbędnym osprzętem do podłączenia podstawowych urządzeń elektrycznych,
- instalację kanalizacyjną z odprowadzeniem ścieków na istniejących zasadach do gminnej sieci kanalizacyjnej.

13. DANE DOTYCZĄCE WARUNKÓW OCHRONY PRZECIWPOŻAROWEJ STOSOWANIE DO ZAKRESU PROJEKTU.

Kategoria zagrożenia ludzi ZL-III

Klasa odporności ogniowej „C”

Dokumentacja projektowa projektu zagospodarowania terenu oraz projekt budowlany wielobranżowy nie wymaga obligatoryjnego uzgodnienia w zakresie spełnienia wymagań ochrony przeciwpożarowej przez rzeczoznawcę ds. zabezpieczeń przeciwpożarowych zgodnie z rozporządzeniem Ministra Spraw Wewnętrznych i Administracji z dnia 16 czerwca 2009 r. zmieniającego rozporządzenie w/w sprawie uzgadniania projektu budowlanego pod względem ochrony przeciwpożarowej /Dz. U. Nr 119 poz. 998/.

W zakresie projektowanego remontu nie znajdują się elementy bezpośredniego zagrożenia życia. Projektowany remont nie zmienia parametrów budynku, nie ma charakteru konstrukcyjnego ani nie wpływa na istniejącą kategorię zagrożenia ludzi.

W budynku projektuje się nowe sufity podwieszane w oparciu o par. 258 i par. 262 rozdział 5 Rozporządzenia Ministra Infrastruktury z dnia 12 kwietnia 2002 r. w sprawie warunków technicznych, jakim powinny odpowiadać budynki i ich usytuowanie wszystkie sufity w pomieszczeniach zostaną wykonane z materiałów niepalnych i niezapalnych, niekapiących i nie opadających pod wpływem ognia. Powierzchnia sufitów nie przekroczy 1000 m², więc nie ma potrzeby przedzielania jej przegrodami niepalnymi. Za łatwo zapalne, zabronione uważa się materiały, które po przeprowadzeniu badań nie spełniają jednego z poniższych warunków:

- nie następuje przepalenie trzeciej nitki
- nie występują płonące krople.

14. OPIS ROZWIĄZAŃ KONSTRUKCYJNYCH.

Nad remontowaną stołówką oraz pomieszczeniami kuchni projektuje się wymianę dachu istniejącego o konstrukcji stalowej na dach w formie stropodachu zielonego na stropie monolitycznym żelbetowym gr. 20 cm z warstwami spadkowymi wykonanymi ze styropianu.

W projektowanym stropodachu projektuje się świetliki dachowe (4 szt.) na podkonstrukcji z bloczków silikatowych gr. 12 cm. Projektuje się zwieńczenie stropodachu ściankami attykowymi z bloczków silikatowych gr. 18 cm ocieplone styropianem gr. 15 cm.

Dostęp na dach przewidziano przez drabinę ewakuacyjną systemową montowaną do elementów konstrukcyjnych budynku, projektowaną przy wejściu na stołówkę zgodnie z rysunkami architektury.

Układ konstrukcyjny obiektu, zastosowane schematy, założenia przyjęte do obliczeń konstrukcji oraz ich wyniki wg opisu części konstrukcyjnej projektu.

Wszystkie elementy stalowe budynku zabezpieczone antykorozyjnie oraz p.poż. zgodnie z wymaganiami.

15. OPIS ROZWIĄZAŃ ARCHITEKTONICZNYCH WYKOŃCZENIOWYCH.

15.1. Wykończenia ścian.

Ściany stołówki pokryte są tynkiem cementowo-wapiennym – do skucia i usunięcia. Projektuje się położenie nowych tynków, szpachlowanie oraz malowanie farbami zmywalnymi. W pozostałych pomieszczeniach projektuje się uzupełnienie ubytków, naprawienie uszkodzeń, wykonanie nowych gładzi oraz malowanie farbami zmywalnymi, natomiast w pomieszczeniach wykończonych płytkami ceramicznymi projektuje się malowanie powyżej wykończenia z płytek.

15.2. Wykończenia posadzek.

W pomieszczeniu stołówki projektuje się wymianę istniejącej posadzki z płytek ceramicznych na nowe pokrycie z płytek ceramicznych.

15.3. Wykończenia sufitów.

W pomieszczeniach stołówki, zaplecza kuchennego oraz wiatrołapu projektuje się sufity podwieszane modułowe zgodnie z częścią rysunkową architektury.

15.4. Stolarka drzwiowa wewnętrzna.

Stolarka drzwiowa wewnętrzna - bez zmian. Projektuje się świetliki dachowe (4 szt.) wym. 200x200 cm współczynnik $U=1,1 \text{ W/(m}^2\text{K)}$ na podkonstrukcji murowanej z bloczków silikatowych gr. 12 cm. Podstawa o przekroju kwadratowym, konstrukcja laminatowa ocieplona pianką termoizolacyjną, kopuła z poliwęglanu, kolor przezroczysty.

15.4. Zielony dach.

15.4.1-Mata rozchodnikowa

Mata rozchodnikowa (wegetacyjna) składa się z ekologicznego nośnika wykonanego z maty kokosowej oraz warstwy substratu. Powierzchnia maty porośnięta jest rozwiniętymi roślinami typu sedum (rozchodniki) pokrywającymi 95% powierzchni. W skład maty wchodzi 6-8 gatunków roślin. Mata kokosowa oraz substrat stanowią podłoże wegetacyjne dla roślin stosowanych na dachach zielonych o charakterze ekstensywnym. Odpowiednia gęstość objętościowa, zawartość substancji organicznej oraz dobre właściwości wodne i powietrzne wpływają korzystnie na ukorzenianie się młodych roślin (rozchodniki) i ich późniejszy wzrost wegetatywny. Maty rozchodnikowe należy stosować na wcześniej przygotowaną warstwę wegetacyjną.

Krawędzie maty ułożyć na styk (nie nakładać na siebie), połączenia obsypać substratem. Zabiegi pielęgnacyjne powinny polegać na sianiu nawozów (1-3 razy/ rok), wrywaniu chwastów i roślin obcych oraz nawadnianiu w okresie suszy. Nie należy stosować środków chwastobójczych. Mata powinna być ułożona zgodnie z projektem technicznym, zgodnie z obowiązującymi normami i przepisami oraz wytycznymi danego producenta.

Minimalne parametry techniczne:

1 – min. 6-8 gatunków roślin sedum

2 – pokrycie roślinnością min. 95%

3 – ciężar w stanie nasyconym – ok. 20 kg

STAROSTWO POWIATOWE
Wydział Infrastruktury, Rolnictwa i Środowiska
ul. Stanisława Wyspiańskiego 8A
06-500 Mława
tel. 23/655 29 13, 23/654 33 11

15.4.2-Substrat ekstensywny

Substrat ekstensywny do dachów zielonych, organiczno-mineralny, wspomagający uprawę roślin. Składający się z keramzytu, kruszywa wulkanicznego (nienasiąkliwego), kompostu organicznego oraz piasku, wymieszanych w odpowiedniej proporcji. Substrat stanowi podłoże wegetacyjne dla roślin stosowanych na dachach zielonych o charakterze ekstensywnym. Musi posiadać odpowiednią gęstość objętościową, zawartość substancji organicznej oraz dobre właściwości wodne i powietrzne wpływające korzystnie na ukorzenianie się młodych roślin i ich późniejszy wzrost wegetatywny. Właściwości fizyczne i fizyko-chemiczne zgodne z zaleceniami FLL. Do stosowania nasadzeń ekstensywnych o miąższości do 20 cm np. byliny, zioła, trawy sucholubne, rozchodniki, rojniki. Substrat powinien być ułożony zgodnie z projektem technicznym, zgodnie z obowiązującymi normami i przepisami oraz wytycznymi danego producenta.

Minimalne parametry techniczne:

1 – zdolność magazynowania wody pow. 45%

2 – zawartość frakcji poniżej 0,60 mm – max 25%

3 – współczynnik przewodzenia ciepła (izolacyjność cieplna) λ min. 0,4-0,6

15.4.3-Mata akumulacyjna

Mata akumulacyjno drenażowa o wys. 20mm odporna na ściskanie ze zdolnością gromadzenia wody dla dachów zielonych i użytkowych. Mata składająca się ze zintegrowanych profili ze zintegrowaną geowłókniną filtracyjną. Retencja (akumulacja wody) w kubekach. Otwarta dyfuzyjnie (paroprzepuszczalna). Mata powinna być ułożona zgodnie z projektem technicznym, zgodnie z obowiązującymi normami i przepisami oraz wytycznymi danego producenta.

Minimalne parametry techniczne:

1 – kumulacja wody min. 7 l/m²

2 – wodoprzepuszczalność EN ISO 11058 – 80x10³ m/s (-15x10³)

3 – charakterystyczna wielkość otworów EN ISO 12956 – 150 μ m ($\pm$ 30)

15.4.4-Geowłóknina

Wodoprzepuszczalna, otwarta Wodoprzepuszczalna, otwarta dyfuzyjnie geowłóknina filtracyjno-separacyjna. Jednowarstwowa, paroprzepuszczalna, drenażowa włóknina poliestrowa o wysokiej wytrzymałości mechanicznej, wzmacniana termicznie i stabilizowana na działanie promieni UV. Stosowana jako warstwa filtracyjno-separacyjna pomiędzy warstwą wegetacyjną (granulat, mata rozchodnikowa, żwir) a matą akumulacyjno- drenażową. Umożliwia rozdzielenie warstw dachu zielonego, filtrację oraz drenaż wody, zabezpiecza przed przedostawaniem się cząstek glebowych do spodnich warstw układu dachu zielonego. Geowłóknina powinna być ułożona zgodnie z projektem technicznym, zgodnie z obowiązującymi normami i przepisami oraz wytycznymi danego producenta.

Minimalne parametry techniczne:

1 – wytrzymałość na rozciąganie MD/CMD: nim. 11/11 kN/m

2 – masa powierzchniowa – min. 300 g/m²

3 – wytrzymałość na przebicie dynamiczne: 24 mm

STAROSTWO POWIATOWE
Wydział Infrastruktury, Rolnictwa i Środowiska
ul. Stanisława Wyspiańskiego 8A
06-500 Miawa
tel. 23/655 29 13, 23/654 33 11

16. OPIS TECHNOLOGICZNY.

Opis technologiczny obejmuje remont stołówki wraz z przebudową dachu.

16.1. Wykończenie ścienne.

Ściany do wysokości 3,20 m pokryte są płytkami ceramicznymi, powyżej należy pomalować je farbą emulsyjną. W pomieszczeniach, w których płytki nie występują zaleca się, aby do wysokości 2,0 m pomalowane były farbą zmywalną.

16.2. Wykończenie sufitowe.

We wszystkich pomieszczeniach projektuje się sufity modułowe podwieszane. W pomieszczeniach należy zastosować sufit podwieszany z płyt łatwo demontowalnych, który będzie można odkurzać ręcznie i maszynowo, ale także zmywać na mokro min. raz w tygodniu. Płyty sufitów modułowych powinny być dociskane do konstrukcji specjalnymi klipsami, co uniemożliwi ich przesuwanie się podczas zmywania czy szorowania.

Parametry sufitu podwieszanego:

- wymiary płyt: 60x60 cm, 60x120 cm i 120x120 cm,
- grubość płyt: 15 mm
- materiał: włóknna szklana 3. Generacji o wysokiej gęstości
- powierzchnia licowa: powłoka malowana przeznaczona do pomieszczeń wymagających niskiej emisji pyłków, odporna na sezonowe czyszczenie na mokro i dezynfekcję
- powierzchnia tylna: włóknna szklana
- konstrukcja nośna: stal ocynkowana malowana proszkowo
- system montażu: z krawędziami widocznymi
- płyty łatwo demontowalne
- możliwe codzienne odkurzanie ręczne i maszynowe
- możliwe zmywanie na mokro raz w tygodniu
- odporność na wilgoć w 95% przy temperaturze 30°C brak występowania wypaczeń i rozwarstwiania się.

16.3. Wykończenie podłogowe.

Projektuje się wymianę płytek ceramicznych w pomieszczeniu stołówki. Zastosowane płytki podłogowe będą płytkami ceramicznymi nienasiąkliwymi i zmywalnymi o odpowiedniej klasie użytkowania (z przeznaczeniem do pomieszczeń użyteczności publicznej, a także w odpowiedniej klasie właściwości przeciwpoślizgowych).

16.4. Oświetlenie.

Każde z remontowanych pomieszczeń zostanie odpowiednio doświetlone. Natężenie światła zostanie dobrane pod względem przeznaczenia pomieszczeń:

Przyjmuje się też, że zgodnie z Rozporządzeniem w sprawie warunków technicznych, jakim powinny odpowiadać budynki i ich usytuowanie zapewnione zostanie oświetlenie dzienne w stosunku powierzchni okien liczonych w świetle ościeżnic do powierzchni podłogi w

stosunku 1:8. W związku z tym projektuje się 4 świetliki dachowe (wym. 200x200 cm) o powierzchni 12,96 m² co spełnia wymogi nasłonecznienia.

16.5. Wentylacja.

Wszystkie remontowane pomieszczenia będą wentylowane grawitacyjnie. Każde z pomieszczeń może być wietrzone, a istniejąca stolarka okienna umożliwia jej otwieranie.

16.6. Ogrzewanie.

Ogrzewanie pomieszczeń będzie zapewnione z istniejącego źródła ciepła grzejnikami zlokalizowanymi pod oknami. Zastosowane rozwiązanie umożliwi zapewnienie następujących temperatur w pomieszczeniach:

- pomieszczenia przeznaczonych na sale szkolne – min. + 18 stopni C,
- szatnie, korytarze i klatki schodowe – min. + 16 stopni C.

W przypadku, gdy nie będzie możliwe zapewnienie odpowiedniej temperatury w pomieszczeniach dydaktycznych każdorazowo zajęcia w szkole zostaną czasowo zawieszone.

16.7. Instalacja wodociągowa.

Każde urządzenia sanitarne typu zlew lub umywalka posiada dostęp do zimnej jak i ciepłej wody. Instalacja wodociągowa jest doprowadzona do każdego urządzenia, remont stołówki wraz z remontem dachu nie zmienia istniejącej instalacji. Ciepła woda w pomieszczeniach sanitarnych będzie miała temperaturę od 35°C do 40°C. Na instalacji wody zastosowane są termostatyczne mieszacze wody. Należy pamiętać o przeprowadzaniu obowiązkowych okresowych badań wody w zakresie zanieczyszczeń mikrobiologicznych i zanieczyszczeń chemicznych. Rozporządzenie Ministra Zdrowia z dnia 7 grudnia 2017 r. w sprawie jakości wody przeznaczonej do spożycia przez ludzi (Dz. U. 2017 poz. 2294) wskazuje, jakie parametry musi spełniać woda pitna, a także jakie procedury należy zachować w przypadku wykrycia nieprawidłowości. W dokumencie znajdują się konkretne wytyczne odnośnie wody wykorzystywanej w placówkach edukacyjnych. Należy pierwsze badanie wody wykonać tuż po przeprowadzonych pracach budowlanych związanych ze zmianą użytkowania pomieszczeń. W przypadku prowadzenia placówek edukacyjnych należy sporządzać dokumentację odnośnie kontroli jakości wody.

17. EKSPERTYZA TECHNICZNA ISTNIEJĄCEGO BUDYNKU.

17.1. Fundamenty.

Nie wykonywano robót odkrywkowych, aby stwierdzić sposób fundamentowania pod budynkiem. Z układu konstrukcyjnego budynku wynika, że obiekt najprawdopodobniej posadowiony jest na siatce ław i stóp żelbetowych.

17.2. Ściany.

Ściany fundamentowe murowane z bloczków betonowych. Obustronnie otynkowane tynkiem cementowo-wapiennym. Dobry stan techniczny.

17.3. Nadproża, podciągi, słupy oraz wieńce.

Zarówno podciągi jak i słupy w obrębie stołówki wykonane jako belki żelbetowe o wymiarach zależnych od rozpiętości i miejsca, jakie zajmują w układzie konstrukcyjnym.

Elementy konstrukcyjne w bardzo dobrym stanie technicznym, nie wymagające napraw.

17.4. Przewody wentylacyjne i kominy.

Pomieszczenia kuchni i zaplecza posiadają wentylację grawitacyjną. Komin wykonany jako murowane z cegły pełnej. Komin zakończony obróbką blacharską, a otwory wentylacyjne zabezpieczone siatkami przez zwierzętami.

Komin w dobrym stanie technicznym nie wymagające napraw.

17.5. Konstrukcja dachowa.

Konstrukcję stropodachu stanowią belki stalowe. Pokrycie stropodachu wykonane jest papą termozgrzewalną w złym stanie technicznym, zauważono występowania licznych pęcherzy, rozdarć, pęknięć i innych elementów, które powodują przeciekanie, zwłaszcza w obrębie świetlików dachowych, które również nie są szczelne. W ramach projektowanego remontu problem ten zostanie rozwiązany, projektuje się stropodach zielony w konstrukcji żelbetowej oraz wymianę świetlików dachowych.

17.6. Posadzki.

Posadzki w budynku w dobrym stanie technicznym nie wykazujące uszkodzeń.

STAROSTWO POWIATOWE
Wydział Infrastruktury, Rolnictwa i Środowiska
ul. Stanisława Wyspiańskiego 8A
06-500 Miawa
tel. 23 655 20 20, 23 654 33 11

17.7. Stolarka okienna i drzwiowa.

Stolarka okienna i drzwiowa w kolorze białym i brązowym wykonana z PCV. Wyposażona w parapety wewnętrzne z PCV i zewnętrzne z blachy powlekanej w kolorze brązowym. W dobrym stanie technicznym.

17.8. Wykończenie elewacji.

Elewacje budynku w bardzo dobrym stanie technicznym docieplone i pokryte tynkiem silikonowym w pastelowych kolorach. Nie wykazujące zastrzeżeń.

17.9. Izolacje.

Budynek wyposażony w izolacje przeciwwodne i termoizolacje.

17.10. Rynny i rury spustowe.

Stropodachy odwadniane systemem rynien i rur spustowych grawitacyjnie do kanalizacji deszczowej.

18. WNIOSKI DO EKSPERTYZY TECHNICZNEJ.




W wyniku przeprowadzonych oględzin i inwentaryzacji stwierdzono, że budynek jest w dobrym stanie technicznym i nie ma przeciwwskazań do wykonania projektowanej inwestycji polegającej na remoncie stodoły wraz z przebudową dachu.

19. WSZELKIE NAZWY WŁASNE MATERIAŁÓW BUDOWLANYCH NALEŻY TRAKTOWAĆ JAKO PRZYKŁADOWE. DOPUSZCZALNE JEST STOSOWANIE MATERIAŁÓW INNYCH PRODUCENTÓW O TAKICH SAMYCH LUB LEPSZYCH PARAMETRACH TECHNICZNYCH I UŻYTKOWYCH PODANYCH W TABELI RÓWNOWAŻNOŚCI ZASTOSOWANYCH MATERIAŁÓW LUB SYSTEMÓW.


20. UWAGI KOŃCOWE.

- Projekt został wykonany na zlecenie gminy Strzegowo adres: Plac Wolności 32, 06-445 Strzegowo.
- Projekt został opracowany w celu uzyskania pozwolenia na budowę robót budowlanych związanych z projektowaną inwestycją.
- Wszelkie wątpliwości i ewentualne zmiany w projekcie należy uzgadniać z projektantami poszczególnych branż.
- Wszystkie roboty budowlano-konstrukcyjne winny być prowadzone przy użyciu materiałów odpowiadających normom i atestom oraz zgodnie z zasadami sztuki budowlanej i BHP.
- Projekt został wykonany do jednorazowego wykorzystania i chroniony jest prawem autorskim.
- Roboty wykonywać zgodnie z projektem, sztuką budowlaną i przepisami techniczno-budowlanymi pod kierownictwem osoby posiadającej odpowiednie uprawnienia budowlane do kierowania robotami budowlanymi.
- Dokonać technicznego odbioru elementów konstrukcyjnych.
- Wszelkie zmiany dotyczące budowy budynku należy uzgadniać z organem nadzoru budowlanego Starostwa Powiatowego oraz projektantem przed ich wykonaniem.
- Do budowy można przystąpić po uzyskaniu pozwolenia na budowę.
- Projekt należy rozpatrywać z projektem szczegółowym technicznym (wykonawczym).

ARCHITEKTURA		
PROJEKTANT: mgr inż. arch. Rafał STRAMSKI Upr. nr WAM/0029/POOK/12 do projektowania bez ograniczeń w specjalności architektonicznej	Data: 30.08.2024 r.	Podpis: <i>mgr inż. arch. Rafał Stramski</i> uprawnienia budowlane do projektowania bez ograniczeń w specjalności architektonicznej 3/WMO/K/2023 tel. 606 314 317, 15-330 Krotoszyny 112
PROJEKTANT sprawdzający: mgr inż. arch. Krzysztof ZAKRZEWSKI Upr. Nr GPI 7342/135/TO/94 w specjalności architektonicznej do sporządzania wszelkich projektów budowlanych, konstrukcyjno-budowlanych w zakresie obiektów budowlanych o powszechnie znanych rozwiązaniach konstrukcyjnych i schematach technicznych z wyłączeniem konstrukcji fundamentów głębokich i trudniejszych konstrukcji statycznie wyznaczalnych	Data: 30.08.2024 r.	Podpis: mgr inż. arch. Krzysztof A. Zakrzewski uprawnienia budowlane do projektowania bez ograniczeń w specjalności architektonicznej w ograniczonym zakresie w specjalności konstrukcyjno-budowlanej nr ewid. 135/TO/94
KONSTRUKCJA		
PROJEKTANT: mgr inż. Marcin OLSZEWSKI Upr. nr POM/0345/POOK/12 do projektowania bez ograniczeń w specjalności konstrukcyjno-budowlanej	Data: 30.08.2024 r.	Podpis: <i>mgr inż. Marcin Olszewski</i> uprawnienia budowlane do projektowania bez ograniczeń w specjalności konstrukcyjno-budowlanej nr ewid. POM/0345/POOK/12
PROJEKTANT sprawdzający: mgr inż. Marcin FABIĄŃSKI Upr. nr KUP/0116/PWOK/12 do projektowania i kierowania robotami budowlanymi bez ograniczeń w specjalności konstrukcyjno-budowlanej	Data: 30.08.2024 r.	Podpis: <i>mgr inż. Marcin Fabiański</i> Uprawnienia budowlane do projektowania i kierowania robotami budowlanymi bez ograniczeń w specjalności konstrukcyjno-budowlanej nr KUP/0116/PWOK/12 Uprawnienia budowlane do projektowania w ograniczonym zakresie w specjalności architektonicznej nr KUP/0088/ZOCA/12

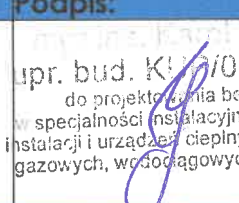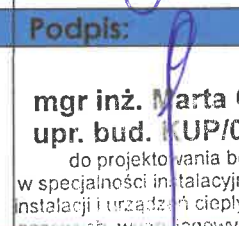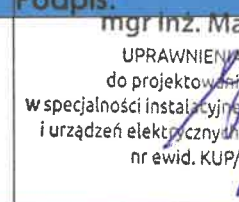BRANŻA SANITARNA		
PROJEKTANT: mgr inż. Karol KOŹMIŃSKI Upr. Nr KUP/0057/PBS/20 w specjalności instalacyjnej do projektowania w zakresie sieci, instalacji i urządzeń cieplnych, wentylacyjnych, gazowych, wodociągowych i kanalizacyjnych bez ograniczeń	Data: 30.08.2024 r.	Podpis:  mgr inż. Karol Koźmiński upr. bud. KUP/0057/PBS/20 do projektowania bez ograniczeń w specjalności instalacyjnej w zakresie sieci, instalacji i urządzeń cieplnych, wentylacyjnych, gazowych, wodociągowych i kanalizacyjnych
PROJEKTANT sprawdzający: mgr inż. Marta CZAJKOWSKA Upr. Nr KUP/0059/PBS/17 W specjalności instalacyjnej w zakresie sieci, instalacji i urządzeń cieplnych, wentylacyjnych, gazowych, wodociągowych i kanalizacyjnych do projektowania bez ograniczeń	Data: 30.08.2024 r.	Podpis:  mgr inż. Marta Czajkowska upr. bud. KUP/0059/PBS/17 do projektowania bez ograniczeń w specjalności instalacyjnej w zakresie sieci, instalacji i urządzeń cieplnych, wentylacyjnych, gazowych, wodociągowych i kanalizacyjnych
BRANŻA ELEKTRYCZNA		
PROJEKTANT: mgr inż. Marcin Krystian BYTNER Upr. Nr KUP/0083/PBE/21 do projektowania w specjalności instalacyjnej w zakresie sieci, instalacji i urządzeń elektrycznych i elektroenergetycznych bez ograniczeń	Data: 30.08.2024 r.	Podpis:  mgr inż. Marcin Bytner UPRAWNIENIA BUDOWLANE do projektowania bez ograniczeń w specjalności instalacyjnej w zakresie sieci, instalacji i urządzeń elektrycznych i elektroenergetycznych nr ewid. KUP/0083/PBE/21
PROJEKTANT sprawdzający: inż. Bartłomiej PIASECKI Upr. Nr KUP/0084/OWOE/04 Upr. Nr KUP/0158/POOE/10 Do projektowania i kierowania bez ograniczeń w specjalności instalacyjnej w zakresie sieci, instalacji i urządzeń elektrycznych i elektroenergetycznych	Data: 30.08.2024 r.	Podpis:  inż. Bartłomiej Piasecki upr. bud. KUP/0084/OWOE/04, KUP/0158/POOE/10 do projektowania i kierowania bez ograniczeń w specjalności instalacyjnej w zakresie sieci, instalacji i urządzeń elektrycznych i elektroenergetycznych

STAROSTWO POWIATOWE
Wydział Infrastruktury, Rolnictwa i Środowiska
ul. Stanisława Wyspiańskiego 8A
06-500 Miawa
tel. 23/655 29 13, 23/654 33 11

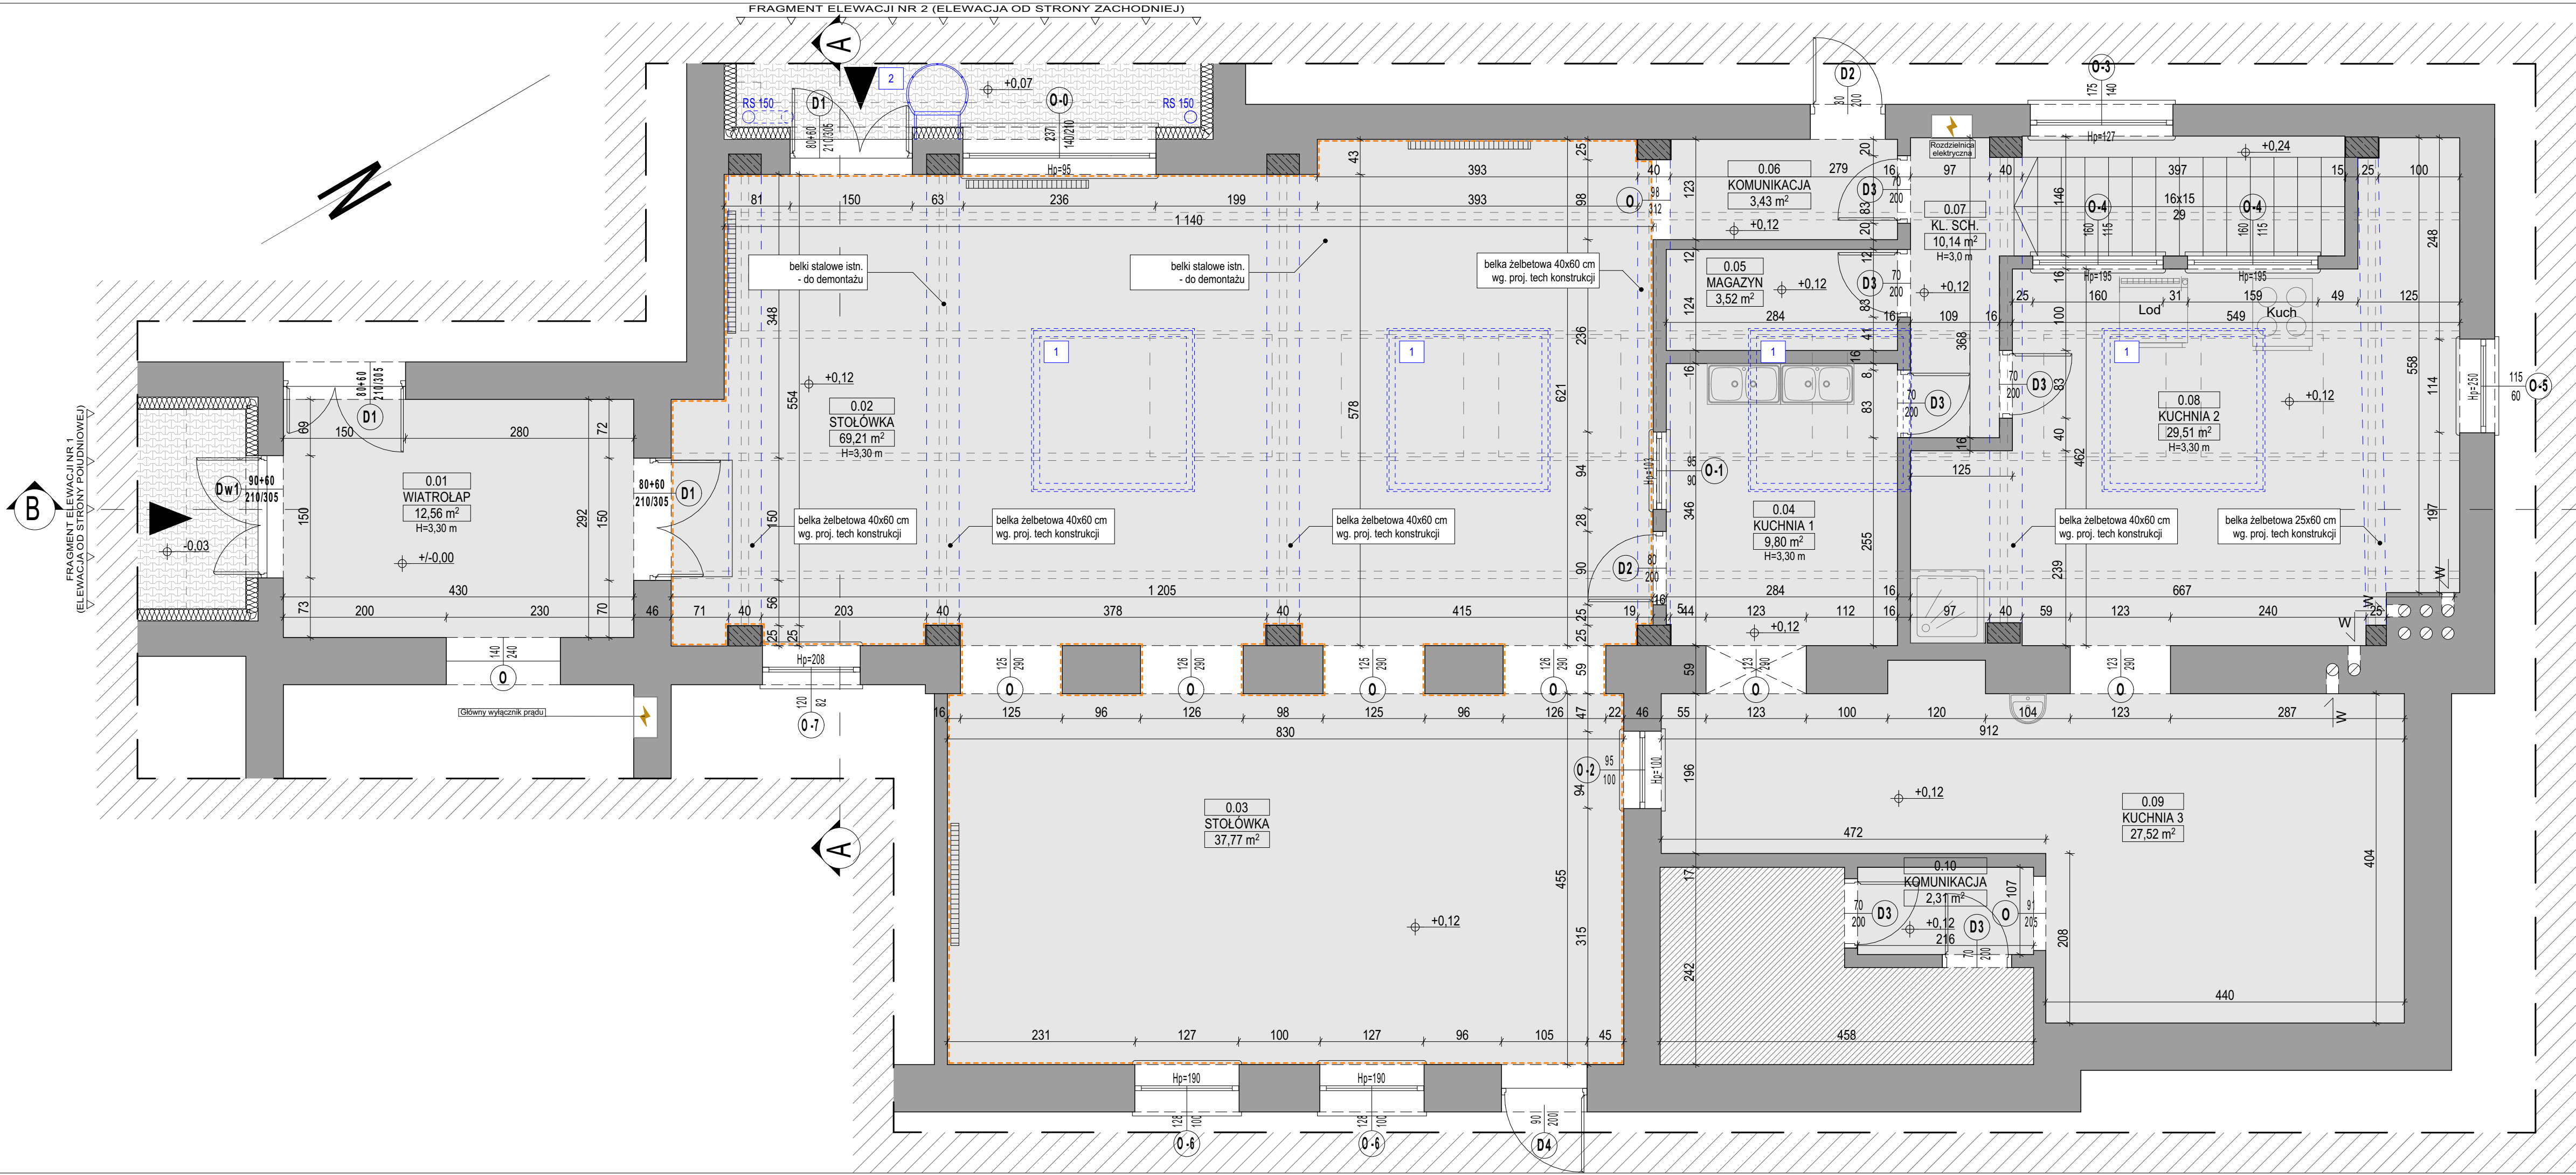


UWAGA:
WSZELKIE NAZWY WŁASNE MATERIAŁÓW BUDOWLANYCH
NĄLEŻY TRAKTOWAĆ JAKO PRZYKŁADOWE.
DOPUSZCZALNE JEST STOSOWANIE MATERIAŁÓW INNYCH
PRODUCENTÓW O TAKICH SAMYCH LUB LEPSZYCH
PARAMETRACH TECHNICZNYCH I UŻYTKOWYCH PODANYCH
W TABELI RÓWNOWAŻNOŚCI ZASTOSOWANYCH
MATERIAŁÓW LUB SYSTEMÓW.

- LEGENDA:**
- Wejście do budynku
 - Granica opracowania
 - Obszar poza opracowaniem
 - Ściany istniejące
 - Ściany projektowane
 - Ocieplenie istniejące - styropian
 - Ocieplenie projektowane
 - Elementy projektowane
 - Elementy do demontażu
 - Słup żelbetowy 25x40 cm istniejący
 - Ściana przeznaczona do tynkowania, szpachlowania i malowania
 - 1 - świetlik dachowy projektowany
 - 2 - drabina ewakuacyjna projektowana
 - 3 - wpust atylkowy odwadniający projektowany

ZESTAWIENIE POW. W ZAKRESIE OPRACOWANIA		
PARTER		
NR	NAZWA POMIESZCZENIA	POW. [m²]
0.01	WIATROLAP	12,56
0.02	STOŁÓWKA	69,21
0.03	STOŁÓWKA	37,77
0.04	KUCHNIA 1	9,80
0.05	MAGAZYN	3,52
0.06	KOMUNIKACJA	3,43
0.07	KŁATKA SCHODOWA	10,14
0.08	KUCHNIA 2	29,51
0.09	KUCHNIA 3	27,52
0.10	KOMUNIKACJA	2,31
SUMA CAŁKOWITA		285,77

RZUT PARTERU
SKALA 1:50

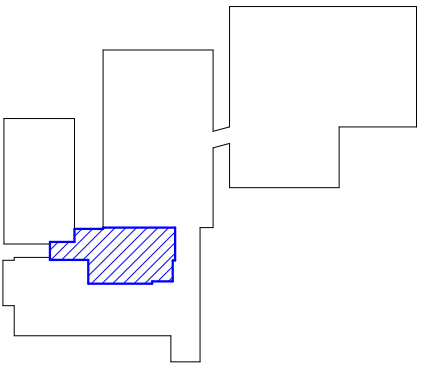

Tytuł: REMONT STOŁÓWKI
WRĄZ Z PRZEBUDOWĄ DACHU
W SZKOLE PODSTAWOWEJ W STRZEGOWIE

Stadium: PROJEKT BUDOWLANY

Inwestor: GMINA STRZEGOWO
ul. Plac Wolności 32, 06-445 Strzegowo

Obiekt: Budynek Szkoły Podstawowej w Strzegowie
06-445 Strzegowo, ul. Wyzwolenia 13
Identyfikator działki: 141305_2.0041.162

Jednostka Projektująca:
PRACOWNIA PROJEKTOWA **FSprojekt**
ul. PODBALAŃSKA 41
87-300 BRODNICA
tel.: +48 56 697-60-30
kon.: +48 790-28-29-50
www.fsprojekt.eu

Branda: **ARCHITEKTONICZNO-BUDOWLANA**

Projektant architektura:	Nr upr.	Podpis
mgr inż. arch Rafał STRAMSKI	WAM/0029/POOK/12	
Projektant sprawdzający architekturę:	Nr upr.	Podpis
mgr inż. arch Krzysztof ZAKRZEWSKI	GPI.7342/135/TO/94	
Projektant konstrukcja:	Nr upr.	Podpis
mgr inż. Marcin OLSZEWSKI	POM/0345/POOK/12	
Projektant sprawdzający konstrukcję:	Nr upr.	Podpis
mgr inż. Marcin FABIANSKI	KUPI/0116/PWOK/12	
Projektant branzy sanitarnej:	Nr upr.	Podpis
mgr inż. Karol KOŹMIŃSKI	KUPI/0057/PBS/20	
Projektant sprawdzający br. sanitarnej:	Nr upr.	Podpis
mgr inż. Marta CZAJKOWSKA	KUPI/0059/PBS/17	
Projektant branzy elektrycznej:	Nr upr.	Podpis
mgr inż. Marcin BYTNER	KUPI/0083/PBE/21	
Projektant sprawdzający br. elektrycznej:	Nr upr.	Podpis
mgr inż. Bartłomiej PIASECKI	KUPI/0084/OWOE/04 KUPI/0158/POOE/10	
Asystent projektanta - opracowanie:	Nr upr.	Podpis
mgr inż. arch. Paulina GRACZYK	---	


Nazwa rysunku: **RZUT PARTERU**

Skala:	Data (dd.mm.rrrr):	Numer rys.:	TOM:
1:50	08.2024	A-1	I

RZUT DACHU

SKALA 1:50

UWAGA:
WSZELKIE NAZWY WŁASNE MATERIAŁÓW BUDOWLANYCH
NALEŻY TRAKTOWAĆ JAKO PRZYKŁADOWE.
DOPUSZCZALNE JEST STOSOWANIE MATERIAŁÓW INNYCH
PRODUCENTÓW O TAKICH SAMYCH LUB LEPSZYCH
PARAMETRACH TECHNICZNYCH I UŻYTKOWYCH PODANYCH
W TABELI RÓWNOWAŻNOŚCI ZASTOSOWANYCH
MATERIAŁÓW LUB SYSTEMÓW.

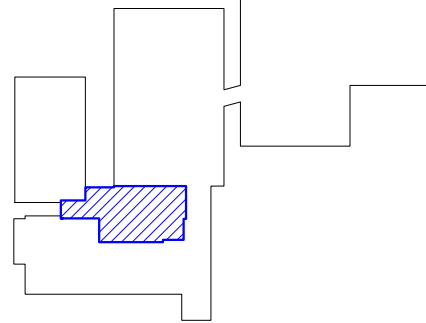

Tytuł: REMONT STOŁÓWKI
WRAZ Z PRZEBUDOWĄ DACHU
W SZKOLE PODSTAWOWEJ W STRZEGOWIE

Stadium: PROJEKT BUDOWLANY

Inwestor: GMINA STRZEGOWO
ul. Plac Wolności 32, 06-445 Strzegowo

Obiekt: Budynek Szkoły Podstawowej w Strzegowie
06-445 Strzegowo, ul. Wyzwolenia 13
Identyfikator działki: 141305_2.0041.162


Jednostka Projektująca:
PRACOWNIA PROJEKTOWA FSprojekt
ul. PODHAŁAŃSKA 41
87-300 BRODNICA
tel.: +48 56 697-40-30
kom.: +48 790-28-29-50
www.fsprojekt.eu





Branża: ARCHITEKTONICZNO-BUDOWLANA		
Projektant architektura: mgr inż. arch. Rafał STRAMSKI	Nr upr.: WAM/0029/POOK/12	Podpis
Projektant sprawdzający architekturę: mgr inż. arch. Krzysztof ZAKRZEWSKI	Nr upr.: GPL/7342/135/TO/94	Podpis
Projektant konstrukcja: mgr inż. Marcin OLSZEWSKI	Nr upr.: POM/0345/POOK/12	Podpis
Projektant sprawdzający konstrukcję: mgr inż. Marcin FABIANSKI	Nr upr.: KUPI/0116/PWOK/12	Podpis
Projektant branży sanitarnej: mgr inż. Karol KOŹMIŃSKI	Nr upr.: KUPI/0057/PBS/20	Podpis
Projektant sprawdzający br. sanitarną: mgr inż. Marta CZAJKOWSKA	Nr upr.: KUPI/0059/PBS/17	Podpis
Projektant branży elektrycznej: mgr inż. Marcin BYTNER	Nr upr.: KUPI/0083/PBE/21	Podpis
Projektant sprawdzający br. elektrycznej: mgr inż. Bartłomiej PIASECKI	Nr upr.: KUPI/0084/OWOE/04 KUPI/0158/POOE/10	Podpis
Asystent projektanta - opracowanie: mgr inż. arch. Paulina GRACZYK	Nr upr.: ---	Podpis

Nazwa rysunku: RZUT DACHU

Skala: 1:50 Data (dd.mm.rrrr): 08.2024 Numer rys.: A-2 TOM: I

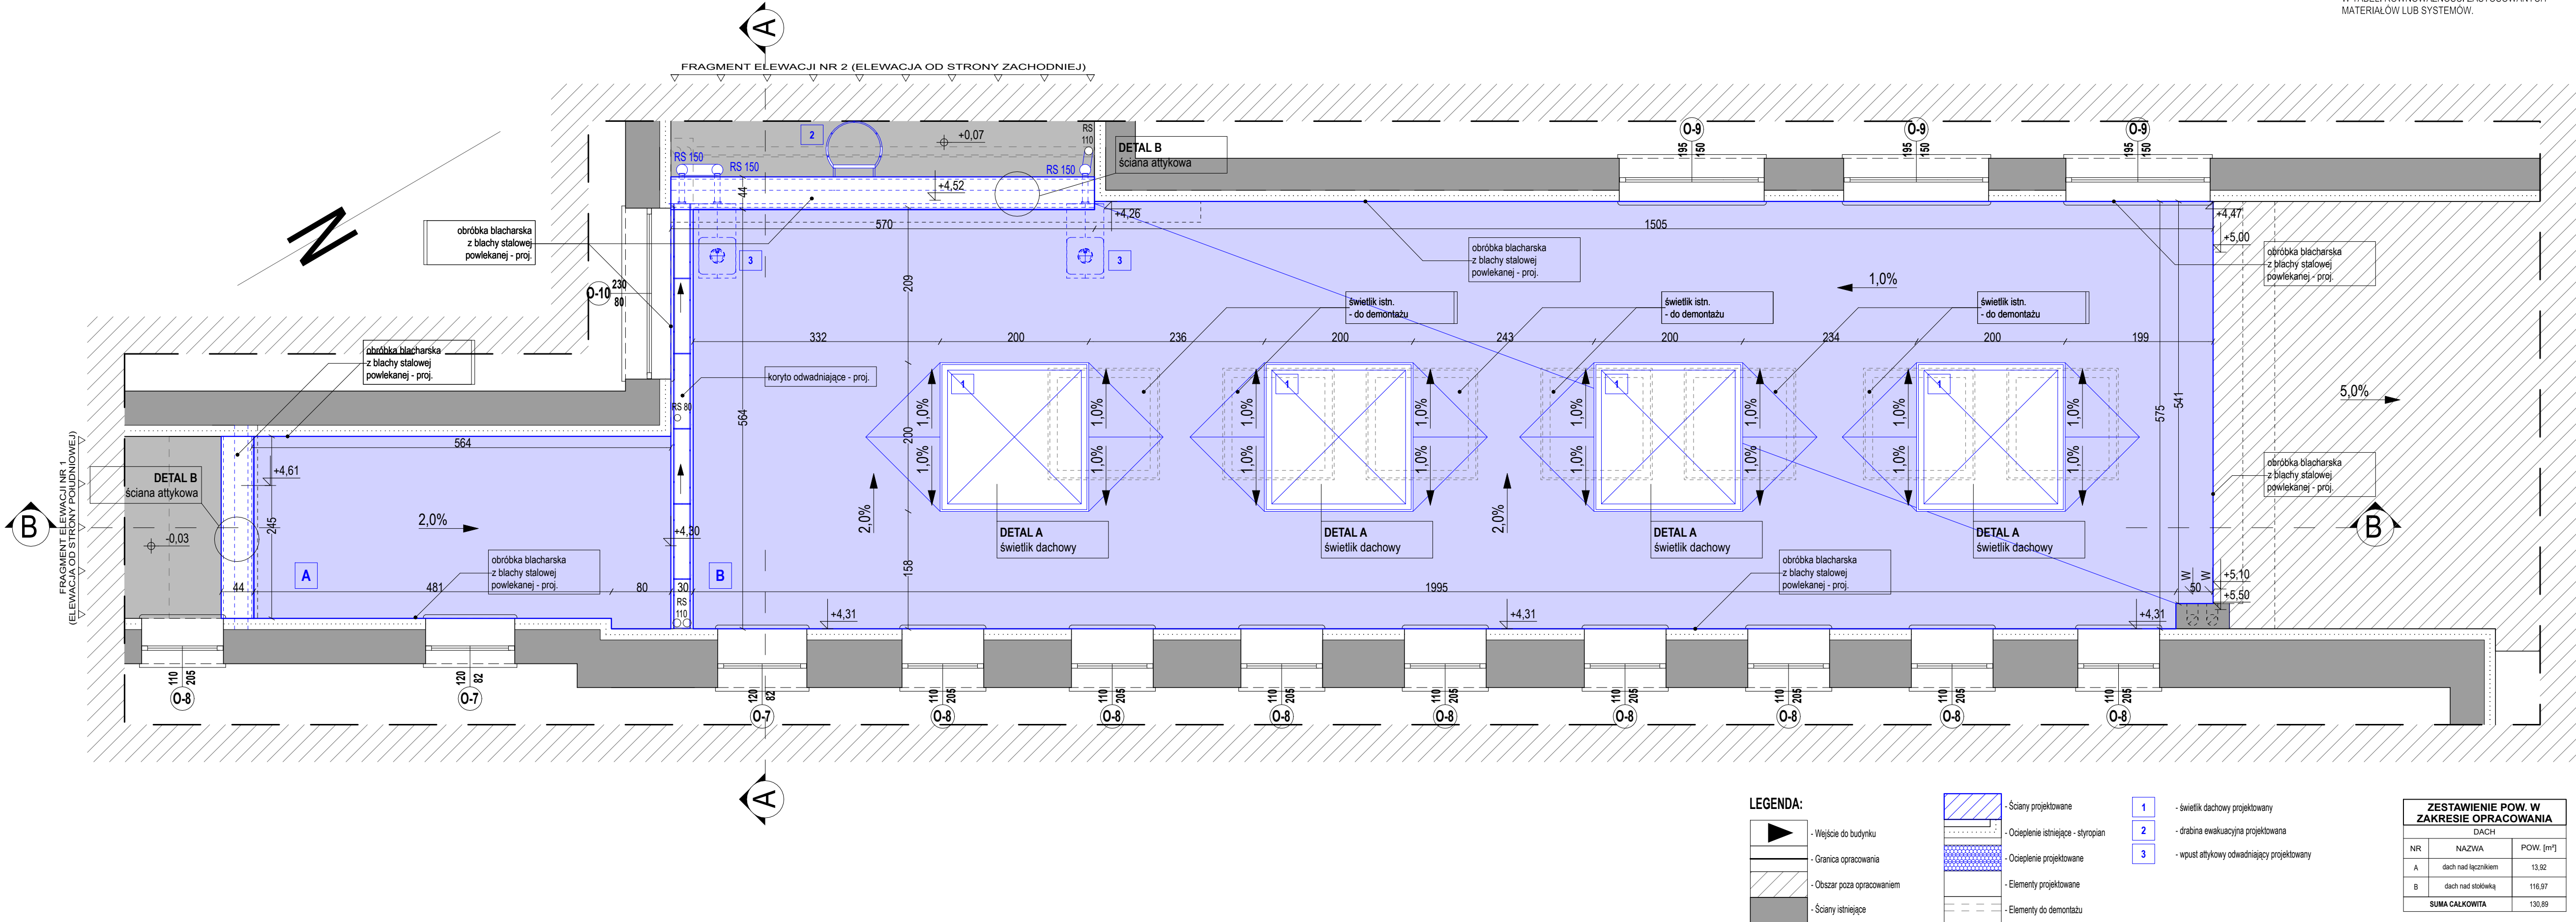

LEGENDA:

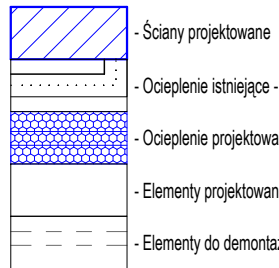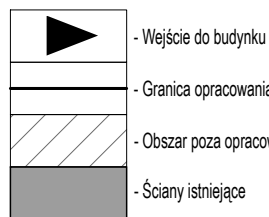

- 1 - świetlik dachowy projektowany
2 - drabina ewakuacyjna projektowana
3 - wpust attykowy odprowadzający projektowany

ZESTAWIENIE POW. W ZAKRESIE OPRACOWANIA		
DACH		
NR	NAZWA	POW. [m²]
A	dach nad łącznikiem	13,92
B	dach nad stołówką	116,97
SUMA CAŁKOWITA		130,89

PRZEKRÓJ A-A

SKALA 1:50

LEGENDA:

- Granica opracowania
- Obszar poza opracowaniem
- Ściany istniejące
- Ściany projektowane
- Ocieplenie istniejące - styropian
- Ocieplenie projektowane
- Elementy projektowane
- Elementy do demontażu
- Stup żelbetowy 25x40 cm istniejący
- 1

- świetlik dachowy projektowany
- 2

- drabina ewakuacyjna projektowana
- 3

- wpust attykowy odwadniający projektowany

Tytuł: REMONT STOŁÓWKI
WRAZ Z PRZEBUDOWĄ DACHU
W SZKOLE PODSTAWOWEJ W STRZEGOWIE

Stadium: PROJEKT BUDOWLANY

Inwestor: GMINA STRZEGOWO
ul. Plac Wolności 32, 06-445 Strzegowo

Obiekt: Budynek Szkoły Podstawowej w Strzegowie
06-445 Strzegowo, ul. Wyzwolenia 13
Identyfikator działki: 141305_2.0041.162

Jednostka Projektująca :
PRACOWNIA PROJEKTOWA
ul. PODHAŁAŃSKA 41
87-300 BRODNICA
tel. : +48 56 697-40-30
kom. : +48 790-28-29-50
www.fsprojekt.eu




Branża: ARCHITEKTONICZNO-BUDOWLANA

Projektant architektura: mgr inż. arch Rafał STRAMSKI	Nr upr. WAM/0029/POOK/12	Podpis
Projektant sprawdzający architektura: mgr inż. arch Krzysztof ZAKRZEWSKI	Nr upr. GPI.7342/135/TO/94	Podpis
Projektant konstrukcja: mgr inż. Marcin OLSZEWSKI	Nr upr. POM/0345/POOK/12	Podpis
Projektant sprawdzający konstrukcja: mgr inż. Marcin FABIŃSKI	Nr upr. KUP/0116/PWOK/12	Podpis
Projektant branży sanitarnej: mgr inż. Karol KOŹMIŃSKI	Nr upr. KUP/0057/PBS/20	Podpis
Projektant sprawdzający br. sanitarnej: mgr inż. Marta CZAJKOWSKA	Nr upr. KUP/0059/PBS//17	Podpis
Projektant branży elektrycznej: mgr inż. Marcin BYTNER	Nr upr. KUP/0083/PBE/21	Podpis
Projektant sprawdzający br. elektrycznej: mgr inż. Bartłomiej PIASECKI	Nr upr. KUP/0084/OWOE/04 KUP/0158/POOE/10	Podpis
Asystent projektanta - opracowanie: mgr inż. arch. Paulina GRACZYK	Nr upr. ---	Podpis

Nazwa rysunku: PRZEKRÓJ A-A

Skala:	Data (dd.mm.rrrr):	Numer rys.:	TOM:
1:50	08.2024	A-3	I

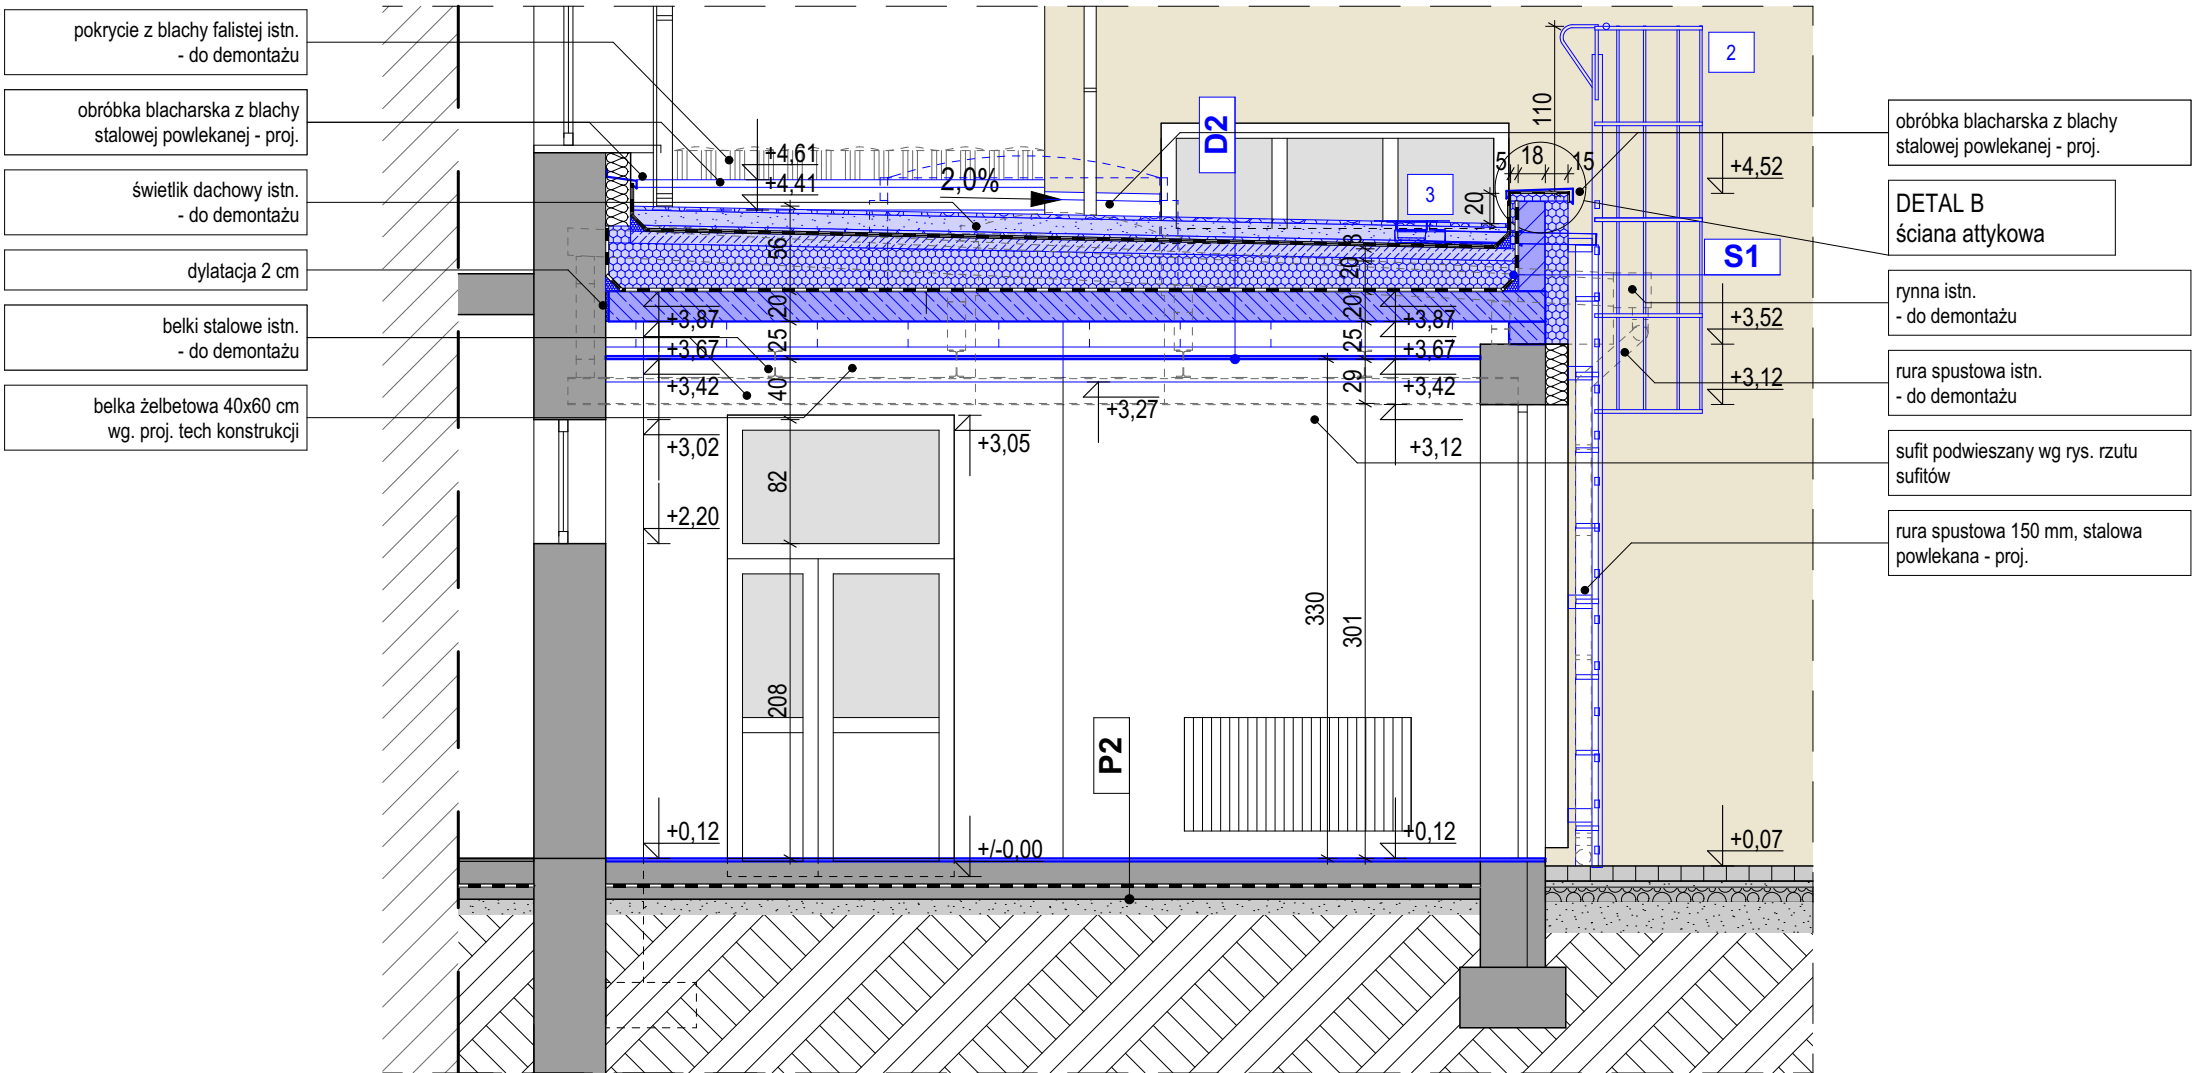

P1	
Płytki gres istn.	2,0 cm
Beton B10 istn.	5,0 cm
Styropian 2x5 cm istn.	10,0 cm
Folia istn.	
Gruzobeton istn.	10,0 cm
Ubiity piasek istn.	10,0 cm


P2	
Płytki gres proj.	2,0 cm
Beton B10 istn.	5,0 cm
Styropian 2x5 cm istn.	10,0 cm
Folia istn.	
Gruzobeton istn.	10,0 cm
Ubiity piasek istn.	10,0 cm

D1	
Mata rozchodnikowa	2,5 cm
Substrat Ekstensywny	15,0 cm
Mata akumulacyjna	2,0 cm
Geowłóknina	0,2 cm
Papa antykorozenna nawierzchniowa	0,5 cm
Papa podkładowa	0,5 cm
Wylewka betonowa	8,0 cm
Izolacja termiczna XPS ze spadkiem	20,0 cm
Paroizolacja	0,2 cm
Płyta żelbetowa - istn.	18,0 cm
Profile systemowe do GKB	
Paroizolacja	
Płyta GKB	12 mm

D2	
Mata rozchodnikowa	2,5 cm
Substrat Ekstensywny	15,0 cm
Mata akumulacyjna	2,0 cm
Geowłóknina	0,2 cm
Papa antykorozenna nawierzchniowa	0,5 cm
Papa podkładowa	0,5 cm
Wylewka betonowa	8,0 cm
Izolacja termiczna XPS ze spadkiem	20,0 cm
Paroizolacja	0,2 cm
Płyta żelbetowa	20,0 cm
Profile systemowe do GKB	
Paroizolacja	
Płyta GKB	12 mm

S1	
Tynk silikonowy cienkowarstwowy	2,0 mm
Zaprawa klejowa	
Siatka zbrojąca wtopiona w zaprawę klejową	
Zaprawa klejowa	
Styropian EPS	15,0 cm
Zaprawa klejowa	
Bloczek silikatowy	18,0 cm
Zaprawa klejowa	
Styropian EPS	5,0 cm
Zaprawa klejowa	
Siatka zbrojąca wtopiona w zaprawę klejową	
Zaprawa klejowa	
Tynk silikonowy cienkowarstwowy	2,0 mm

UWAGA:
WSZELKIE NAZWY WŁASNE MATERIAŁÓW BUDOWLANYCH
NALEŻY TRAKTOWAĆ JAKO PRZYKŁADOWE.
DOPUSZCZALNE JEST STOSOWANIE MATERIAŁÓW INNYCH
PRODUCENTÓW O TAKICH SAMYCH LUB LEPSZYCH
PARAMETRACH TECHNICZNYCH I UŻYTKOWYCH PODANYCH
W TABELI RÓWNOWAŻNOŚCI ZASTOSOWANYCH
MATERIAŁÓW LUB SYSTEMÓW.

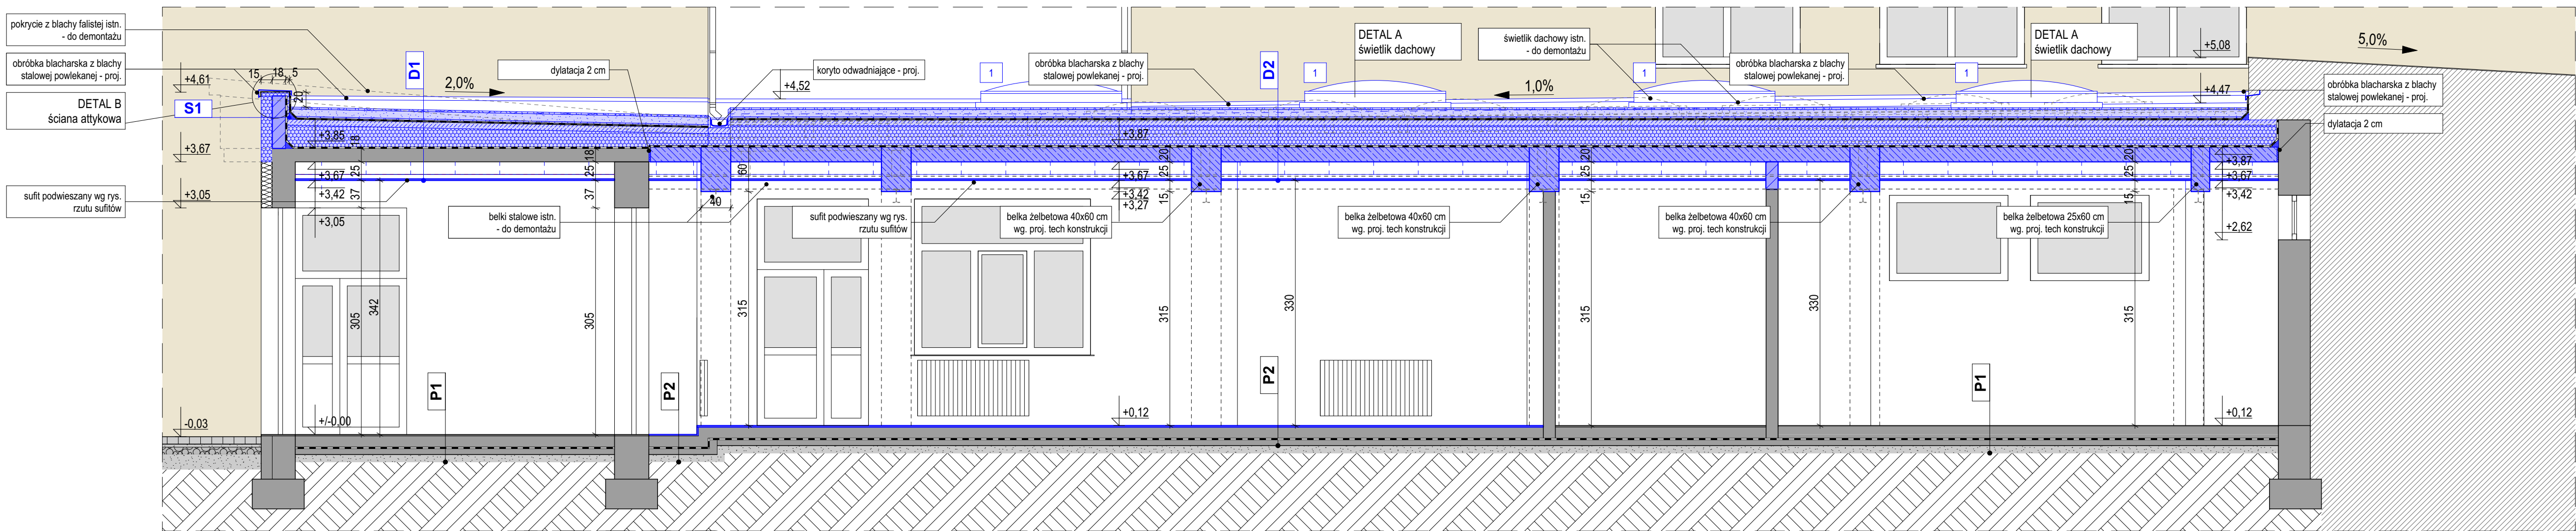

P1		
Płytki gres istn.		2,0 cm
Beton B10 istn.		5,0 cm
Styropian 2x5 cm istn.		10,0 cm
Folia istn.		
Gruzobeton istn.		10,0 cm
Ubity piasek istn.		10,0 cm

P2		
Płytki gres proj.		2,0 cm
Beton B10 istn.		5,0 cm
Styropian 2x5 cm istn.		10,0 cm
Folia istn.		
Gruzobeton istn.		10,0 cm
Ubity piasek istn.		10,0 cm

D1		
Mata rozchodnikowa		2,5 cm
Substrat Ekstensywny		15,0 cm
Mata akumulacyjna		2,0 cm
Geowłóknina		0,2 cm
Papa antykorzenna nawierzchniowa		0,5 cm
Papa podkładowa		0,5 cm
Wylewka betonowa		8,0 cm
Izolacja termiczna XPS ze spadkiem		20,0 cm
Paroizolacja		0,2 cm
Płyta żelbetowa - istn.		18,0 cm
Profile systemowe do GKB		
Paroizolacja		
Płyta GKB		12 mm

D2		
Mata rozchodnikowa		2,5 cm
Substrat Ekstensywny		15,0 cm
Mata akumulacyjna		2,0 cm
Geowłóknina		0,2 cm
Papa antykorzenna nawierzchniowa		0,5 cm
Papa podkładowa		0,5 cm
Wylewka betonowa		8,0 cm
Izolacja termiczna XPS ze spadkiem		20,0 cm
Paroizolacja		0,2 cm
Płyta żelbetowa		20,0 cm
Profile systemowe do GKB		
Paroizolacja		
Płyta GKB		12 mm

S1		
Tynk silikonowy cienkowarstwowy		2,0 mm
Zaprawa klejowa		
Siatka zbrojąca wtopiona w zaprawę klejową		
Zaprawa klejowa		
Styropian EPS		15,0 cm
Zaprawa klejowa		
Błoczek silikatowy		18,0 cm
Zaprawa klejowa		
Styropian EPS		5,0 cm
Zaprawa klejowa		
Siatka zbrojąca wtopiona w zaprawę klejową		
Zaprawa klejowa		
Tynk silikonowy cienkowarstwowy		2,0 mm

UWAGA:
WSZELKIE NAZWY WŁASNE MATERIAŁÓW BUDOWLANYCH NALEŻY TRAKTOWAĆ JAKO PRZYKŁADOWE. DOPUSZCZALNE JEST STOSOWANIE MATERIAŁÓW INNYCH PRODUCENTÓW O TAKICH SAMYCH LUB LEPSZYCH PARAMETRACH TECHNICZNYCH I UŻYTKOWYCH PODANYCH W TABELI RÓWNOWAŻNOŚCI ZASTOSOWANYCH MATERIAŁÓW LUB SYSTEMÓW.

PRZEKRÓJ B-B

SKALA 1:50

LEGENDA:

- Granica opracowania
- Obszar poza opracowaniem
- Ściany istniejące
- Ściany projektowane
- Ocieplenie istniejące - styropian
- Ocieplenie projektowane
- Elementy projektowane
- Elementy do demontażu
- Słup żelbetowy 25x40 cm istniejący

1

2

3

- świetlik dachowy projektowany
- drabina ewakuacyjna projektowana
- wpust attykowy odwadniający projektowany

Tytuł: REMONT STOŁÓWKI
WRAZ Z PRZEBUDOWĄ DACHU
W SZKOLE PODSTAWOWEJ W STRZEGOWIE

Stadium: PROJEKT BUDOWLANY

Inwestor: GMINA STRZEGOWO
ul. Plac Wolności 32, 06-445 Strzegowo

Obiekt: Budynek Szkoły Podstawowej w Strzegowie
06-445 Strzegowo, ul. Wyzwolenia 13
Identyfikator działki: 141305_2.0041.162

Jednostka Projektująca:
PRACOWNIA PROJEKTOWA
ul. PODHAŁAŃSKA 41
87-300 BRODNICA
tel.: +48 56 697-44-50
kom.: +48 790-28-29-50
www.fsprojekt.eu

FSprojekt

Branża: ARCHITEKTONICZNO-BUDOWLANA


Projektant architektura: mgr inż. arch. Rafał STRAMSKI	Nr upr.: WAM/0029/POOK/12	Podpis
Projektant sprawdzający architekturę: mgr inż. arch. Krzysztof ZAKRZEWSKI	Nr upr.: GP/17342/135/TO/94	Podpis
Projektant konstrukcja: mgr inż. Marcin OLSZEWSKI	Nr upr.: POM/0345/POOK/12	Podpis
Projektant sprawdzający konstrukcję: mgr inż. Marcin FABIŃSKI	Nr upr.: KUP/0116/PWOK/12	Podpis
Projektant branży sanitarnej: mgr inż. Karol KOŹMIŃSKI	Nr upr.: KUP/0057/PBS/20	Podpis
Projektant sprawdzający br. sanitarnej: mgr inż. Marta CZAJKOWSKA	Nr upr.: KUP/0059/PBS/17	Podpis
Projektant branży elektrycznej: mgr inż. Marcin BYTNER	Nr upr.: KUP/0083/PBE/21	Podpis
Projektant sprawdzający br. elektrycznej: mgr inż. Bartłomiej PIASECKI	Nr upr.: KUP/0084/OWOE/04 KUP/0158/POOE/10	Podpis
Asystent projektanta - opracowanie: mgr inż. arch. Paulina GRACZYK	Nr upr.: ---	Podpis

Nazwa rysunku: PRZEKRÓJ B-B

Skala: 1:50	Data (dd.mm.rrrr): 08.2024	Numer rys.: A-4	TOM: I
-------------	----------------------------	-----------------	--------

FRAGMENT ELEWACJI NR 1 (ELEWACJA OD STRONY POŁUDNIOWEJ)

SKALA 1:50

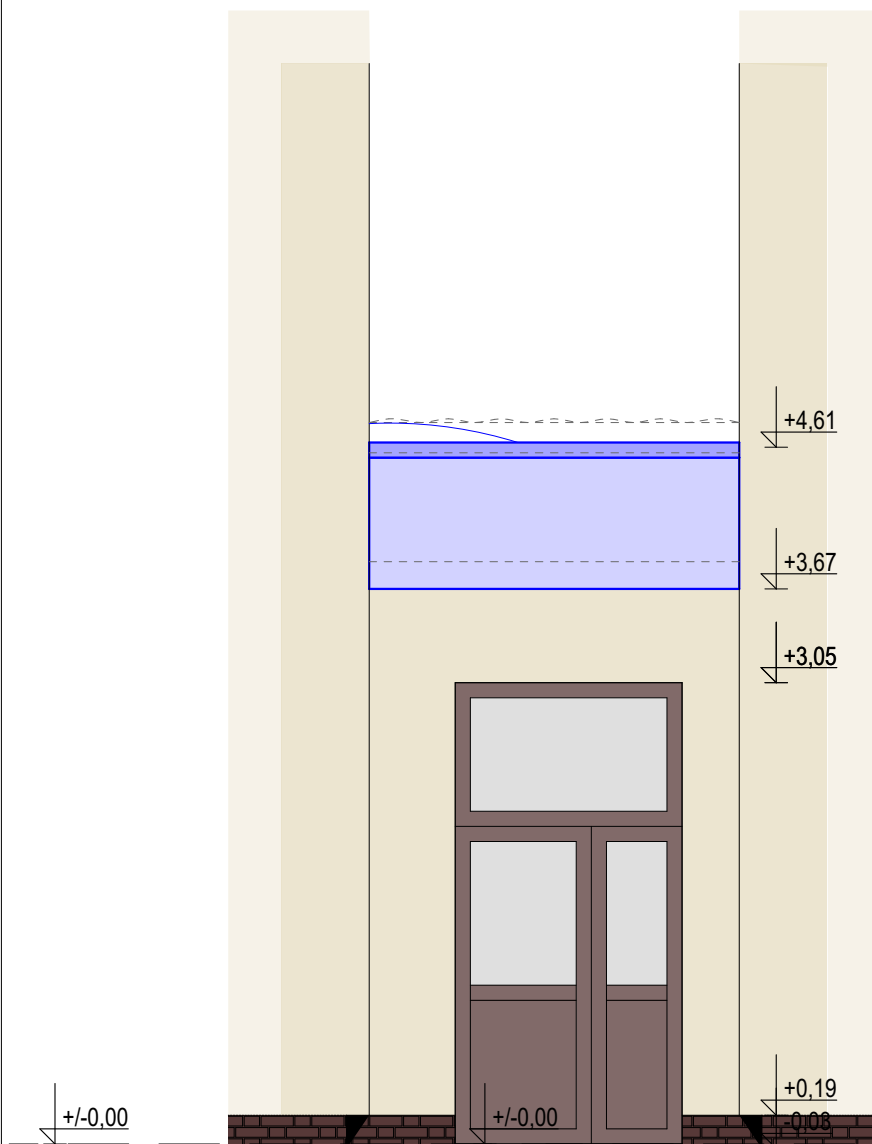

LEGENDA:

	- Elementy istniejące
	- Elementy projektowane
	- Elementy do demontażu
	- Tynk silikonowy cienkowarstwowy, kolor żółty
	- Obróbki blacharskie, kolor brązowy

Tytuł: REMONT STOŁÓWKI
WRAZ Z PRZEBUDOWĄ DACHU
W SZKOLE PODSTAWOWEJ W STRZEGOWIE

Stadium: PROJEKT BUDOWLANY

Inwestor: GMINA STRZEGOWO
ul. Plac Wolności 32, 06-445 Strzegowo

Obiekt: Budynek Szkoły Podstawowej w Strzegowie
06-445 Strzegowo, ul. Wyzwolenia 13
Identyfikator działki: 141305_2.0041.162

Jednostka Projektująca :
PRACOWNIA PROJEKTOWA FSprojekt
ul. PODHAŁAŃSKA 41
87-300 BRODNICA
tel. : +48 56 697-40-30
kom. : +48 790-28-29-50
www.fsprojekt.eu



Branża: ARCHITEKTONICZNO-BUDOWLANA

Projektant architektura: mgr inż. arch Rafał STRAMSKI	Nr upr. WAM/0029/POOK/12	Podpis
Projektant sprawdzający architektura: mgr inż. arch Krzysztof ZAKRZEWSKI	Nr upr. GP.I.7342/135/TO/94	Podpis
Projektant konstrukcja: mgr inż. Marcin OLSZEWSKI	Nr upr. POM/0345/POOK/12	Podpis
Projektant sprawdzający konstrukcja: mgr inż. Marcin FABIŃSKI	Nr upr. KUP/0116/PWOK/12	Podpis
Projektant branży sanitarnej: mgr inż. Karol KOŹMIŃSKI	Nr upr. KUP/0057/PBS/20	Podpis
Projektant sprawdzając br. sanitarnej: mgr inż. Marta CZAJKOWSKA	Nr upr. KUP/0059/PBS/17	Podpis
Projektant branży elektrycznej: mgr inż. Marcin BYTNER	Nr upr. KUP/0083/PBE/21	Podpis
Projektant sprawdzający br. elektrycznej: mgr inż. Bartłomiej PIASECKI	Nr upr. KUP/0084/OWOE/04 KUP/0158/POOE/10	Podpis
Asystent projektanta - opracowanie: mgr inż. arch. Paulina GRACZYK	Nr upr. ---	Podpis

Nazwa rysunku: FRAGMENT ELEWACJI NR 1
ELEWACJA OD STRONY POŁUDNIOWEJ


Skala:	Data (dd.mm.rrrr):	Numer rys.:	TOM:
1:50	08.2024	A-5	I

UWAGA:

WSZELKIE NAZWY WŁASNE MATERIAŁÓW BUDOWLANYCH
NALEŻY TRAKTOWAĆ JAKO PRZYKŁADOWE.
DOPUSZCZALNE JEST STOSOWANIE MATERIAŁÓW INNYCH
PRODUCENTÓW O TAKICH SAMYCH LUB LEPSZYCH
PARAMETRACH TECHNICZNYCH I UŻYTKOWYCH PODANYCH
W TABELI RÓWNOWAŻNOŚCI ZASTOSOWANYCH
MATERIAŁÓW LUB SYSTEMÓW.

FRAGMENT ELEWACJI NR 2
(ELEWACJA OD STRONY ZACHODNIEJ)

SKALA 1:50

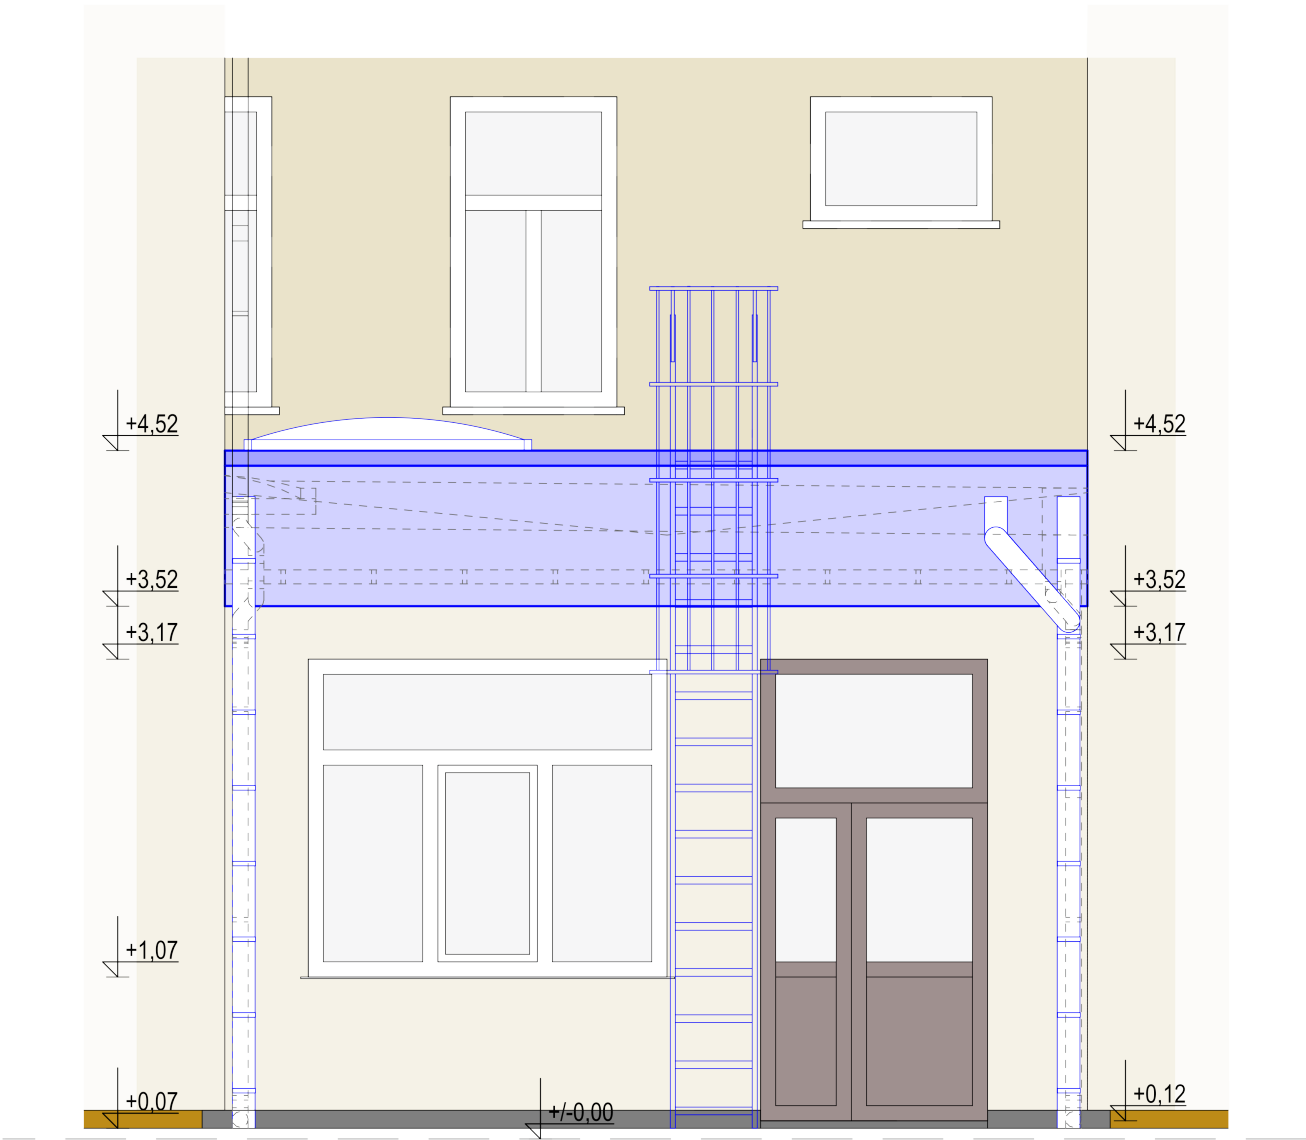

LEGENDA:

- Elementy istniejące
- Elementy projektowane
- Elementy do demontażu
- Tynk silikonowy cienkowarstwowy, kolor żółty
- Obróbki blacharskie, kolor brązowy

Tytuł: REMONT STOŁÓWKI WRAZ Z PRZEBUDOWĄ DACHU W SZKOLE PODSTAWOWEJ W STRZEGOWIE			
Stadium: PROJEKT BUDOWLANY			
Inwestor: GMINA STRZEGOWO ul. Plac Wolności 32, 06-445 Strzegowo			
Obiekt: Budynek Szkoły Podstawowej w Strzegowie 06-445 Strzegowo, ul. Wyzwolenia 13 Identyfikator działki: 141305_2.0041.162			
Jednostka Projektująca : PRACOWNIA PROJEKTOWA FSprojekt ul. PODHAŁAŃSKA 41 87-300 BRODNICA tel. : +48 56 697-40-30 kom. : +48 790-28-29-50 www.fsprojekt.eu			
Branża: ARCHITEKTONICZNO-BUDOWLANA			
Projektant architektura: mgr inż. arch Rafał STRAMSKI		Nr upr. WAM/0029/POOK/12	Podpis
Projektant sprawdzający architektura: mgr inż. arch Krzysztof ZAKRZEWSKI		Nr upr. GP.I.7342/135/TO/94	Podpis
Projektant konstrukcja: mgr inż. Marcin OLSZEWSKI		Nr upr. POM/0345/POOK/12	Podpis
Projektant sprawdzający konstrukcja: mgr inż. Marcin FABIŃSKI		Nr upr. KUP/0116/PWOK/12	Podpis
Projektant branży sanitarnej: mgr inż. Karol KOŹMIŃSKI		Nr upr. KUP/0057/PBS/20	Podpis
Projektant sprawdzając br. sanitarnej: mgr inż. Marta CZAJKOWSKA		Nr upr. KUP/0059/PBS//17	Podpis
Projektant branży elektrycznej: mgr inż. Marcin BYTNER		Nr upr. KUP/0083/PBE/21	Podpis
Projektant sprawdzający br. elektrycznej: mgr inż. Bartłomiej PIASECKI		Nr upr. KUP/0084/OWOE/04 KUP/0158/POOE/10	Podpis
Asystent projektanta - opracowanie: mgr inż. arch. Paulina GRACZYK		Nr upr. ---	Podpis
Nazwa rysunku: FRAGMENT ELEWACJI NR 2 ELEWACJA OD STRONY ZACHODNIEJ			
Skala: 1:50	Data (dd.mm.rrrr): 08.2024	Numer rys.: A-6	TOM: I

UWAGA:
WSZELKIE NAZWY WŁASNE MATERIAŁÓW BUDOWLANYCH
NALEŻY TRAKTOWAĆ JAKO PRZYKŁADOWE.
DOPUSZCZALNE JEST STOSOWANIE MATERIAŁÓW INNYCH
PRODUCENTÓW O TAKICH SAMYCH LUB LEPSZYCH
PARAMETRACH TECHNICZNYCH I UŻYTKOWYCH PODANYCH
W TABELI RÓWNOWAŻNOŚCI ZASTOSOWANYCH
MATERIAŁÓW LUB SYSTEMÓW.


DETAL A

PROJEKTOWANY ŚWIETLIK DACHOWY

wym. 200x200 cm współczynnik $U=1,1 \text{ W}/(\text{m}^2\text{K})$


DETALE

SKALA 1:25

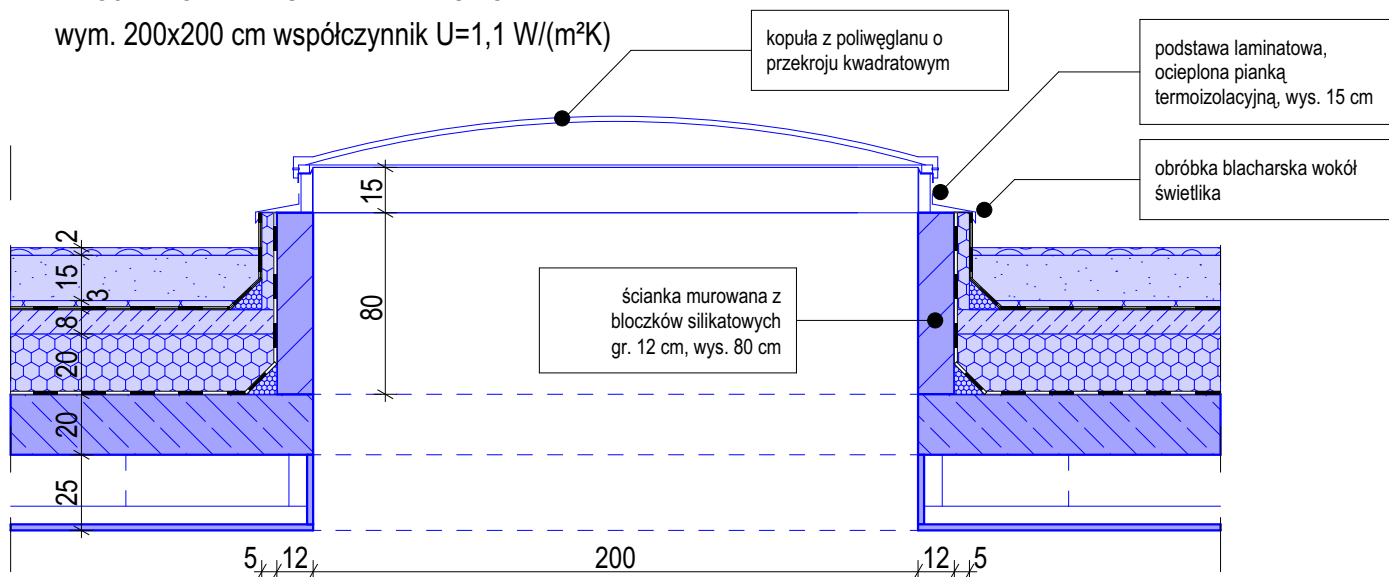

DETAL B

PROJEKTOWANA ATTYKA

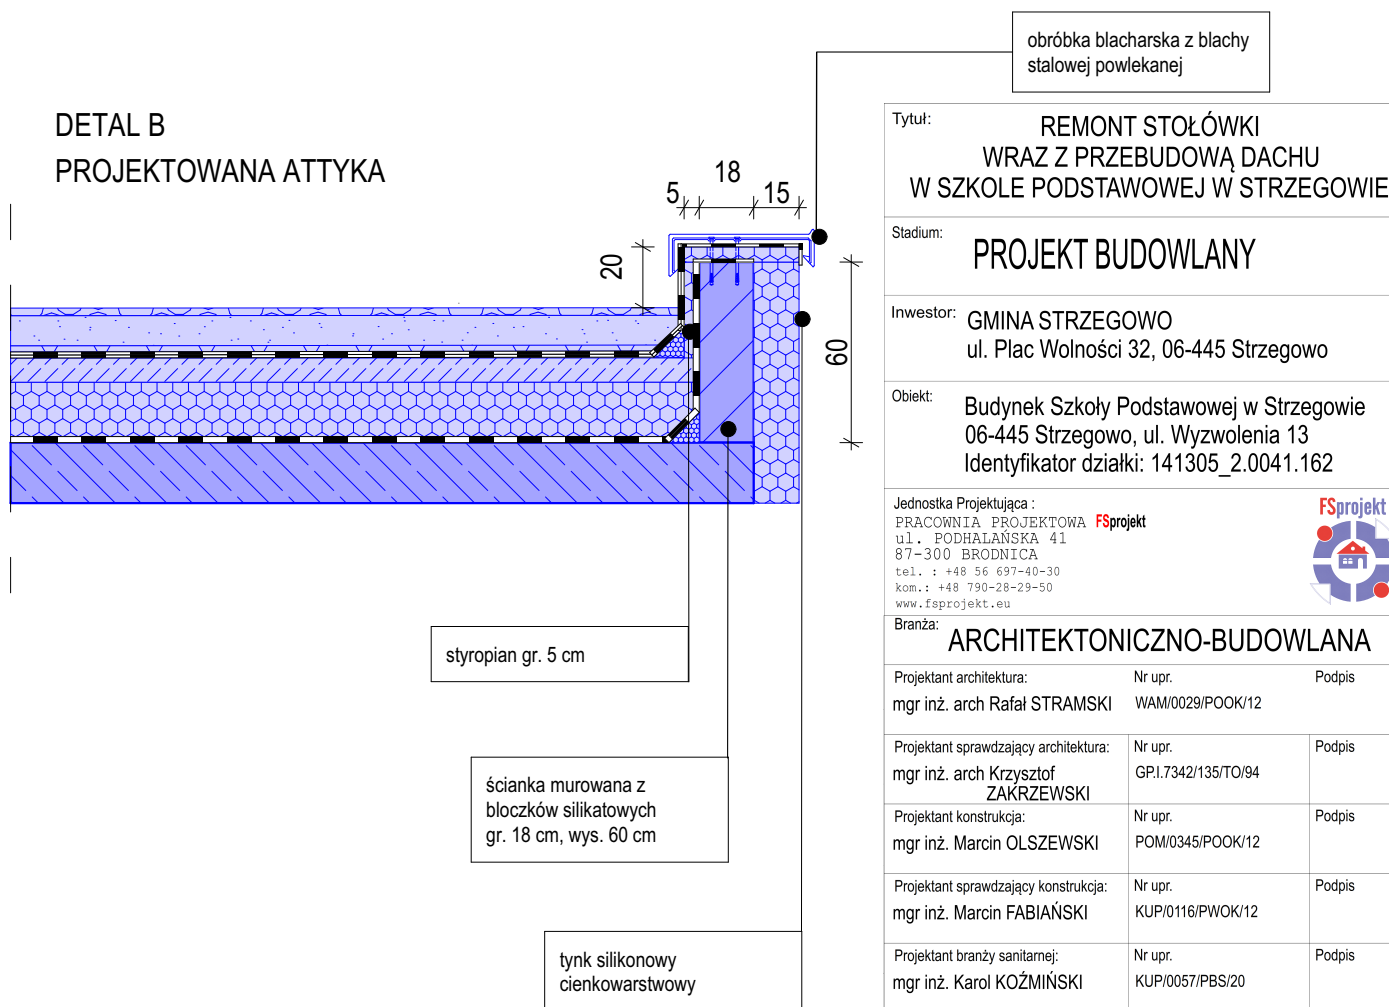**UWAGA:**

WSZELKIE NAZWY WŁASNE MATERIAŁÓW BUDOWLANYCH NALEŻY TRAKTOWAĆ JAKO PRZYKŁADOWE. DOPUSZCZALNE JEST STOSOWANIE MATERIAŁÓW INNYCH PRODUCENTÓW O TAKICH SAMYCH LUB LEPSZYCH PARAMETRACH TECHNICZNYCH I UŻYTKOWYCH PODANYCH W TABELI RÓWNOWAŻNOŚCI ZASTOSOWANYCH MATERIAŁÓW LUB SYSTEMÓW.

Tytuł: REMONT STOŁÓWKI
WRAZ Z PRZEBUDOWĄ DACHU
W SZKOLE PODSTAWOWEJ W STRZEGOWIE

Stadium: PROJEKT BUDOWLANY

Inwestor: GMINA STRZEGOWO
ul. Plac Wolności 32, 06-445 Strzegowo

Obiekt: Budynek Szkoły Podstawowej w Strzegowie
06-445 Strzegowo, ul. Wyzwolenia 13
Identyfikator działki: 141305_2.0041.162

Jednostka Projektująca :
PRACOWNIA PROJEKTOWA FSprojekt
ul. PODHAŁAŃSKA 41
87-300 BRODNICA
tel. : +48 56 697-40-30
kom. : +48 790-28-29-50
www.fsprojekt.eu



Branża: ARCHITEKTONICZNO-BUDOWLANA

Projektant architektura:	Nr upr.	Podpis
mgr inż. arch Rafał STRAMSKI	WAM/0029/POOK/12	

Projektant sprawdzający architektura:	Nr upr.	Podpis
mgr inż. arch Krzysztof ZAKRZEWSKI	GP.1.7342/135/TO/94	

Projektant konstrukcja:	Nr upr.	Podpis
mgr inż. Marcin OLSZEWSKI	POM/0345/POOK/12	

Projektant sprawdzający konstrukcja:	Nr upr.	Podpis
mgr inż. Marcin FABIŃSKI	KUP/0116/PWOK/12	

Projektant branży sanitarnej:	Nr upr.	Podpis
mgr inż. Karol KOŹMIŃSKI	KUP/0057/PBS/20	

Projektant sprawdzając br. sanitarnej:	Nr upr.	Podpis
mgr inż. Marta CZAJKOWSKA	KUP/0059/PBS/17	

Projektant branży elektrycznej:	Nr upr.	Podpis
mgr inż. Marcin BYTNER	KUP/0083/PBE/21	


Projektant sprawdzający br. elektrycznej:	Nr upr.	Podpis
mgr inż. Bartłomiej PIASECKI	KUP/0084/OWOE/04 KUP/0158/POOE/10	

Asystent projektanta - opracowanie:	Nr upr.	Podpis
mgr inż. arch. Paulina GRACZYK	---	

Nazwa rysunku:

DETALE

Skala:	Data (dd.mm.rrrr):	Numer rys.:	TOM:
1:25	08.2024	A-7	I

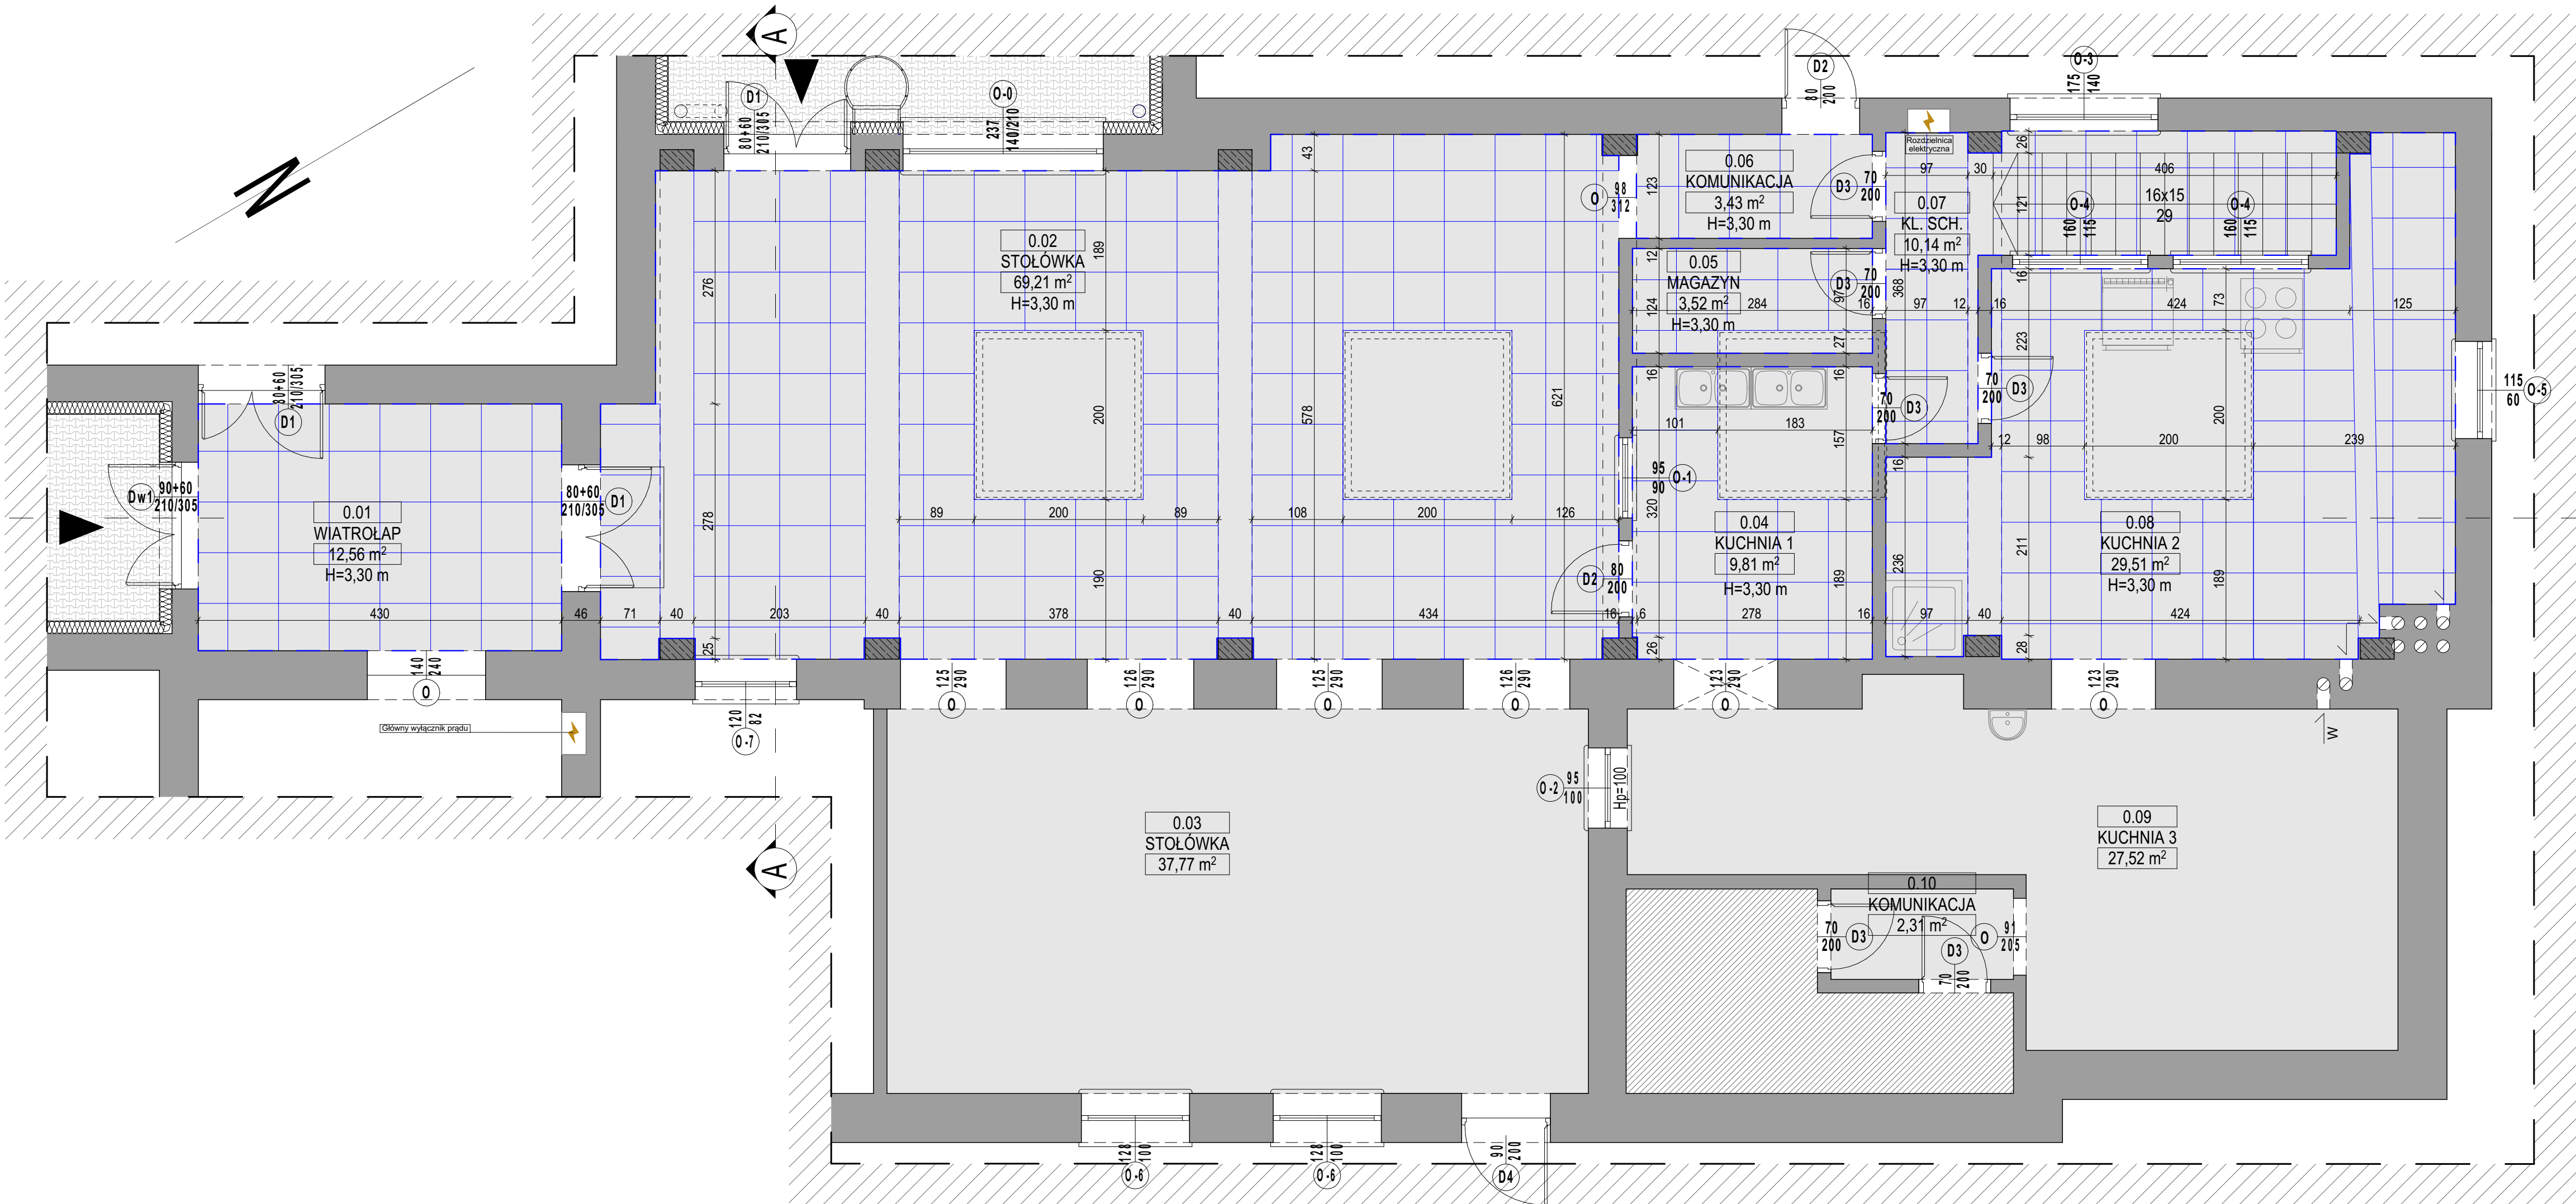


UWAGA:
WSZELKIE NAZWY WŁASNE MATERIAŁÓW BUDOWLANYCH
NALEŻY TRAKTOWAĆ JAKO PRZYKŁADOWE.
DOPUSZCZALNE JEST STOSOWANIE MATERIAŁÓW INNYCH
PRODUCENTÓW O TAKICH SAMYCH LUB LEPSZYCH
PARAMETRACH TECHNICZNYCH I UŻYTKOWYCH PODANYCH
W TABELI RÓWNOWAŻNOŚCI ZASTOSOWANYCH
MATERIAŁÓW LUB SYSTEMÓW.

- LEGENDA:
- ▶ Wejście do budynku
 - Granica opracowania
 - Obszar poza opracowaniem
 - Ściany istniejące
 - Ściany projektowane
 - Ocieplenie istniejące - styropian
 - Ocieplenie projektowane
 - Elementy projektowane
 - Elementy do demontażu
 - Stup żelbetowy 25x40 cm istniejący
 - Sufit modułowy 60x60 h - 250

RZUT SUFITÓW

SKALA 1:50

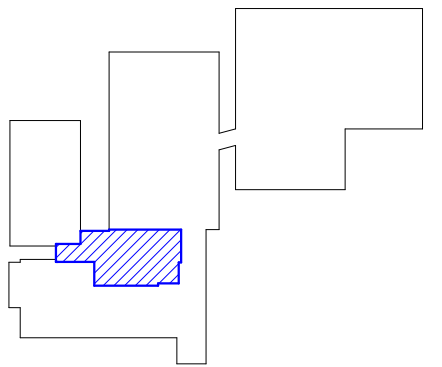

Tytuł: REMONT STOŁÓWKI
WRAZ Z PRZEBUDOWĄ DACHU
W SZKOLE PODSTAWOWEJ W STRZEGOWIE

Stadium: PROJEKT BUDOWLANY

Inwestor: GMINA STRZEGOWO
ul. Plac Wolności 32, 06-445 Strzegowo

Obiekt: Budynek Szkoły Podstawowej w Strzegowie
06-445 Strzegowo, ul. Wyzwolenia 13
Identyfikator działki: 141305_2.0041.162

Jednostka Projektująca:
PRACOWNIA PROJEKTOWA
ul. PODHAŁAŃSKA 41
87-300 BRODNICA
tel.: +48 56 697-40-30
kom.: +48 790-28-29-50
www.fsprojekt.eu



Branda: ARCHITEKTONICZNO-BUDOWLANA

Projektant architektura: mgr inż. arch Rafał STRAMSKI	Nr upr. WAM/0029/POOK/12	Podpis
Projektant sprawdzający architekturę: mgr inż. arch Krzysztof ZAKRZEWSKI	Nr upr. GP.1.7342/135/TO/94	Podpis
Projektant konstrukcja: mgr inż. Marcin OLSZEWSKI	Nr upr. POM/0345/POOK/12	Podpis
Projektant sprawdzający konstrukcję: mgr inż. Marcin FABIANSKI	Nr upr. KUP/0116/PWOK/12	Podpis
Projektant branży sanitarnej: mgr inż. Karol KOŹMIŃSKI	Nr upr. KUP/0057/PBS/20	Podpis
Projektant sprawdzający br. sanitarną: mgr inż. Marta CZAJKOWSKA	Nr upr. KUP/0059/PBS/17	Podpis
Projektant branży elektrycznej: mgr inż. Marcin BYTNER	Nr upr. KUP/0083/PBE/21	Podpis
Projektant sprawdzający br. elektrycznej: mgr inż. Bartłomiej PIASECKI	Nr upr. KUP/0084/OWOE/04 KUP/0158/POOE/10	Podpis
Asystent projektanta - opracowanie: mgr inż. arch. Paulina GRACZYK	Nr upr. ---	Podpis

Nazwa rysunku: RZUT SUFITÓW

Skala: 1:50
Data (dd.mm.rrrr): 08.2024
Numer rys.: A-8
TOM: I