
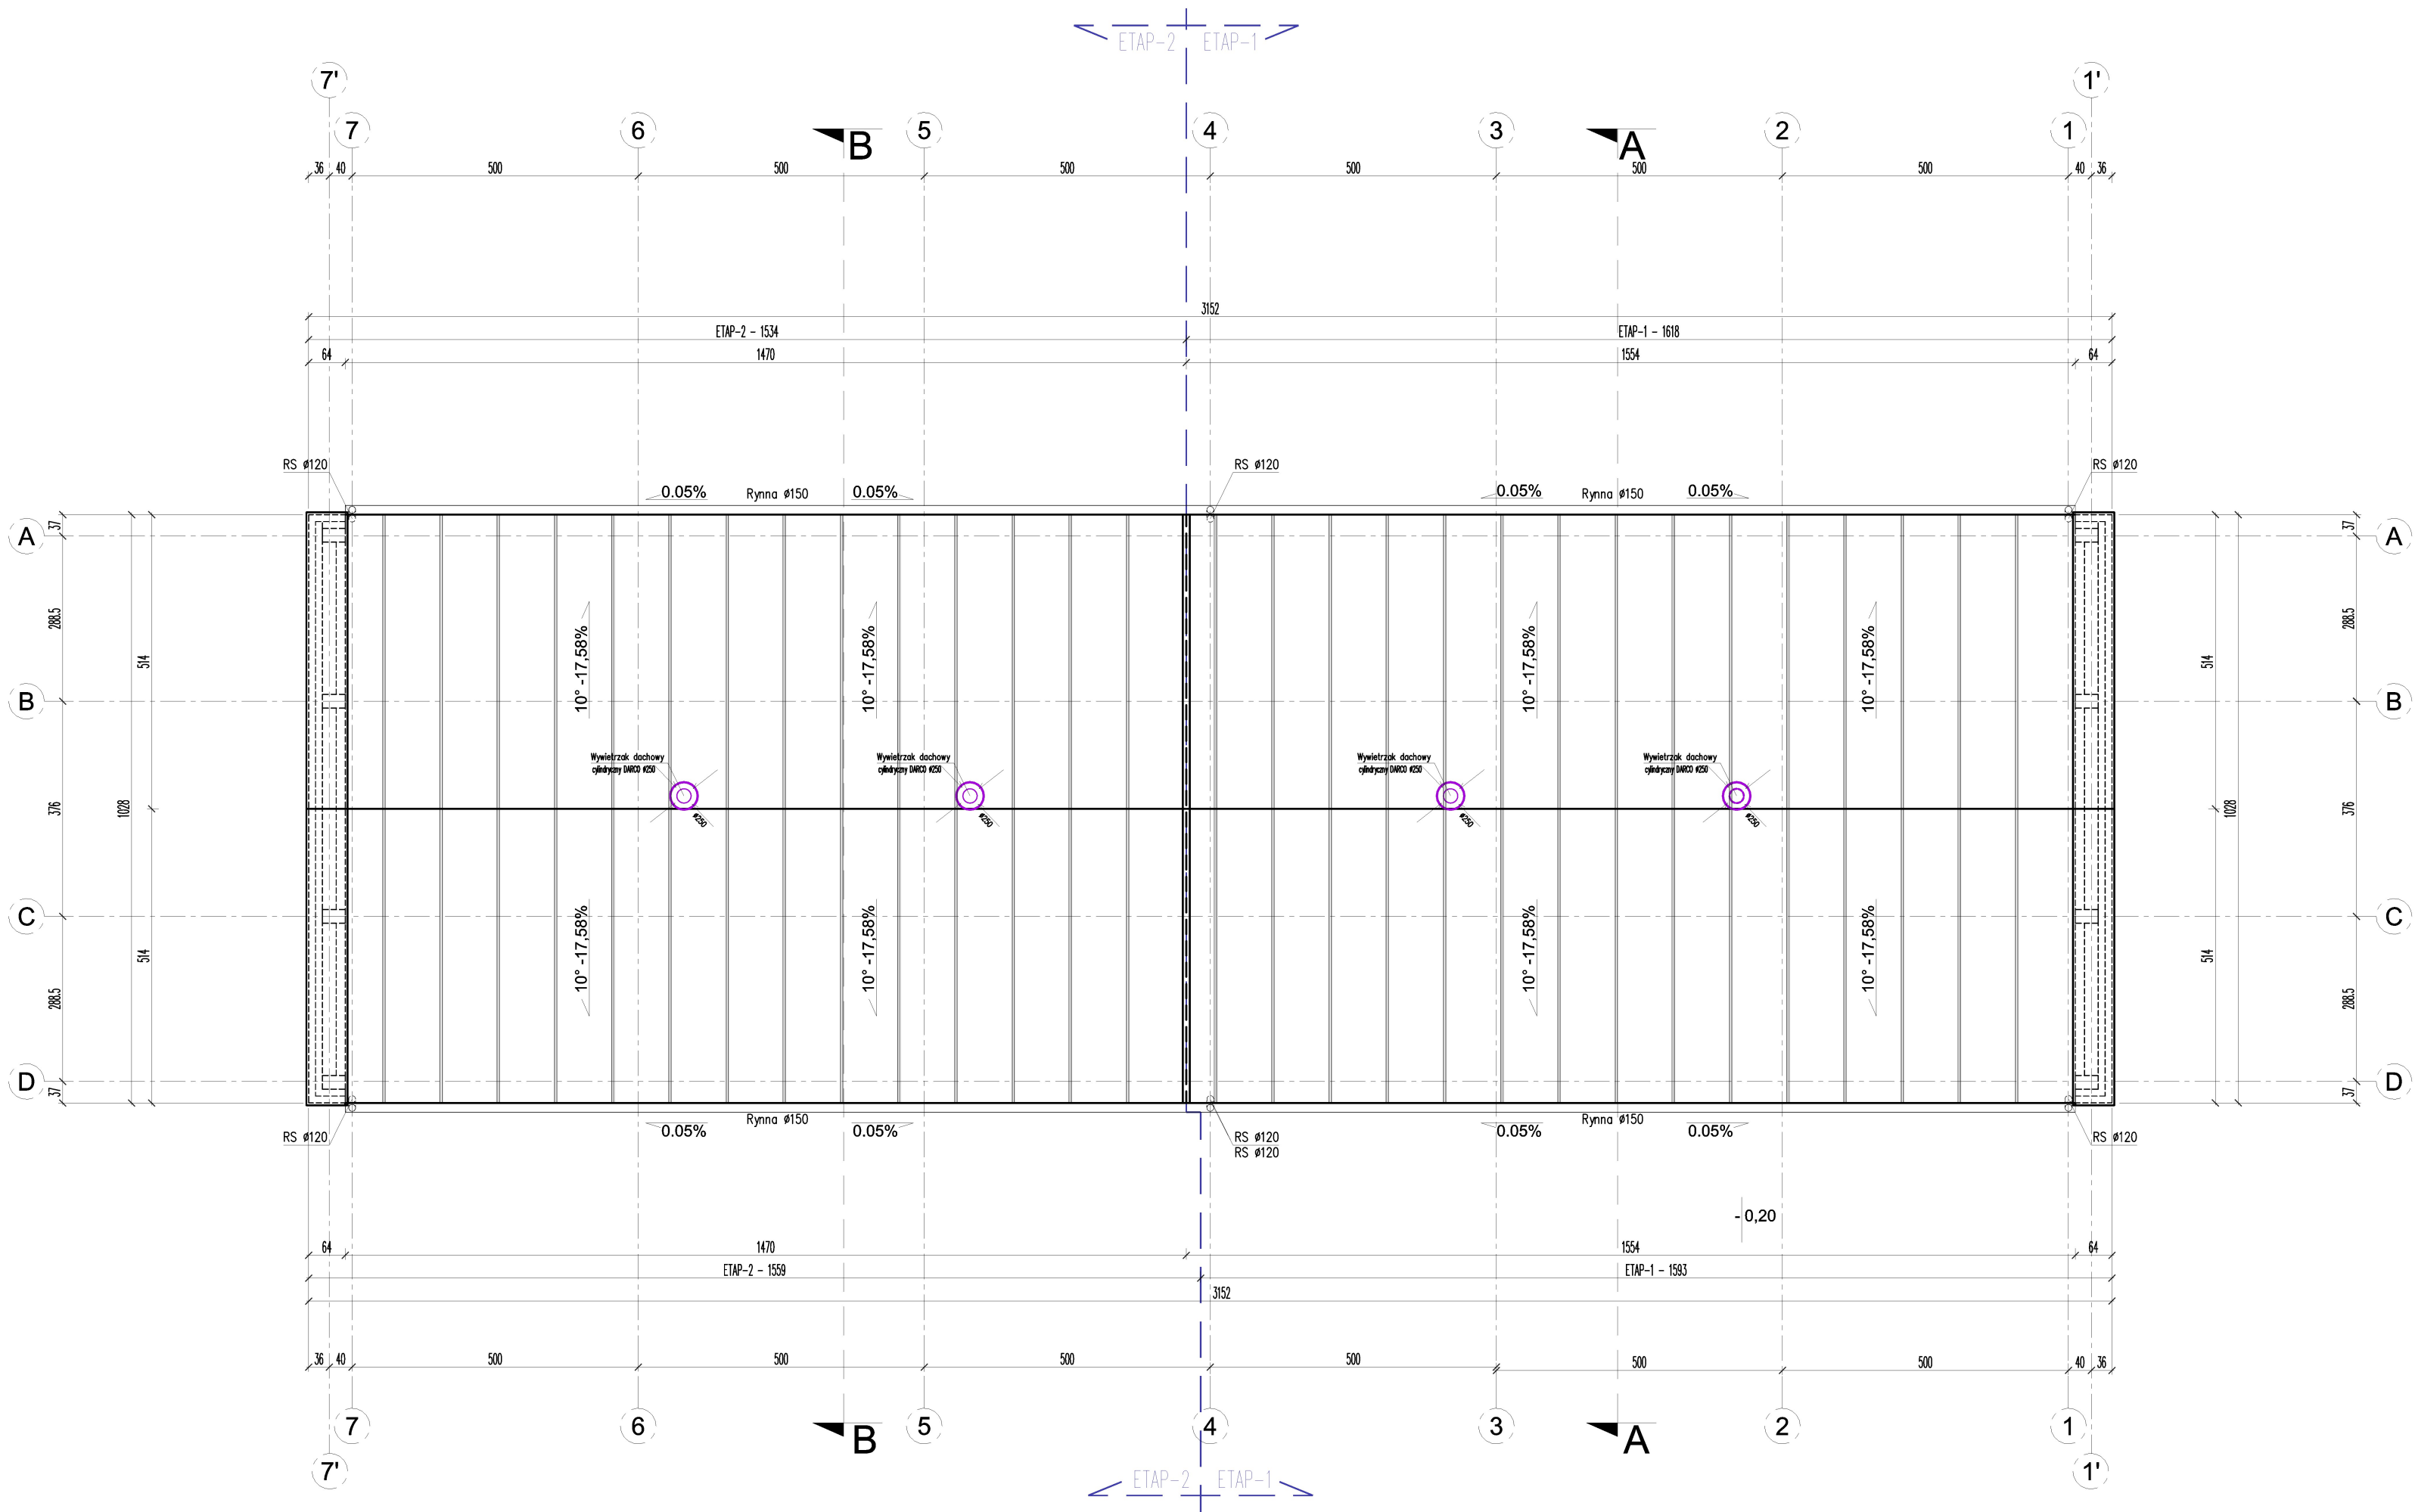


RZUT DACHU
SKALA 1:100

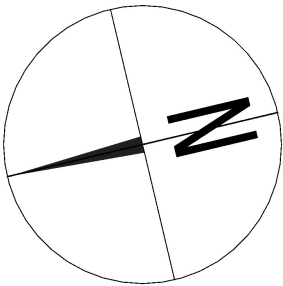

UWAGA:
Wszelkie nazwy własne materiałów budowlanych należy traktować jako przykładowe
dopuszczalne jest stosowanie materiałów innych producentów o takich samych
lub lepszych parametrach technicznych i użytkowych

 BIURO PROJEKTOWE Rafał Stramski Krotoszyny 112 el, 606 314 317 13-330 Krotoszyny www.projektypros.pl e-mail: rs.pro@interia.pl	NAZWA ZADANIA	Budowa magazynu Ochrony Ludności i Obrony Cywilnej	
	OBIEKT	BUDYNEK MAGAZYNOWY	
	INWESTOR	GMINA BRATIAN Mszanowo ul. Podleśna 1, 13-300 Mszanowo	
	ADRES INWESTYCJI	Bratian, 13-300 Bratian Działka nr 574/10 obręb 0002 Bratian	
STADIUM			
PROJEKT ARCHITEKTONICZNO-BUDOWLANY			
Branża		ARCHITEKTURA	
RZUT DACHU		Skala	Data
		1:100	06/2026
Projektant:		Podpis:	Nr Rys.
mgr inż. arch. Rafał Stramski upr. nr: 3/MNKK/2023 w specjalności architektonicznej do projektowania bez ograniczeń			A-3