

PRZEKROJE
SKALA 1:50

A POSADZKA NA GRUNCIE U=0,50 [W/m2xK]

- proj. posadzka betonowa zacierana ze zbrojeniem rozpoz. gr.15cm beton C20/25
- proj. 1x folia PE gr.0,3mm
- proj. 1x papa podkładowa W400
- proj. beton podkładowy C8/10 gr.10cm
- proj. warstwa zagęszczonego piasku gr.15cm is>=0,99
- istn. grunt rodzimy dogęszczony do Is>=0,99

B PROJ. DACH U=0,21 [W/m2xK]

- proj. płyta warstwowa z rdzeniem poliuretanowym gr.10cm - faktura gładka
- projektowna konstrukcja nośna wg. projektu technicznego - RAL 9010

C PROJ. ŚCIANA NADZIEMIA - STAL U=0,22 [W/m2xK]

- proj. płyta warstwowa z rdzeniem poliuretanowym gr.10cm - faktura mikroryfel
- projektowna konstrukcja nośna wg. projektu technicznego - RAL 9010

D PROJ. ŚCIANA FUNDAMENTOWA NAD GRUNTEM U=0,22 [W/m2xK]

- proj. cienkowarstwowy tynk silikatowo-silikonowy typu baranek gr.ziarna 2mm
- projektowana warstwa klejgo-zbrojąca
- projektowany styropian (ziemny) EPS 80 gr.10cm (lambda=0,035 W/mxK)
- projektowany bloczek betonowy B-20 gr.25cm
- projektowany asfaltowy roztwór gruntujący
- projektowana izolacja powłokowa 2x roztwór kauczukowo-bitumiczny gr.1,5mm

D PROJ. ŚCIANA FUNDAMENTOWA POD GRUNTEM U=0,22 [W/m2xK]

- projektowana folia kubelkowa
- projektowany styropian (ziemny) EPS 80 gr.10cm (lambda=0,035 W/mxK)
- projektowany asfaltowy roztwór gruntujący
- projektowana izolacja powłokowa 2x roztwór kauczukowo-bitumiczny gr.1,5mm
- projektowany bloczek betonowy B-20 gr.25cm
- projektowany asfaltowy roztwór gruntujący
- projektowana izolacja powłokowa 2x roztwór kauczukowo-bitumiczny gr.1,5mm

UWAGA:

Wszelkie nazwy własne materiałów budowlanych należy traktować jako przykładowe dopuszczalne jest stosowanie materiałów innych producentów o takich samych lub lepszych parametrach technicznych i użytkowych

 BIURO PROJEKTOWE Rafał Stramski Krośoszyny 112 tel. 606 314 317 13-330 Krośoszyny www.projektyproS.pl e-mail: rs.pro@interia.pl	NAZWA ZADANIA	Budowa magazynu Ochrony Ludności i Obrony Cywilnej
	OBIEKT	BUDYNEK MAGAZYNOWY
	INWESTOR	GMINA BRATIAN Mszanowo ul. Podleśna 1, 13-300 Mszanowo
	ADRES INWESTYCJI	Bratian, 13-300 Bratian Działka nr 574/10 obręb 0002 Bratian


PROJEKT ARCHITEKTONICZNO-BUDOWLANY

Branża		ARCHITEKTURA	
PRZEKROJE A-A i B-B		Skala	Data
		1:50	06/2026
Projektant:	Podpis:	Nr Rys.	

mgr inż. arch. Rafał Stramski
upr. nr: 3/MIODK/2023 w specjalności architektonicznej do projektowania bez ograniczeń

A-4

PRZEKRÓJ B-B

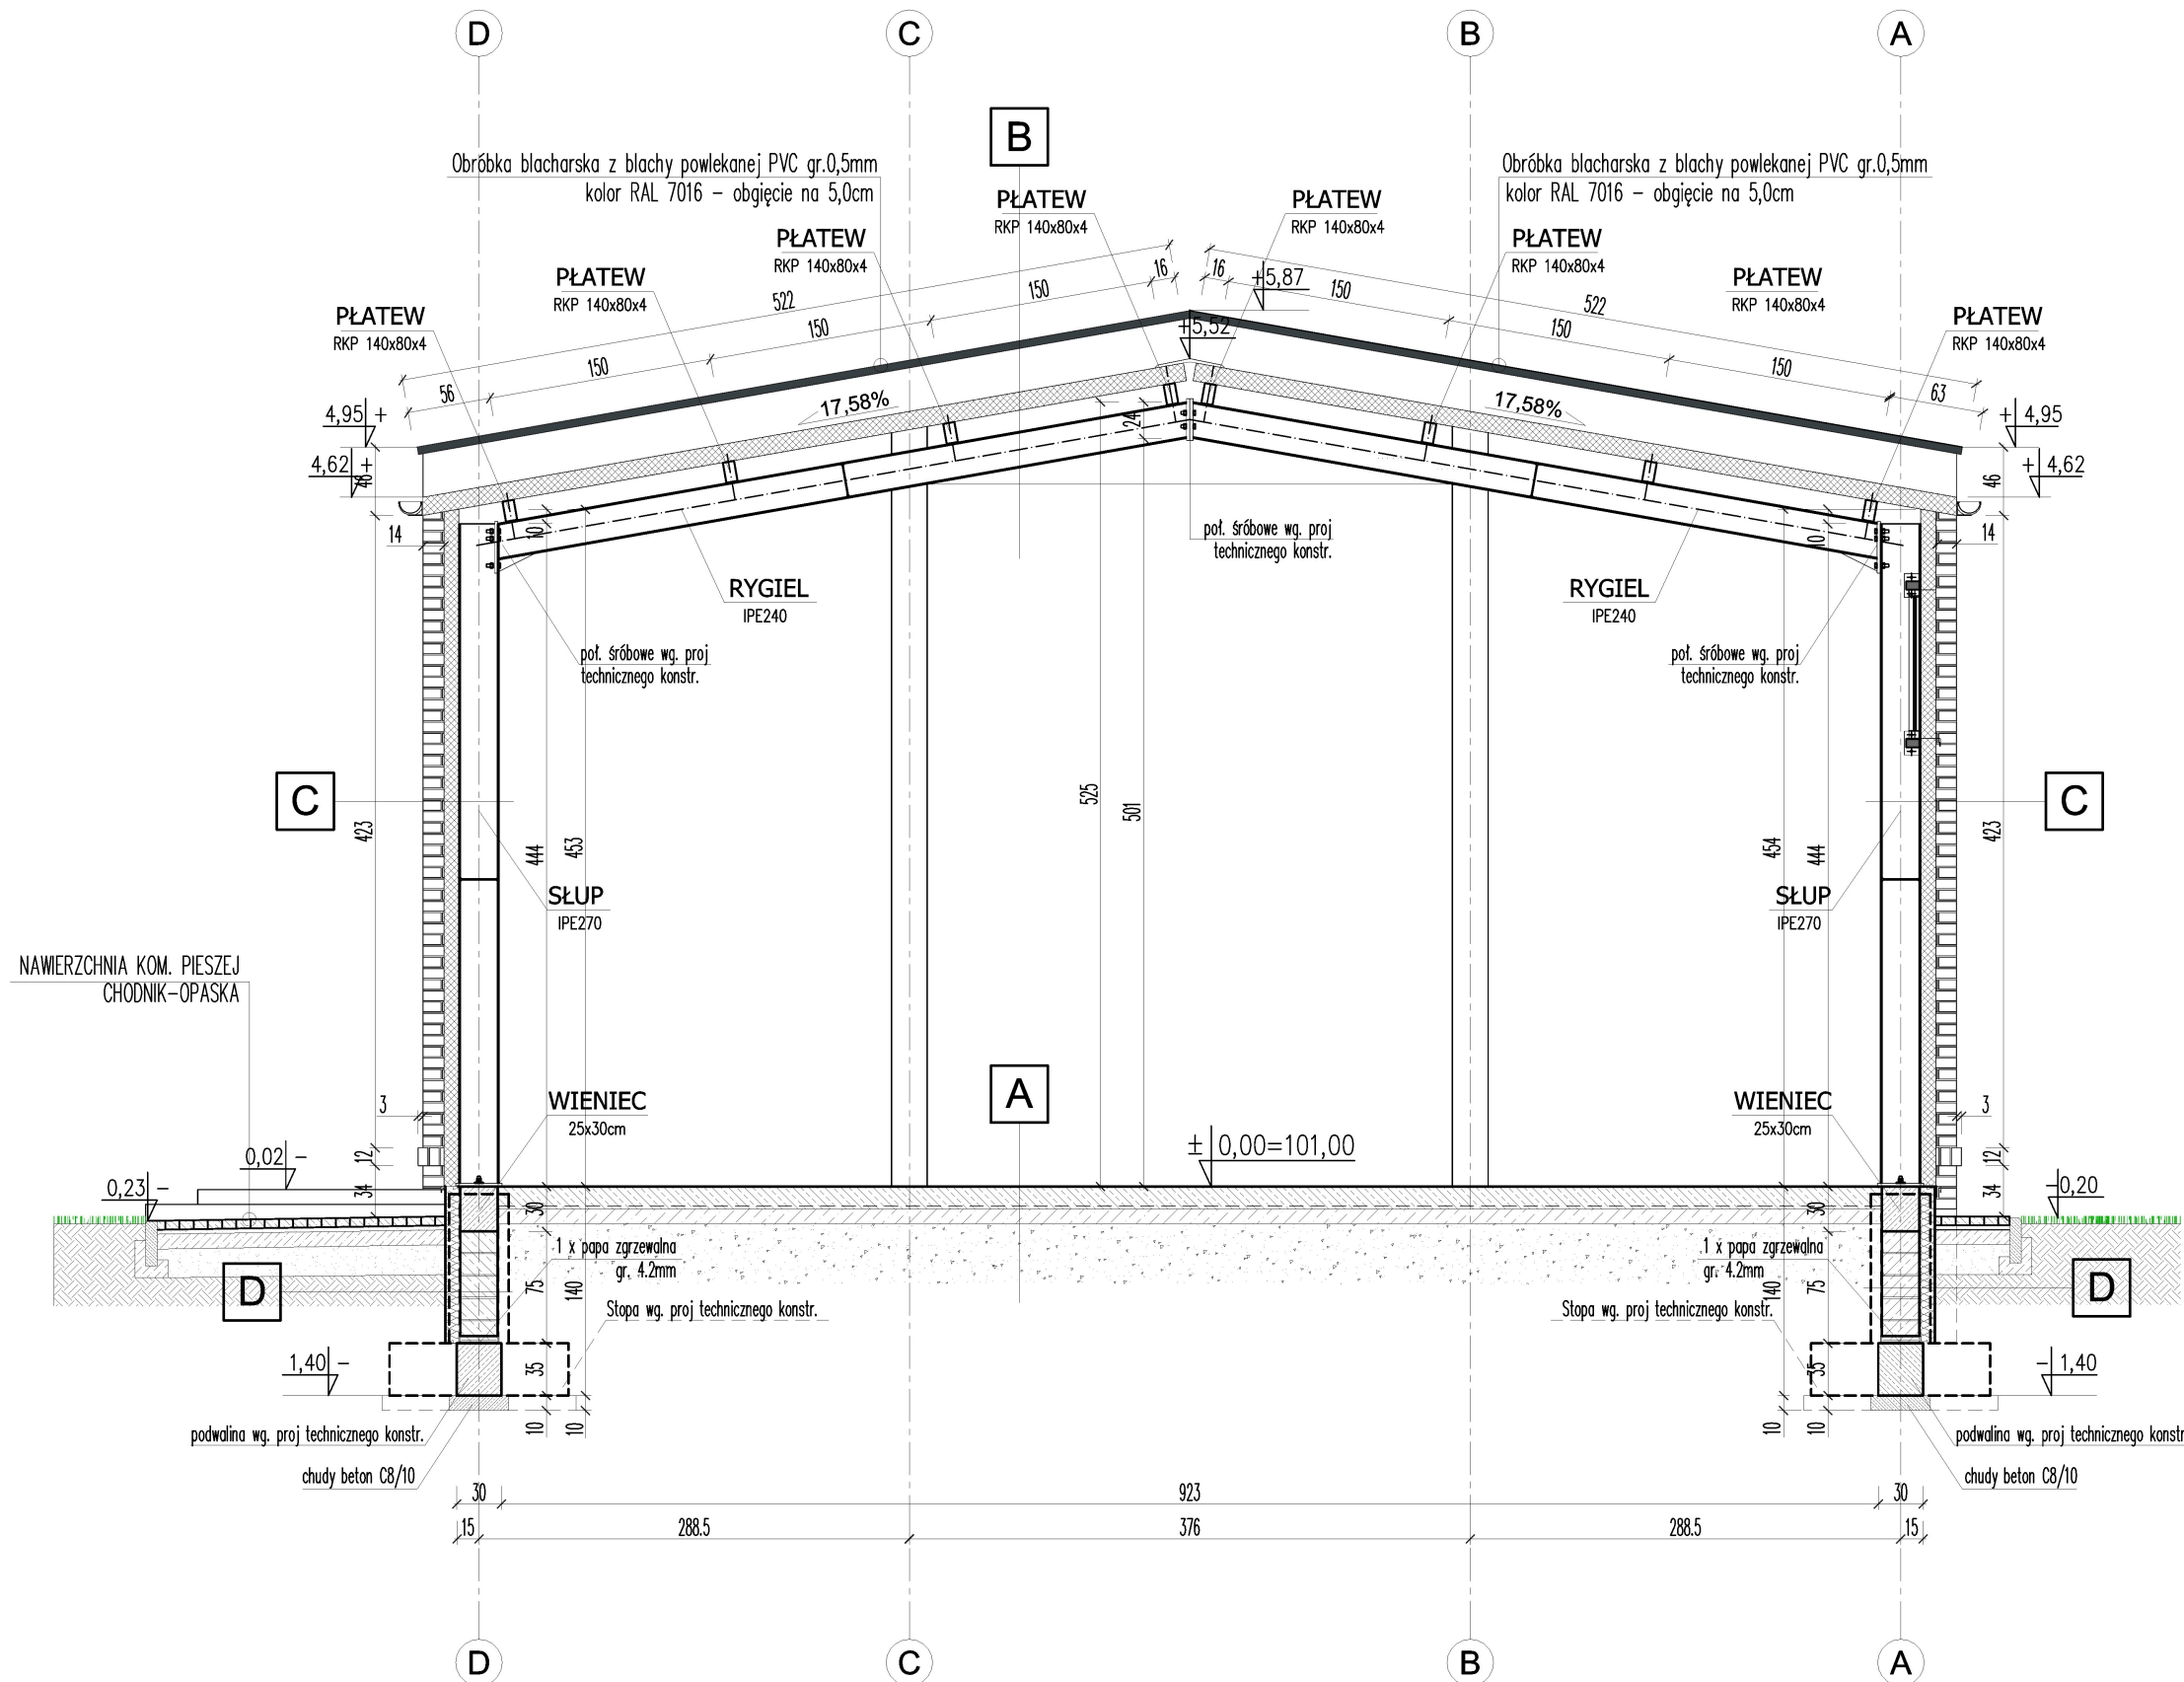

PRZEKRÓJ A-A

