


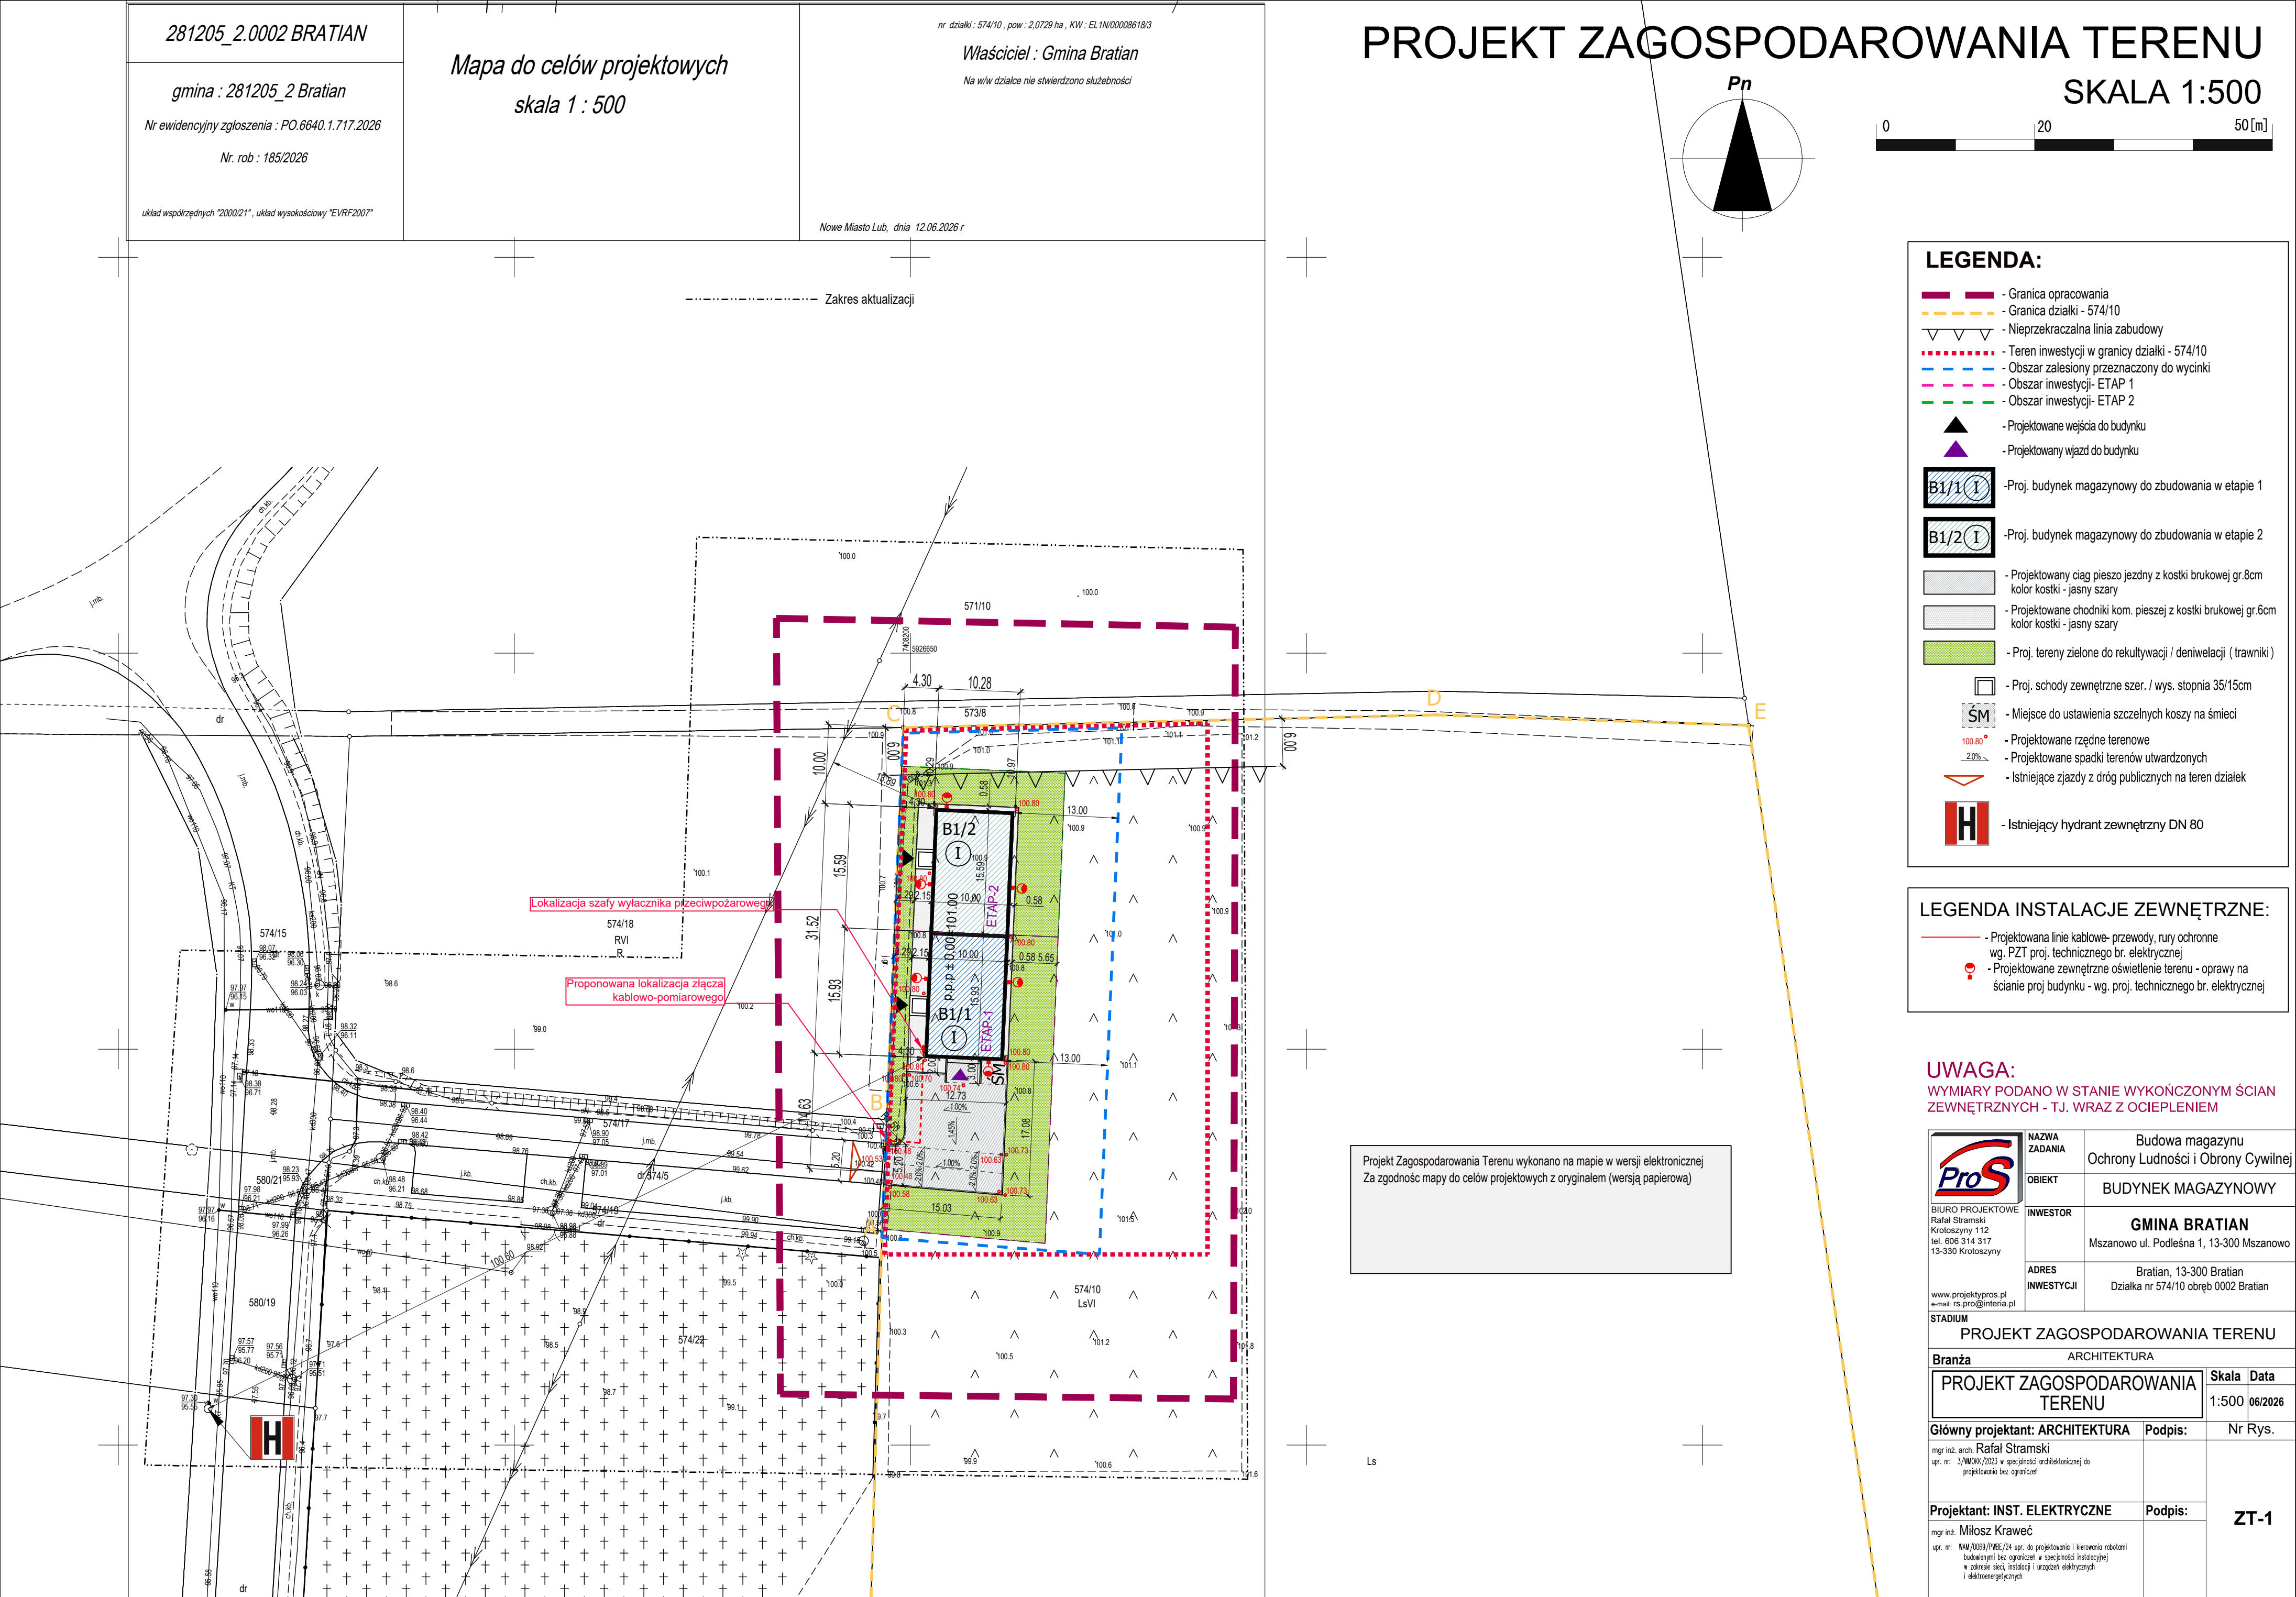

281205_2.0002 BRATIAN

gmina : 281205_2 Bratian

Nr ewidencyjny zgłoszenia : PO.6640.1.717.2026

Nr. rob : 185/2026

układ współrzędnych "2000/21", układ wysokościowy "EVRF2007"

nr działki : 574/10 , pow : 2,0729 ha , KW : EL1N/00008618/3


Właściciel : Gmina Bratian

Na w/w działce nie stwierdzono służebności

Nowe Miasto Lub., dnia 12.06.2026 r

PROJEKT ZAGOSPODAROWANIA TERENU

SKALA 1:500

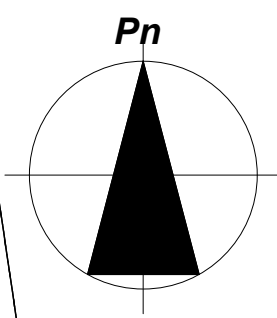

- LEGENDA:**
- Granica opracowania
 - Granica działki - 574/10
 - Nieprzekraczalna linia zabudowy
 - Teren inwestycji w granicy działki - 574/10
 - Obszar zaaleny przeznaczony do wycinki
 - Obszar inwestycji- ETAP 1
 - Obszar inwestycji- ETAP 2
 - Projektowane wejścia do budynku
 - Projektowany wjazd do budynku
 - Proj. budynek magazynowy do zbudowania w etapie 1
 - Proj. budynek magazynowy do zbudowania w etapie 2
 - Projektowany ciąg pieszo jezdny z kostki brukowej gr.8cm
kolor kostki - jasny szary
 - Projektowane chodniki kom. pieszej z kostki brukowej gr.6cm
kolor kostki - jasny szary
 - Proj. tereny zielone do rekultywacji / deniwelacji (trawniki)
 - Proj. schody zewnętrzne szer. / wys. stopnia 35/15cm
 - Miejsce do ustawienia szczelnych koszy na śmieci
 - Projektowane rzędne terenowe
 - Projektowane spadki terenów utwardzonych
 - Istniejące zjazdy z dróg publicznych na teren działek
 - Istniejący hydrant zewnętrzny DN 80

- LEGENDA INSTALACJE ZEWNĘTRZNE:**
- Projektowana linie kablowe- przewody, rury ochronne
wg. PZT proj. technicznego br. elektrycznej
 - Projektowane zewnętrzne oświetlenie terenu - oprawy na
ścianie proj budynku - wg. proj. technicznego br. elektrycznej

UWAGA:
WYMIARY PODANO W STANIE WYKOŃCZONYM ŚCIAN
ZEWNĘTRZNYCH - T.J. WRAZ Z OCIEPLENIEM

Projekt Zagospodarowania Terenu wykonano na mapie w wersji elektronicznej
Za zgodność mapy do celów projektowych z oryginałem (wersją papierową)

 BIURO PROJEKTOWE Rafał Stramski Krośoszyn 112 tel. 606 314 317 13-330 Krośoszyn www.projektypros.pl e-mail: rs.pro@interia.pl	NAZWA ZADANIA		Budowa magazynu Ochrony Ludności i Obrony Cywilnej		
	OBIEKT		BUDYNEK MAGAZYNOWY		
	INWESTOR		GMINA BRATIAN Mszanowo ul. Podleśna 1, 13-300 Mszanowo		
	ADRES INWESTYCJI		Bratian, 13-300 Bratian Działka nr 574/10 obręb 0002 Bratian		
STADIUM PROJEKT ZAGOSPODAROWANIA TERENU					
Branża		ARCHITEKTURA			
PROJEKT ZAGOSPODAROWANIA TERENU				Skala	Data
				1:500	06/2026
Główny projektant: ARCHITEKTURA		Podpis:		Nr Rys.	
mgr inż. arch. Rafał Stramski upr. nr. 3/MIK/2023 w specjności architektonicznej do projektowania bez ograniczeń					
Projektant: INST. ELEKTRYCZNE		Podpis:		ZT-1	
mgr inż. Miłosz Kraweć upr. nr. 1/MIK/2023 w specjności elektrycznej do projektowania i kierowania robotami budowlanymi bez ograniczeń w specjności instalacyjnej w zakresie sieci, instalacji i urządzeń elektrycznych i elektroenergetycznych					