

Mapa do celów projektowych
Skala 1:500

Województwo: pomorskie
Powiat: bytowski
Jednostka ewidencyjna: Borzytuchom [220101_2]
Obręb ewidencyjny: Borzytuchom [0001]
Obiekt: działka nr 132/3 -wg zakresu mapy
Seksja: 6.217.15.10.3.3, 6.217.15.15.1.1
Układ współrzędnych: "PL-2000/6", p.o. PL-EVRF2007-NH"
Granice oraz użyci zgodne z bazą EGiB
Mapa nie posiada informacji o obciążeniach nieruchomości służebnościami gruntowymi
ID zgłoszonej pracy geodezyjnej: ID:6640.1388.2026

Mapa sporządzona dnia 15.07.2026r. na podstawie numerycznej mapy zasadniczej
oraz porównania terenowego z dnia: 15.07.2026r,
Nie wyklucza się istnienia w terenie innych nie wykazanych na niniejszej
mapie urządzeń podziemnych, które nie były zgłoszone do inwentaryzacji.

zakres opracowania mapy. Stan aktualny na 15.07.2026r.



Wykonawca prac geodezyjnych:
Ntp Usługi Geodezyjne i Kartograficzne
inż. Krzysztof Marusiak
Grabowo 58 78-425
Nip: 673-172-95-75

Uwaga:
-Brak obowiązującego MPZP
-Brak informacji o wydanych w zakresie opracowania mapy
warunków zabudowy i zagospodarowania terenu

Kierownik prac geodezyjnych:
inż. Krzysztof Marusiak
upr nr 24528 , zakres: 1, 2.

Oświadczam, że mapa do celów projektowych została sporządzona w wyniku prac geodezyjnych zgłoszonych do Starosty Powiatu Bytowskiego oraz uzyskała pozytywny wynik weryfikacji	
Nazwa organu prowadzącego państwowy zasób geodezyjny i kartograficzny	STAROSTA POWIATU BYTOWSKIEGO
Identyfikator zgłoszenia pracy geodezyjnej (ID.)	6640.1388.20226
Data sporządzenia protokołu weryfikacji 17.07.2026r	
Numer oraz data wystawienia protokołu	Numer protokołu weryfikacji 6640.1388.2026_35951
NTP Usługi Geodezyjne i Kartograficzne inż. Krzysztof Marusiak Grabowo 58, 78-425 Białe Bórze NIP 6731729575 Geodeta uprawniony: inż. Krzysztof Marusiak upr.nr 24528 zakres 1,	
Jestem świadomy odpowiedzialności karnej za złożenie fałszywego oświadczenia	
GEODETA UPRAWNIONY inż. Krzysztof Marusiak nr upr. 24528	
Data i podpis Kierownika prac:17.07.2026... inż. Krzysztof Marusiak , upr.24528 zakres 1,2	

ZAKŁAD BUDOWNICTWA OGÓLNEGO mgr inż. Michał Fijałkowski, 77-100 Bytów, ul. B. Chrobrego 12, tel./fax (0-58) 828-70-40 Pracownia Projektowa "MIEŻA" 77-100 Bytów, ul. Jana Pawła 5/4, tel./fax. (0-58) 828-50-00 e-mail: sbo@sbo.pl www.sbo.pl			
Obiekt:	Budowa hali magazynowej na sprzęt i materiały na potrzeby ochrony ludności i obrony cywilnej		
Adres:	dz. nr 132/3, obr. Borzytuchom		
Nazwa rys.	Projekt zagospodarowania terenu.		
Skala:	1:500	Data: lipiec 2026	Rys.nr. 1
Branża:	Sanitarna	Projektował: mgr inż. Michał Fijałkowski POM/0053/PWOS/15	Podpis:

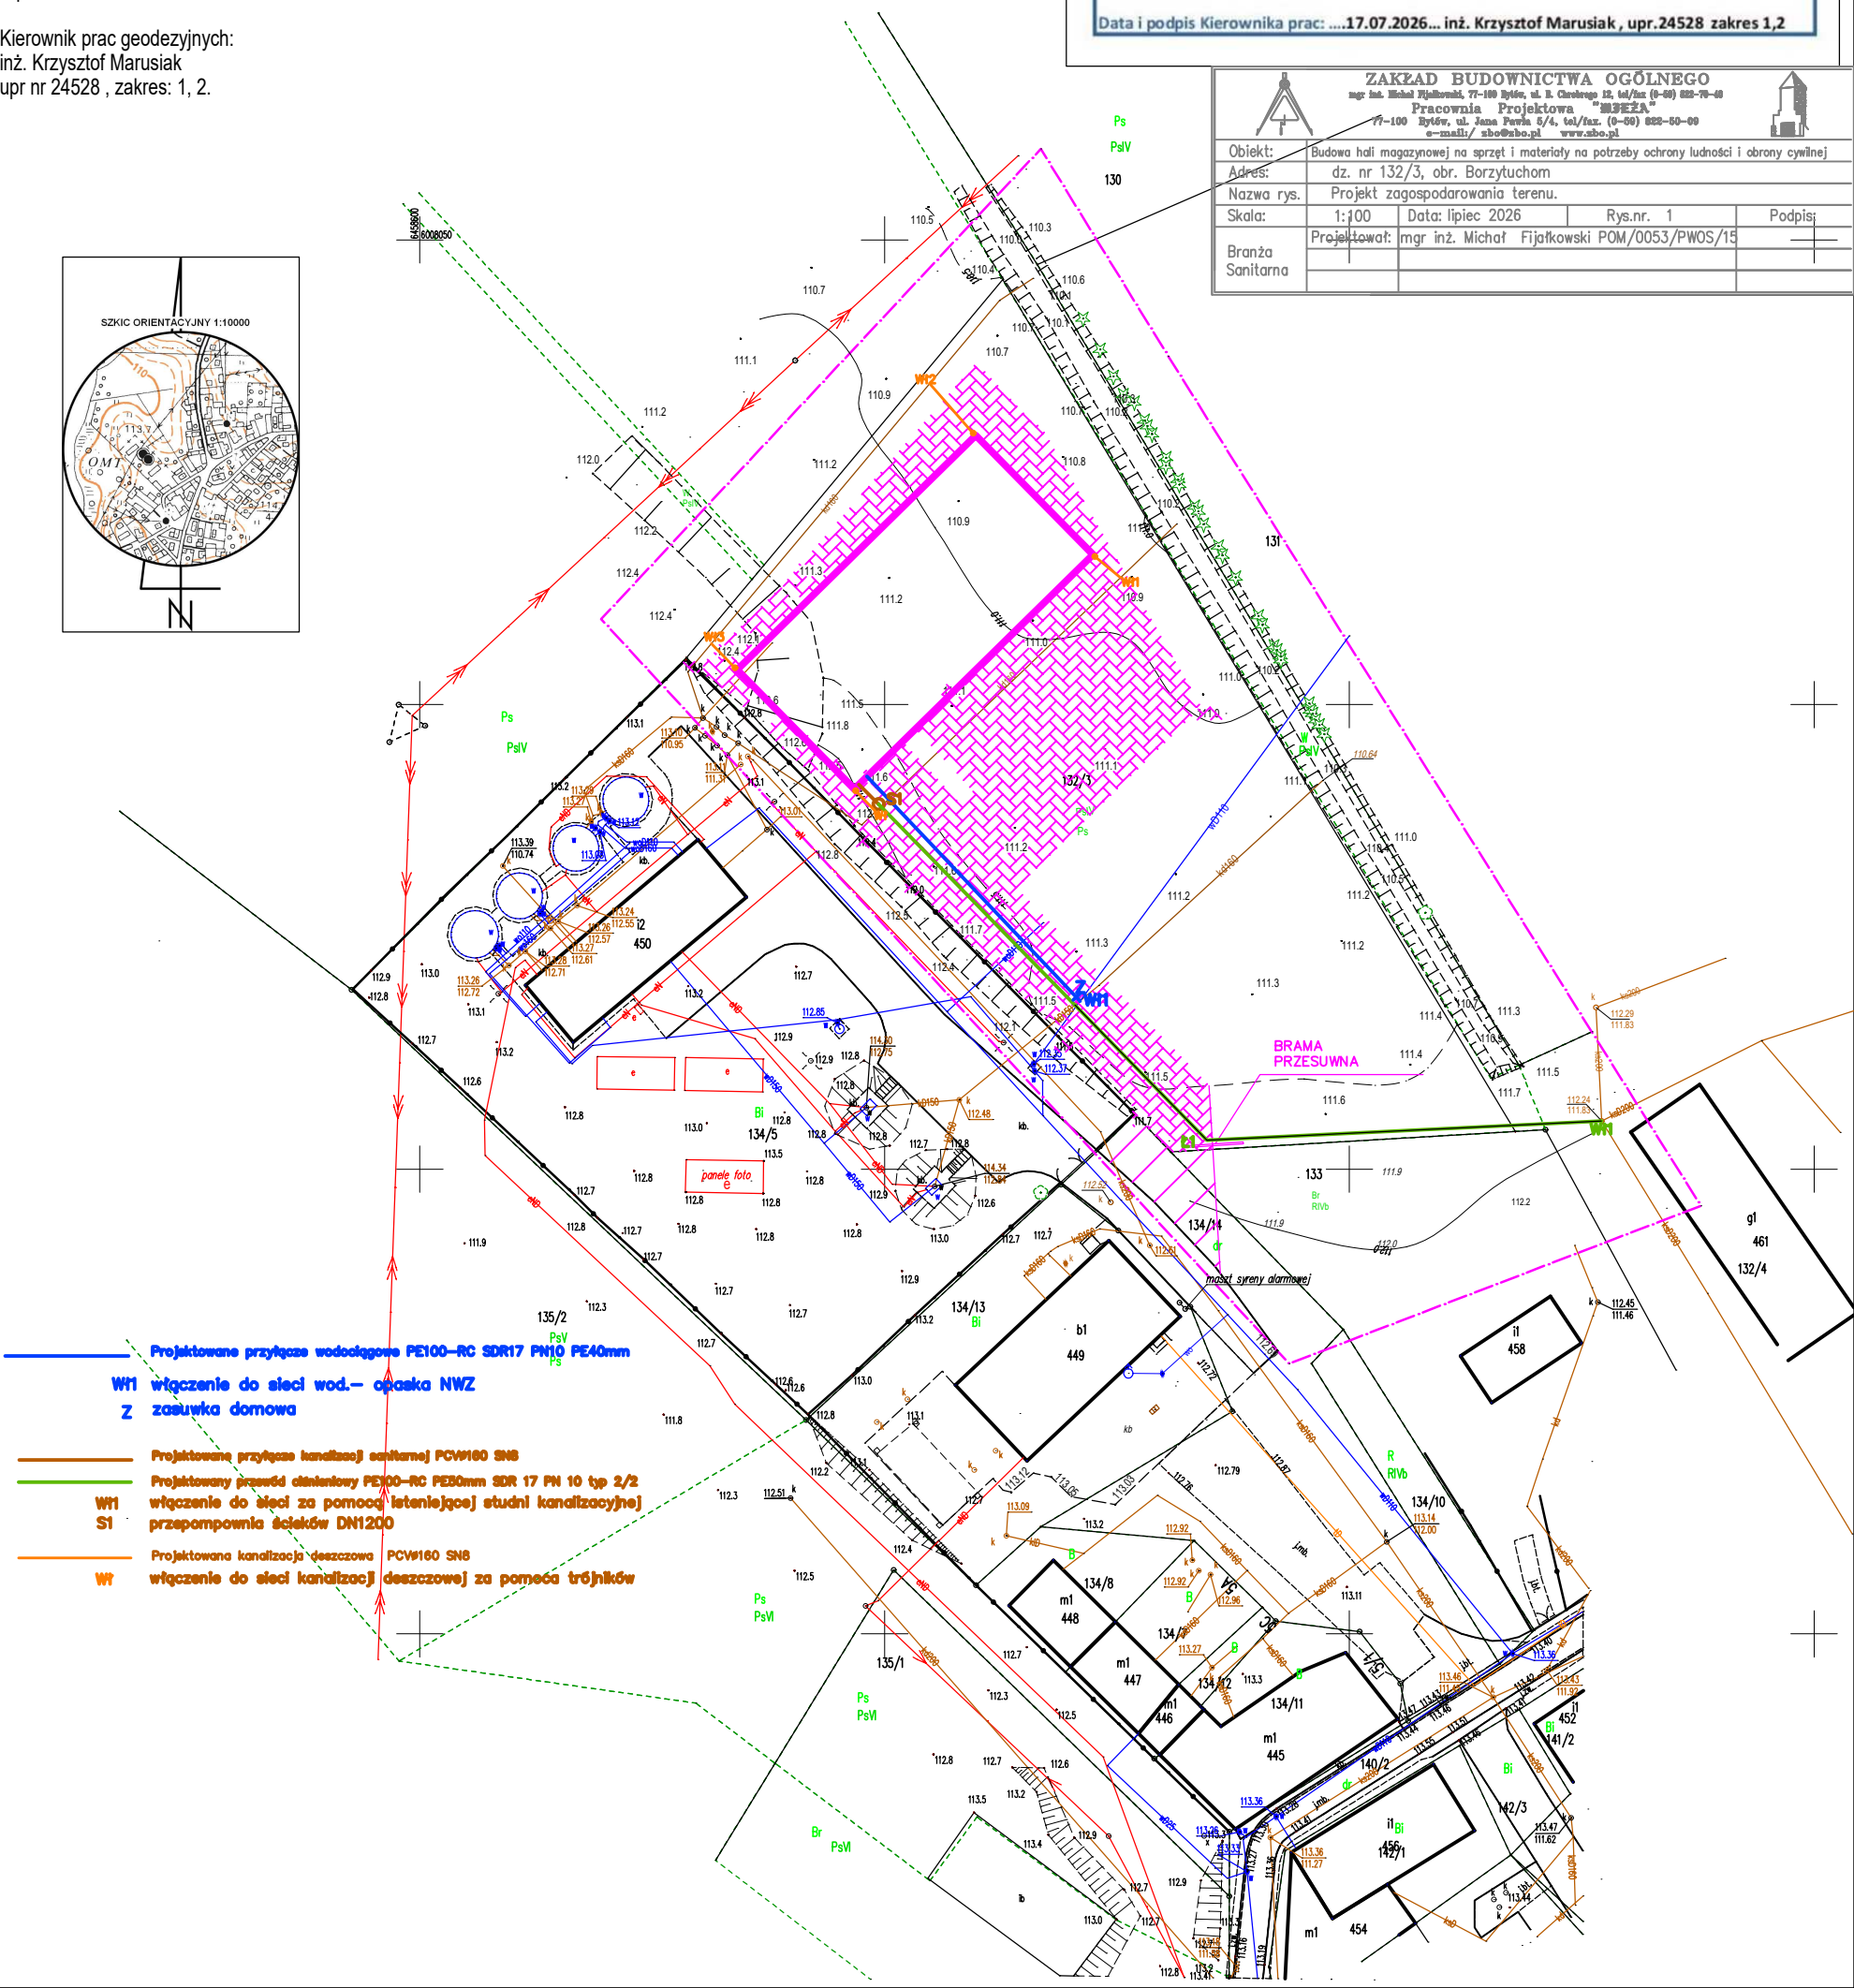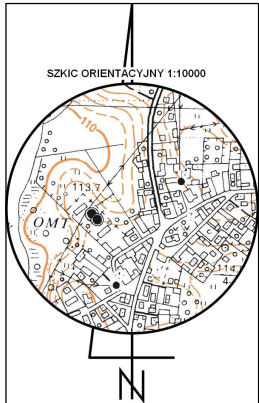

- Projektowane przyłącze wodociągowe PE100-RC SDR17 PN10 PE40mm
- WN włączenie do sieci wod.- opaska NWZ
- Z zasuwka domowa
- Projektowane przyłącze kanalizacji sanitarnej PCW160 SN8
- Projektowany przewód odpływowy PE100-RC PE200mm SDR 17 PN 10 typ 2/2
- WN1 włączenie do sieci za pomocą istniejącej studni kanalizacyjnej
- S1 przepompownia ścieków DN1200
- Projektowana kanalizacja deszczowa PCW160 SN8
- WN włączenie do sieci kanalizacji deszczowej za pomocą trójników