


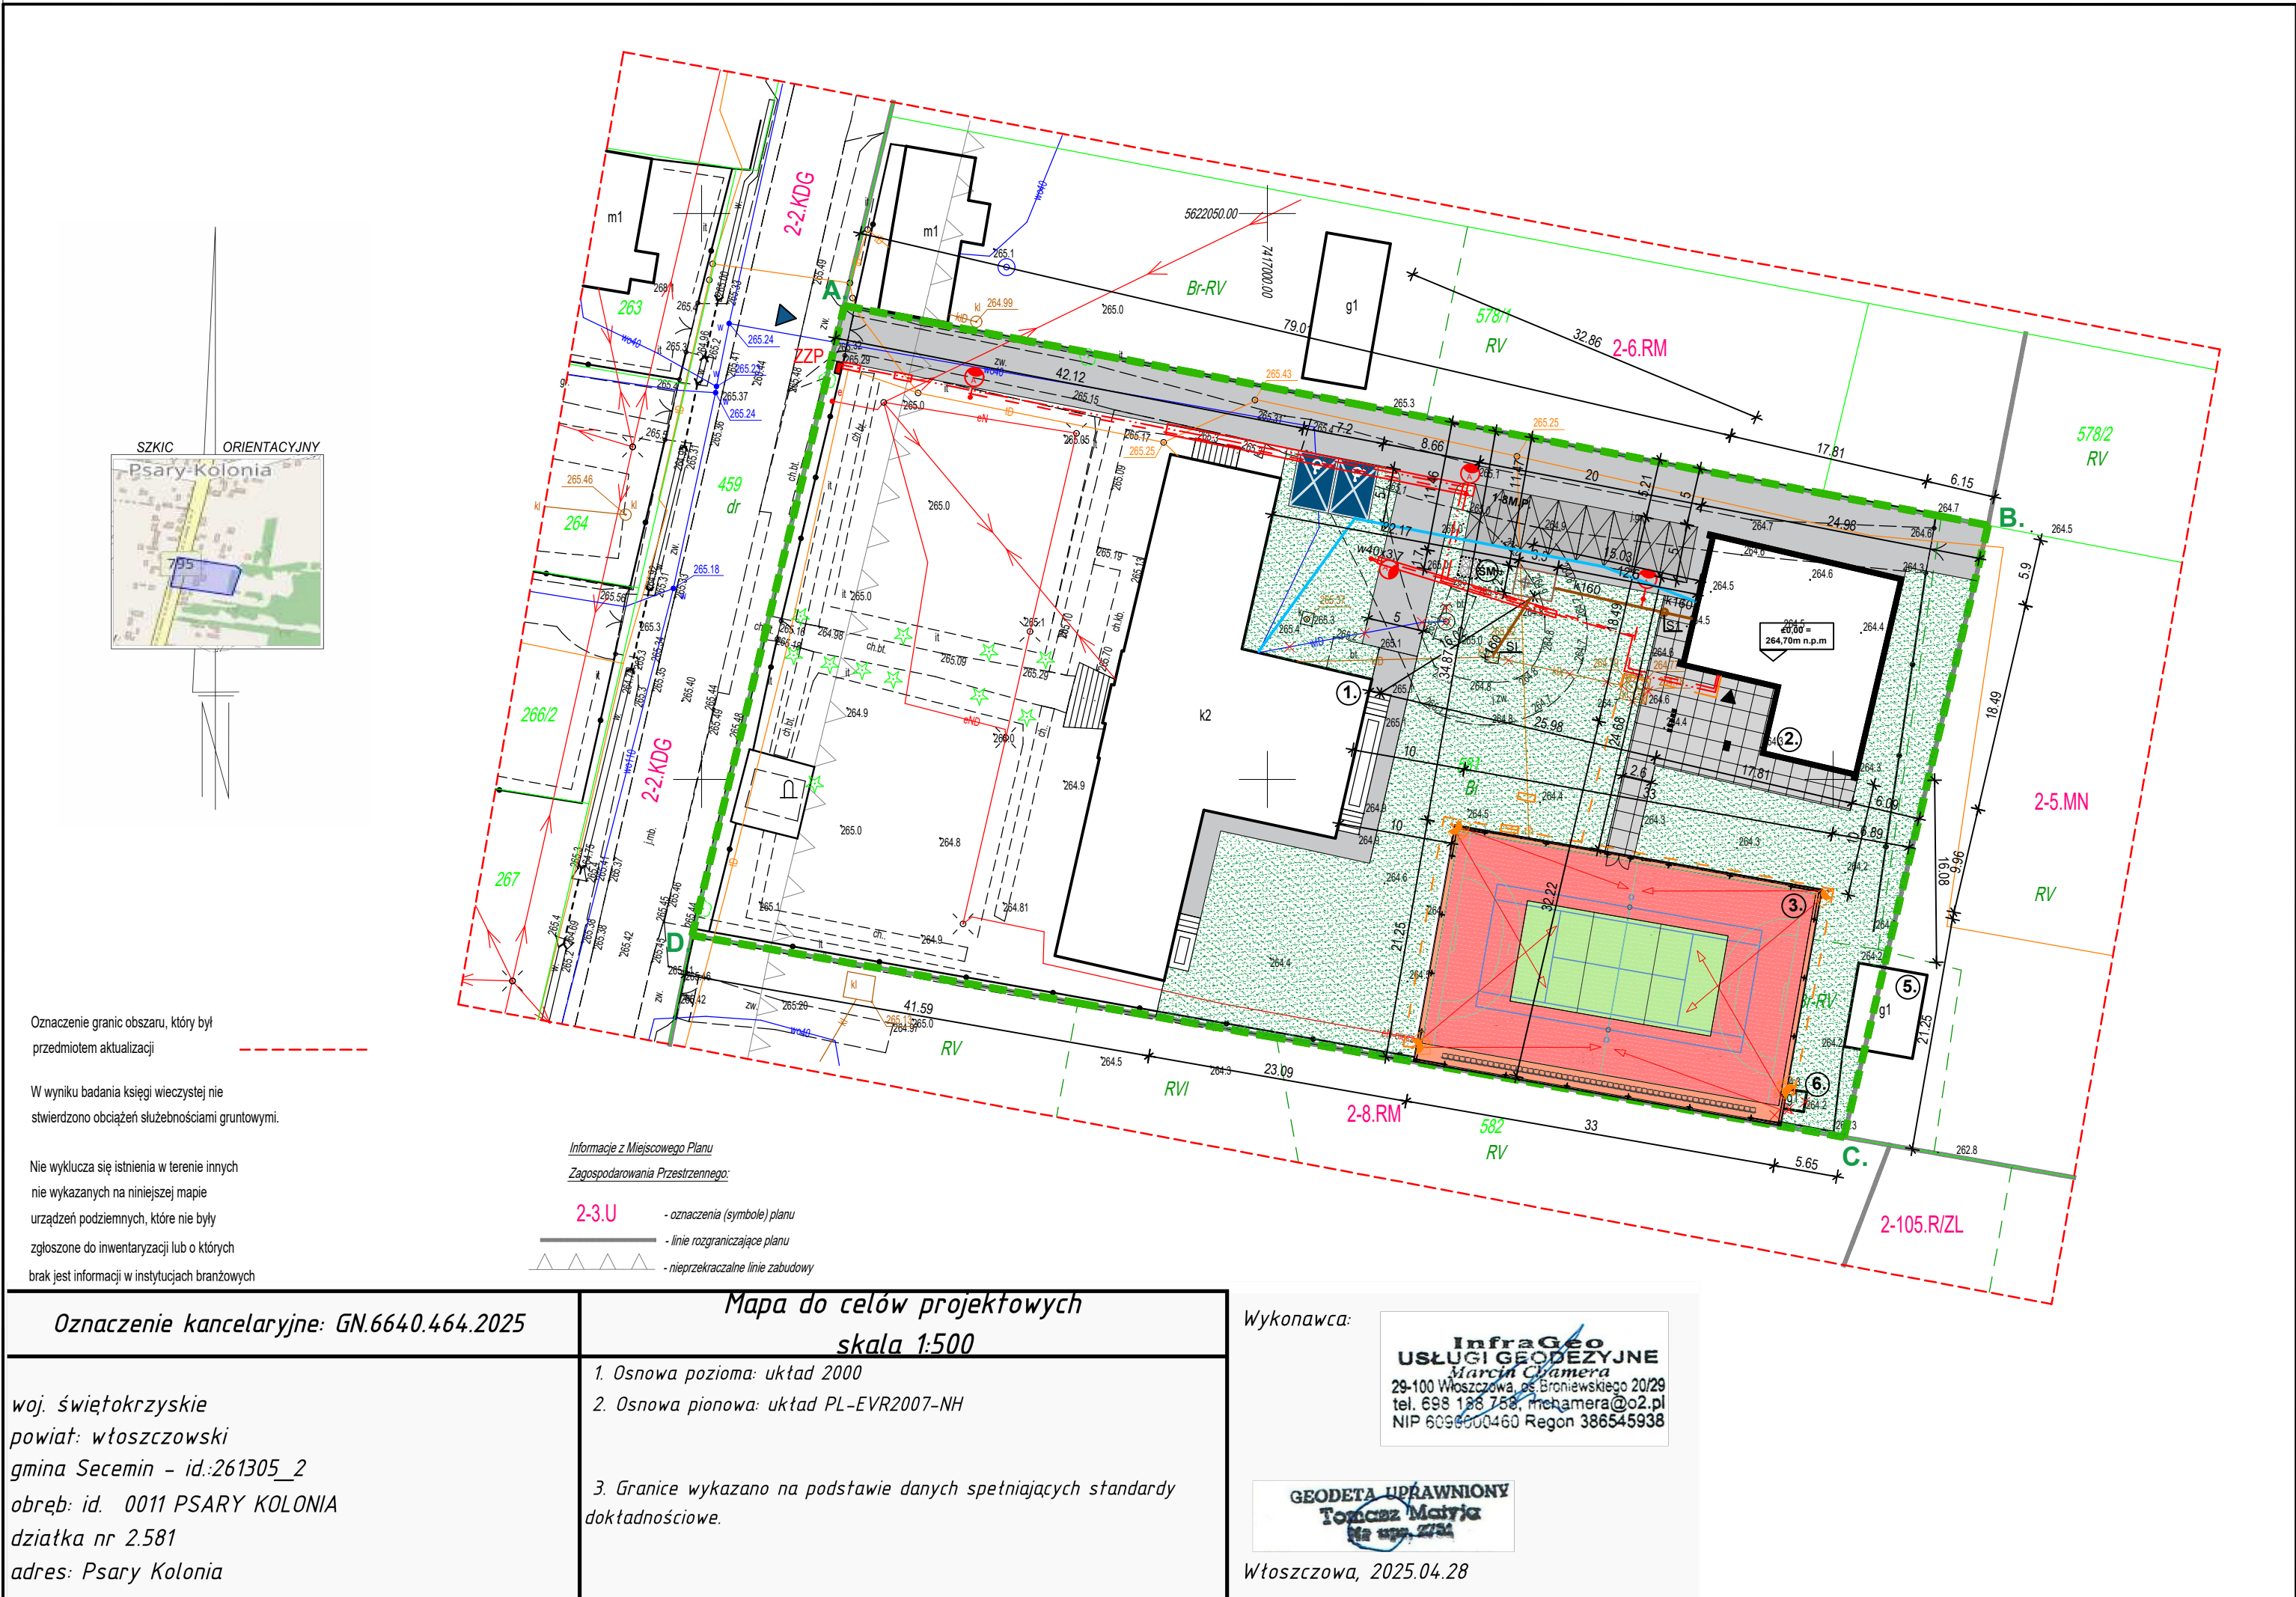

	PROJ. ZEWNĘTRZNA INSTALACJA WODOCIĄGOWA WG ODRĘBNEGO OPRACOWANIA
w40x3,5	ŚREDNICA INSTALACJA WODOCIĄGOWA - WG ODRĘBNEGO OPRACOWANIA
	PROJ. ZEWNĘTRZNA INSTALACJA KANALIZACJI SANITARNEJ WG ODRĘBNEGO OPRACOWANIA
k160	ŚREDNICA INSTALACJI KANALIZACJI SANITARNEJ - WG ODRĘBNEGO OPRACOWANIA
SI	ISTNIEJĄCA STUDNIA KANALIZACJI SANITARNEJ - WG ODRĘBNEGO OPRACOWANIA
S1	PROJ. STUDNIA KANALIZACJI SANITARNEJ WG ODRĘBNEGO OPRACOWANIA
	PROJ. STANOWISKO OŚWIETLENIOWE, H=8M, OPRAWA LED NW 32W- WG ODRĘBNEGO OPRACOWANIA
	PROJ. KABEL ELEKTRYCZNY OŚWIETLENIOWY WG ODRĘBNEGO OPRACOWANIA
	PROJ. RURY OCHRONNE TYPU DVK 75 WG ODRĘBNEGO OPRACOWANIA
Proj. ZZP	PROJ. ZESTAW ZŁĄCZENIOWO POMIAROWY WG ODRĘBNEGO OPRACOWANIA
	PROJ. KABEL ELEKTRYCZNY ZASILAJĄCY WLZ WG ODRĘBNEGO OPRACOWANIA
	PROJ. NAWIERZCHNIA UTWARDZONA -NAWIERZCHNIA POLIURETANOWA KOLOR CZERWONY
	PROJ. NAWIERZCHNIA UTWARDZONA -NAWIERZCHNIA POLIURETANOWA KOLOR ZIELONY
	PROJ. KABEL ELEKTRYCZNY OŚWIETLENIOWY
	PROJ. STANOWISKO OŚWIETLENIOWE, H=10M, OPRAWA LED NW 125W
	PROJ. NAWIERZCHNIA UTWARDZONA - WOKÓŁ BOISKA - KOSTKA BETONOWA BEZFAZOWA BEHATON GR. 8CM, KOLOR SZARY
	PROJ. ZBIORNIK NA NIECZYSTOŚCI CIEKŁE O POJ. 10M ³ WG ODRĘBNEGO OPRACOWANIA
	IST. STUDNIA DO ROZBIÓRKI WG ODRĘBNEGO OPRACOWANIA
	IST. ODCINEK INSTALACJI WODY DO ROZBIÓRKI WG ODRĘBNEGO OPRACOWANIA

BILANS TERENU	
POW. CZĘŚCI DZIAŁKI NR EWID. 581 O PRZEZNACZENIU 2-3U	5806,00m ²
POW. ZABUDOWY PROJ. BUDYNKU ŚWIETLICY	267,34m ²
POW. ZABUDOWY IST. BUDYNEK OŚRODKA REHABILITACYJNO EDUKACYJNO WYCHOWAWCZEGO	631,10m ²
POW. CZĘŚCI ZABUDOWY IST. BUD. GOSPODARCZEGO	15,75m ²
POW. PROJ.TERENÓW UTWARDZONYCH	978,70m ²
POW. PROJ. TERENU BOISKA	700,26m ²
POW. IST. TERENÓW UTWARDZONYCH	291,80m ²
POW. BIOLOGICZNIE CZYNNA	2921,05m ²
POW. ZABUDOWY ZAJMUJE 15,74% POW. TERENU INTENSYWNOŚĆ ZABUDOWY WYNOŚI 0,30 POW. BIOLOGICZNIE CZYNNA WYNOŚI 50,31% POW. TERENU	

PROJEKT ZAGOSPODAROWANIA TERENU:			
LEGENDA:			
A. B.	GRANICA TERENU OPRACOWANIA- CZĘŚĆ DZ. NR EWID 521/8		
1.	IST. BUDYNEK OŚRODKA REHABILITACYJNO EDUKACYJNO WYCHOWAWCZEGO		
2.	PROJ. BUDYNEK ŚWIETLICY WIEJSKIEJ WG ODRĘBNEGO OPRACOWANIA		
3.	PROJ. BOISKO WIELOFUNKCYJNE Z PIŁKOCHWYTAMI, WYMIARY BOISKA 19X32M		
4.	PROJ. TRYBUNY		
5.	IST. BUDYNEK GOSPODARCZY		
6.	IST. BUDYNEK GOSPODARCZY DO ROZBIÓRKI		
±0,00 = 264,70m n.p.m	PROJ. POZIOM 0.0 BUDYNKU ŚWIETLICY WIEJSKIEJ - WG ODRĘBNEGO OPRACOWANIA		
▲	PROJ. WEJŚCIE GŁÓWNE DO BUDYNKU ŚWIETLICY WIEJSKIEJ - WG ODRĘBNEGO OPRACOWANIA		
▲	IST. ZJAZD DWUKIERUNKOWY, ZWYKŁY Z DROGI PUBLICZNEJ		
	PROJ. NAWIERZCHNIA UTWARDZONA -DROGA WEWNĘTRZNA, CHODNIK - KOSTKA BETONOWA BEZFAZOWA BEHATON GR. 8CM, KOLOR SZARY WG ODRĘBNEGO OPRACOWANIA		
	PROJ. NAWIERZCHNIA UTWARDZONA -MIEJSCA POSTOJOWE DLA SAMOCHODÓW OSOBOWYCH- KOSTKA BETONOWA BEZFAZOWA BEHATON GR. 8CM, KOLOR GRAFIT- WG ODRĘBNEGO OPRACOWANIA		
	PROJ. NAWIERZCHNIA UTWARDZONA -PLAC PRZED WEJŚCIEM DO ŚWIETLICY- PŁYTY BETONOWE GR. 6CM, KOLOR SZARY WG ODRĘBNEGO OPRACOWANIA		
	POW. TERENU BIOLOGICZNIE CZYNNA		
	PROJ. 8 MIEJSC POSTOJOWYCH DLA SAMOCHODÓW OSOBOWYCH O O WYM. 2,5X5M - WG ODRĘBNEGO OPRACOWANIA		
	PROJ. NAWIERZCHNIA UTWARDZONA - 1 MIEJSC POSTOJOWE DLA OSÓB NIEPEŁNOSPRAWNYCH O WYM. 3,6x5,0M- KOSTKA BETONOWA BEZFAZOWA GR.8CM, MALOWANA FARBĄ CHEMOUTWARDZALNĄ NA CAŁEJ POWIERZCHNI NA KOLOR NIEBIESKI RAL 5010, PASY (ZNAK) KOLOR BIAŁY WG ODRĘBNEGO OPRACOWANIA		
SM	PROJ. MIEJSC GROMADZENIA ODPADÓW STAŁYCH, UTWARDZONY PLAC NA KONTENERY NA ODPADY STAŁE O WYM. 1,70x1,70M - WG ODRĘBNEGO OPRACOWANIA		
	IST. ZBIORNIK NA NIECZYSTOŚCI CIEKŁE DO DEMONTAŻU - WG ODRĘBNEGO OPRACOWANIA		
	IST. INSTALACJA KANALIZACJI SANITARNEJ DO ROZBIÓRKI - WG ODRĘBNEGO OPRACOWANIA		
NAZWA INWESTYCJI			
BUDOWA BUDYNKU BOISKA WIELOFUNKCYJNEGO PSARY KOLONIA 57, 29-145 SECEMIN CZĘŚĆ DZIAŁKI NR EWID. 2.581, OBRĘB PSARY KOLONIA INWESTOR: GMINA SECEMIN UL. STRUGA 2, 29-145 SECEMIN			
BRANŻA	IMIĘ I NAZWISKO	NR UPRAWNIEN	
ARCHITEKTURA	PROJEKTANT	mgr inż. arch WITOLD RUDECKI	4/03/SLOKK
	SPRAWDZAJĄCY	mgr inż. arch REMIGIUSZ BERESZCZAŃSKI	01/DSOKK/2019
	OPRACOWUJĄCY	mgr inż. arch JUSTYNA GONDRO	
INSTALACJE SANITARNE	PROJEKTANT	mgr inż. EVELINA IZYCKA	SLK/6257/PWBS/16
	SPRAWDZAJĄCY	mgr inż. MAŁGORZATA TKACZ	SLK/8491/PBS/24
INSTALACJE ELEKTRYCZNE	PROJEKTANT	mgr inż. MONIKA JĘDRYKA	SLK/IE/9081/15
	SPRAWDZAJĄCY	mgr inż. MARIUSZ BARDZEL	SLK/IE/3381/05
BIURO ARCHITEKTONICZNE		ARCHITEKTONIKA ul. CIECHAN 94d/42-200 CZĘSTOCHOWA 034 361 44 51 / +48 604 088 350 email: witold.rudecki@architektonika.eu	
FAZA		PROJEKT TECHNICZNY	DATA 06.2025
			SKALA 1:500
NAZWA RYSUNKU		NR RYSUNKU	
PROJEKT ZAGOSPODAROWANIA TERENU		Z-1	