

UWAGA!!!
1. Roboty budowlano - instalacyjne muszą być prowadzone z równoległą koordynacją międzybranżową.
2. W sprawach nie określonych dokumentacją obowiązującą:
- warunki techniczne wykonania i odbioru robót budowlano- montażowych - Normy Polskiego Komitetu Normalizacyjnego
- instrukcje, wytyczne, świadectwa dopuszczenia, atesty Instytutu Techniki Budowlanej - warunki techniczne producentów i dostawców materiałów budowlano instalacyjnych

Między sufitem a drzwiami należy wykonać ściany oddzielenia pożarowego o klasie odporności ogniowej REI60, uszczelnienie przejść instalacji przez ściany - zgodnie z częścią instalacyjną projektu "Projektu przebudowy przegród zew. i wew. oraz remontu budynku Ministerstwa Cyfryzacji przy ul. Królewskiej 27 w Warszawie w celu dostosowania do warunków ochrony p.poż. " z dnia 05.08.2025r.


KORYTARZ Z POMIESZCZENIAMI BIUROWYMI - POZA ZAKRESEM OPRACOWANIA

KORYTARZ Z POMIESZCZENIAMI BIUROWYMI - POZA ZAKRESEM OPRACOWANIA

A

RZUT SUFITÓW - "WEJŚCIE B"

SCHEMAT LOKALIZACJI:

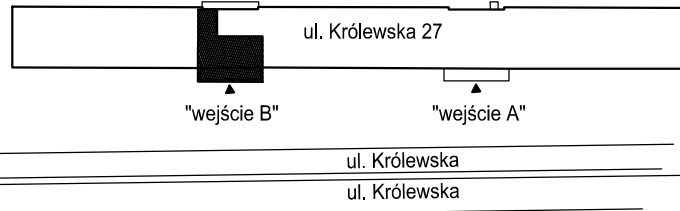

OPIS OZNACZEŃ INSTALACJI ELEKTRYCZNYCH:

⊗ WYPUST OŚWIETLENIOWY PUNKTOWY SUFITOWY
⊗ WYPUST OŚWIETLENIOWY DO ROZPROWADZENIA

⚡ WŁĄCZNIK 1-BIEGUNOWY
⚡ WŁĄCZNIK POWIĘDNYCHY SCHODOWY

UWAGA!!!

- W miejscach oznaczonych dylatacją należy użyć profili systemowych dylatacyjnych.
- Kurtyny powietrzne i ich spód licowany z sufitem podwieszanym. Wielkość otworu w suficie podwieszanym wg zaleceń producenta kurtyny.
- Między sufitem podwieszanym a listwowym należy zachować min. 1,5cm przestrzeni w celu zdejmowania listew i dostania się do przestrzeni sufitu podwieszanego. Listwy powinny zachodzić min. 5cm za pełny sufit podwieszany aby nie widzieć ich cięcia (początku i końca).

- sufit otwarty z paneli C40 (listwowego),
Trawersyna Tu/30/50

+ 3.24 - spód pełnego sufitu podwieszanego

+ 3.28 - spód ażurowego sufitu listwowego

UWAGA !!! Wszystkie wymiary należy sprawdzić w naturze.

01	Rev.	Data	Opis zmiany	Podpis
Adres inwestycji:				
DZ. NR EWID. 3; UL. KRÓLEWSKA 27			OBREB EWID. 5-03-07	
WARSZAWA			JEDNOSTKA EWID. 146510_8	
POWIAT M.ST. WARSZAWA			DZIELNICA ŚRÓDMIEŚCIE	
Projektant		mgr inż. arch. Adam Wasilewski		Nr uprawnień
		upr. w specjalności architektonicznej		St -475/90
Inwestor:		BUDYNEK BIUROWY		
Skarb Państwa - Ministerstwo Cyfryzacji		ul. Królewska 27, 00-060 Warszawa		
Tytuł opracowania:		Branża: ARCHITEKTURA		
EKSPERTYZA TECHNICZNA I PROJEKT PRZEBUDOWY		Faza: PROJ. BUDOWLANY		
I MODERNIZACJI HALLU (KLATKA B) W BUDYNKU		Przy ul. Królewskiej 27		
Nazwa rysunku:		RZUT SUFITÓW		Nr rys.
				06.2026
				Skala: 1:50
				A1.5