


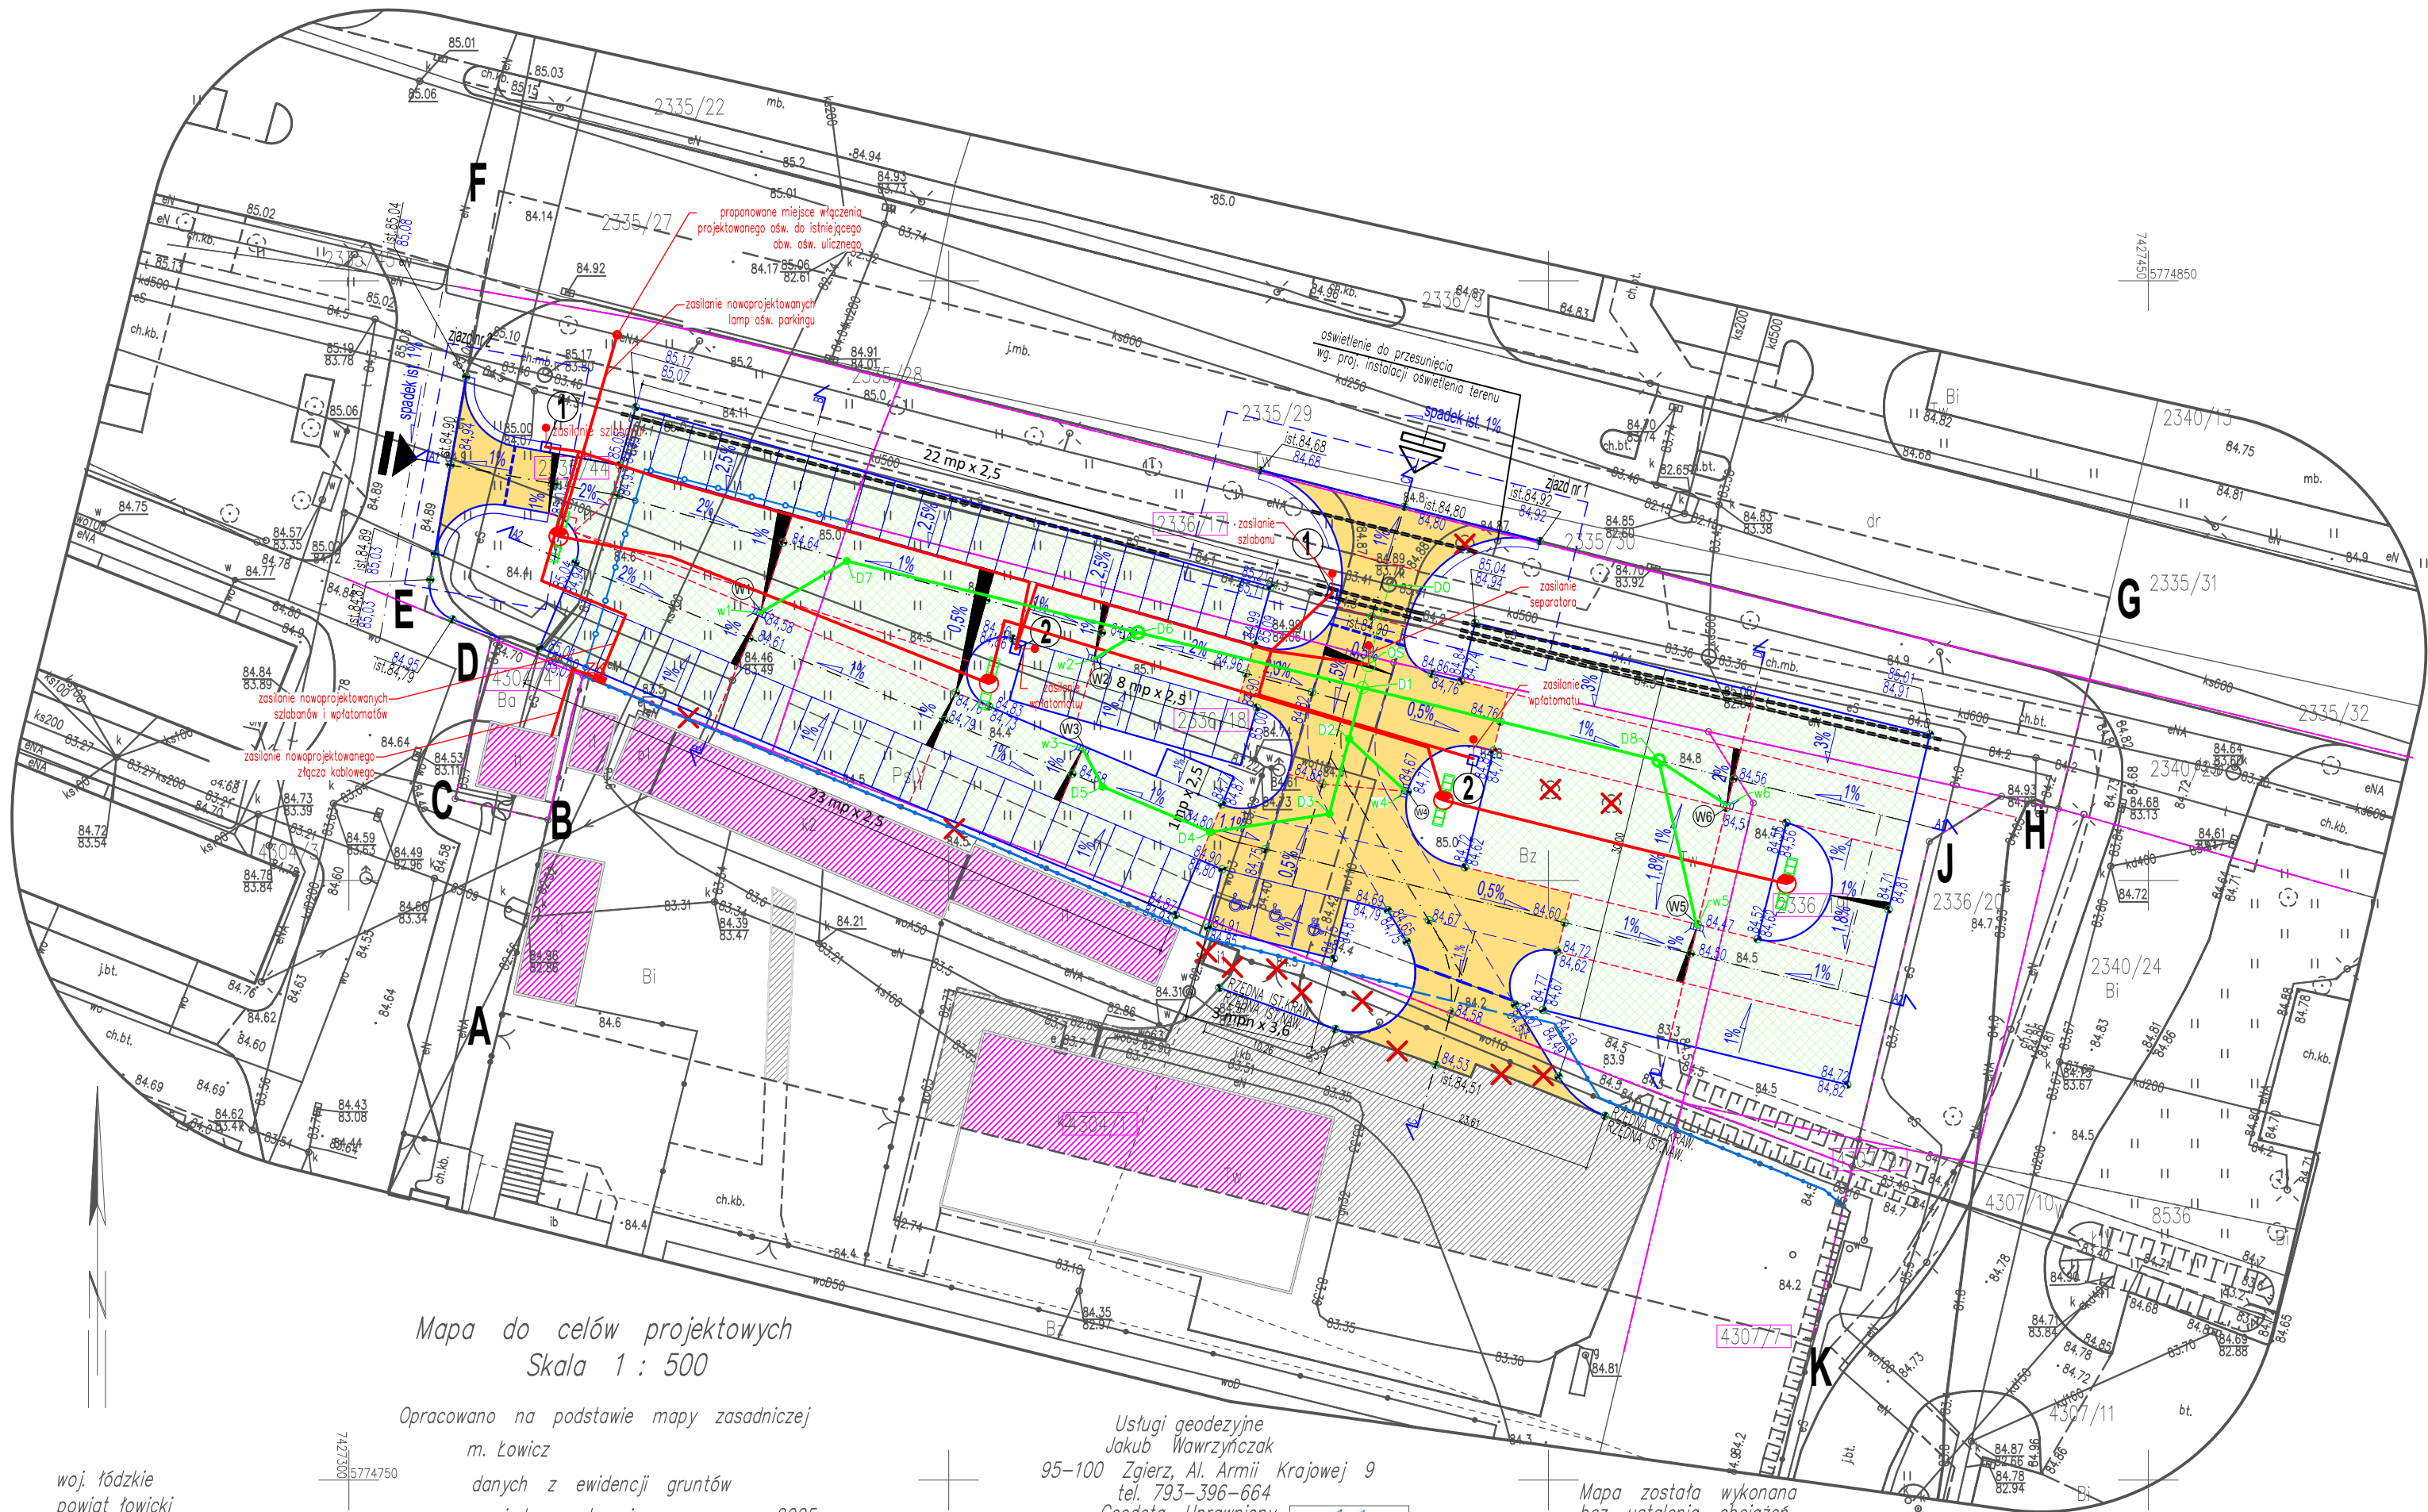

Mapa do celów projektowych
Skala 1 : 500

Opracowano na podstawie mapy zasadniczej
m. Łowicz
danych z ewidencji gruntów
oraz wywiadu w terenie w czerwcu 2025 r.
ID Nr GKN.6642.1.1158.2025
układ współrzędnych 2000-poziom odniesienia PL-EVRF2007-NH

Usługi geodezyjne
Jakub Wawrzyniak
95-100 Zgierz, Al. Armii Krajowej 9
tel. 793-396-664
Geodeta Uprawniony
inż. Jakub Wawrzyniak
Rej. G.U.G. i K. 22786
Zgierz, 16-06-2025 r. I. ks. rob.2928



Mapa została wykonana
bez ustalenia obciążień
służebnościami gruntowymi.

Nie wyklucza się istnienia w terenie innych
przewodów o których brak jest informacji
w instytucjach branżowych .
Wynika to z zasłyszności historycznych lub
niedopełnienia przepisów zgłoszenia
do inwentaryzacji .
(Ustawa Prawo Geodezyjne i Kartograficzne
DZ. U. z 2010r. Nr 193 pozycja 1287)

woj. łódzkie
powiat łowicki
m. Łowicz 100501_1
obręb 100501_1.0008 S-8
działki wg zakresu

Jestem Świadomy odpowiedzialności karnej za złożenie fałszywych oświadczeń. Oświadczam, że operat techniczny zawierający rezultaty prac geodezyjnych w wyniku których powstał niniejszy dokument uzyskał pozytywny wynik weryfikacji.	
Identyfikator zgłoszenia prac geodezyjnych	GKN.6642.1.1158.2025
Organ służby geodezyjnej, który otrzymał zgłoszenie	Starosta Łowicki
Wykonawca prac geodezyjnych	Usługi Geodezyjne Jakub Wawrzyniak
Nr oraz data sporządzenia dokumentu zawierającego wynik pozytywnej weryfikacji	PROTOKÓŁ NR GKN.6642.1.1158.2025_25.06.2025
Imię nazwisko oraz nr uprawnień zawodowych kierownika prac	



podstawa prawna: Ustawa z dnia 17 maja 1989 r. Prawo geodezyjne i kartograficzne art. 42 ust. 4

- LEGENDA:
- ABCD.... zakres opracowania
 - działki objęte opracowaniem
 - linia rozgraniczająca tereny o różnym przeznaczeniu
 - elementy likwidowane
 - nawierzchnia utwardzona (zakres prac)
 - z kostki betonowej szarej
 - nawierzchnia z kraty ECO
 - nawierzchnia utwardzona istniejąca
 - budynki w zakresie opracowania
 - miejsca parkingowe zwykłe
 - miejsca parkingowe dla NPS
 - zjazd przebudowa
 - zjazd projektowany
 - wpusty kanalizacyjne
 - słup oświetleniowy 9m
 - oprawa led na wysięgniku na słupie 79W 9949lm 4000K
 - szlaban
 - 1 pobór biletów
 - 2 wpłatomat
 - w1 wpusty drogowe
 - ===== przepust w osłonowej rurze AROT
 - projektowane ogrodzenie z bramą przesuwną
 - Przyłącze kanalizacji deszczowej wg odrębnego opracowania
 - Studnia przyłączeniowa dla przyłącza kanalizacji deszczowej wg odrębnego opracowania
 - Separator lamelowy z osadnikiem wg odrębnego opracowania
 - Opis zewnętrznej instalacji kanalizacji deszczowej
 - Zewnętrzna instalacja kanalizacji deszczowej PVCØ200 lite SN8, PVCØ160 lite SN12
 - w1 Podłączenie wpustu deszczowego DN500 z osadnikiem piasku
 - Studnia rewizyjna DN425 /DN1000, właz żeliwny klasy D400
 - Projektowane przyłącze energetyczne nn w całości ułożone w rurze DVK
 - Projektowane złącze kablowe
 - Projektowany wypust zasilania

Niniejszy projekt został sporządzony na kopii mapy do celów projektowych.

Poświadczam za zgodność z oryginałem.
Rafał Marciniak

 BIPROINSTAL Sp. z o.o. tel. 514 908 159, e-mail: rafal.marciniak@biproinstal.pl			
PROJEKT: Budowa parkingu przy stadionie od strony ul. Starzyńskiego w Łowiczu			
LOKALIZACJA INWESTYCJI: ul. Starzyńskiego, 99-400 Łowicz		Identyfikator działki: 100501_1.0008, 100501_1.0009 Województwo: łódzkie Powiat: łowicki Gmina: Łowicz Dzielnica: 0008 Śródmieście, 0003 Koszki Numer działki: 2335/44, 2336/17, 2336/18, 2336/19, 4304/7, 4304/4, 4307/7, 4307/9	
INWESTOR: Miasto Łowicz Plac Stary Rynek 1, 99-400 Łowicz			
TYTUŁ RYSUNKU: PROJEKT ZAGOSPODAROWANIA TERENU			
PROJEKTANT BRANŻA ARCHITEKTONICZNA: mgr inż. arch. Piotr Juszczak		UPRAWNIENIA: 88/01/Wł	PODPIS:
PROJEKTANT BRANŻA SANITARNA: mgr inż. Rafał Marciniak		UPRAWNIENIA: MAZ/0425/PWS/15	PODPIS:
PROJEKTANT BRANŻA DROGOWA: mgr inż. bud. Andrzej Makaryk		UPRAWNIENIA: LBS/0060/PBM/18	PODPIS:
PROJEKTANT BRANŻA ELEKTRYCZNA: mgr inż. Robert Nawrot		UPRAWNIENIA: L00/5078/PWE/23	PODPIS:
ASISTENT PROJEKTANTA: mgr inż. Michał Świątczak		UPRAWNIENIA:	PODPIS:
BRANŻA: WIELOBRANŻOWA	FAZA: PZT	DATA: 07.2025	ROZMIAR ARKUSZA: 420x594
		SKALA: 1:500	NR RYSUNKU: 201