


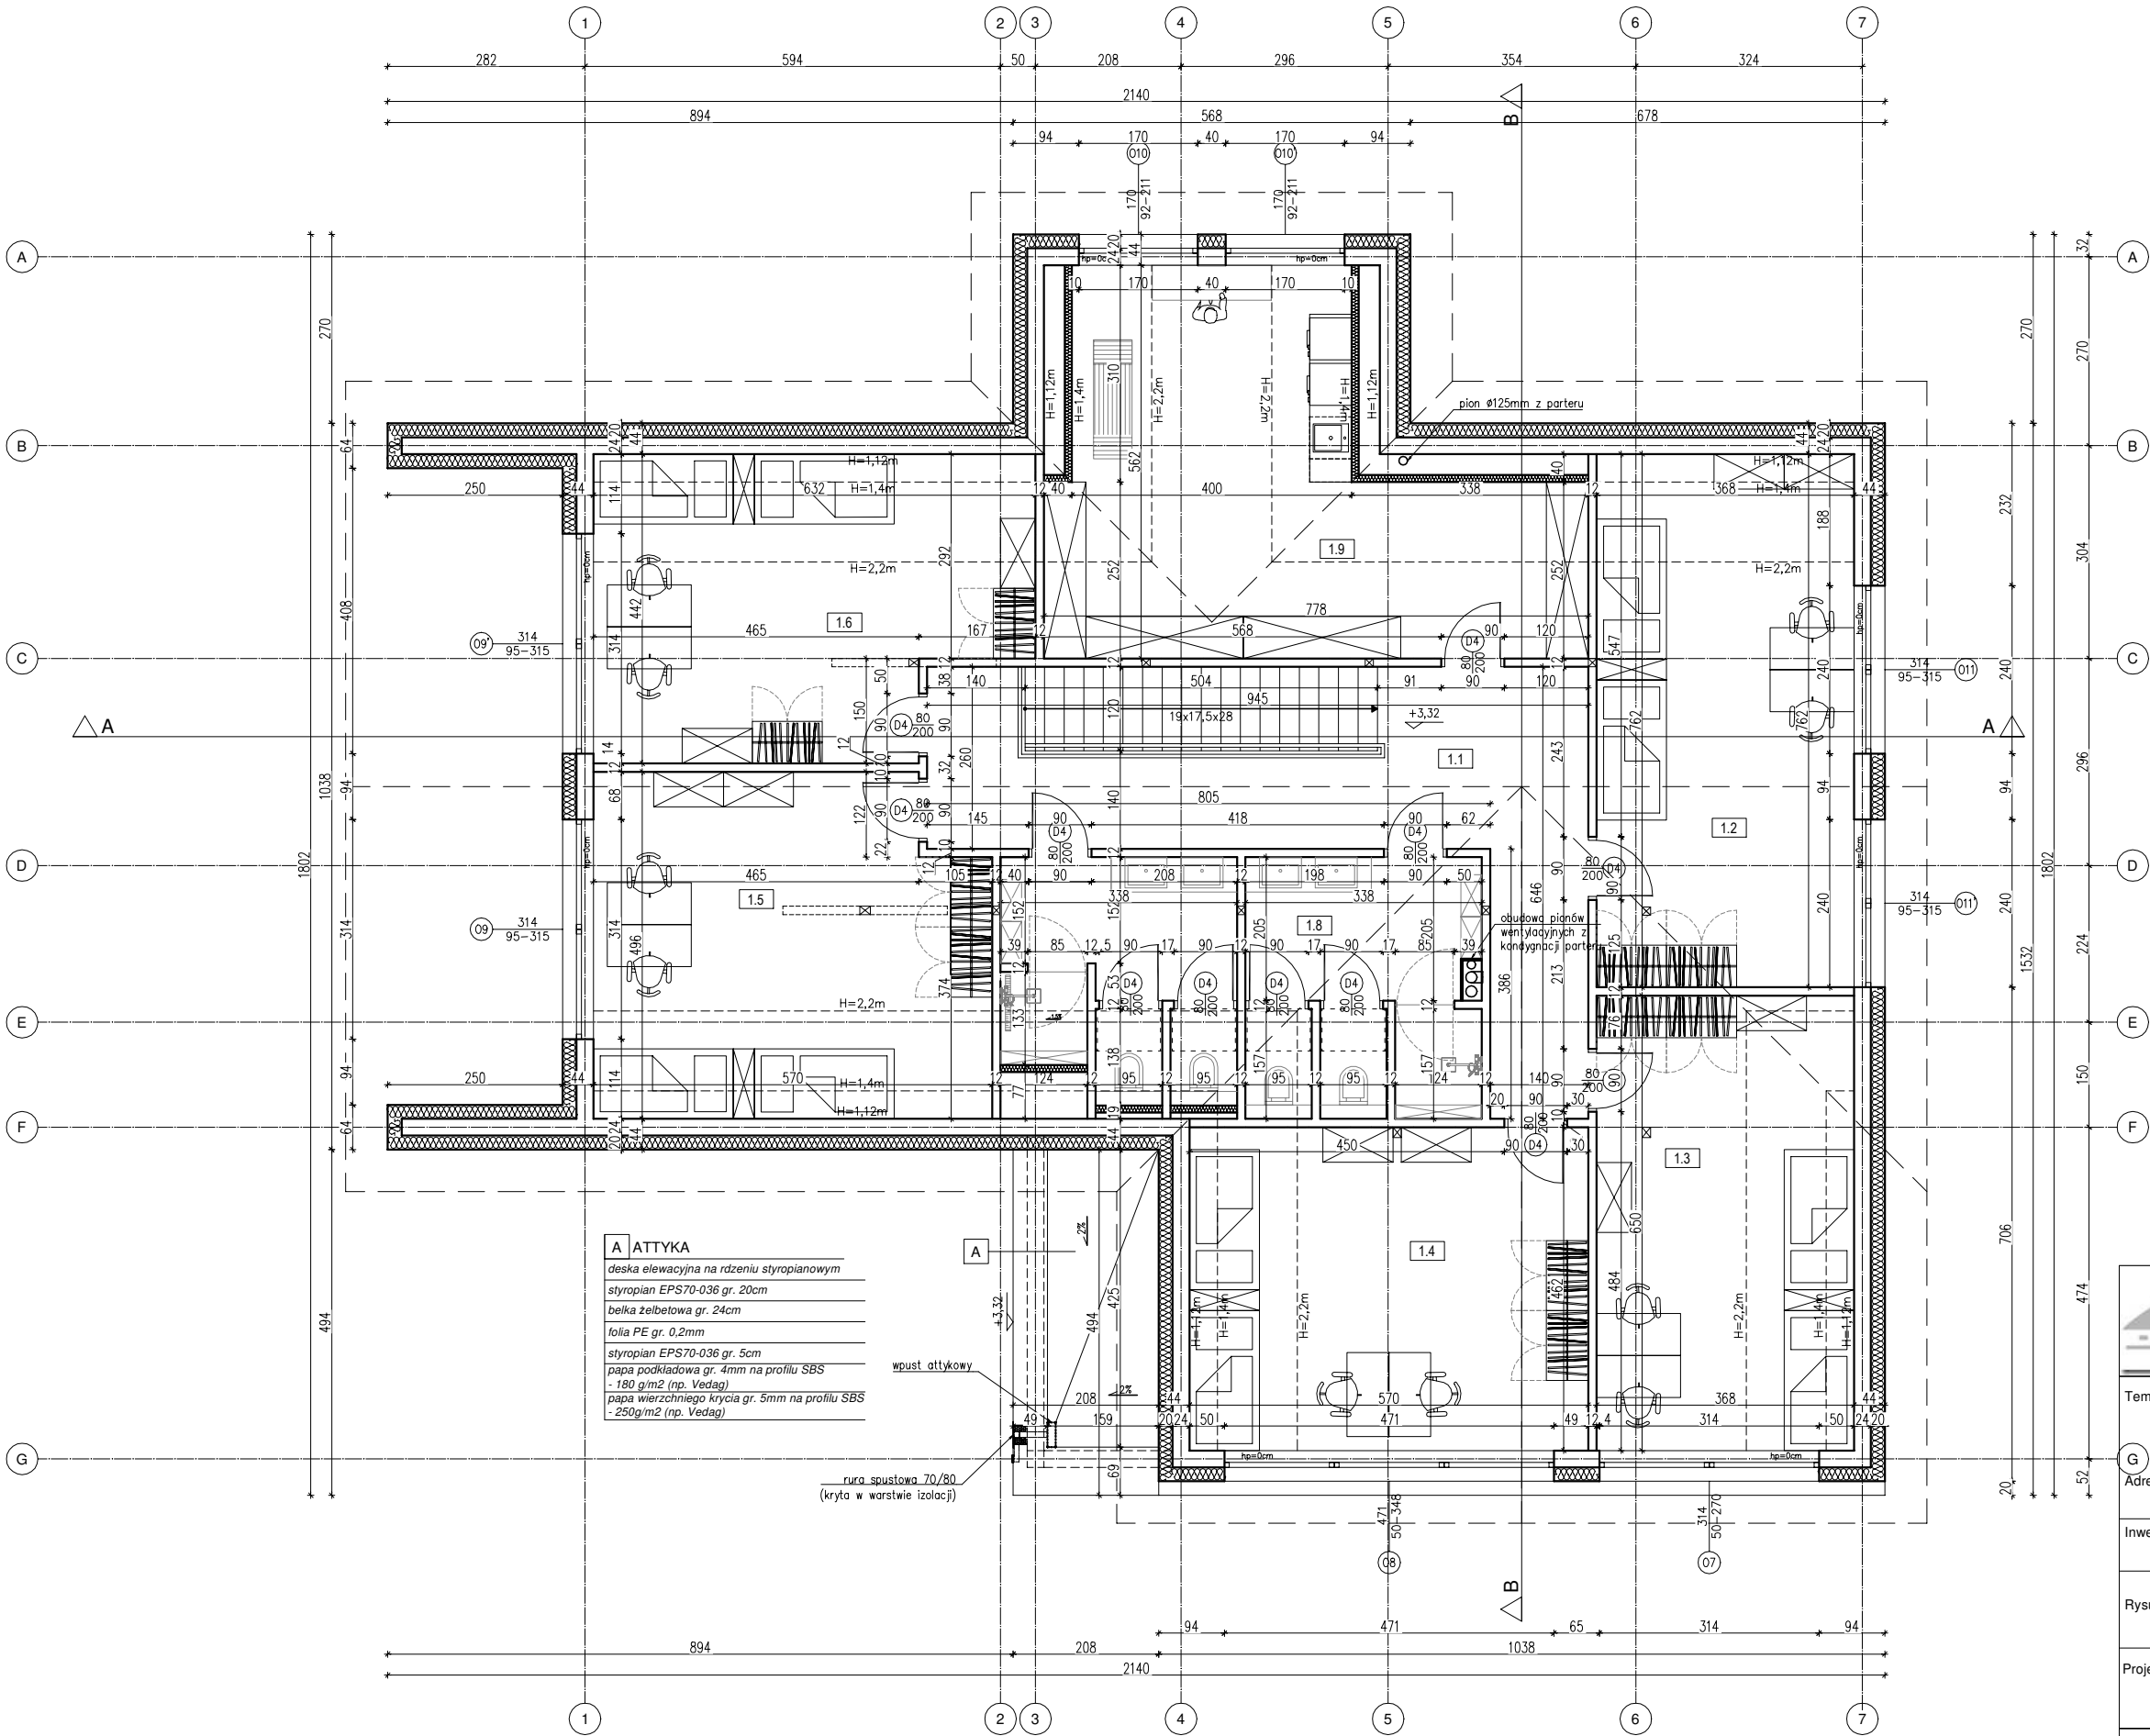

ZESTAWIENIE POWIERZCHNI		
Nr., Ozn.	Nazwa pomieszczenia	Powierzchnia użytkowa [m²]
1.1	Komunikacja z klatką schodową	29,50
1.2	Sypialnia	24,22
1.3	Sypialnia	17,84
1.4	Sypialnia	21,64
1.5	Sypialnia	21,25
1.6	Sypialnia	19,09
1.7	Łazienka	8,44
1.8	Łazienka	11,23
1.9	Pralnia	24,79
SUMA		178,00



PNB Projektowanie i Nadzór Budowlany
Wiesław Dąbrowski
ul. Przykop 2, 87-300 Brodnica
tel. 605-325-232 e-mail: w.dabrowski77@wp.pl

Temat: Budowa Rodzinnego Domu dziecka w powiecie Brodnickim wraz z infrastrukturą towarzyszącą

Adres: 87-313 Brzozie
dz. nr 404/35
obręb 0001 Brzozie, Gmina Brzozie, powiat Brodnicki

Inwestor: Powiat Brodnicki
ul. Kamionka 18, 87-300 Brodnica

Rysunek: Rzut piętra

Projektant : mgr inż. Zdzisław Świerczyński
nr upr. BP-RN-V/30/TO/84
do projektowania w specjalności konstrukcyjno-budowlanej bez ograniczeń

Opracowanie : mgr inż. Wiesław Dąbrowski
nr upr. KUP/0113/PBKb/16
do projektowania w specjalności konstrukcyjno-budowlanej bez ograniczeń

Data: 05.2025

Skala: 1:100

Branża: Architektura

Nr rys: A2