


RZUT DACHU
skala 1:100

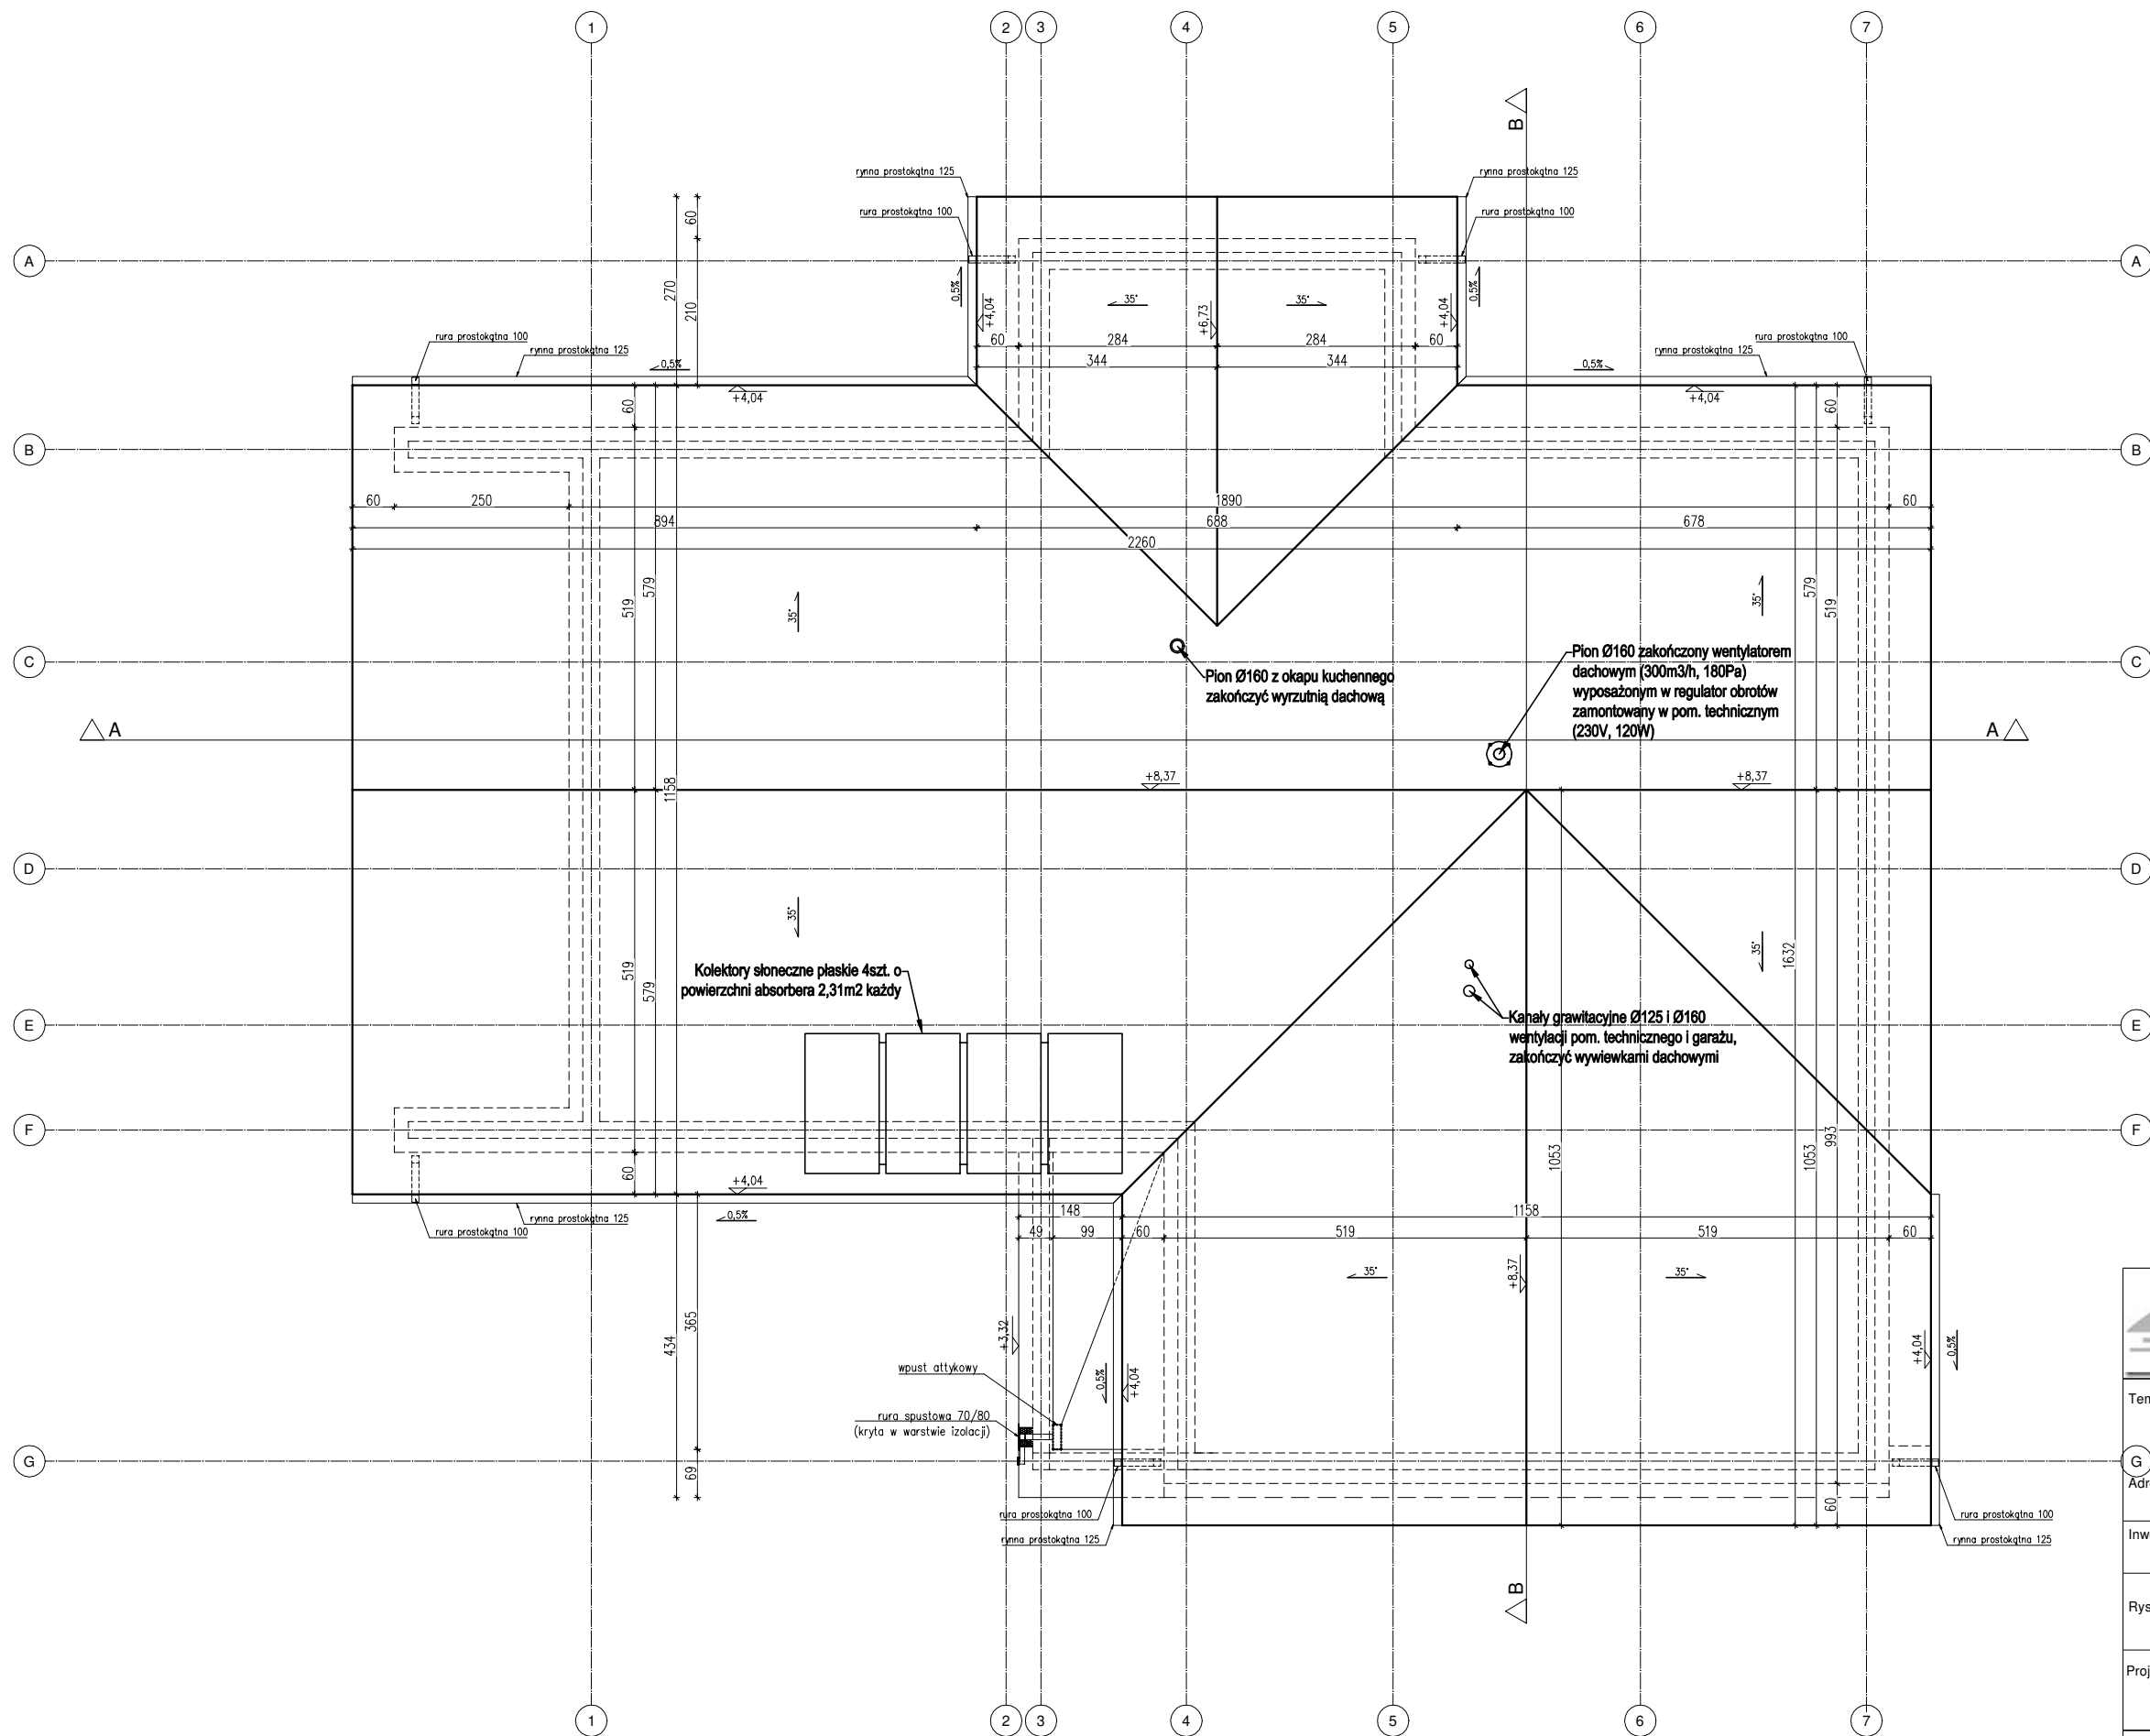

		PNB Projektowanie i Nadzór Budowlany Wiesław Dąbrowski ul. Przykop 2, 87-300 Brodnica tel. 605-325-232 e-mail: w.dabrowski77@wp.pl	
Temat:		Budowa Rodzinnego Domu dziecka w powiecie Brodnickim wraz z infrastrukturą towarzyszącą 87-313 Brzozie dz. nr 404/35 obręb 0001 Brzozie, Gmina Brzozie, powiat Brodnicki	
Adres:		Powiat Brodnicki ul. Kamionka 18, 87-300 Brodnica	
Inwestor:		Powiat Brodnicki ul. Kamionka 18, 87-300 Brodnica	
Rysunek:		Rzut dachu	
Projektant :		mgr inż. Zdzisław Świerczyński nr upr. BP-RN-V/30/TO/84 <i>do projektowania w specjalności konstrukcyjno-budowlanej bez ograniczeń</i>	Podpisy:
Opracowanie :		mgr inż. Wiesław Dąbrowski nr upr. KUP/0113/PBKb/16 <i>do projektowania w specjalności konstrukcyjno-budowlanej bez ograniczeń</i>	
Data:	Skala:	Branża:	Nr rys:
05.2025	1:100	Architektura	A3