

MAPA DO CELÓW PROJEKTOWYCH

WOJEWÓDZTWO KUJAWSKO - POMORSKIE

POWIAT BRODNIČKI

JEDNOSTKA EWIDENCYJNA	IDENTYFIKATOR	040204_2
	NAZWA	BRZOSIE
OBRĘB EWIDENCYJNY	IDENTYFIKATOR	040204_2.0001
	NAZWA	BRZOSIE
DZIAŁKA EWIDENCYJNA	IDENTYFIKATOR	040204_2.0001.404/35
	NUMER	404/35
DZIAŁKA EWIDENCYJNA	POW. DZIAŁKI	0.2000 ha

OZNACZENIE KRAJOWA MAPY ZAS.	6.198.34.17.4.4	SKALA MAPY	1:500
------------------------------	-----------------	------------	-------

Nazwa i adres biura projektanta	2000/6	02/04/25
Współrzędne	PL-EVRF2007-NH	GG.6640.1.943.2025

Oznaczenie granic obszarów będących przedmiotem aktualizacji:

GEODETA
Mariusz Łęgowski

Geodeta Uprawniony
mgr inż. Jacek Łęgowski
Nr upr. 15557

UWAGI :

- W obszarze opracowania nie było żadnych obiektów stałych i ruchomych, które mogłyby być przedmiotem projektu.
- Nie wskazuje się istnienia w terenie żadnych obiektów stałych i ruchomych, które mogłyby być przedmiotem projektu.
- Wskazano na niniejszej mapie granice nieruchomości, które zostały wyznaczone w terenie i zostały określone w niniejszym projekcie.
- W obszarze opracowania nie było żadnych obiektów stałych i ruchomych, które mogłyby być przedmiotem projektu.
- Trasę mapy do celów projektowych aktualizacji na dn. 06.05.2025 r.

Oświadczam, że niniejszy dokument został opracowany w wyniku prac geodezyjnych i kartograficznych, których rezultaty zawiera operat techniczny pozytywnie zweryfikowany przez organ służby geod. i kartograf.


Oświadczam, że jestem świadomy odpowiedzialności karnej za złożenie fałszywego oświadczenia.

Powyższe oświadczenie jest równoważne z klauzulą urzędową, o której mowa w art. 40 ust. 3 pkt 2 art. 8 art. 12b ust. 5a-5c ustawy Prawo geodezyjne i kartograficzne (Dz.U. z 2020 r. poz. 782 z późn. zm.)

Identyfikator zgłoszenia prac geodezyjnych	GG.6640.1.943.2025
Organ służby geodezyjnej, który otrzymał zgłoszenie prac geodezyjnych	Starosta Brodnicki
Wykonawca prac geodezyjnych	GEO-PROJEKT PLUS Mariusz Łęgowski
Numery oraz data wystawienia pozytywnego protokołu weryfikacji prac geodezyjnych	GG.6640.1.943.2025_1 2025-05-12
Imię i nazwisko kierownika prac oraz nr uprawnień zawodowych	Geodeta Uprawniony mgr inż. Jacek Łęgowski Nr upr. 15557

PLAN ZAGOSPODAROWANIA TERENU

skala 1:50

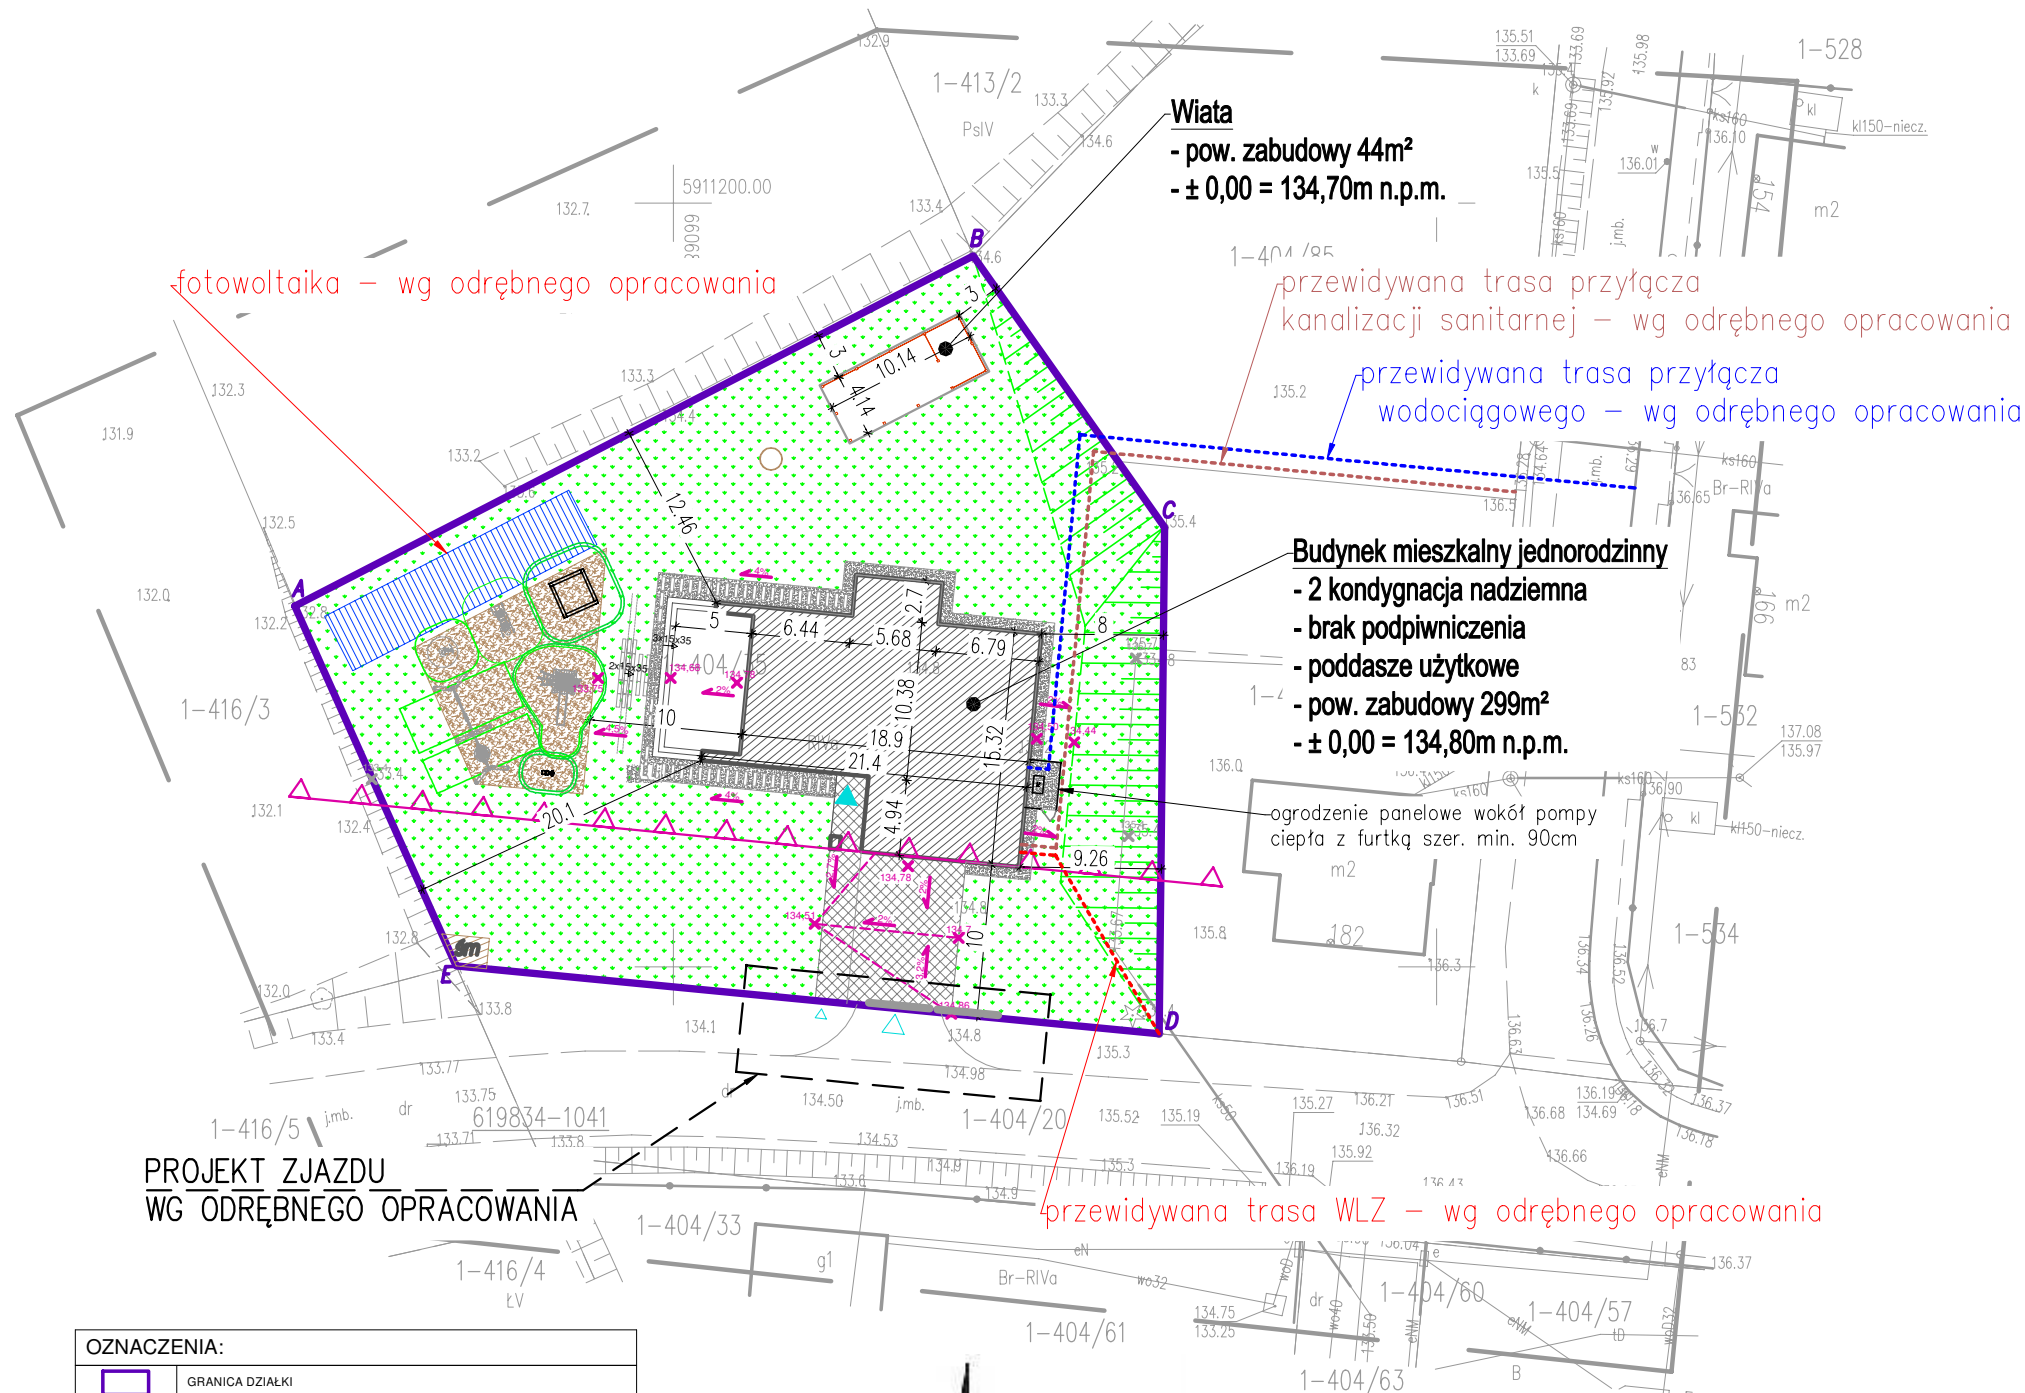

PROJEKT ZJAZDU WG ODRĘBNEGO OPRACOWANIA

OZNACZENIA:	
	GRANICA DZIAŁKI
	OBSZAR OBJĘTY OPRACOWANIEM
	NIEPRZEKRACZALNA LINIA ZABUDOWY - nie wyznacza się
	PROJEKTOWANY BUDYNEK
	WIATA
	FOTOWOLTAIKA
	RZĘDNA PODLOGI PARTERU
	GŁÓWNE WEJŚCIE DO BUDYNKU
	WEJŚCIE / WJAZD NA DZIAŁKĘ
	TERENY UTWARDZONE
	OPASKA ZWIROWA
	TEREN REKREACYJNY
	MIEJSCE NA OGNISKO
	MIEJSCE GROMADZENIA ODPADÓW
	ZIELEŃ NISKA (trawa, krzewy ozdobne - słabo rosnące)
	MIEJSCE POSTOJOWE
	PROJEKTOWANE RZĘDNE TERENU
	ISTNIEJĄCE RZĘDNE TERENU



PNB Projektowanie i Nadzór Budowlany
Wiesław Dąbrowski
ul. Przykop 2, 87-300 Brodnica
tel. 605-325-232 e-mail: w.dabrowski77@wp.pl

Temat :	Budowa Rodzinnego Domu dziecka w powiecie Brodnickim wraz z infrastrukturą towarzyszącą		
Adres :	87-313 Brzozie dz. nr 404/35 obręb 0001 Brzozie, Gmina Brzozie, powiat Brodnicki		
Inwestor :	Powiat Brodnicki ul. Kamionka 18, 87-300 Brodnica		
Rysunek :	Plan zagospodarowania terenu		
Projektant :	mgr inż. Zdzisław Świerczyński nr upr. BP-RN-V/30/TO/84 do projektowania w specjalności konstrukcyjno-budowlanej bez ograniczeń	Podpis :	
Opracowanie:	mgr inż. Wiesław Dąbrowski nr upr. KUP/0113/PBKb/16 do projektowania w specjalności konstrukcyjno-budowlanej bez ograniczeń		
Data :	05.2025	Skala :	1:500
		Branża :	Architektura
		Nr rysunku :	Z1