
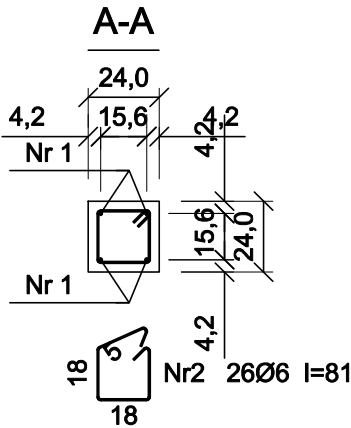


Słup S-1.1
skala 1:25

- UWAGI:
1. Wymiary podano w [cm], jeżeli nie określono inaczej.
 2. Rzędne wysokościowe podano w [m], jeżeli nie określono inaczej.
 3. Rysunek bezwzględnie rozpatrywać łącznie z rysunkami architektonicznymi.
 4. Średnice wewnętrznego zagięcia prętów - (jeżeli nie podano inaczej):
4Ø dla Ø < 20mm
7Ø dla Ø => 20mm
 5. Wymiary prętów podano po obrysie zewnętrznym, sumaryczna długość pręta jest sumą długości osiowych
 6. Kierunek prętów nośnych (głównych) - po krótszej rozpiętości między podporami
 7. Otulina zbrojenia - 2cm
 8. Minimalna długość zakładu - 50Ø

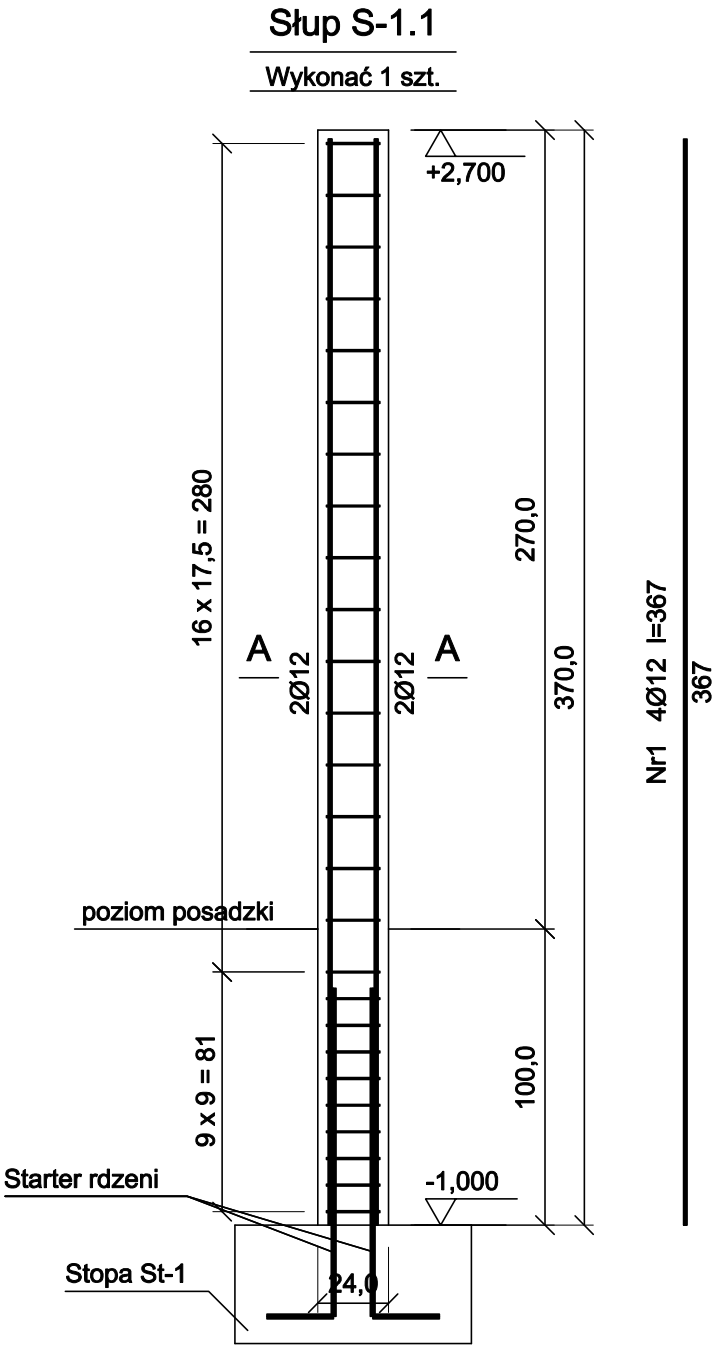

Wykaz zbrojenia

Nr	Średnica [mm]	Długość [cm]	Liczba [szt.]			Długość całkowita [m]		
			prętów w 1 elemencie	elementów	całkowita prętów	RB500W	St3SX-b	
						Ø12	Ø6	
Słup S-1.1 - wykonać 1 szt.								
1	12	367	4	1	4	14,68		
2	6	81	26	1	26		21,06	
Długość całkowita wg średnic						[m]	14,7	21,1
Masa 1 m pręta						[kg/m]	0,888	0,222
Masa prętów wg średnic						[kg]	13,1	4,7
Masa prętów wg gatunków stali						[kg]	13,1	4,7
Masa całkowita						[kg]	18	

UWAGA: Długość pręta jest długością obliczoną na podstawie wymiarów w osi pręta (metoda B wg EN ISO 3766)

BETON: C30/37 (B37)
STAL: zbrojenie główne: AIIIN (RB500W)
strzemiona: A1 (St3SX-b)
OTULINA: 30mm

		PNB Projektowanie i Nadzór Budowlany Wiesław Dąbrowski ul. Przykop 2, 87-300 Brodnica tel. 605-325-232 e-mail: w.dabrowski77@wp.pl	
Temat:	Budowa Rodzinnego Domu dziecka w powiecie Brodnickim wraz z infrastrukturą towarzyszącą 87-313 Brzozie		
Adres:	dz. nr 404/35 obręb 0001 Brzozie, Gmina Brzozie, powiat Brodnicki		
Inwestor:	Powiat Brodnicki ul. Kamionka 18, 87-300 Brodnica		
Rysunek:	Słup S-1.1		
Projektant :	mgr inż. Wiesław Dąbrowski nr upr. KUP/0113/PBKb/16 do projektowania w spójności konstrukcyjno-budowlanej bez ograniczeń		Podpisy:
Data:	05.2025	Skala: 1:25	Branża: Konstrukcja
			Nr rys: K-13