
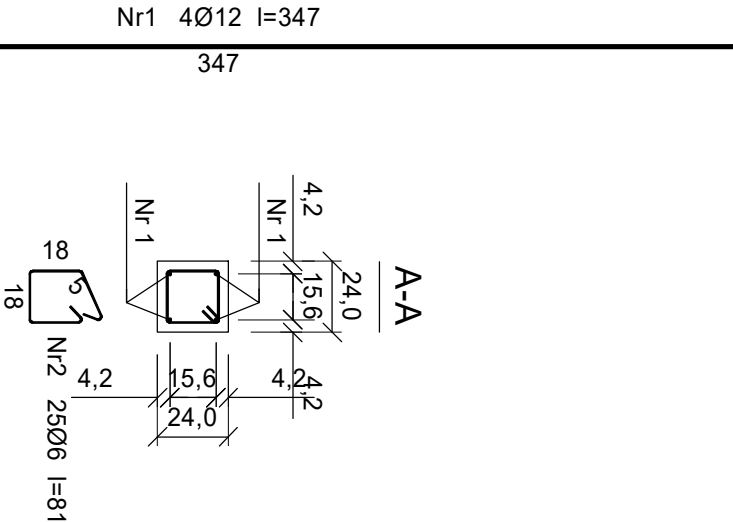


Rdzeń R-1.1

skala 1:25

Rdzeń R-1.1

Wykonać 2 szt.

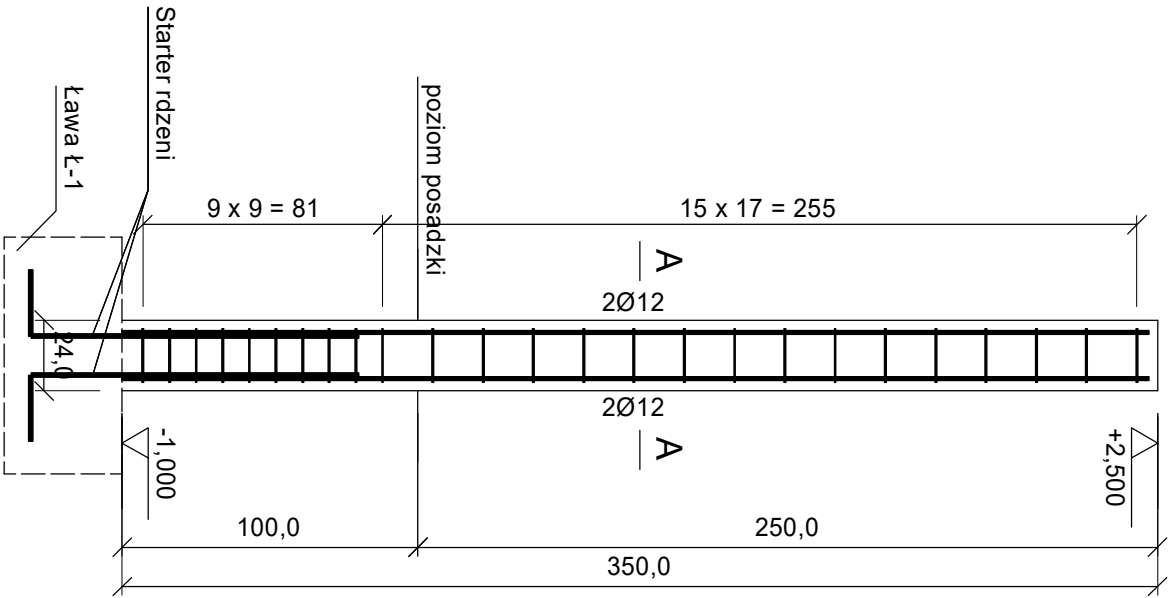

Wykaz zbrojenia

Nr	Średnica [mm]	Długość [cm]	Liczba [szt.]			Długość całkowita [m]		
			prętów w 1 elemencie	elementów	całkowita prętów	RB500W Ø12	St3SX-b Ø6	
Rdzeń R-1.1 - wykonać 2 szt.								
1	12	347	4	2	8	27,76		
2	6	81	25	2	50		40,50	
Długość całkowita wg średnic						[m]	27,8	40,5
Masa 1 m pręta						[kg/m]	0,888	0,222
Masa prętów wg średnic						[kg]	24,7	9,0
Masa prętów wg gatunków stali						[kg]	24,7	9,0
Masa całkowita						[kg]	34	

UWAGA: Długość pręta jest długością obliczoną na podstawie wymiarów w osi pręta (metoda B wg EN ISO 3766)

- UWAGI:
- Wymiary podano w [cm], jeżeli nie określono inaczej.
 - Rzędne wysokościowe podano w [m], jeżeli nie określono inaczej.
 - Rysunek bezwzględnie rozpatrywać łącznie z rysunkami architektonicznymi.
 - Średnice wewnętrznego zagięcia prętów - (jeżeli nie podano inaczej):
4Ø dla Ø < 20mm
7Ø dla Ø => 20mm
 - Wymiary prętów podano po obrysie zewnętrznym, sumaryczna długość pręta jest sumą długości osiowych
 - Kierunek prętów nośnych (głównych) - po krótszej rozpiętości między podporami
 - Otulina zbrojenia - 2cm
 - Minimalna długość zakładu - 50Ø

			PNB Projektowanie i Nadzór Budowlany Wiesław Dąbrowski ul. Przykop 2, 87-300 Brodnica tel. 605-325-232 e-mail: w.dabrowski77@wp.pl		
Temat:			Budowa Rodzinnego Domu dziecka w powiecie Brodnickim wraz z infrastrukturą towarzyszącą		
Adres:			87-313 Brzozie dz. nr 404/35 obręb 0001 Brzozie, Gmina Brzozie, powiat Brodnicki		
Inwestor:			Powiat Brodnicki ul. Kamionka 18, 87-300 Brodnica		
Rysunek:			Rdzeń R-1.1		
Projektant:			mgr inż. Wiesław Dąbrowski nr upr. KUP/0113/PBKb/16 do projektowania w szczególności konstrukcyjno-budowlanej bez ograniczeń		
Data:			05.2025		
Strala:		1:25		Branża:	
				Konstrukcja	
			Nr rys:		
			K-14		