
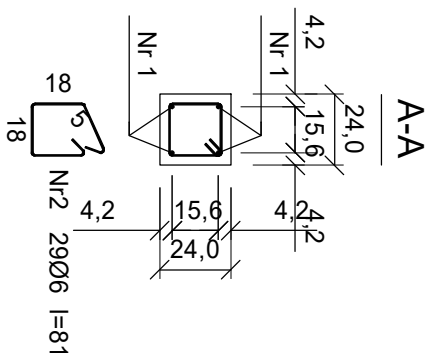


Rdzeń R-3.1

Wykonać 3 szt.

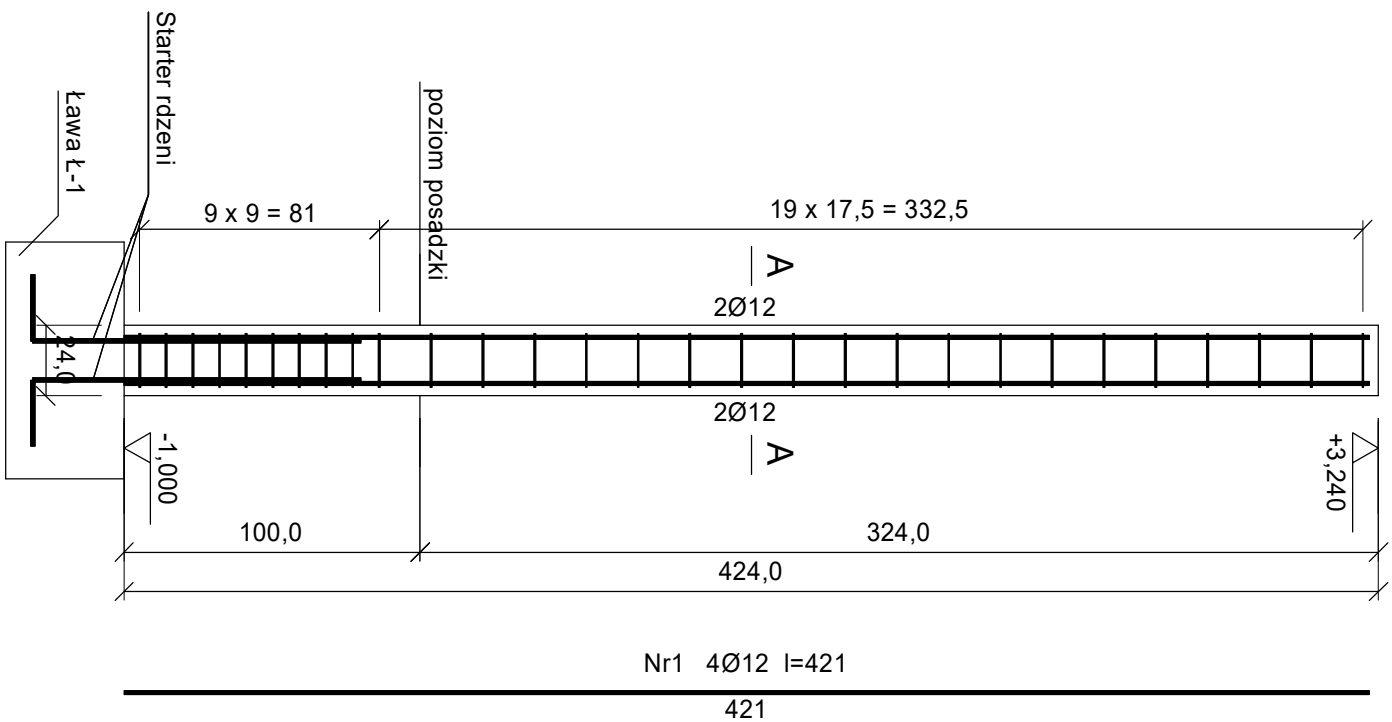

Wykaz zbrojenia

Nr	Średnica [mm]	Długość [cm]	Liczba [szt.]			Długość całkowita [m]		
			prętów w 1 elemencie	elementów	całkowita prętów	RB500W	Si3SX-b	
Rdzeń R-3.1 - wykonać 3 szt.								
1	12	421	4	3	12	50,52		
2	6	81	29	3	87		70,47	
Długość całkowita wg średnic						[m]	50,6	70,5
Masa 1 m pręta						[kg/m]	0,888	0,222
Masa prętów wg średnic						[kg]	44,9	15,7
Masa prętów wg gatunków stali						[kg]	44,9	15,7
Masa całkowita						[kg]	61	

UWAGA: Długość pręta jest długością obliczoną na podstawie wymiarów w osi pręta (metoda B wg EN ISO 3766)

Rdzeń R-3.1

skala 1:25

UWAGI:

1. Wymiary podano w [cm], jeżeli nie określono inaczej.
2. Różne wysokościowe podano w [m], jeżeli nie określono inaczej.
3. Rysunek bezwzględnie rozpatrywać łącznie z rysunkami architektonicznymi.
4. Średnice wewnętrzne zagłębienia prętów - (jeżeli nie podano inaczej):
 - 4Ø dla $\varnothing < 20\text{mm}$
 - 7Ø dla $\varnothing \Rightarrow 20\text{mm}$
5. Wymiary prętów podano po obrysie zewnętrznym, sumaryczna długość pręta jest sumą długości osiowych
6. Kierunek prętów nośnych (głównych) - po krótszej rozpiętości między podporami
7. Otulina zbrojenia - 2cm
8. Minimalna długość zakładu - 50Ø

		PNB Projektowanie i Nadzór Budowlany Wiesław Dąbrowski ul. Przykop 2, 87-300 Brodnica tel. 605-325-232 e-mail: w.dabrowski77@wp.pl	
Temat:	Budowa Rodzinnego Domu dziecka w powiecie Brodnickim wraz z infrastrukturą towarzyszącą 87-313 Brozno dz. nr 404/35 obręb 0001 Brozno, Gmina Brozno, powiat Brodnicki		
Adres:			
Inwestor:	Powiat Brodnicki ul. Kamionka 18, 87-300 Brodnica		
Rysunek:	Rdzeń R-3.1		
Projektant:	mgr inż. Wiesław Dąbrowski nr upr. KUP/0113/P/BKb/16 do projektowania w szczególności kosztorysowo-budowlanej branż ogólnodostępnej		Podpis:
Data:	05.2025	Skala: 1:25	Branda: Konstrukcja Nr rys.: K-16