
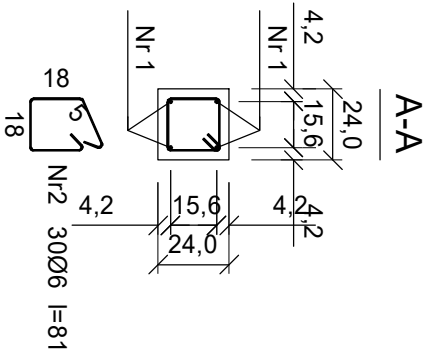


Rdzeń R-4.1

skala 1:25

Rdzeń R-4.1

Wykonać 3 szt.

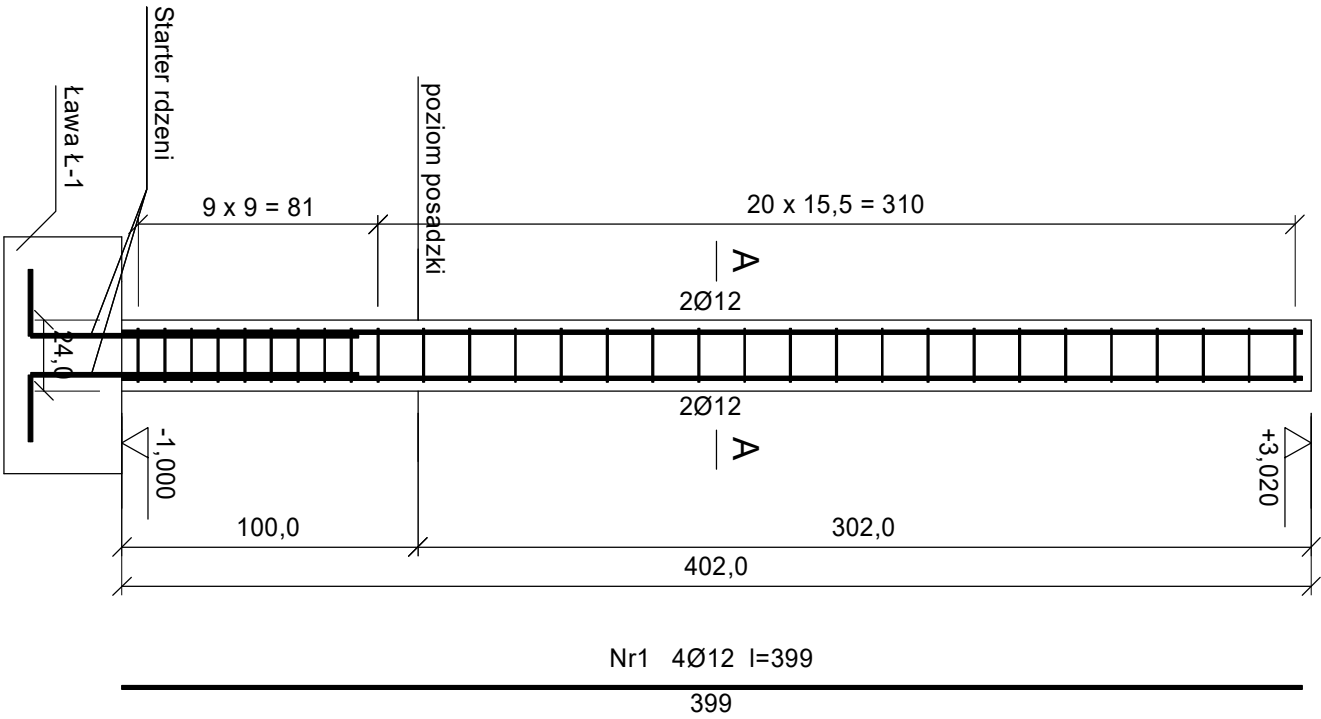

Wykaz zbrojenia

Nr	Średnica [mm]	Długość [cm]	Liczba [szt.]			Długość całkowita [m]		
			prętów w 1 elemencie	elementów	całkowita prętów	RB500W	St3SX-b	
Rdzeń R-4.1 - wykonać 3 szt.								
1	12	399	4	3	12	47,88		
2	6	81	30	3	90		72,90	
Długość całkowita wg średnic						[m]	47,9	72,9
Masa 1 m pręta						[kg/m]	0,888	0,222
Masa prętów wg średnic						[kg]	42,5	16,2
Masa prętów wg gatunków stali						[kg]	42,5	16,2
Masa całkowita						[kg]	59	

UWAGA: Długość pręta jest długością obliczoną na podstawie wymiarów w osi pręta (metoda B wg EN ISO 3766)

- UWAGI:
- Wymiary podano w [cm], jeżeli nie określono inaczej.
 - Rzędne wysokościowe podano w [m], jeżeli nie określono inaczej.
 - Rysunek bezwzględnie rozpatrywać łącznie z rysunkami architektonicznymi.
 - Średnice wewnętrzne zagięcia prętów - (jeżeli nie podano inaczej):
4Ø dla Ø < 20mm
7Ø dla Ø => 20mm
 - Wymiary prętów podano po obrysie zewnętrznym, sumaryczna długość pręta jest sumą długości osiowych
 - Kierunek prętów nośnych (głównych) - po krótszej rozpiętości między podporami
 - Otulina zbrojenia - 2cm
 - Minimalna długość zakładu - 50Ø

BETON: C30/37 (B37)
STAL: zbrojenie główne: AIIIIN (RB500W)
strzemiona: A1 (St3SX-b)
OTULINA: 30mm

		PNB Projektowanie i Nadzór Budowlany Wiesław Dąbrowski ul. Przykop 2, 87-300 Brodnica tel. 605-325-232 e-mail: w.dabrowski77@wp.pl	
Temat:		Budowa Rodzinnego Domu dziecka w powiecie Brodnickim wraz z infrastrukturą towarzyszącą	
Adres:		87-313 Brzozie dz. nr 404/35 obręb 0001 Brzozie, Gmina Brzozie, powiat Brodnicki	
Inwestor:		Powiat Brodnicki ul. Kamionka 18, 87-300 Brodnica	
Rysunek:		Rdzeń R-4.1	
Projektant:		mgr inż. Wiesław Dąbrowski nr upr. KUP/0113/PBKb/16 do projektowania w specjalności konstrukcyjno-budowlanej bez ograniczeń	
Data:		05.2025	
Skala:		1:25	
Branża:		Konstrukcja	
Nr rys.:			K-17