
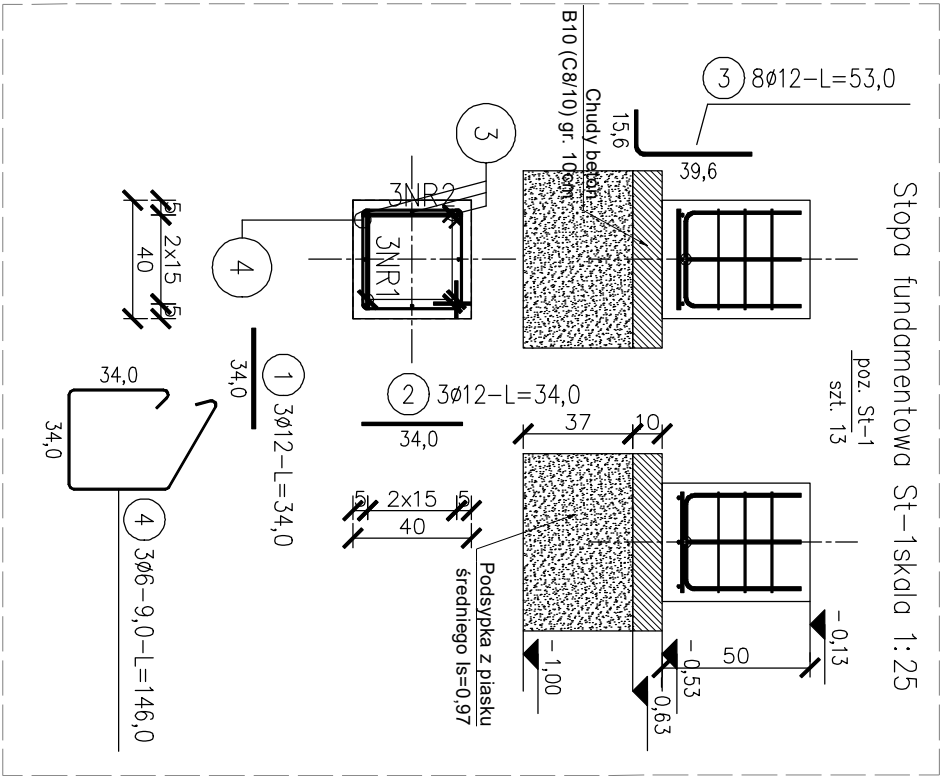


Rzut fundamentów wiaty

skala 1:50

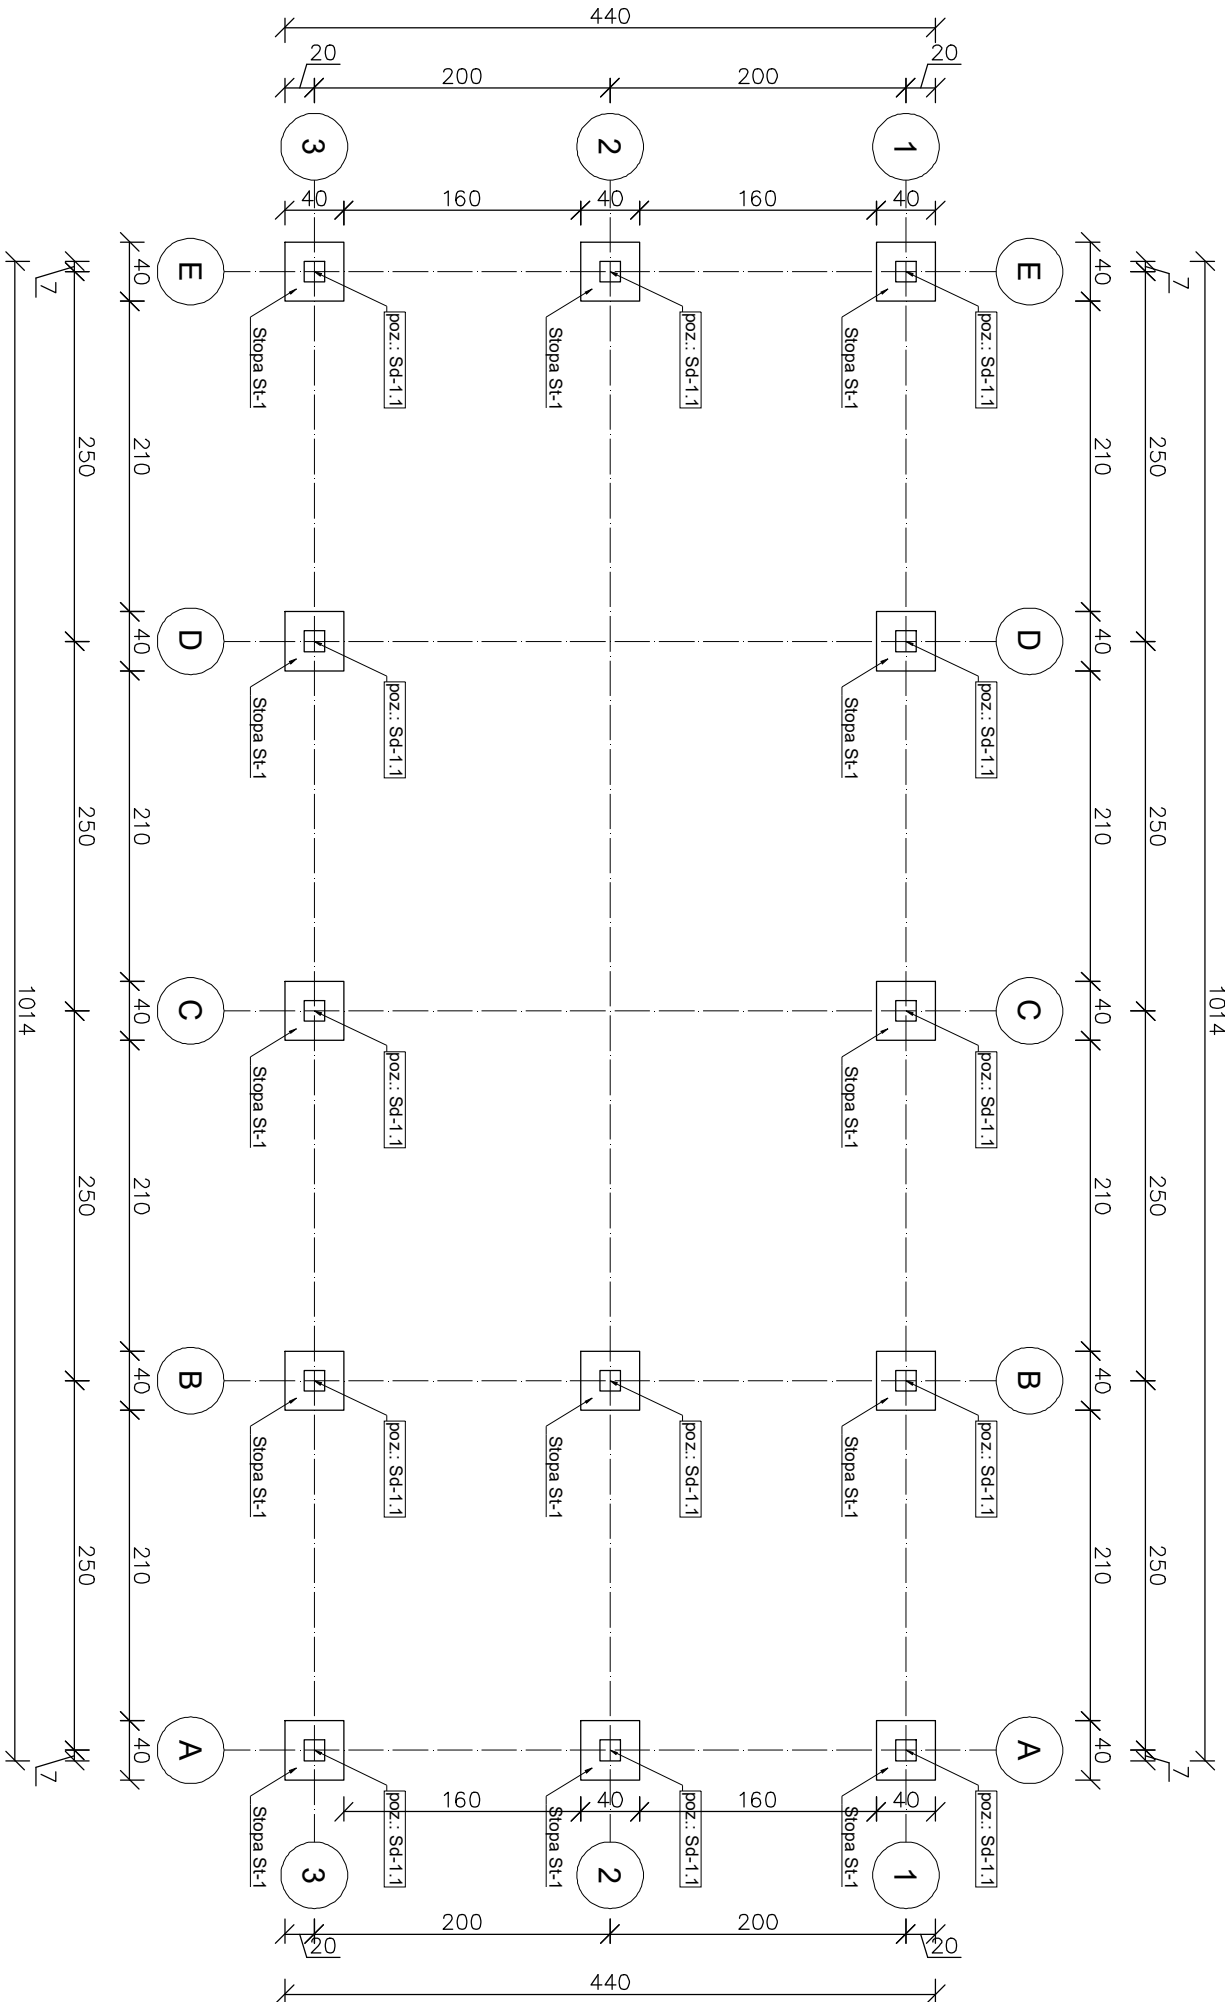

ZESTAWIENIE STALI

Nr pręta	Ø	Stal	Długość pręta na 1 poz.	Liczba		Długość łączna	
				prętów pozycji	prętów łącznie	RB500W Ø12	St3SX-b Ø6
—	mm	—	m		szt		m
Stopa St-1							
1	12	RB500W	0,34	3	13	39	13,26
2	12	RB500W	0,34	3	13	39	13,26
3	12	RB500W	0,53	8	13	104	55,12
4	6	St3SX-b	1,46	3	13	39	56,94
Razem długość prętów						[mb]	81,64
Masa jednostkowa						[kg/mb]	0,888
Masa prętów dla danej średnicy						[kg]	72,5
Masa łączna						[kg]	85,1

UWAGA : Sumaryczna długość prętów jest długością rzeczywistą w osi pręta metodą B wg PN-EN ISO 376:2006.

PNB Projektowanie i Nadzór Budowlany
Wiesław Dąbrowski
ul. Przykop 2, 87-300 Brodnica
tel. 605-325-232 e-mail: w.dabrowski77@wp.pl

BETON: C25/30 (B30), XC2
STAL: zbrojenie główne: AIIIN (RB500W)
strzemiona: A1 (St3S-b)
OTULINA: 50, 30mm

Temat:				PNB Projektowanie i Nadzór Budowlany			
Adres:				Wiesław Dąbrowski			
Inwestor:				ul. Przykop 2, 87-300 Brodnica			
Rysunek:				tel. 605-325-232 e-mail: w.dabrowski77@wp.pl			
Projektant:				ul. Kamionka 18, 87-300 Brodnica			
Data:				Powiat Brodnicki			
Skala:				ul. Kamionka 18, 87-300 Brodnica			
Branża:				K-18			
Nr rys.:				K-18			