


Rzut konstrukcji parteru
skala 1:100

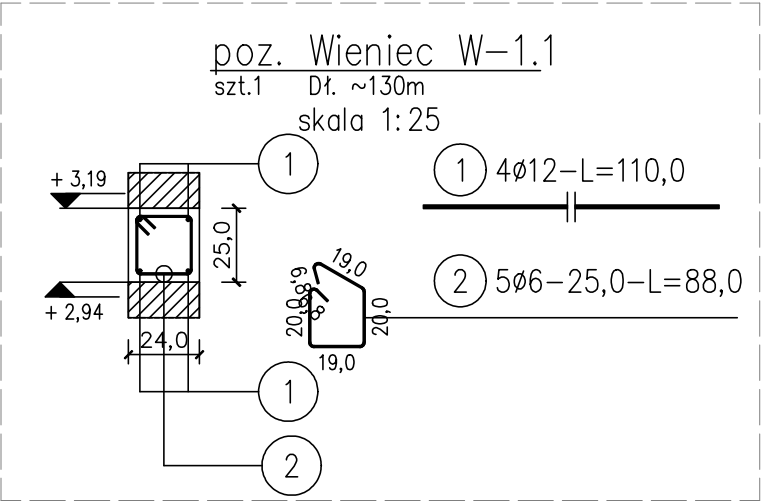


UWAGI:

- Wymiary podano w [cm], poziomy w [m].
- Rysunek bezwzględnie rozpatrywać łącznie z rysunkami architektonicznymi.
- Średnice wewnętrznego zagięcia prętów - (jeżeli nie podano inaczej):
4Ø dla Ø < 20mm
7Ø dla Ø => 20mm
- Wymiary prętów podano po obrysie zewnętrznym, sumaryczna długość pręta jest sumą długości osiowych
- Kierunek prętów nośnych (głównych) - po krótszej rozpiętości między podporami
- Otulina zbrojenia - 2cm
- Minimalna długość zakładu - 50Ø

BETON: C30/37 (B37), XC1
STAL: zbrojenie główne: AIIIIN (RB500W)
strzemiona: A1 (St3S-b)
OTULINA: 20mm

PNB Projektowanie i Nadzór Budowlany
Wiesław Dąbrowski
ul. Przykop 2, 87-300 Brodnica
tel. 605-325-232 e-mail: w.dabrowski77@wp.pl

Temat:	Budowa Rodzinnego Domu dziecka w powiecie Brodnickim wraz z infrastrukturą towarzyszącą 87-313 Brzozie dz. nr 404/35 obręb 0001 Brzozie, Gmina Brzozie, powiat Brodnicki		
Adres:	Powiat Brodnicki ul. Kamionka 18, 87-300 Brodnica		
Inwestor:	Powiat Brodnicki ul. Kamionka 18, 87-300 Brodnica		
Rysunek:	Rzut konstrukcji parteru		
Projektant :	mgr inż. Wiesław Dąbrowski nr upr. KUP/0113/PBKb/16 do projektowania w szejności konstrukcyjno-budowlanej bez ograniczeń	Podpis:	
Data:	05.2025	Skala:	1:100
		Branża:	Konstrukcja
		Nr rys:	K-2

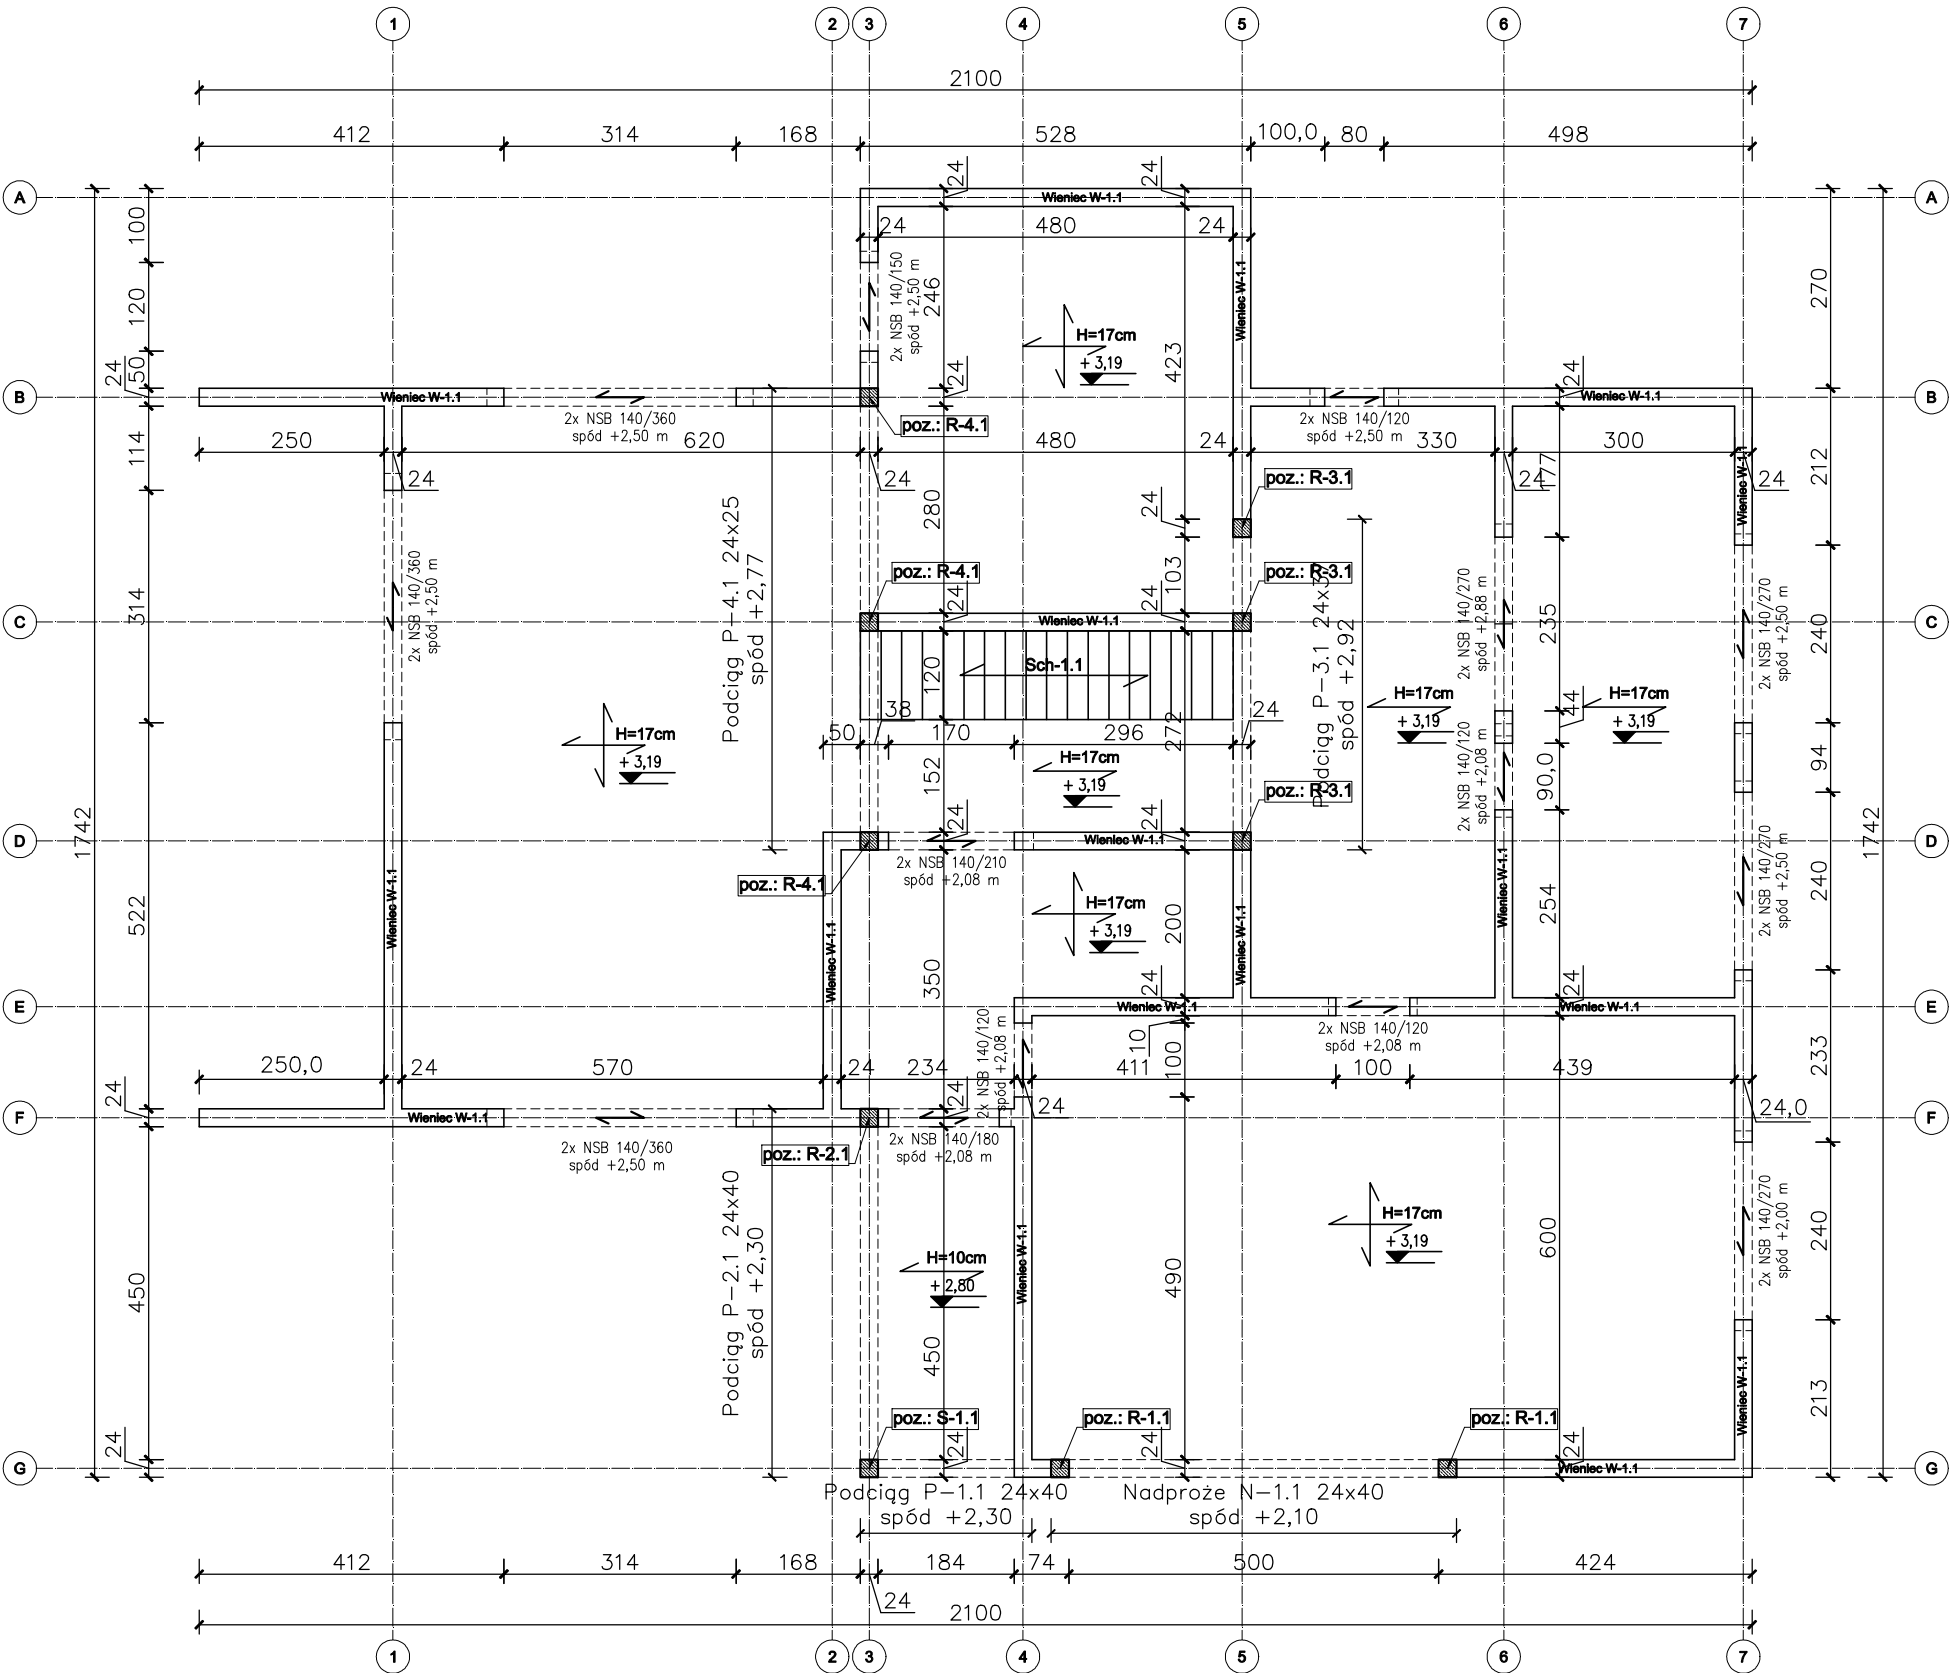

ZESTAWIENIE STALI

Nr pręta	Ø	Stal	Długość pręta	Liczba		Długość łączna	
				prętów na 1 poz.	pozycji	prętów łącznie	
-	mm	-	m		szt		m
W-1.1							
1	12	RB500W	1,10	4	130	520	572,00
2	6	St3SX-b	0,88	5	130	650	572,00
Razem długość prętów						mb	572,00
Masa jednostkowa						kg/mb	0,888
Masa prętów dla danej średnicy						kg	507,9
Masa łącznie						kg	634,9

UWAGA : Sumaryczna długość prętów jest długością rzeczywistą w osi pręta metodą B wg PN-EN ISO 3766:2006.