


Bieg schodowy Sch-1.1

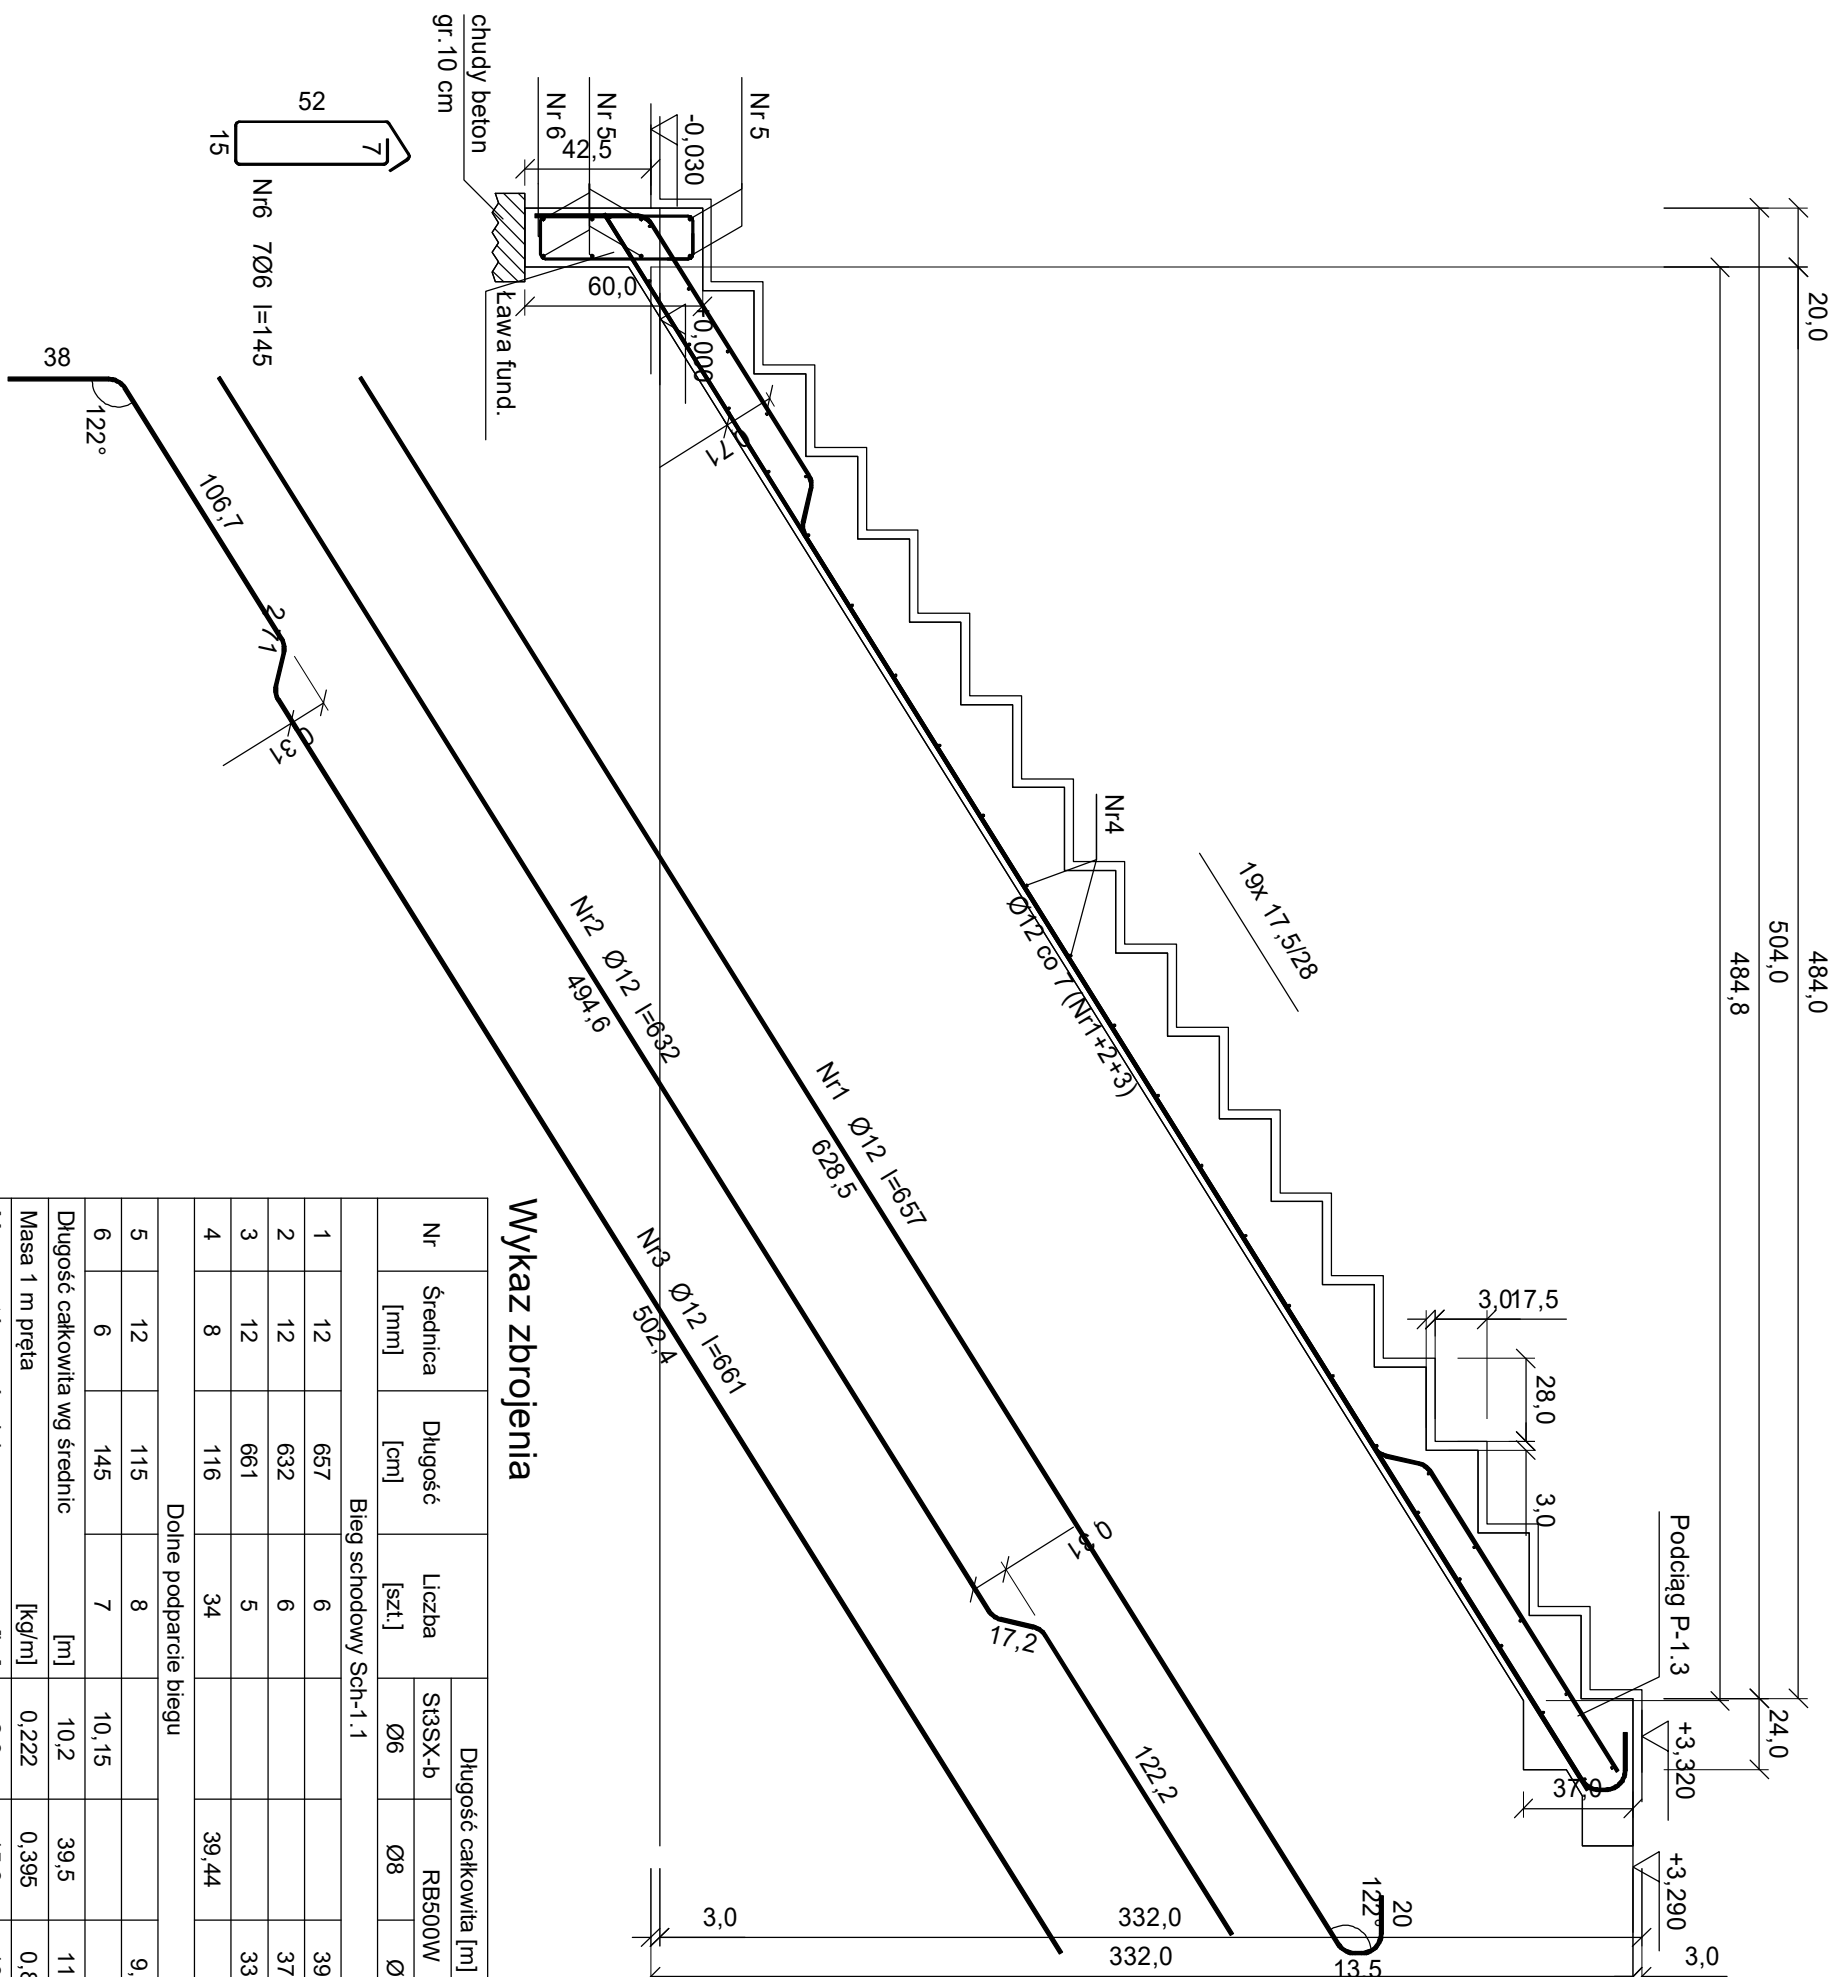

Wykaz zbrojenia

Nr	Średnica [mm]	Długość [cm]	Liczba [szt.]	Długość całkowita [m]		
				S13SX-b Ø6	RB500W Ø8	Ø12
Bieg schodowy Sch-1.1						
1	12	657	6			39,42
2	12	632	6			37,92
3	12	661	5			33,05
4	8	116	34		39,44	
Dolne podparcie biegu						
5	12	115	8			9,20
6	6	145	7	10,15		
Długość całkowita wg średnic						
Masa 1 m pręta			[kg/m]	10,2	39,5	119,6
				0,222	0,395	0,888
Masa prętów wg średnic			[kg]	2,3	15,6	106,2
Masa prętów wg gatunków stali			[kg]		124,1	
Masa całkowita			[kg]		125	

UWAGA: Długość pręta jest długością obliczoną na podstawie wymiarów w osi pręta (metoda B wg EN ISO 3766)

Bieg schodowy Sch-1.1

skala 1:25

UWAGI:

1. Wymiary podano w [cm], jeżeli nie określono inaczej.
2. Różne wysokościowe podano w [m], jeżeli nie określono inaczej.
3. Rysunek bezwzględnie rozpatrywać łącznie z rysunkami architektonicznymi.
4. Średnice wewnętrzne zagłębienia prętów - (jeżeli nie podano inaczej):
 - 4Ø dla $\varnothing < 20\text{mm}$
 - 7Ø dla $\varnothing \Rightarrow 20\text{mm}$
5. Wymiary prętów podano po obrysie zewnętrznym, sumaryczna długość pręta jest sumą długości osiowych
6. Kierunek prętów nośnych (głównych) - po krótszej rozpiętości między podporami
7. Otulina zbrojenia - 2cm
8. Minimalna długość zakładu - 50Ø

		PNB Projektowanie i Nadzór Budowlany Wiesław Dąbrowski ul. Przykopp 2, 87-300 Brodnica tel. 605-325-232 e-mail: w.dabrowski77@wp.pl	
Temat:	Budowa Rodzinnego Domu dziecka w powiecie Brodnickim wraz z infrastrukturą towarzyszącą 87-313 Brzozie dz. nr 404/35 obręb 0001 Brzozie, Gmina Brzozie, powiat Brodnicki		
Adres:			
Inwestor:	Powiat Brodnicki ul. Kamionka 18, 87-300 Brodnica		
Rysunek:	Bieg schodowy Sch-1.1		
Projektant:	mgr inż. Wiesław Dąbrowski nr upr. KUP/0113/P/BKb/16 do projektowania w szczególności konstrukcyjno-budowlanej bez ograniczeń		
Data:	05.05.2025	Skala:	1:25
		Branka:	Konstrukcja
		Nr rys:	K-8