


Nadproże N-1.1

Wykonać 1 szt.

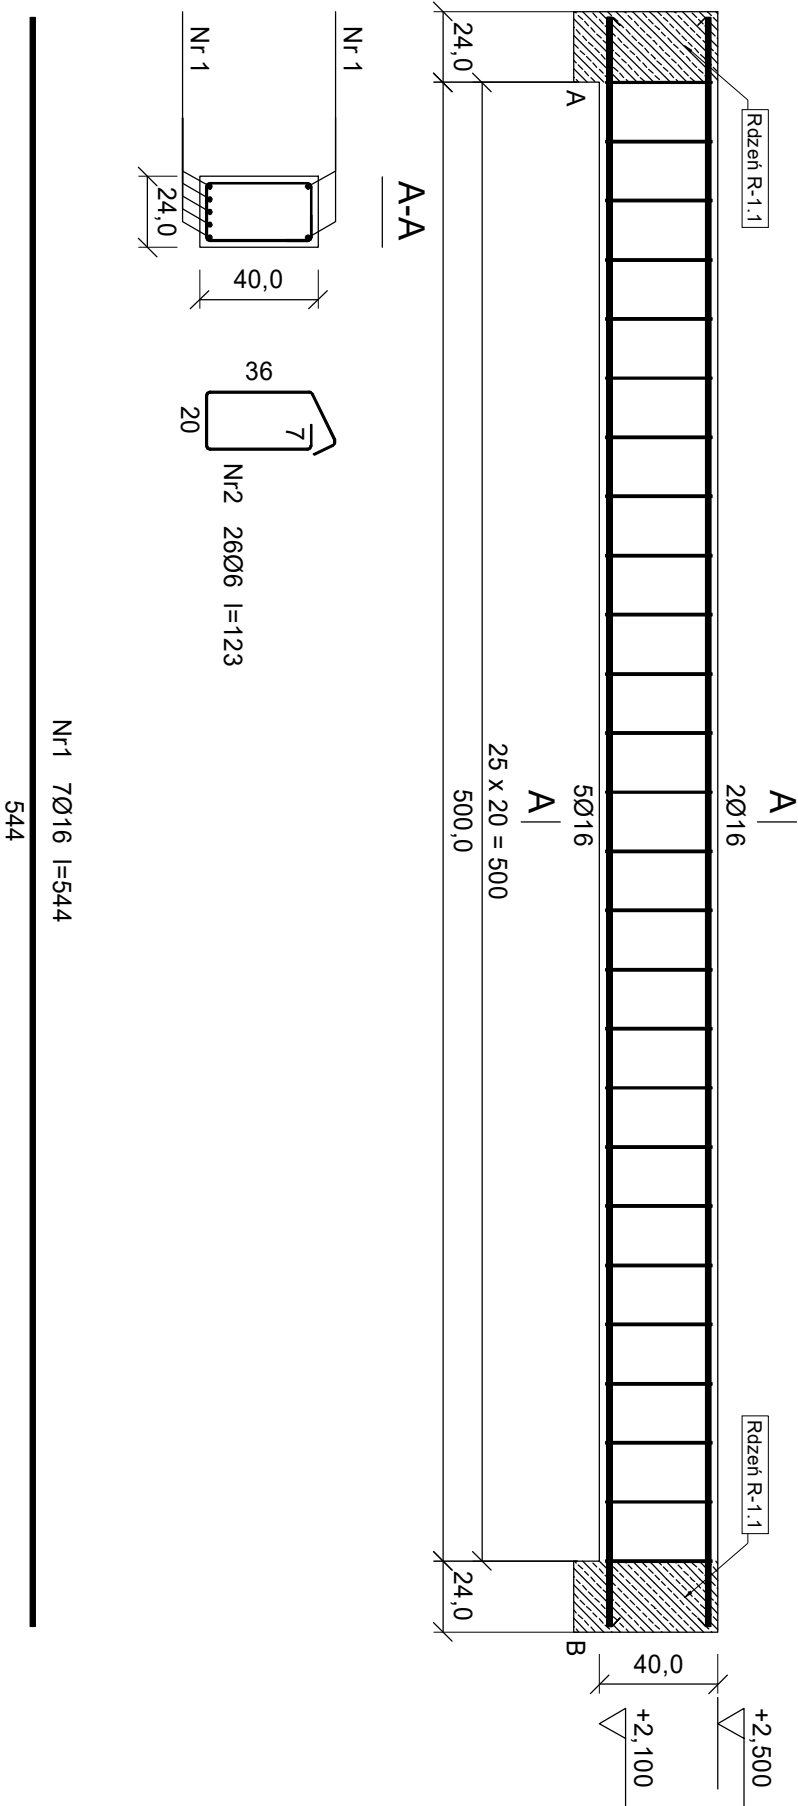

Nr1 7Ø16 l=544

544

Nadproże N-1.1
skala 1:25

UWAGI:

- Wymiary podano w [cm], jeżeli nie określono inaczej.
- Rzędne wysokościowe podano w [m], jeżeli nie określono inaczej.
- Rysunek bezwzględnie rozpatrywać łącznie z rysunkami architektonicznymi.
- Średnice wewnętrzne zagłębienia prętów - (jeżeli nie podano inaczej):
4Ø dla Ø < 20mm
7Ø dla Ø >= 20mm
- Wymiary prętów podano po obrysie zewnętrznym, sumaryczna długość pręta jest sumą długości osiowych
- Kierunek prętów nośnych (głównych) - po krótszej rozpiętości między podporami
- Otulina zbrojenia - 2cm
- Minimalna długość zakładu - 50Ø

Wykaz zbrojenia

Nr	Średnica [mm]	Długość [cm]	Liczba [szt.]			Długość całkowita [m]		
			prętów w 1 elemencie	elementów	całkowita prętów	RB500W Ø6 Ø16		
Nadproże N-1.1 - wykonać 1 szt.								
1	16	544	7	1	7		38,08	
2	6	123	26	1	26	31,98		
Długość całkowita wg średnic						[m]	32,0	38,1
Masa 1 m pręta						[kg/m]	0,222	1,578
Masa prętów wg średnic						[kg]	7,1	60,1
Masa prętów wg gatunków stali						[kg]		67,2
Masa całkowita						[kg]		68

UWAGA: Długość pręta jest długością obliczoną na podstawie wymiarów w osi pręta (metoda B wg EN ISO 3766)

PNB Projektowanie i Nadzór Budowlany
Wiesław Dąbrowski
ul. Przykop 2, 87-300 Brodnica
tel. 605-325-232 e-mail: w.dabrowski77@wp.pl

BETON: C30/37 (B37)
STAL: zbrojenie główne: AIIIIN (RB500W)
strzemiona: A1 (St3SX-b)
OTULINA: 20mm

Temat:				Budowa Rodzinnego Domu dziecka w powiecie Brodnickim wraz z infrastrukturą towarzyszącą	
Adres:				87-313 Brzozie dz. nr 404/35 obręb 0001 Brzozie, Gmina Brzozie, powiat Brodnicki	
Inwestor:				Powiat Brodnicki ul. Kamionka 18, 87-300 Brodnica	
Rysunek:				Nadproże N-1.1	
Projektant:				mgr inż. Wiesław Dąbrowski nr upr. KUP/0113/P/BKb/16 do projektowania w specjalności konstrukcyjno-budowlanej bez ograniczeń	
Data:				05.2025	
Skala:				1:25	
Branża:				Konstrukcja	
Nr rys.:				K-9	