


RZUT PARTERU
skala 1:100

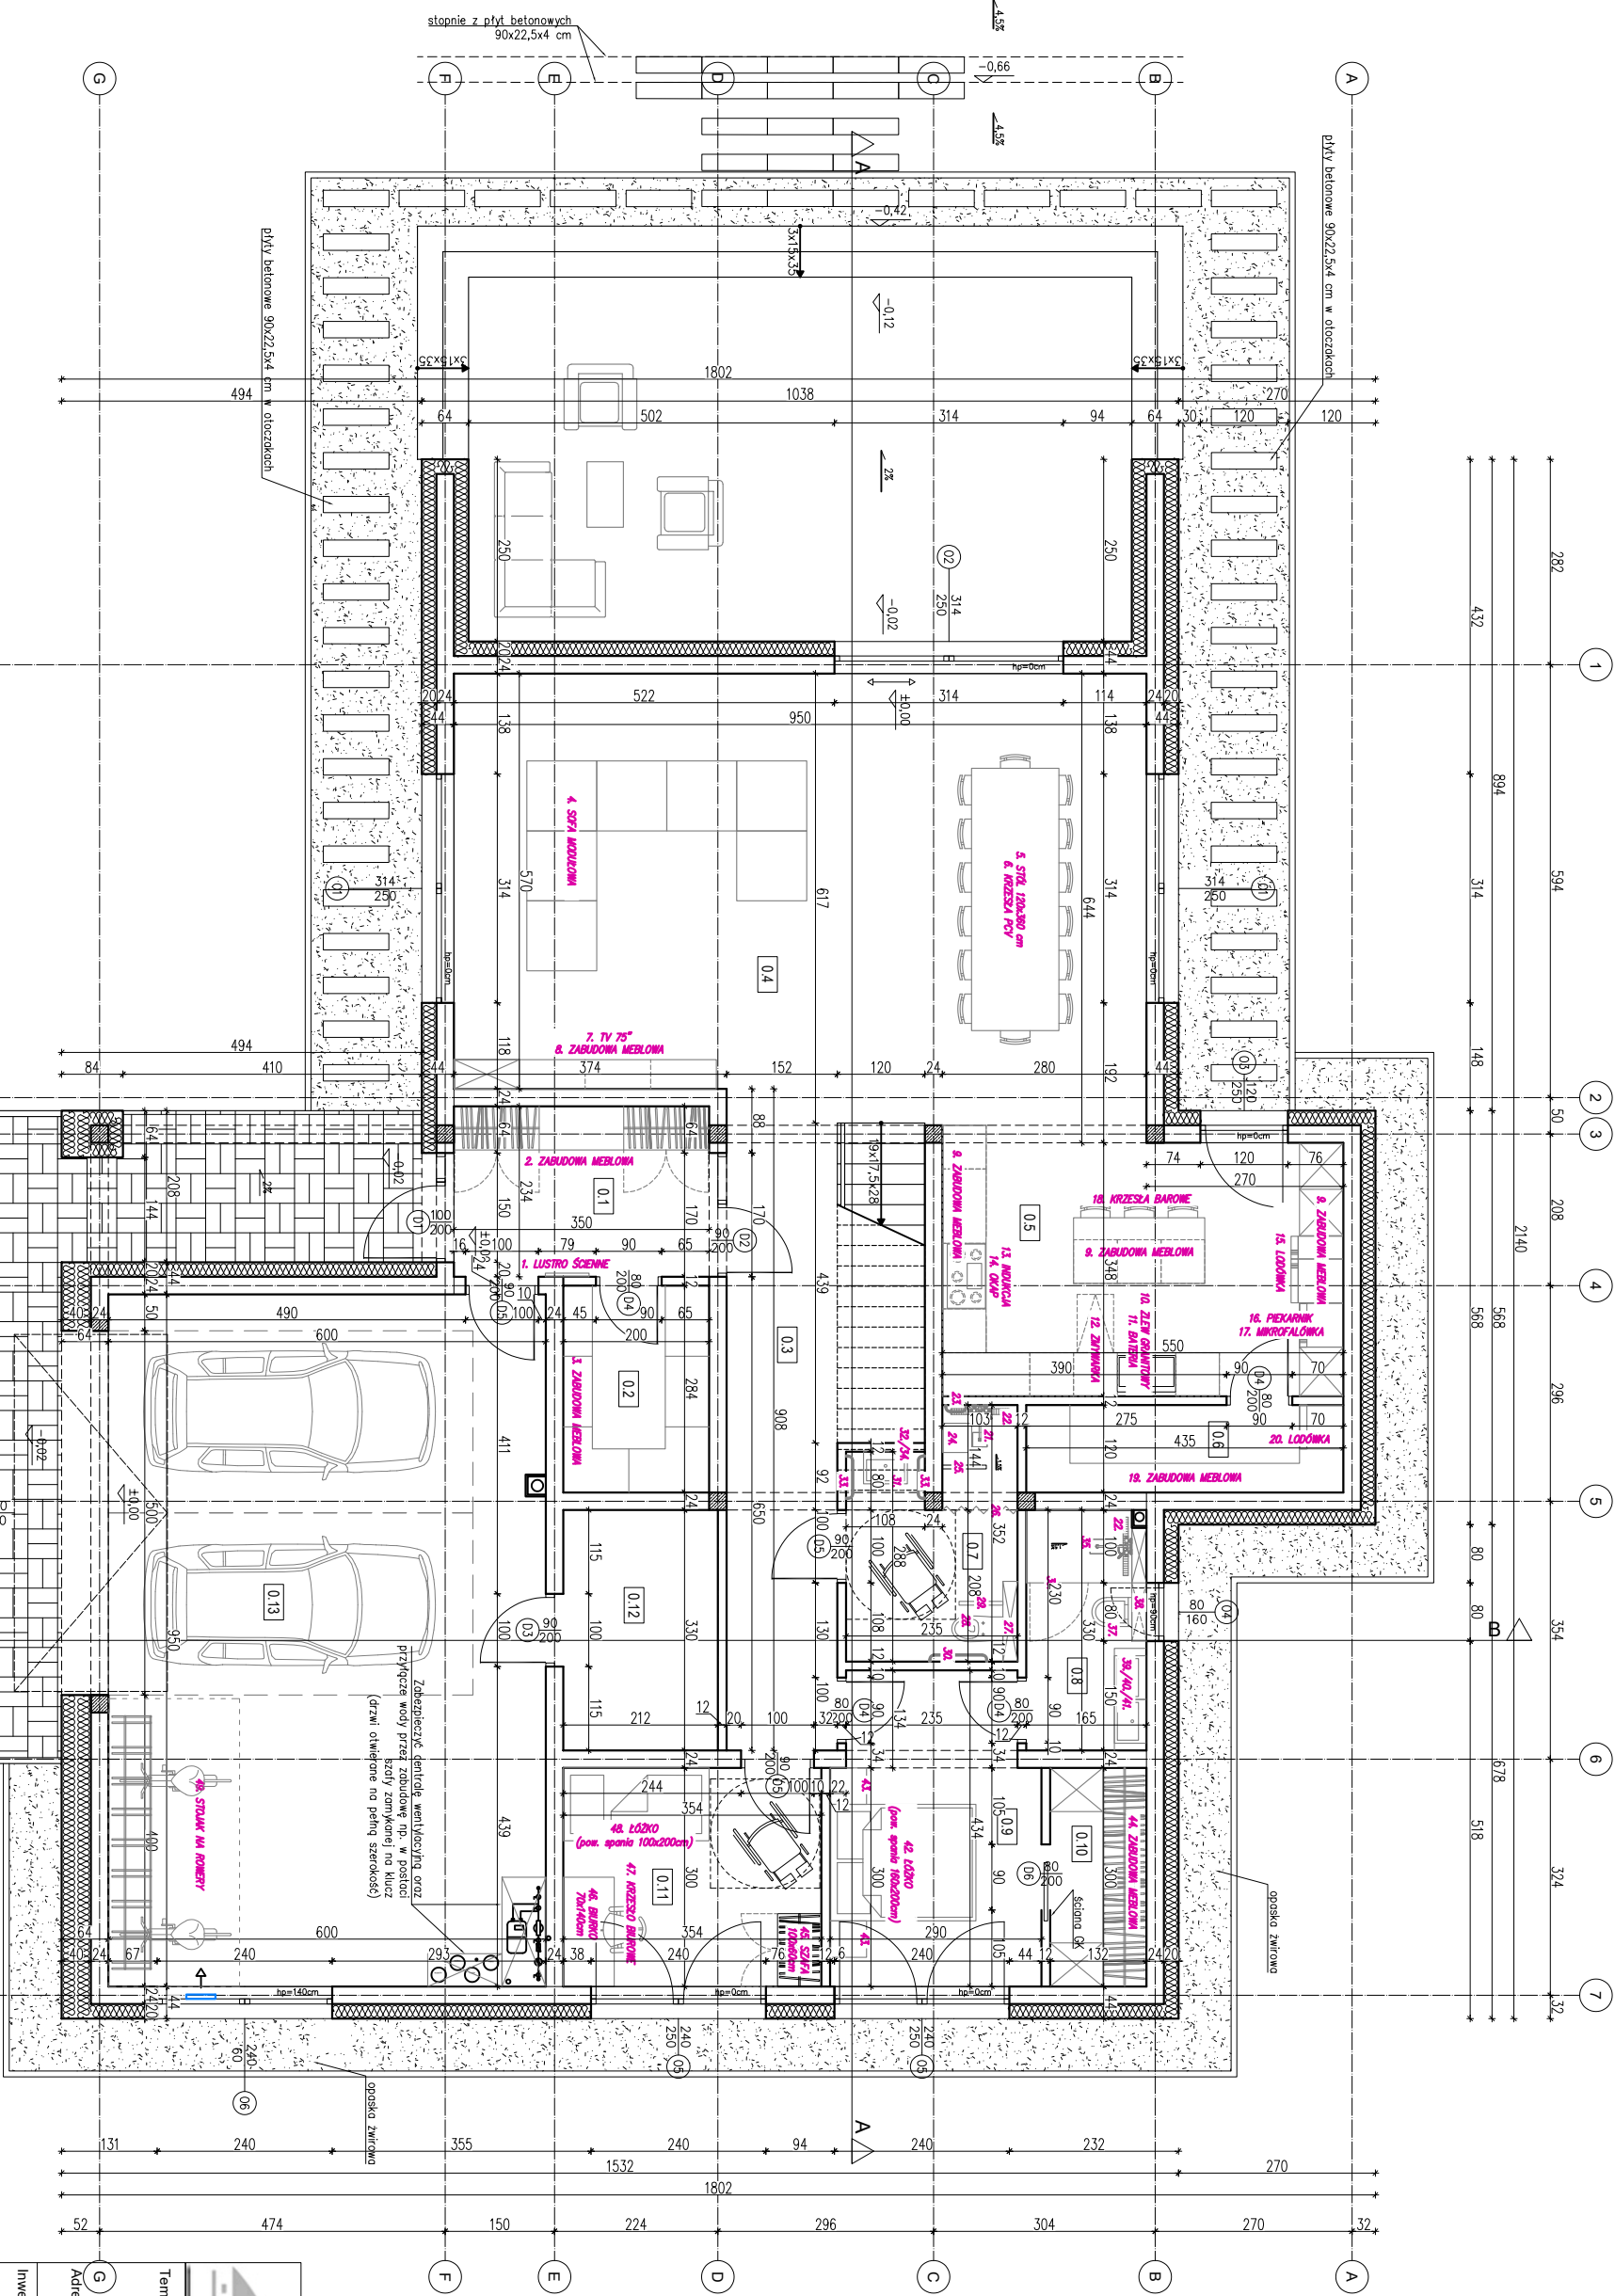

ZESTAWIENIE POWIERZCHNI		
Nr., Czn.	Nazwa pomieszczenia	Powierzchnia użytkowa [m²]
0.1	Wiatrołap	8,02
0.2	Garderoba	5,54
0.3	Komunikacja	12,81
0.4	Salon z jadalnią	56,56
0.5	Kuchnia	19,58
0.6	Spizarnia	5,05
0.7	Łazienka	6,77
0.8	Łazienka	5,30
0.9	Spizalnia główna	11,63
0.10	Garderoba	3,83
0.11	Spizalnia	10,42
0.12	Pomieszczenie techniczne	6,83
0.13	Garaz	56,54
SUMA		208,88

		PNB Projektowanie i Nadzór Budowlany Wiesław Dąbrowski ul. Przykop 2, 87-300 Brodnica tel: 605-325-232 e-mail: w.dabrowski77@wp.pl	
Temat:		Budowa Rodzinnego Domu dziecka w powiecie Brodnickim wraz z infrastrukturą towarzyszącą	
Adres:		dz. nr 404/35 obręb 0001 Brzozie, Gmina Brzozie, powiat Brodnicki	
Inwestor:		Powiat Brodnicki ul. Kamionka 18, 87-300 Brodnica	
Rysunek:		Rzut parteru	
Projektant:		mgr inż. Zdzisław Świerczyński nr upr. BP-RN-V/30/TO/84	Podpis:
Opracowanie:		mgr inż. Wiesław Dąbrowski nr upr. KUP/0113/PBkb/16	
Data:		05.2025	Nr rys:
Skala:		1:100	T1
Branża:		Architektura	