


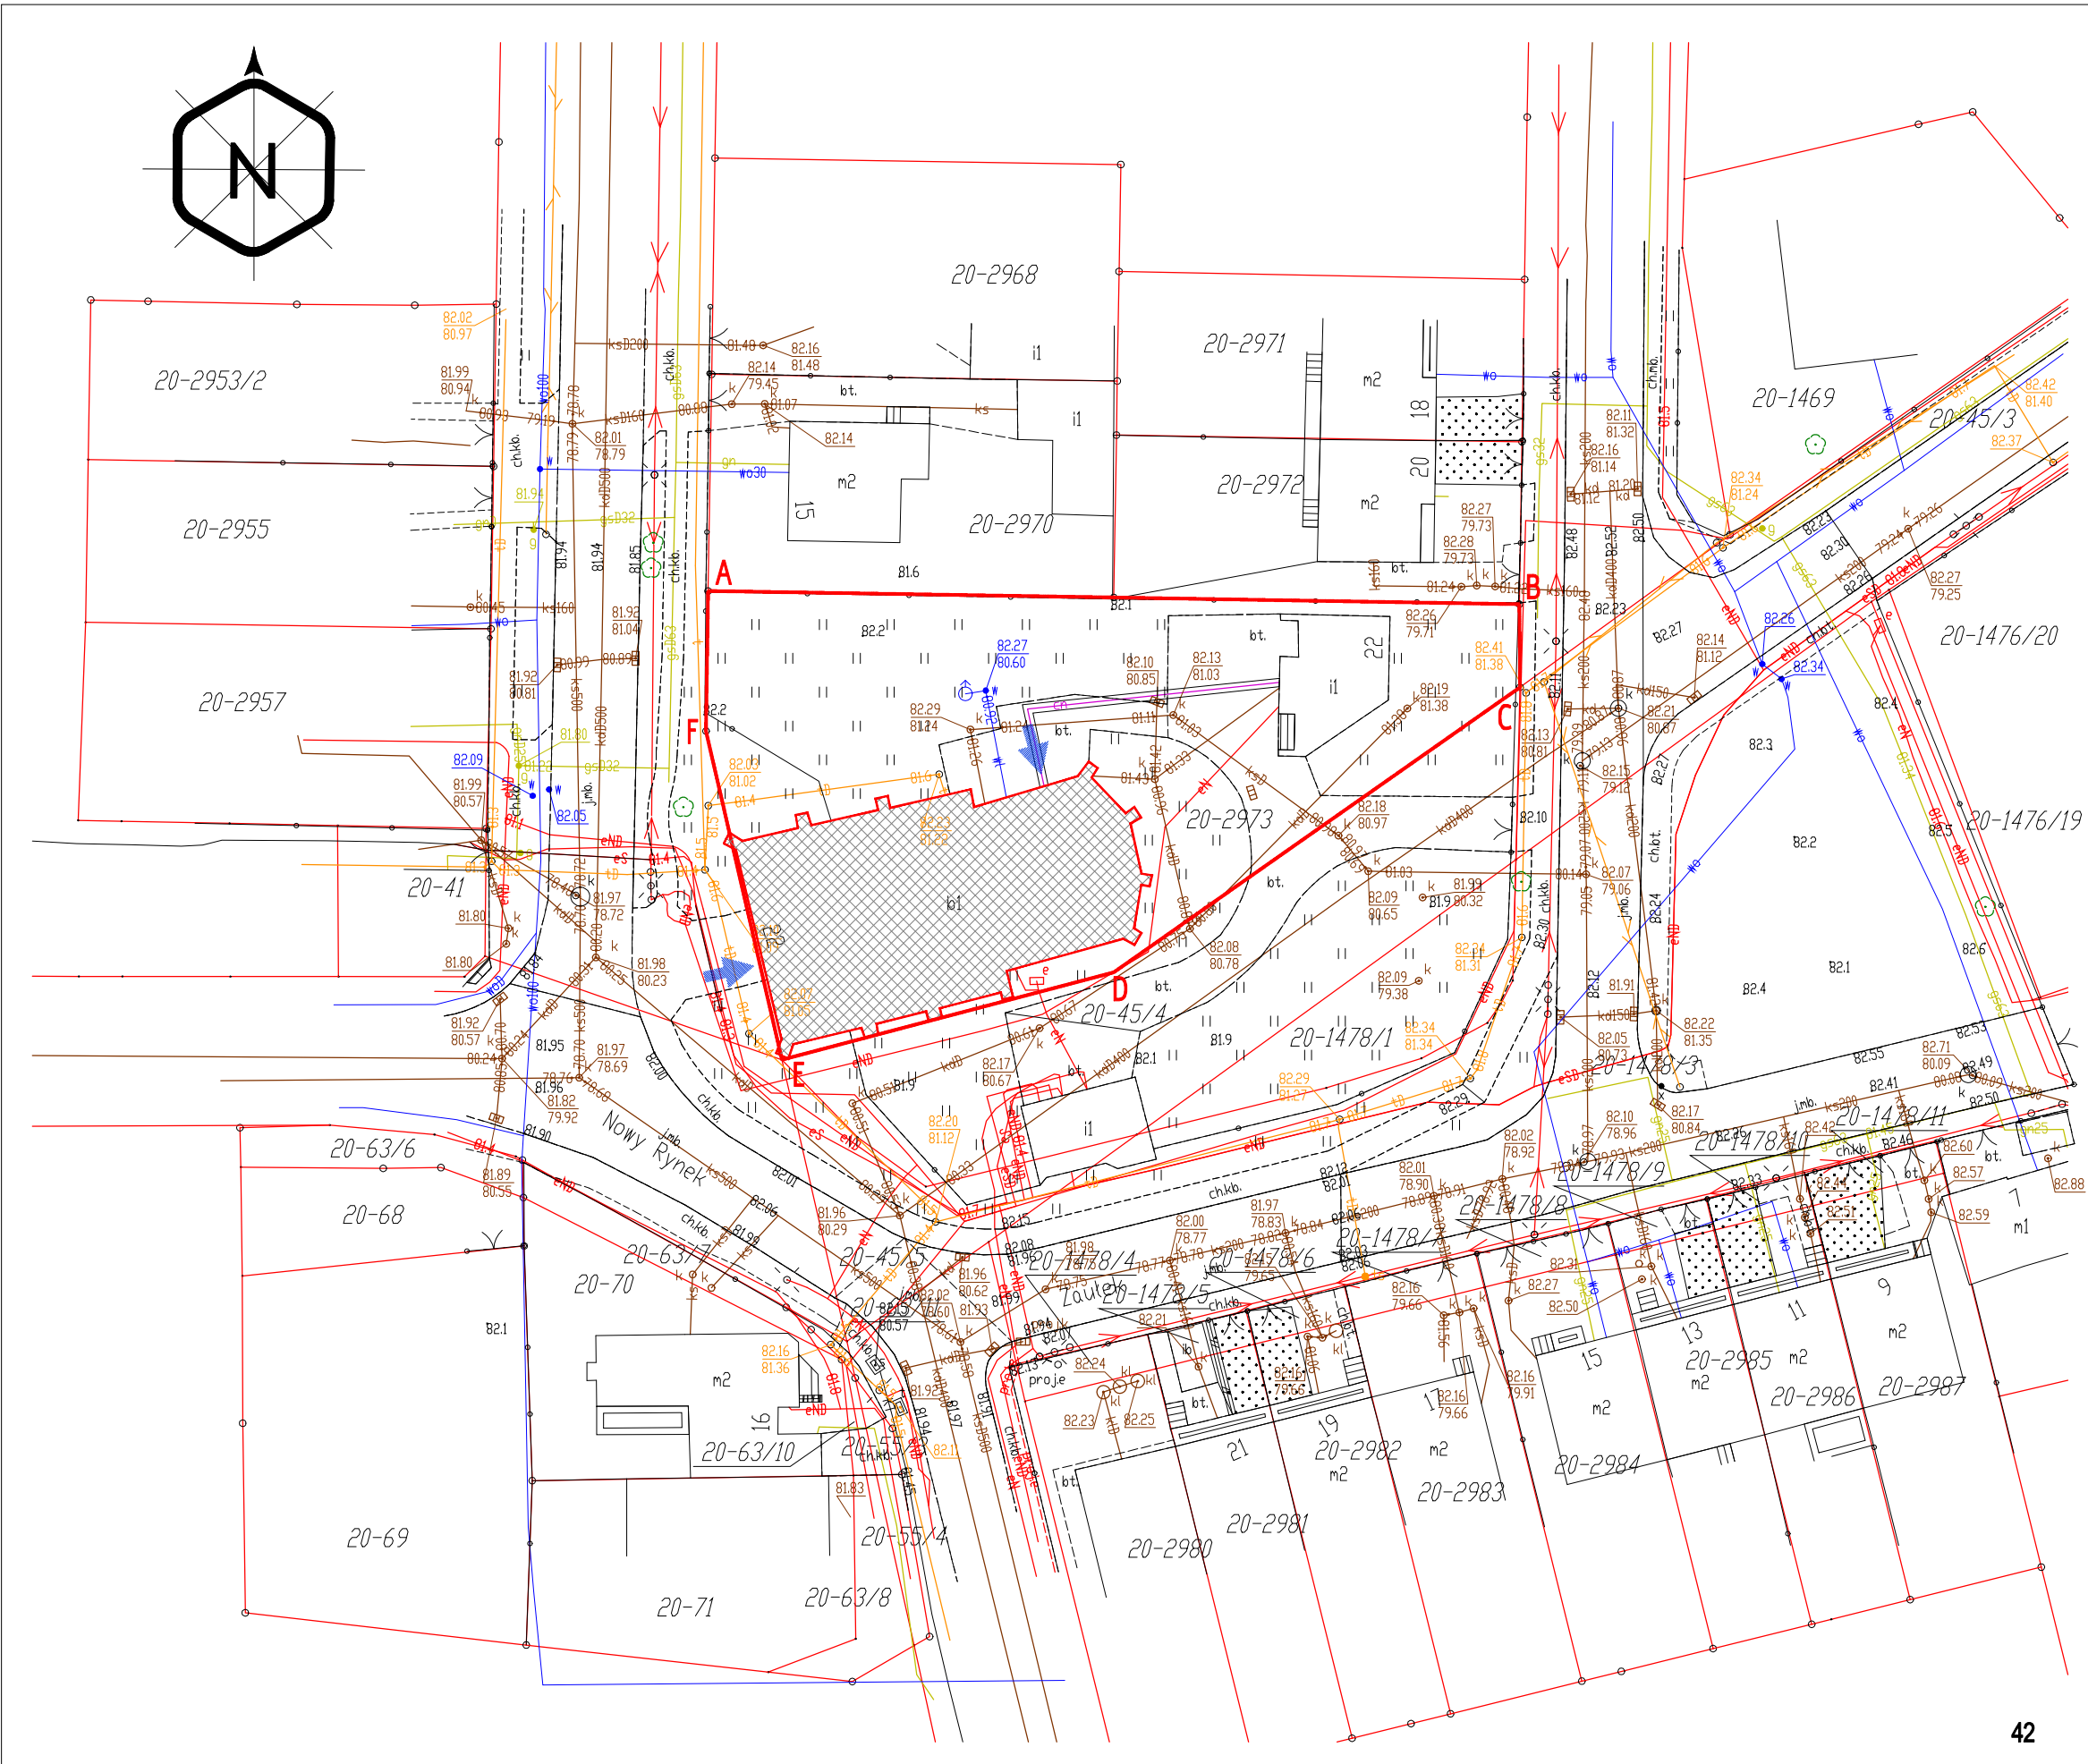

PROJEKT GRUNTOWEGO REMONTU POMIESZCZEŃ BIUROWYCH W
OBIEKCIE ARCHIWUM PAŃSTWOWEGO W WARSZAWIE
ZLOKALIZOWANEGO W PUŁTUSKU PRZY UL. ZAULEK 22
Działka ewidencyjna nr 2973 z obrębu 20 PUŁTUSK
Identyfikator działki 142404_4.0020.2973

LEGENDA:

A, B, C, D, E, F - GRANICE DZIAŁKI

b1 - LICZBA KONDYGNACJI

← - WEJŚCIA DO BUDYNKU

— GRANICE DZIAŁKI

▨ ZAKRES OPRACOWANIA

USŁUGI PROJEKTOWO - BUDOWLANE Andrzej Jeżewski 05-100 Nowy Dwór Mazowiecki ul. Zakroczyńska 42 m. 35 kom. +48 604 465 452, email: jezewski.and@gmail.com		
INWESTOR: Archiwum Państwowe w Warszawie, ul. Krzywe Koło 7 00-270 Warszawa		
ADRES INWESTYCJI: Archiwum Państwowe w Warszawie, Oddział w Pułtusk ul. Zaulek 22, 06-100 Pułtusk		
TEMAT: PROJEKT GRUNTOWEGO REMONTU POMIESZCZEŃ BIUROWYCH W OBIEKCIE ARCHIWUM PAŃSTWOWEGO W WARSZAWIE ZLOKALIZOWANEGO W PUŁTUSKU PRZY UL. ZAULEK 22 Działka ewidencyjna nr 2973 z obrębu 20 PUŁTUSK Identyfikator działki 142404_4.0020.2973		
FAZA PROJEKTU	PROJEKT ARCHITEKTONICZNO - BUDOWLANY	UMOWA: DAG.021.30.2025
BRANŻA	ARCHITEKTURA	z dnia 14.07. 2025

NAZWA RYSUNKU	PROJEKT ZAGOSPODAROWANIA TERENU			DATA : 14.09.2025	NR RYSUNKU : 1																				
				SKALA: 1 : 500																					
<table><tr><td></td><td>PROJEKTANCI</td><td>SPECJALNOŚĆ</td><td>NR UPRAWNIEŃ</td><td>PODPIS</td></tr><tr><td colspan="2">mgr inż. arch. Andrzej Jeżewski</td><td></td><td>MAZ/0264/ZHOK/04</td><td></td></tr><tr><td></td><td>SPRAWDZAJĄCY:</td><td>SPECJALNOŚĆ</td><td>NR UPRAWNIEŃ</td><td>PODPIS</td></tr><tr><td colspan="2">mgr inż. arch. Adam Śliwka</td><td></td><td>MA/075/14 MAZ/0050/POOK/07</td><td></td></tr></table>							PROJEKTANCI	SPECJALNOŚĆ	NR UPRAWNIEŃ	PODPIS	mgr inż. arch. Andrzej Jeżewski			MAZ/0264/ZHOK/04			SPRAWDZAJĄCY:	SPECJALNOŚĆ	NR UPRAWNIEŃ	PODPIS	mgr inż. arch. Adam Śliwka			MA/075/14 MAZ/0050/POOK/07	
	PROJEKTANCI	SPECJALNOŚĆ	NR UPRAWNIEŃ	PODPIS																					
mgr inż. arch. Andrzej Jeżewski			MAZ/0264/ZHOK/04																						
	SPRAWDZAJĄCY:	SPECJALNOŚĆ	NR UPRAWNIEŃ	PODPIS																					
mgr inż. arch. Adam Śliwka			MA/075/14 MAZ/0050/POOK/07																						