


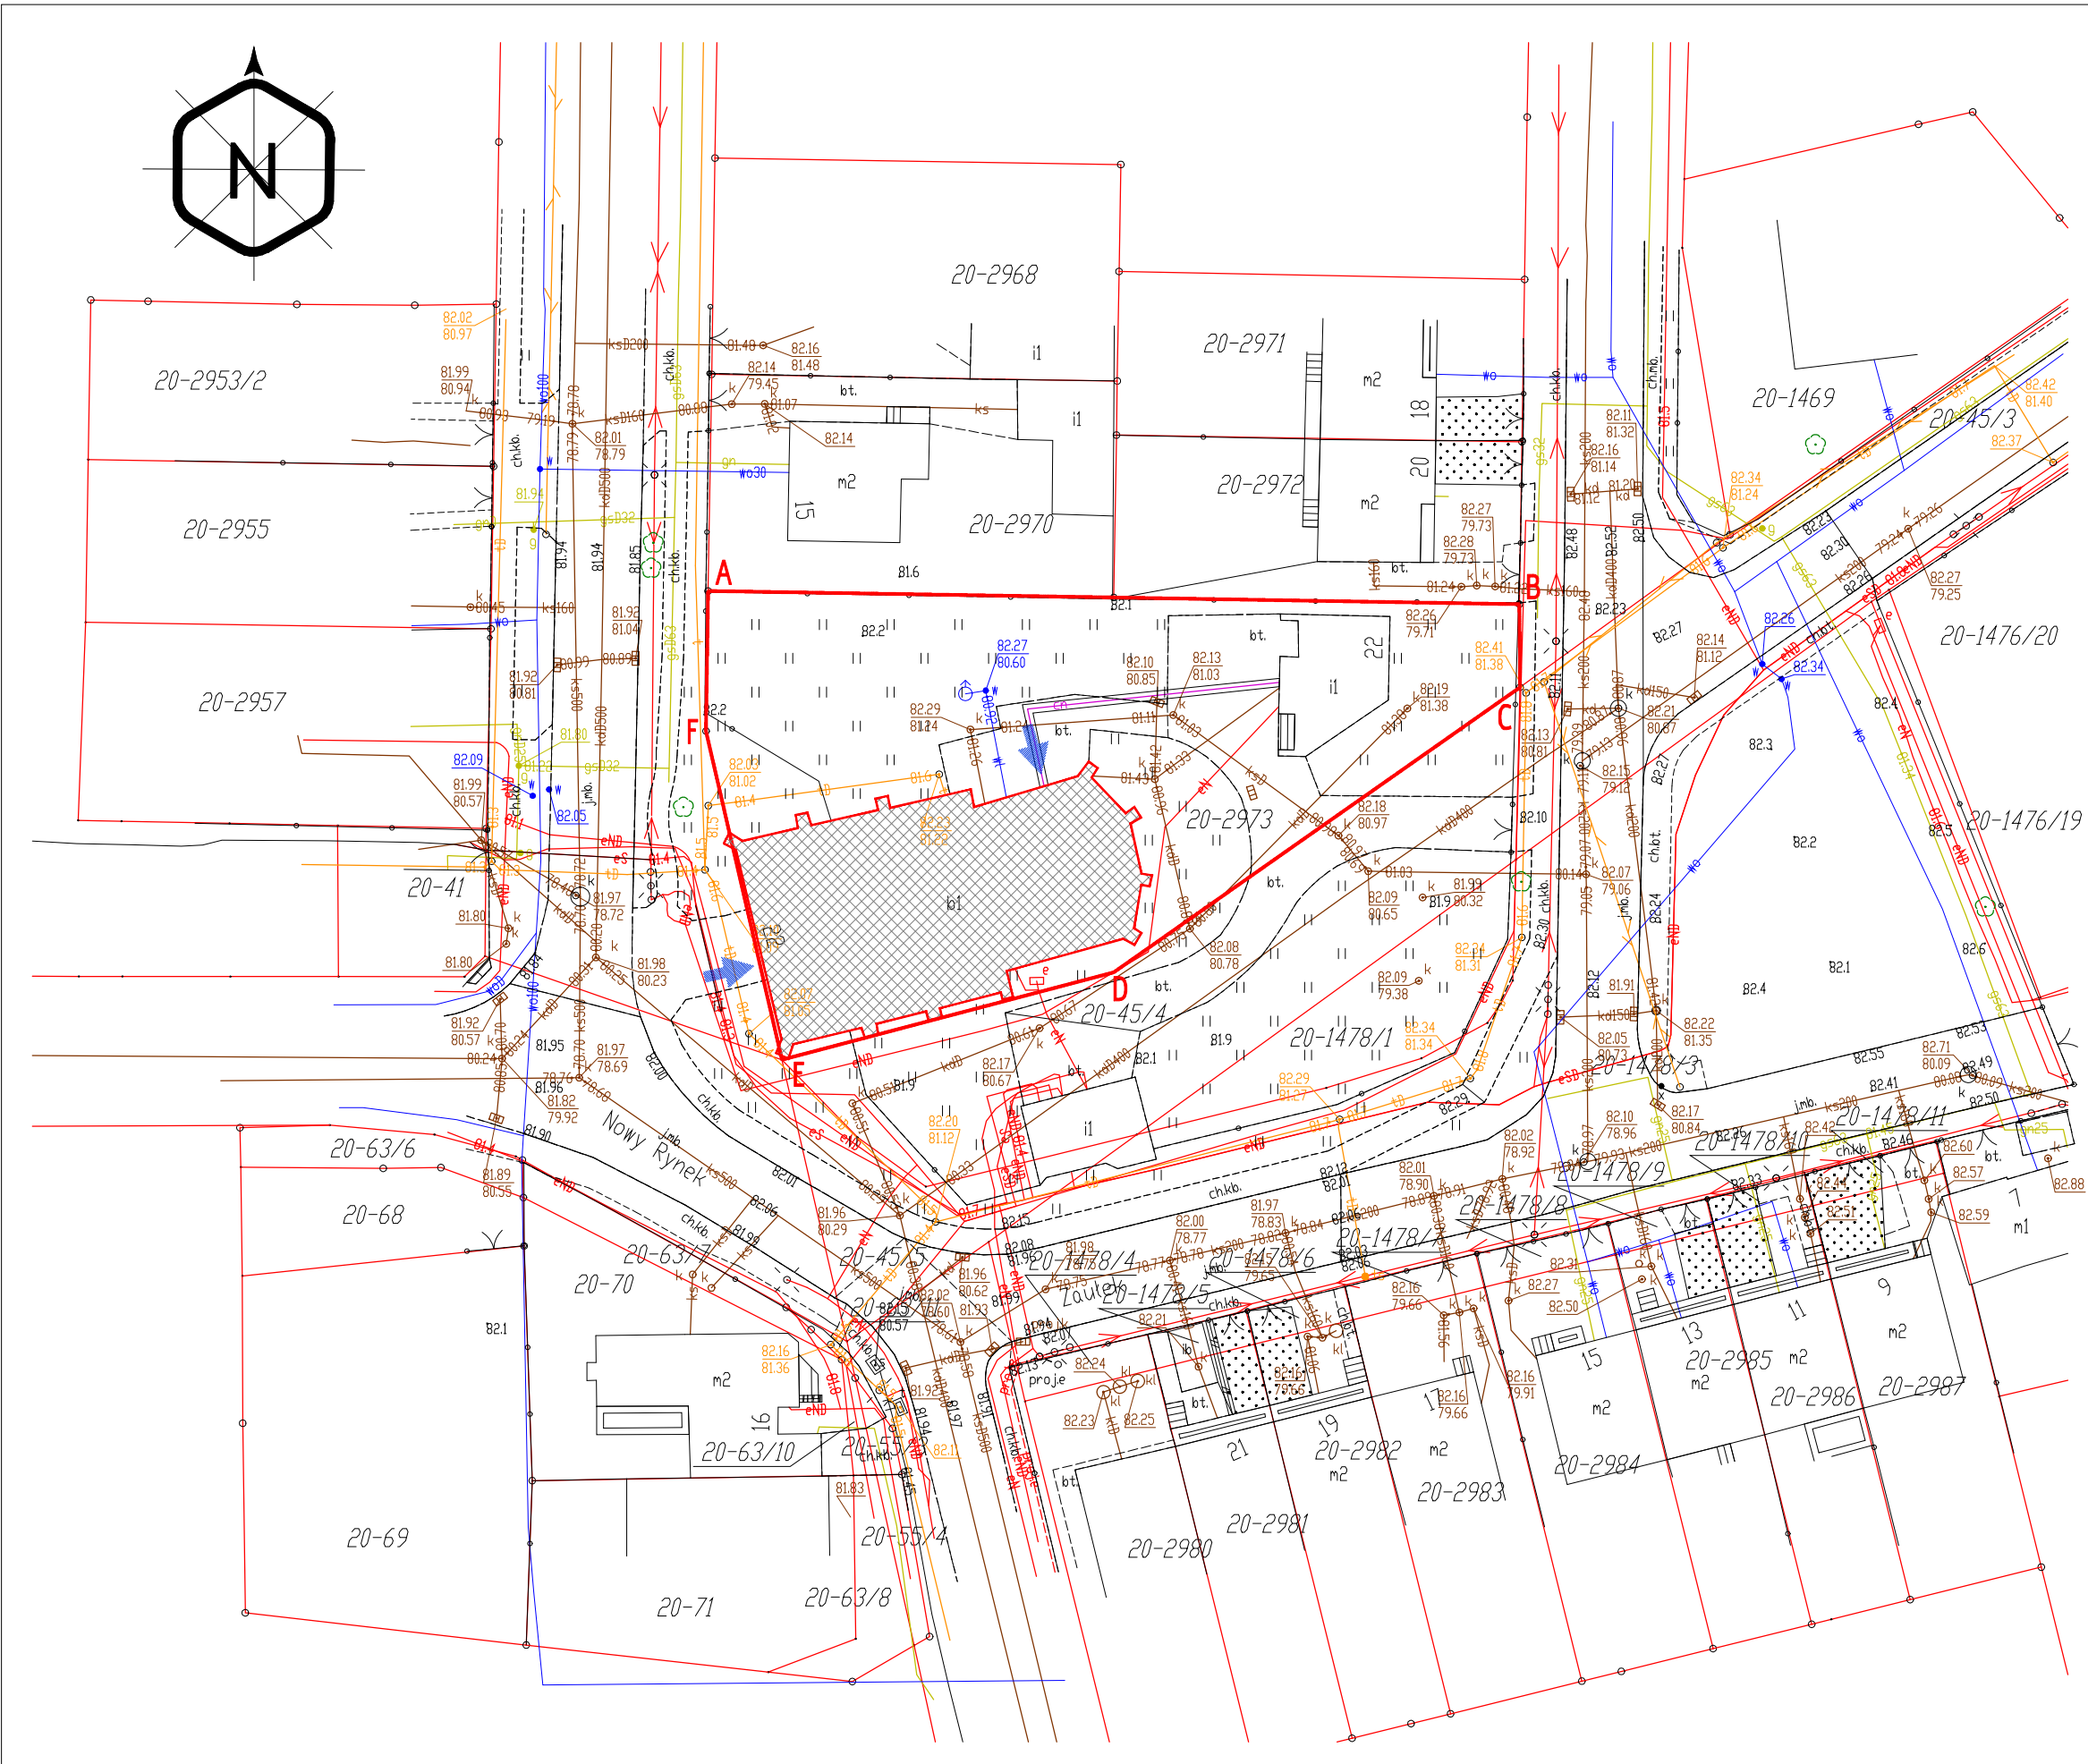

PROJEKT GRUNTOWEGO REMONTU POMIESZCZEŃ BIUROWYCH W
OBIEKCIE ARCHIWUM PAŃSTWOWEGO W WARSZAWIE
ZLOKALIZOWANEGO W PUŁTUSKU PRZY UL. ZAULEK 22
Działka ewidencyjna nr 2973 z obrębu 20 PUŁTUSK
Identyfikator działki 142404_4.0020.2973

LEGENDA:

A, B, C, D, E, F - GRANICE DZIAŁKI

b1 - LICZBA KONDYGNACJI

 - WEJŚCIA DO BUDYNKU

 GRANICE DZIAŁKI



ZAKRES OPRACOWANIA

USŁUGI PROJEKTOWO - BUDOWLANE Andrzej Jeżewski
05-100 Nowy Dwór Mazowiecki ul. Zakroczyńska 42 m. 35
kom. +48 604 465 452, email: jezewski.and@gmail.com

INWESTOR:
Archiwum Państwowe w Warszawie, ul. Krzywe Koło 7
00-270 Warszawa

ADRES INWESTYCJI:
Archiwum Państwowe w Warszawie, Oddział w Pułtusk
ul. Zaulek 22, 06-100 Pułtusk

TEMAT:
PROJEKT GRUNTOWEGO REMONTU POMIESZCZEŃ BIUROWYCH
W OBIEKCIE ARCHIWUM PAŃSTWOWEGO W WARSZAWIE
ZLOKALIZOWANEGO W PUŁTUSKU PRZY UL. ZAULEK 22
Działka ewidencyjna nr 2973 z obrębu 20 PUŁTUSK
Identyfikator działki 142404_4.0020.2973

FAZA PROJEKTU	PROJEKT ZAGOSPODAROWANIA TERENU	UMOWA: DAG.021.30.2025
BRANŻA	ARCHITEKTURA	z dnia 14.07. 2025

NAZWA RYSUNKU	PROJEKT ZAGOSPODAROWANIA TERENU	DATA: 14.09.2025	NR RYSUNKU: 1
		SKALA: 1 : 500	

PROJEKTANCI	SPECJALNOŚĆ	NR UPRAWNIEŃ	PODPIS
mgr inż. arch. Andrzej Jeżewski		MAZ/0264/ZHOK/04	
SPRAWDZAJĄCY:	SPECJALNOŚĆ	NR UPRAWNIEŃ	PODPIS
mgr inż. arch. Adam Śliwka		MA/075/14 MAZ/0050/POOK/07	