


Mapa zasadnicza
Skala 1:500

Województwo: śląskie
Powiat: cieszyński
Jednostka ewidencyjna: WISŁA
Identyfikator jednostki: 2403031
Obręb: Wisła

Numer obrębu: 0002

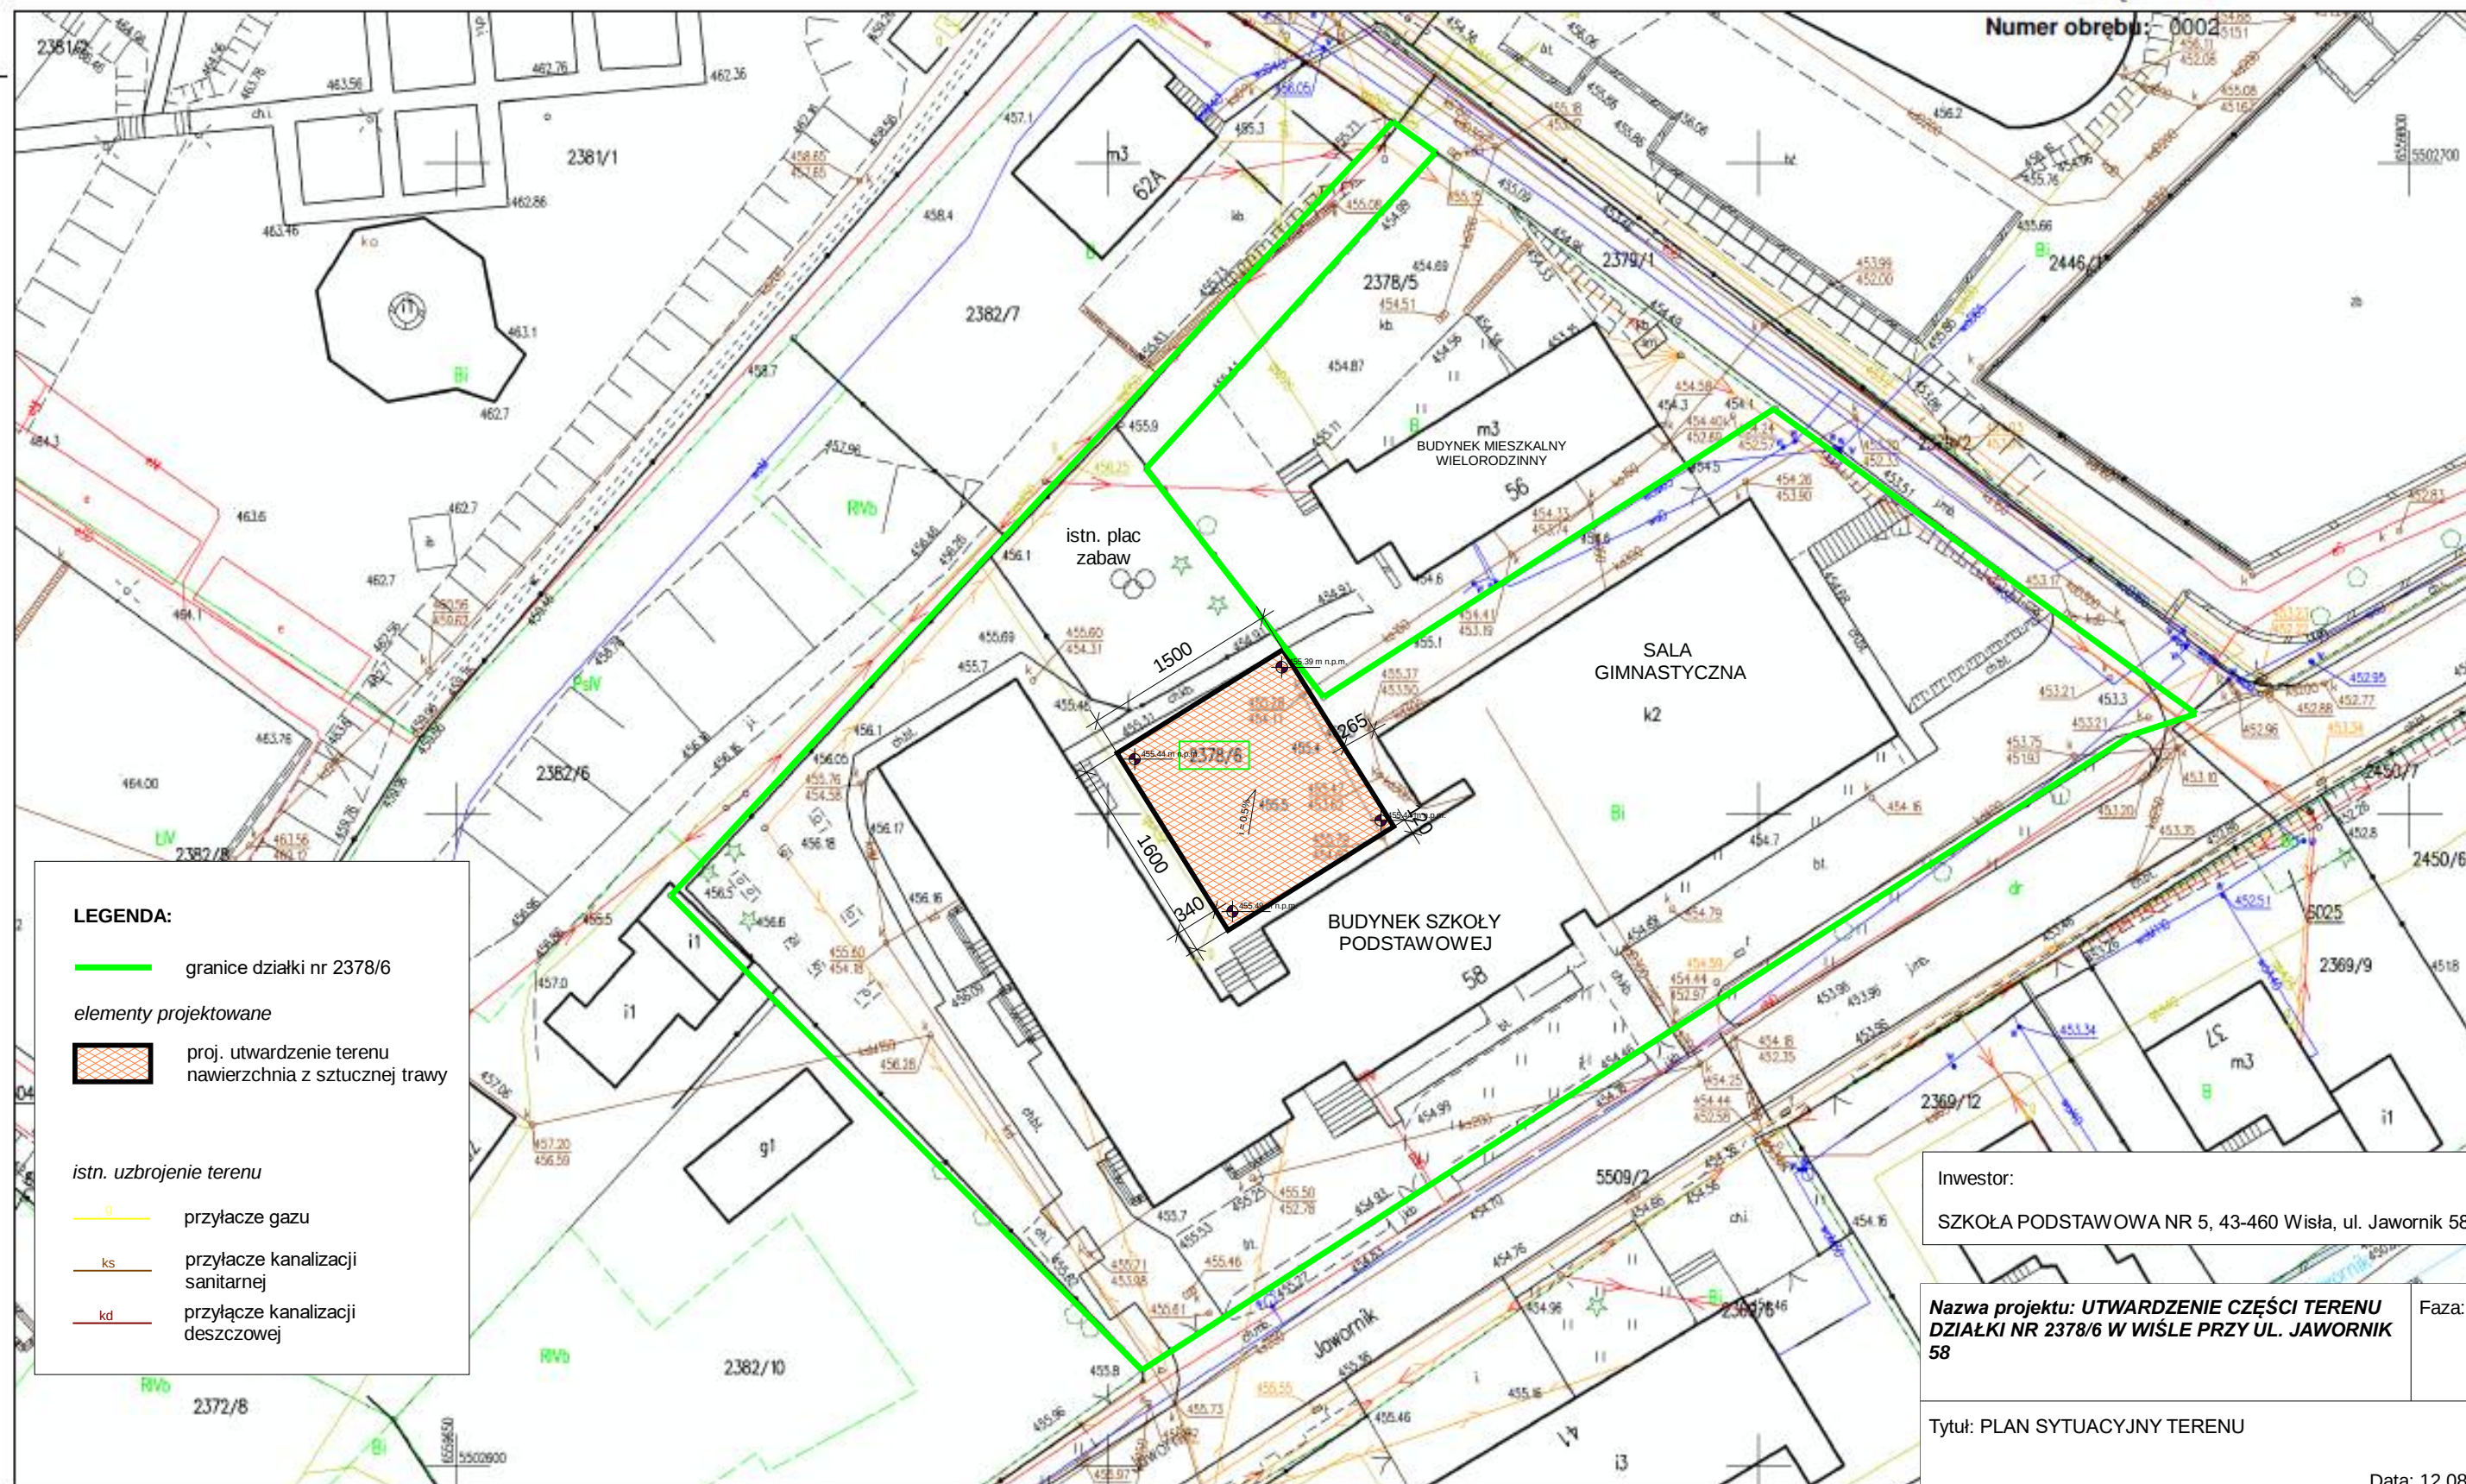

LEGENDA:

granicie działki nr 2378/6

elementy projektowane

proj. utwardzenie terenu
nawierzchnia z sztucznej trawy

istn. uzbrojenie terenu

g przyłącze gazu

ks przyłącze kanalizacji
sanitarnej

kd przyłącze kanalizacji
deszczowej

Inwestor:

SZKOŁA PODSTAWOWA NR 5, 43-460 Wisła, ul. Jawornik 58

Nazwa projektu: UTWARDZENIE CZĘŚCI TERENU
DZIAŁKI NR 2378/6 W WIŚLE PRZY UL. JAWORNIK
58

Faza: PROJEKT

Tytuł: PLAN SYTUACYJNY TERENU

Data: 12.08.2026

Projektował:
Opracował: inż. Marek Węglorz
Sprawdził:

Skala: 1:500
J. miary: cm
Nr rys: 1

ID weryfikacji: 300003-30e85879 (na stronie: <https://cieszyn.geoportal2.pl/map/osrodek/weryfikacja.php>)

Dokument wygenerowany automatycznie dnia: 05.12.2025 r. Wniosek: WGU.6642.7185.2025

Niniejsza mapa nie może służyć do celów projektowych.