


Mapa zasadnicza  
Skala 1:500

Województwo: śląskie  
Powiat: cieszyński  
Jednostka ewidencyjna: WISŁA  
Identyfikator jednostki: 2403031  
Obręb: Wisła

Numer obrębu: 0002

PRZEKRÓJ PRZEZ DREN  
skala 1:10

Sztuczna trawa wys. 10-12 mm, trawa krótka, kolor niebieski  
Warstwa kłująca: miel kamienny o frakcji 0+4 3,0cm  
Podbudowa: tłuczeń 0+32 5,0cm  
Podbudowa: tłuczeń 31+63 20,0cm  
Warstwa odsączająca: piasek płukany 0+5 20,0cm  
Podbudowa: żwir 8+16 29-89cm  
Rura drenarska Ø 180 (Ø113)  
Piasek 0-5 10cm  
Geowłókna F-400  
Grunt rodzimy

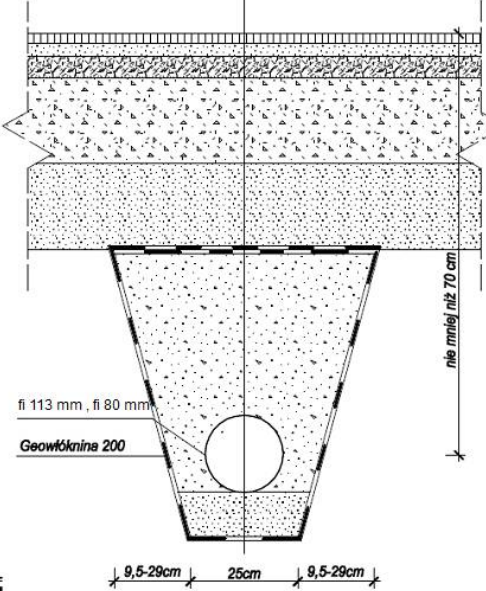

LEGENDA:


graniec działki nr 2378/6

elementy projektowane

- proj. utwardzenie terenu  
nawierzchnia z sztucznej trawy  
instalacja odwodnienia  
nawierzchni - rura PCV fi 200  
rura drenarska PCV-u  
dn 160 (1.5x5) spadek 1.0%  
rura drenarska PVC-u  
dn 110 (1.5x5) spadek 0.5%

istn. uzbrojenie terenu

- przyłącze gazu  
przyłącze kanalizacji  
sanitarnej  
przyłącze kanalizacji  
deszczowej

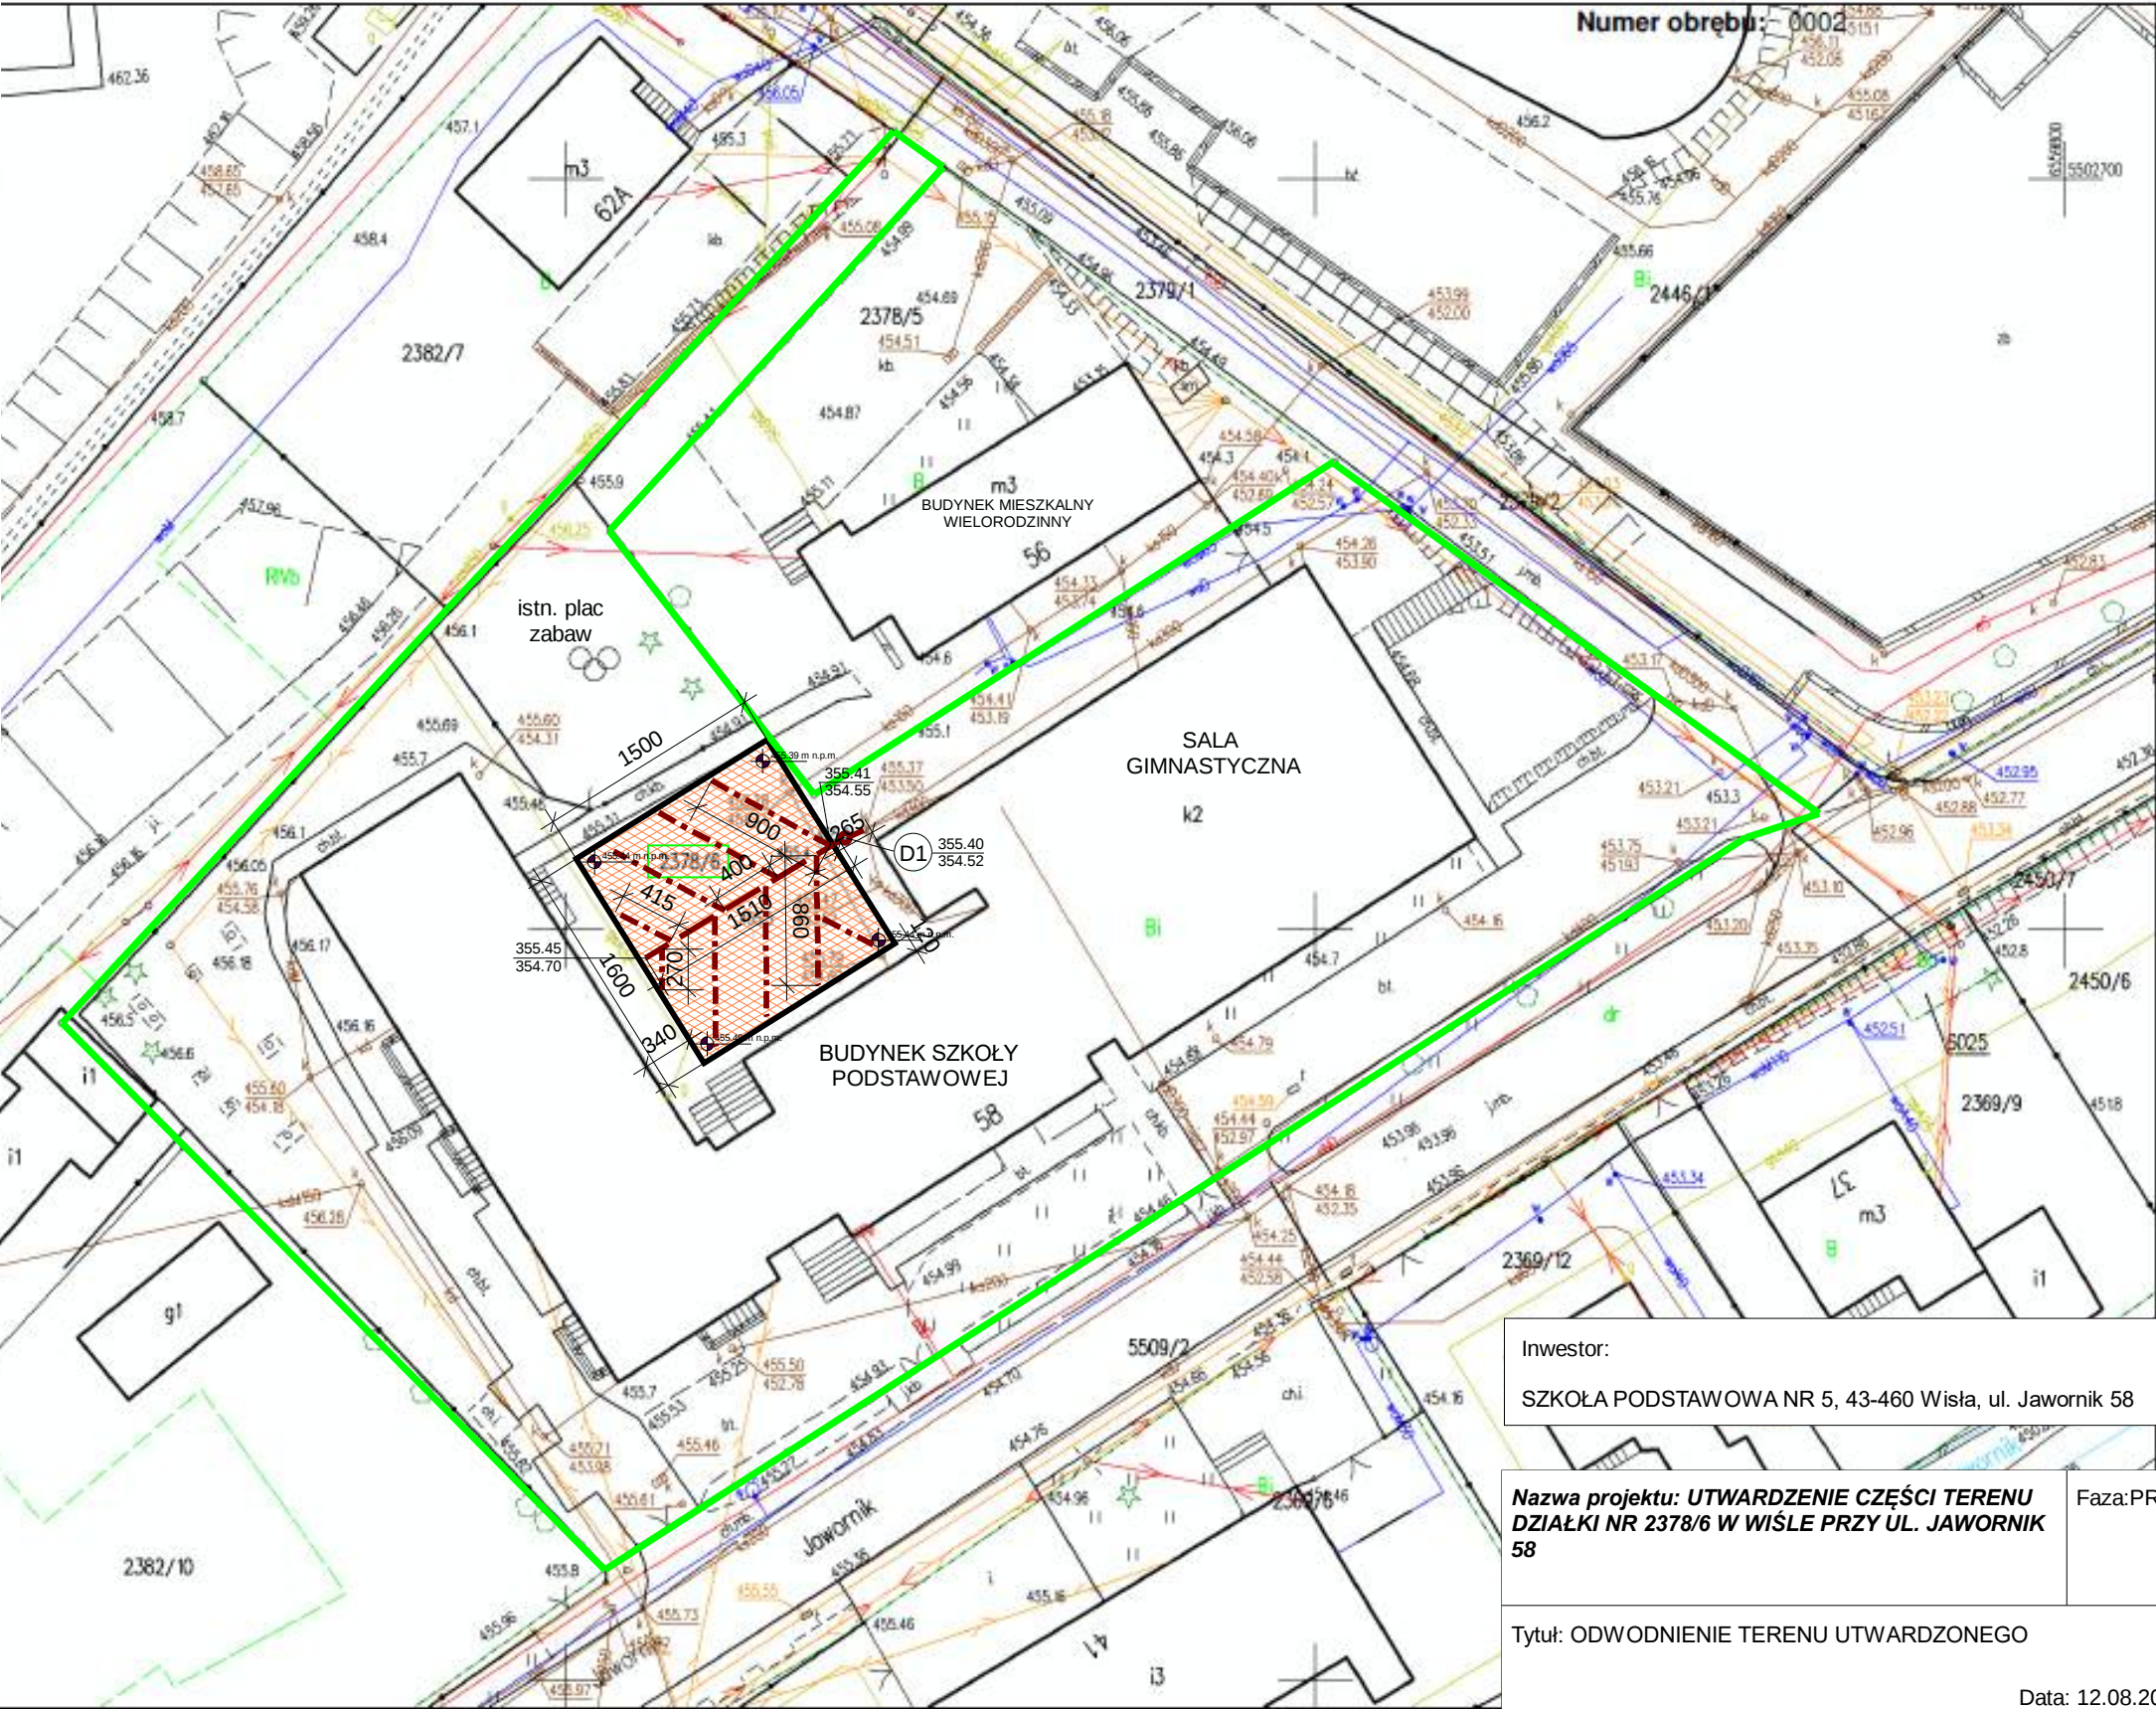

Inwestor:

SZKOŁA PODSTAWOWA NR 5, 43-460 Wisła, ul. Jawornik 58

Nazwa projektu: UTWARDZENIE CZĘŚCI TERENU  
DZIAŁKI NR 2378/6 W WIŚLE PRZY UL. JAWORNIK  
58

Faza:PROJEKT

Tytuł: ODWODNIENIE TERENU UTWARDZONEGO

Data: 12.08.2026

Projektował:  
Opracował: inż. Marek Węglorz  
Sprawdził:

Skala: 1:500  
J. miary: cm  
Nr rys: 3