


MAPA ZASADNICZA ID: P.0217.2016.798_1
SKALA 1:500Układ odniesienia: PL-ETRF89, układ wsp. płaskich: PL-2000 strefa 6 (18°), układ wys.: PL-EVRF2007-NH
Sekcje mapy: 6.140.11.13.4.3; 6.140.11.13.4.1

LEGENDA

- Proj. nawierzchnia jezdni z bet. asfaltowego
- Proj. pobocza z KLSM
- Proj. krawędź jezdni
- Proj. krawężnik bet.
- Proj. odwodnienie liniowe - korytka z pref. bet.
- Proj. krawężnik najazdowy
- Granice ewidencyjne działek
- 2** Nr ewidencyjne działek

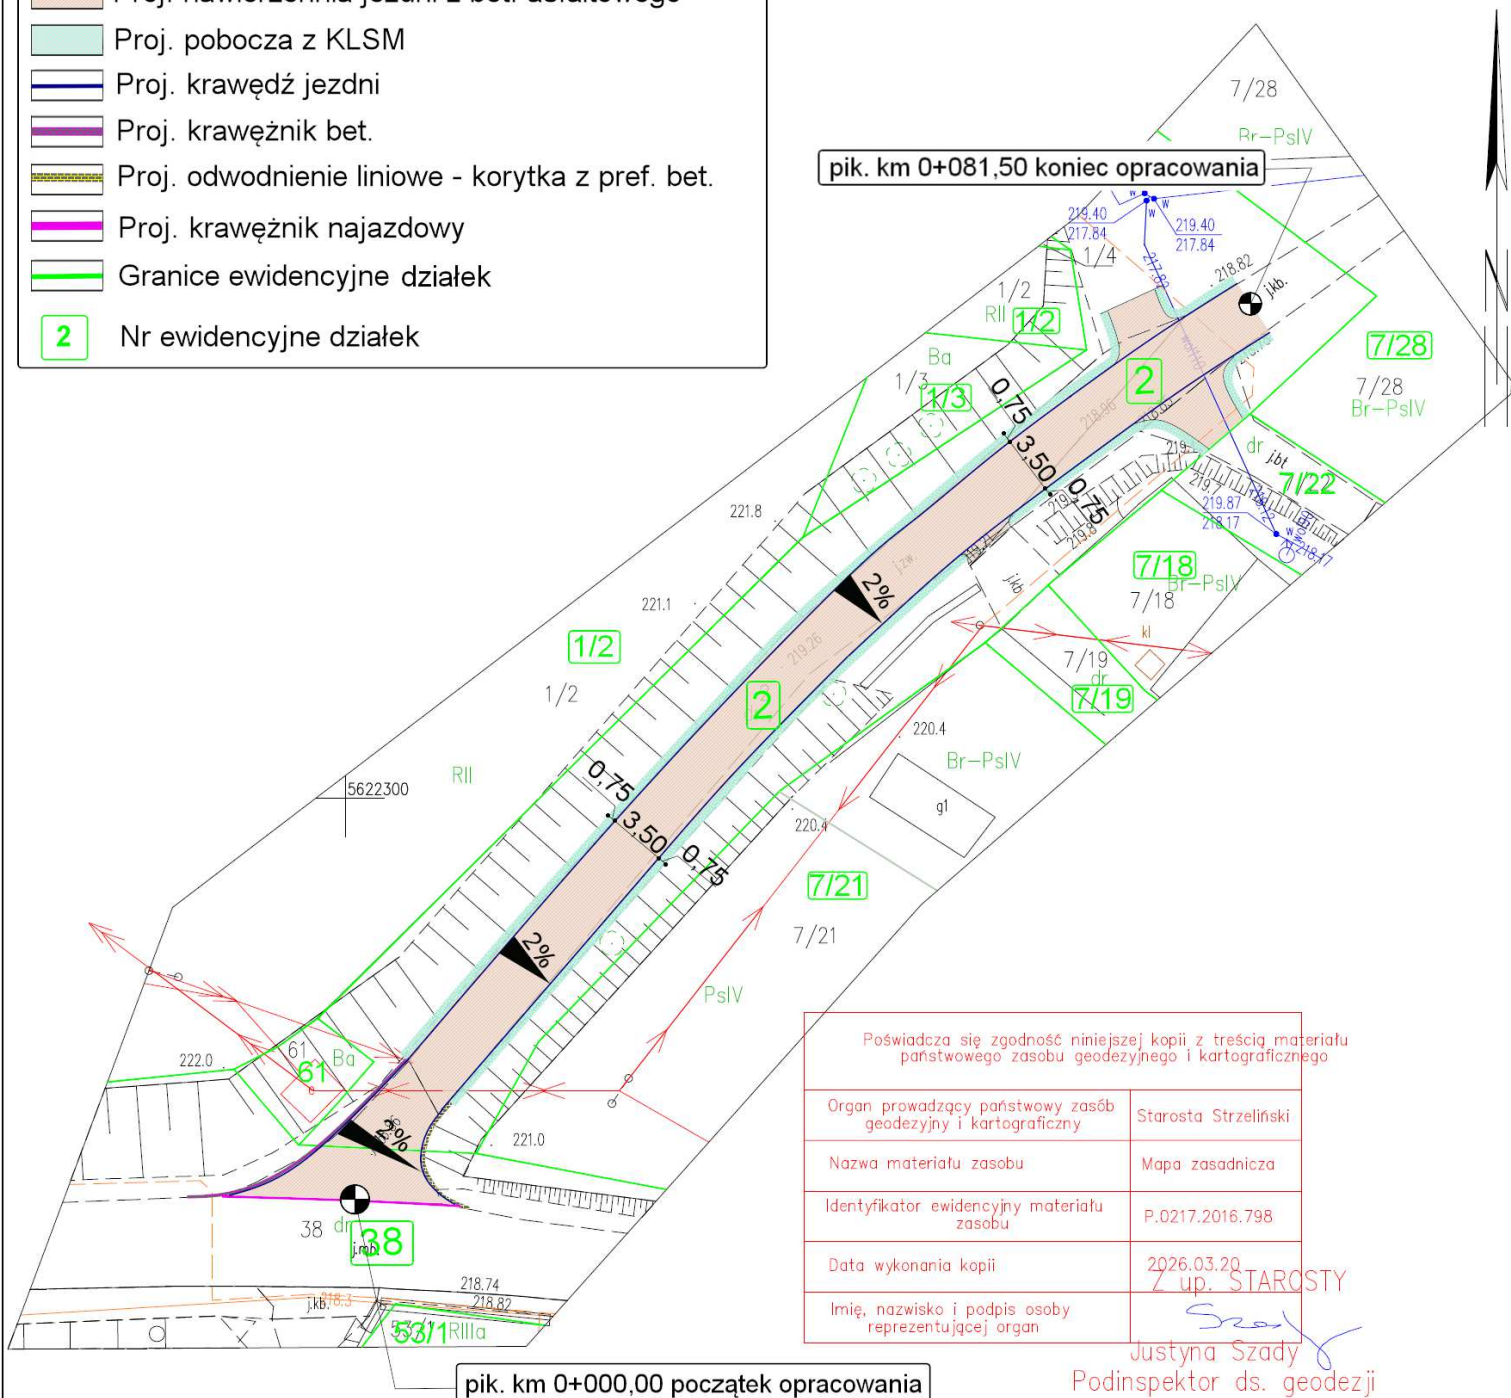

Poświadczam zgodność niniejszej kopii z treścią materiału państwowego zasobu geodezyjnego i kartograficznego

Organ prowadzący państwowy zasób geodezyjny i kartograficzny	Starosta Strzeleński
Nazwa materiału zasobu	Mapa zasadnicza
Identyfikator ewidencyjny materiału zasobu	P.0217.2016.798
Data wykonania kopii	2026.03.20 7 up. STAROSTY
Imię, nazwisko i podpis osoby reprezentującej organ	Justyna Szady Podinspektor ds. geodezji

INWESTOR	Gmina KONDRATOWICE ul. NOWA 1 57-150 PRUSY	JEDNOSTKA PROJEKTOWA	FIRMA LGM 57-100 STRZELIN UL. LEŚNA 6
NAZWA INWESTYCJI	PRZEBUDOWA DROGI GMINNEJ W MIEJSCOWOŚCI KOWALSKIE		Stadium DOK. TECH
NAZWA RYSUNKU	Projekt zagospodarowania terenu		Data 27-03-2026
PROJEKTANT	mgr inż. Marek Widlak	Specjalność	drogowa
		Nr uprawnień	DOŚ/0093/PBD/21
		Podpis	
		Nr rys.	D-1
		Skala	1:500