


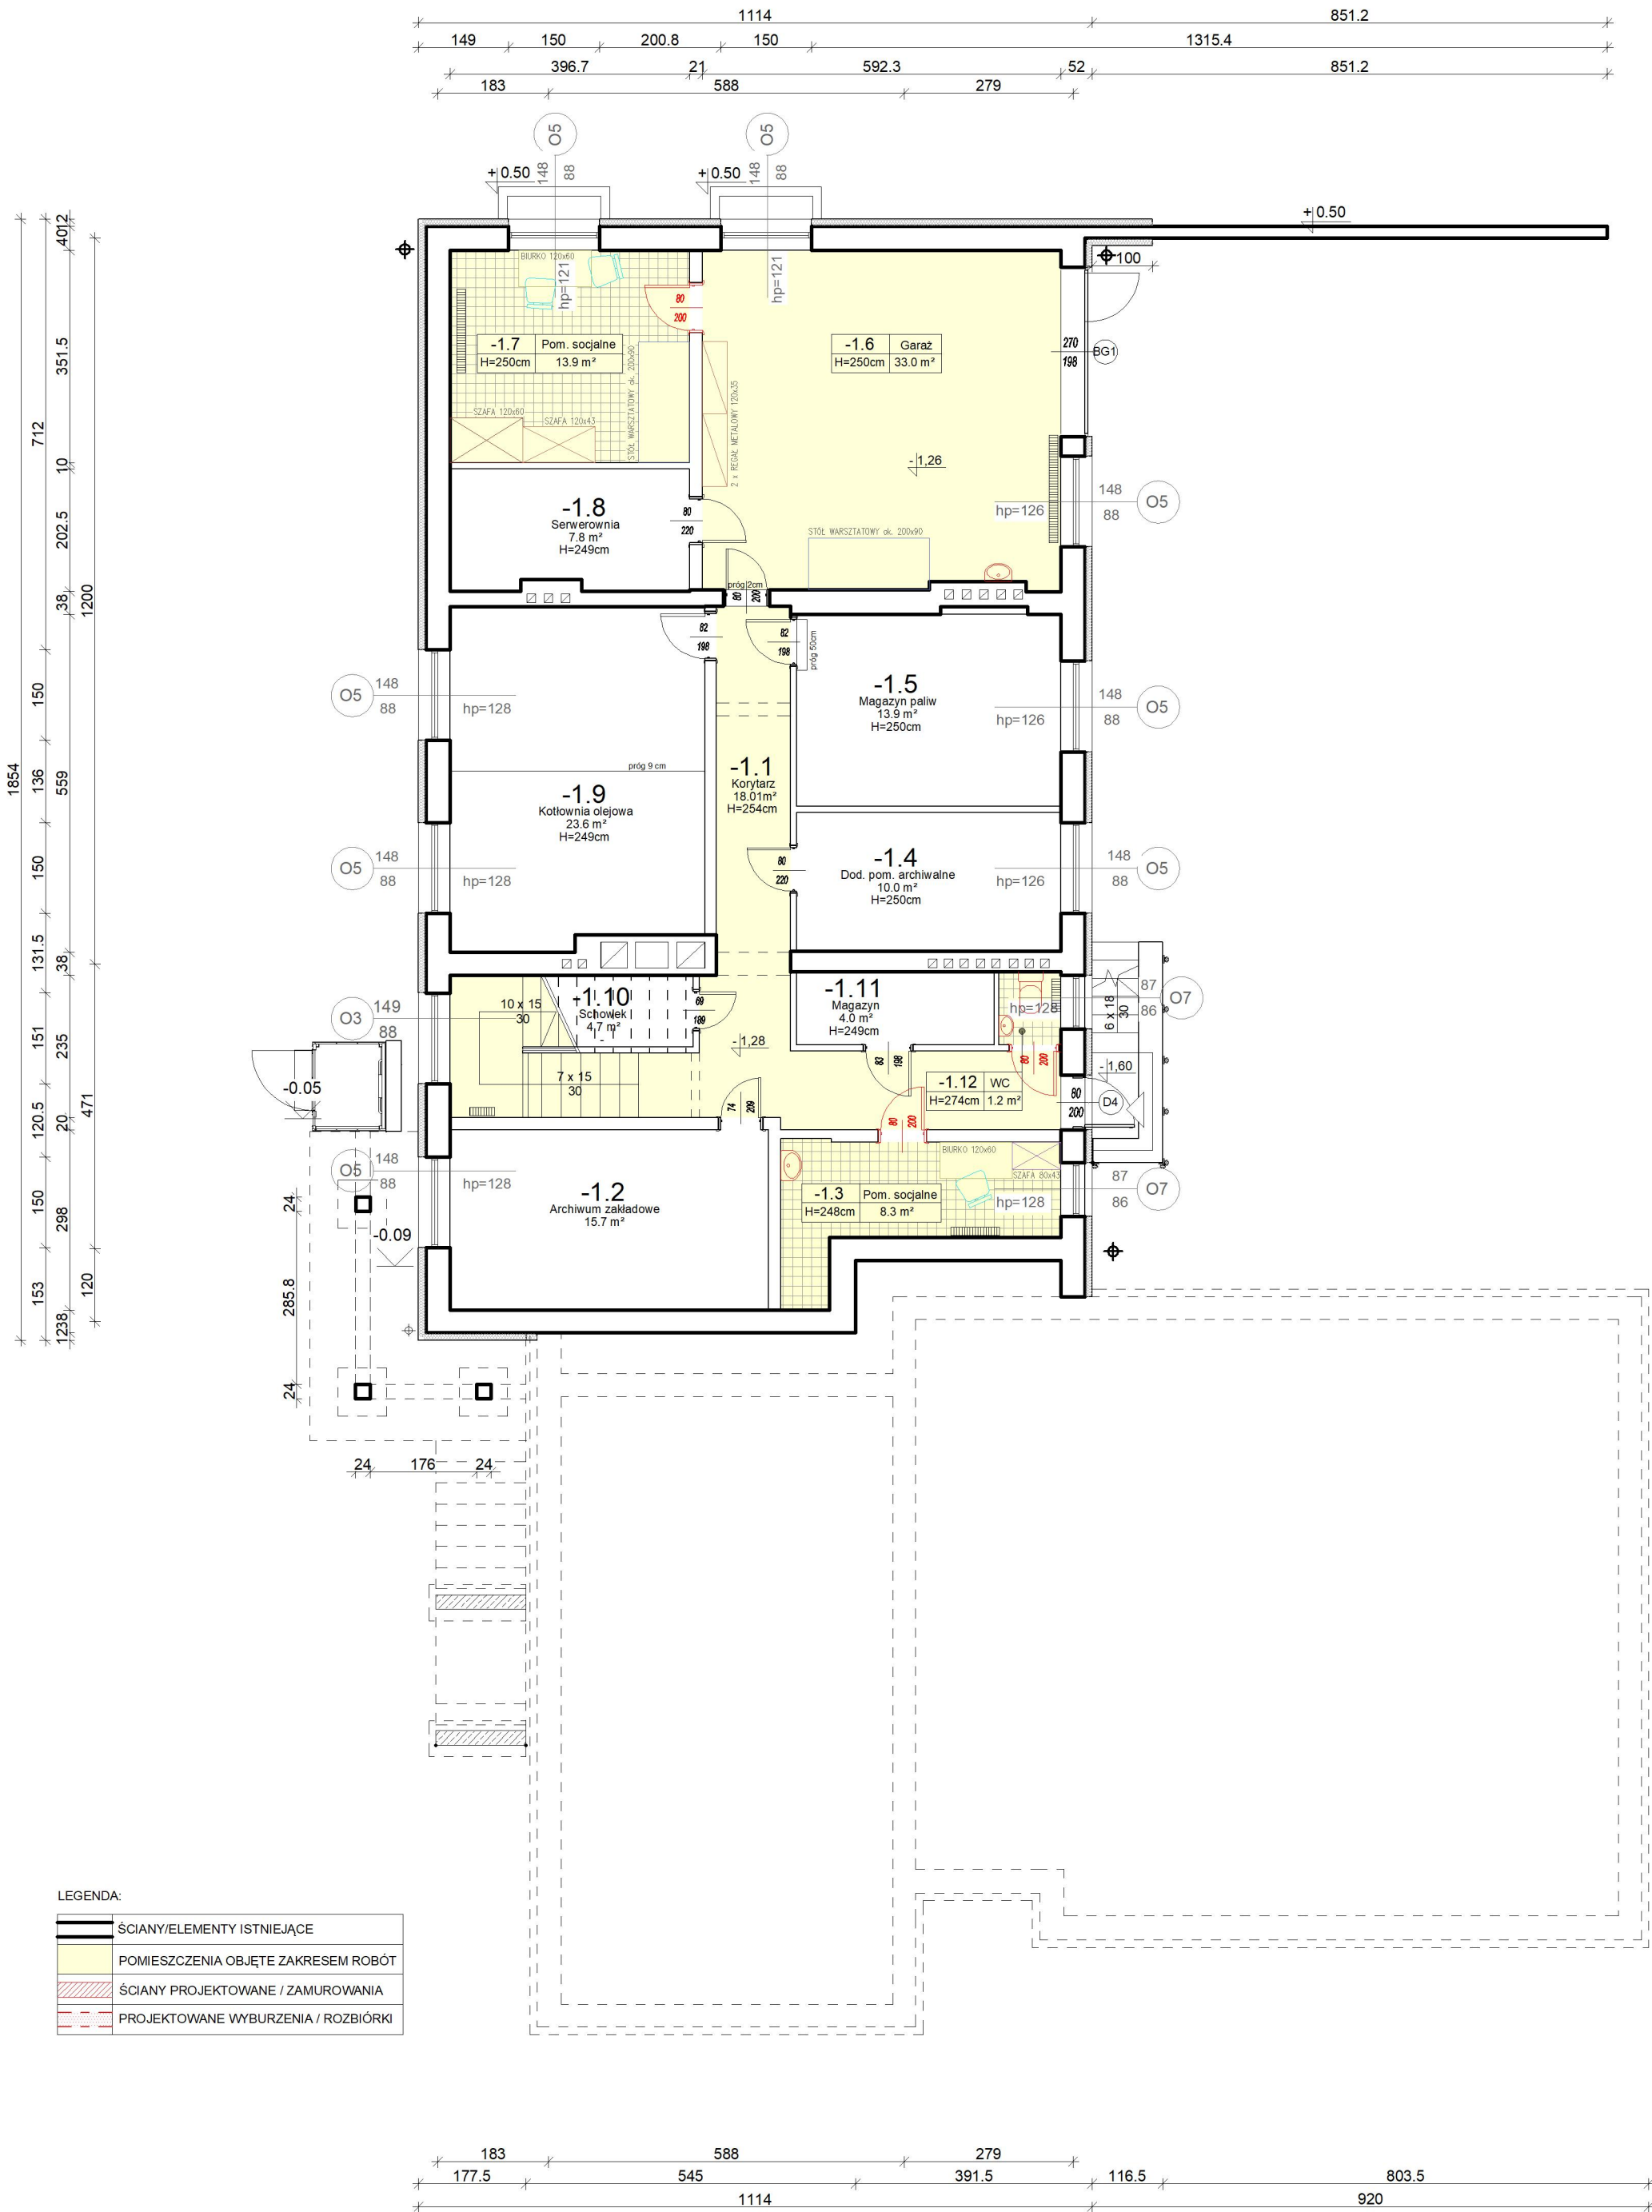

Nr pom.	Zakres robót	Zestawienie mebli
-1.1	- zabezpieczenie posadzki w trakcie robót - przygotowanie podłoża, miejscowe szpachlowanie/naprawa tynków, gruntowanie oraz malowanie ścian i sufitów w zakresie oznaczonym kolorem żółtym na rzucie - wymiana drzwi oznaczonych kolorem czerwonym na rzucie wraz z ościeżnicą, klamką, sztyldami i progiem	brak projektowanych mebli
-1.3	- przygotowanie podłoża, miejscowe szpachlowanie/naprawa tynków, gruntowanie oraz malowanie ścian i sufitów w zakresie oznaczonym kolorem żółtym na rzucie - wykonanie okładziny z płytek ściennych i posadzki gresowej (ewentualne wyrównanie podłoża masą naprawczą lub samopoziomującą po ocenie stanu technicznego) - wymiana drzwi oznaczonych kolorem czerwonym na rzucie wraz z ościeżnicą, klamką i sztyldami - wymiana umywalki wraz z bateriami, syfonami i niezbędnymi podłączeniami	- biurko 120x60 cm - krzesło (bez tapicerki) - szafa ubraniowo-aktowa 80x43 cm - wg oznaczeń na rzucie
-1.6	- przygotowanie podłoża, miejscowe szpachlowanie/naprawa tynków, gruntowanie oraz malowanie ścian i sufitów w zakresie oznaczonym kolorem żółtym na rzucie - wymiana umywalki wraz z bateriami, syfonami i niezbędnymi podłączeniami	- stół warsztatowy ok. 200x90 cm 2 regały metalowe 120x35 cm - wg oznaczeń na rzucie
-1.7	- zabezpieczenie posadzek w trakcie robót - przygotowanie podłoża, miejscowe szpachlowanie/naprawa tynków, gruntowanie oraz malowanie ścian i sufitów w zakresie oznaczonym kolorem żółtym na rzucie - wykonanie okładziny z płytek ściennych i posadzki gresowej (ewentualne wyrównanie podłoża masą naprawczą lub samopoziomującą po ocenie stanu technicznego) - wymiana drzwi oznaczonych kolorem czerwonym na rzucie wraz z ościeżnicą, klamką, sztyldami i progiem	- stół 120x60 cm 2 krzesła (bez tapicerki) - szafa ubraniowo-aktowa 120x60 cm - szafa aktowa 120x43 cm - wg oznaczeń na rzucie
-1.12	- przygotowanie podłoża, miejscowe szpachlowanie/naprawa tynków, gruntowanie oraz malowanie ścian i sufitów w zakresie oznaczonym kolorem żółtym na rzucie - roboty sanitarne w WC: demontaż/montaż urządzeń sanitarnych, bateria, umywalka, syfon, miska ustępowa ze stelażem - wykonanie okładziny z płytek ściennych i posadzki gresowej (ewentualne wyrównanie podłoża masą naprawczą lub samopoziomującą po ocenie stanu technicznego) - wymiana drzwi oznaczonych kolorem czerwonym na rzucie wraz z ościeżnicą, klamką, sztyldami i progiem	brak projektowanych mebli

- UWAGI:
- Rysunki należy rozpatrywać łącznie z opisem technicznym, STWORB, kosztorysem oraz pozostałą dokumentacją przetargową.
 - Przed przystąpieniem do robót Wykonawca zobowiązany jest do wykonania wizji lokalnej oraz sprawdzenia w naturze wszystkich wymiarów, poziomów, układu istniejących instalacji i warunków prowadzenia prac.
 - Nie dopuszcza się zdejmowania wymiarów wyłącznie ze skali rysunku. Przed zamówieniem stolarki, mebli, regałów, nakładek parapetowych i innych elementów wykonywanych na wymiar należy wykonać pomiary kontrolne.
 - W przypadku rozbieżności pomiędzy rysunkami, opisem, kosztorysem, STWORB lub stanem istniejącym, Wykonawca zobowiązany jest niezwłocznie powiadomić Zamawiającego i Projektanta przed kontynuacją robót.
 - Wszelkie zmiany w stosunku do dokumentacji wymagają wcześniejszego uzgodnienia z Zamawiającym i Projektantem. Zmiany wykonane bez uzgodnienia obciążają Wykonawcę.
 - Roboty prowadzić zgodnie z obowiązującymi przepisami, zasadami wiedzy technicznej, normami, instrukcjami producentów oraz wymaganiami STWORB.
 - Przed wykonaniem przebieg, bruzd, demontaży, wyburzeń, mocowań i montażu nowych ścianek należy sprawdzić przebieg istniejących instalacji oraz stan techniczny przegród.
 - Roboty należy prowadzić w sposób zapewniający bezpieczeństwo użytkowników obiektu, pracowników Urzędu, interesantów oraz osób wykonujących prace.
 - Mebel i wyposażenie należy rozmieścić zgodnie z oznaczeniami na rzutach, z zachowaniem wymaganych przejść, ergonomii stanowisk pracy oraz bezpiecznego użytkowania pomieszczeń.
 - Montaż regałów przesuwnych archiwalnych należy poprzedzić sprawdzeniem warunków technicznych podłoża/stropu, wymagań producenta systemu oraz możliwości bezpiecznego użytkowania po obciążeniu.
 - Projektant nie ponosi odpowiedzialności za skutki wynikające z odstępstw od dokumentacji, pominięcia pomiarów kontrolnych, zastosowania materiałów niezgodnych z wymaganiami lub prowadzenia robót bez wymaganych uzgodnień.

LEGENDA (MEBLE) :

	REGAŁ METALOWY 120x35cm
	SZAFA UBRANIOWO-AKTOWA 120x60cm
	SZAFA AKTOWA 120x43cm
	SZAFA AKTOWA 80x43cm
	SZAFA UBRANIOWO-AKTOWA 80x43cm
	STÓŁ WARSZTATOWY ok. 200x90cm
	BIURKO 120x60cm
	KRZESŁO BEZ TAPICERKI

HP INWESTYCJE SP. Z O.O.

ul. 29 Listopada 3/1, 38-700 Ustrzyki Dołe

tel. 695 837 850

arch.wiktorska@gmail.com

INWESTOR

GINIA CZARNA
CZARNA GÓRNA 74
38-710 CZARNA GÓRNA

TYTUŁ PROJEKTU

PROJEKT DOSTOSOWANIA MIEJSC PRACY
DO POTRZEB RÓŻNYCH GRUP PRACOWNIKÓW
ORAZ WDRAŻANIA PROEKOLOGICZNYCH
ROZWIĄZAŃ W MIEJSCU PRACY

ADRES INWESTYCJI

CZARNA GÓRNA 74
38-710 CZARNA GÓRNA

BRANŻA

ARCHITEKTURA

FAZA

PROJEKT BUDOWLANY

OPRACOWANIE

NOR INŻ. ARCH. PATRYCJA WIKTORSKA
upr. 25/POKOK/2018

PODPIS

NAZWA RYSUNKU

RZUT PIWNIC

SKALA

1:100

RYS. NR

01

DATA

05.2026