


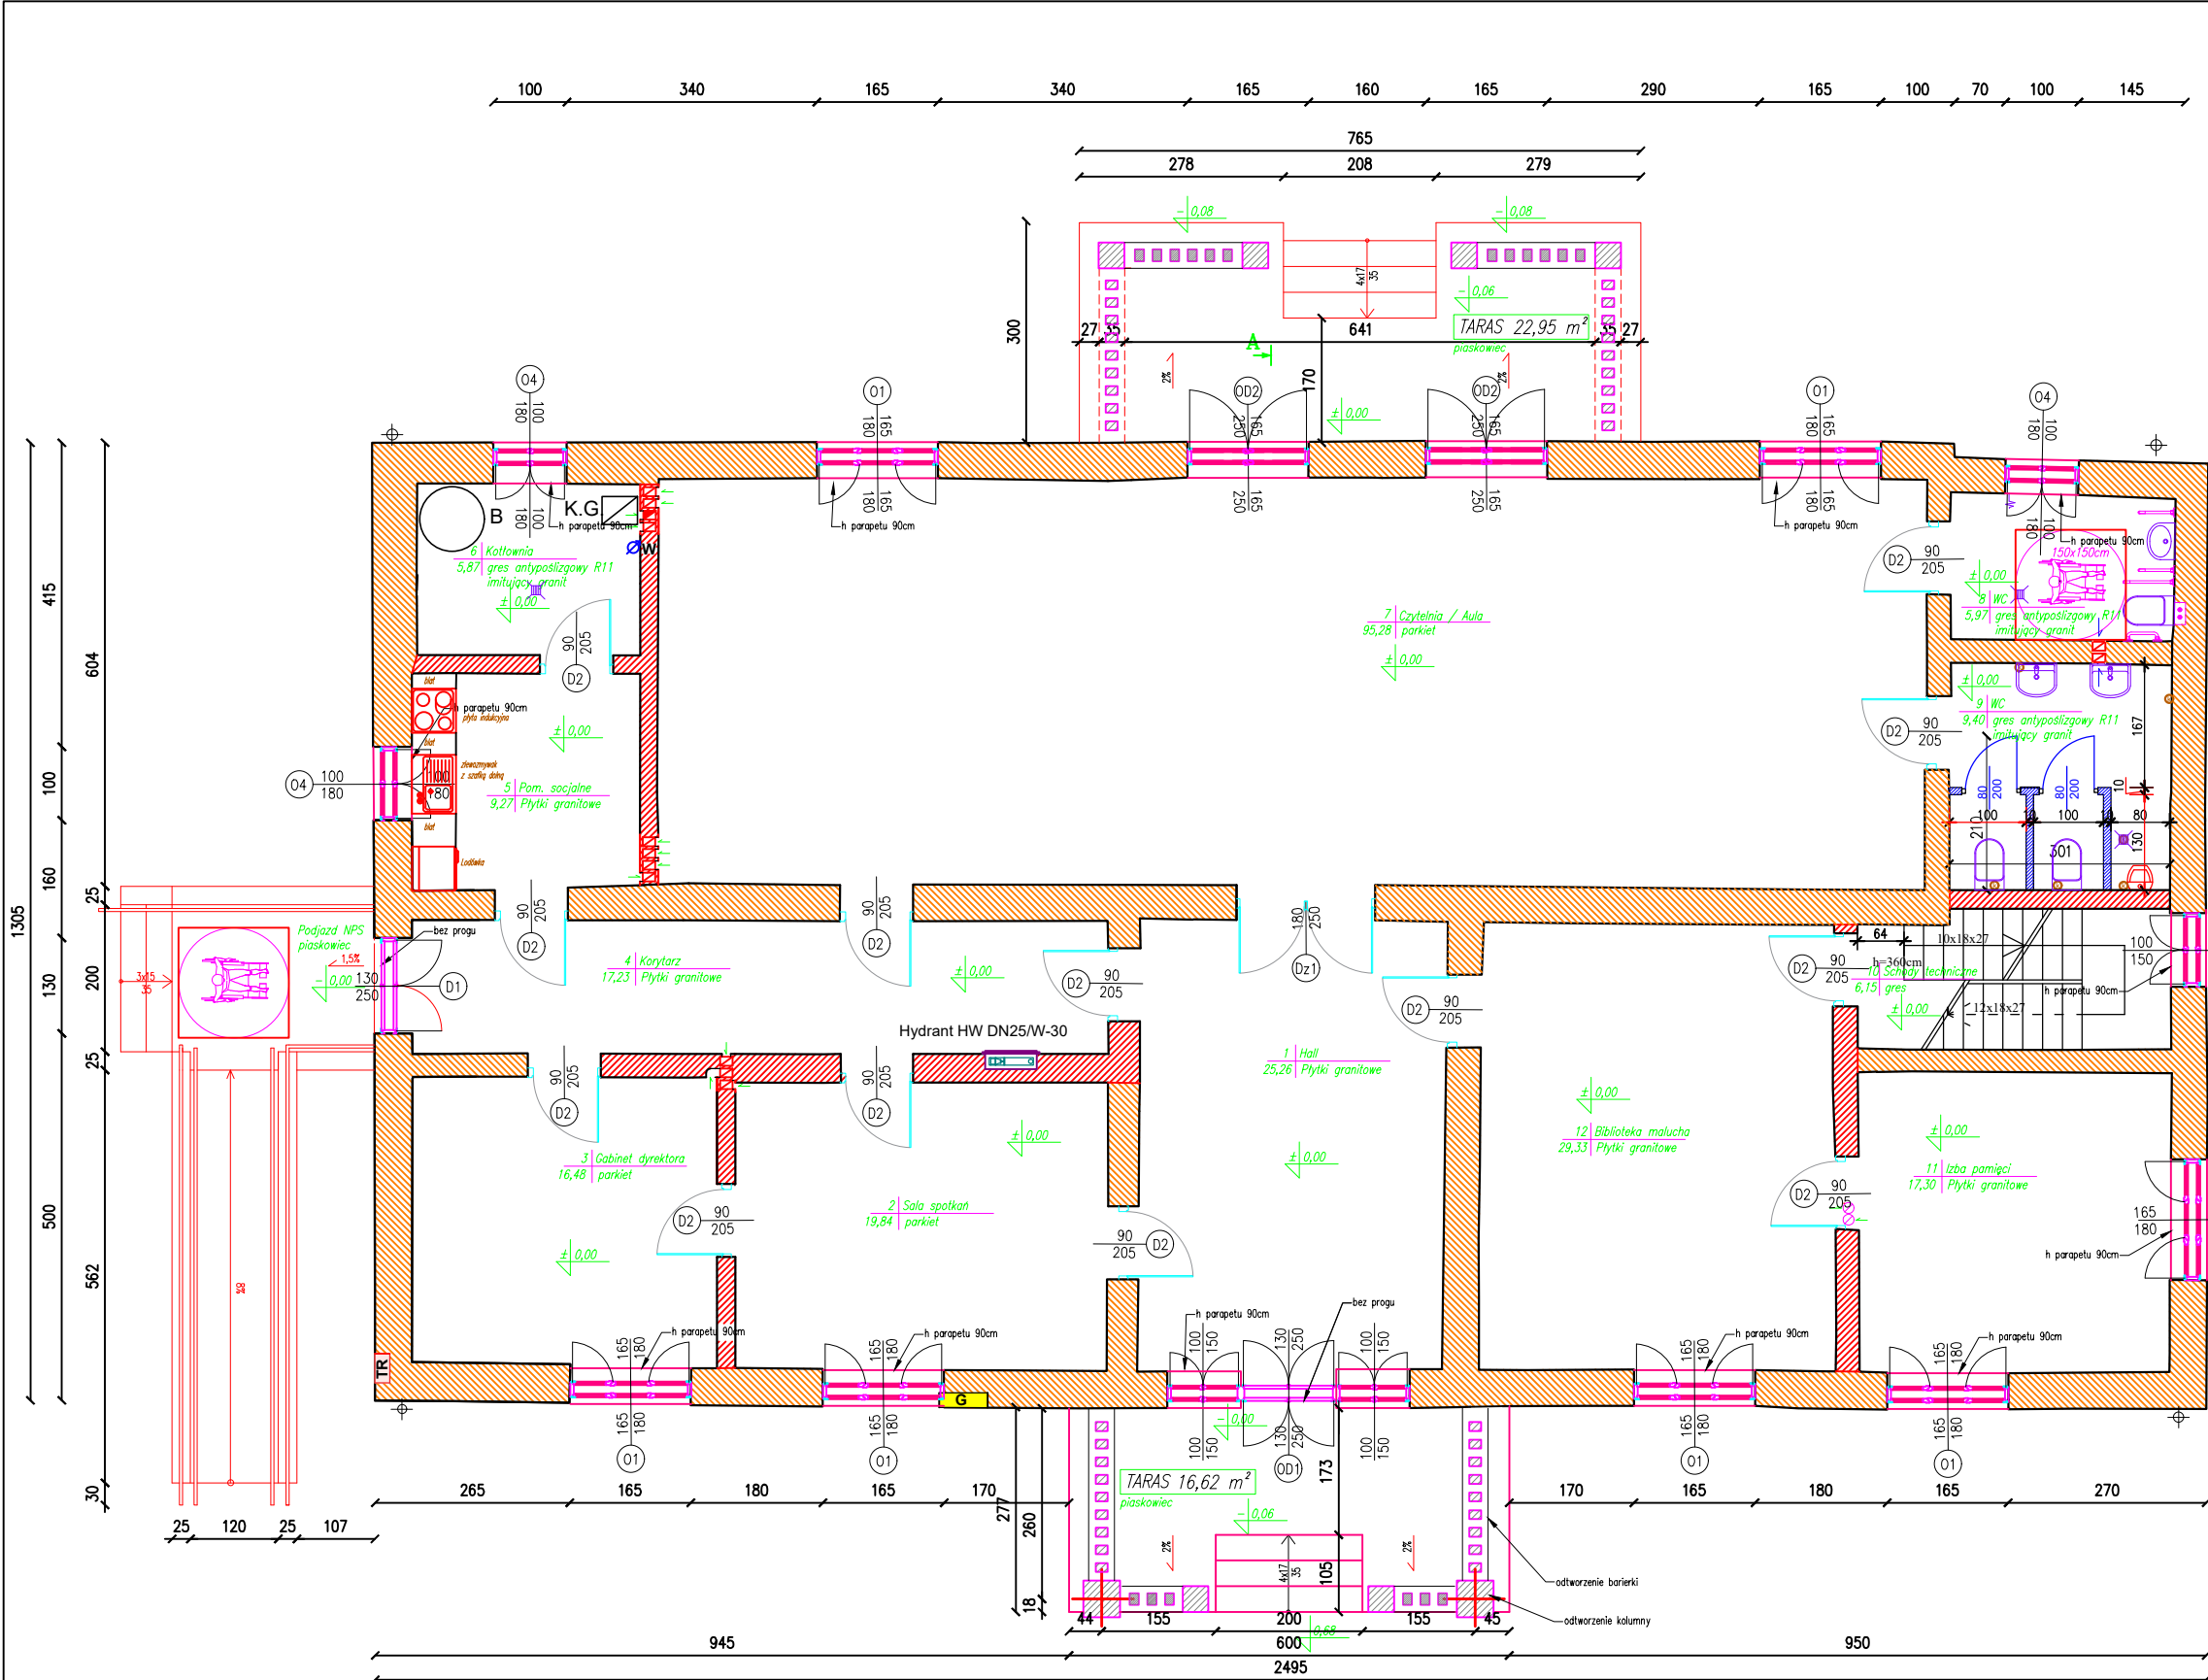

PARTER – zestawienie pomieszczeń		
nr	nazwa pom.	pow. podłogi
1	Hall	25,26 m ²
2	Sala spotkań	19,84 m ²
3	Gabinet dyrektora	16,48 m ²
4	Korytarz	17,23 m ²
5	Pom. socjalne	9,27 m ²
6	Kuchnia	7,15 m ²
7	Czytelnia / Aula	95,28 m ²
8	WC	5,97 m ²
9	WC	9,40 m ²
10	Schody techniczne	6,15 m ²
11	Izba pamięci	17,30 m ²
12	Biblioteka malucha	29,33 m ²
		258,66 m ²

- Legenda:
- Projektowana wentylacja grawitacyjna
 - Projektowane urządzenia sanitarne
 - Ściana z pustaka ceramicznego
 - Ściana z cegły ceramicznej

- POSADZKI
- Płytki granitowe 60x60 cm, wykończenie płomieniowane (antyposlizgowe)
 - Gres matowy R11, format 60x60 cm – łazienki
 - Parkiet warstwowy 14 mm, dąb, mat, do ogrzewania podłogowego – czytelnia, aula, gabinet
 - Taras: płyty piaskowca 60x60 cm, szlifowane/płomieniowane, gr. 3-4 cm
 - Podjazd NPS: piaskowiec 40x60 cm, płomieniowany, gr. 4-5 cm
- ŚCIANY
- Tynk gipsowy + gładz + malowanie farbą lateksową
 - Lamperia malarska do wys. 120-150 cm
 - Sztukateria dekoracyjna – obwódowa: hall, aula, korytarze
 - Łazienki: okładzina gresowa 30x60 cm do wys. 200 cm
 - Socjalny (aneks): okładzina ceramiczna 30x60 cm do wys. 120 cm
- SUFITY
- Sufit podwieszany – obniżenie 11 cm, płyta g-k ognioodporna na ruszcie stalowym
 - H surowe: 350 cm
 - H po obniżeniu: ok. 339 cm
- TRALKI BETONOWE
- Balustrada: tralki betonowe prefabrykowane, wykończenie szlifowane, impregnacja hydrofobowa
- ELEMENTY METALOWE (CHROM)
- Podjazd NPS
 - Elementy metalowe: stal nierdzewna, wykończenie chromowane (poręcze, uchwyty, zakończenia)
- STOLARKA WEWNĘTRZNA
- Projektuje się montaż stolarki wewnętrznej drewnianej
- STOLARKA ZEWNĘTRZNA
- Poza zakresem opracowania.

Uzgodnione z uwzględnieniem wymagań higienicznych i zdrowotnych bez zastrzeżeń (z zastrzeżeniami)

mgr inż. Leokadia Cygan
inżynier sanitarny, epidemiolog
Rzecznik do spraw sanitarno-higienicznych
Nr upr. GIS 72-N/95 w zakresie: bez ograniczeń
33-100 Tarnów, ul. Chryzantemowa 10
tel. 14 639 18 64, tel. kom. 48 602 194 315
(podpis i pieczęć inżyniera)
Data 17.12.2025r. L.p. opinii 23/XII/2025

Projekt z uwzględnieniem wymagań higienicznych i zdrowotnych bez zastrzeżeń (z zastrzeżeniami)

RZECZPOZNAWCA DO SPRAW ZABEZPIECZEŃ PRZECIWPOŻAROWYCH
mgr inż. Janusz Stawarz Nr Upr. 416/2000

Zaopiniowane pod względem zgodności z przepisami bezpieczeństwa i higieny pracy oraz wymaganiami ergonomii:
1) bez zastrzeżeń
2) z zastrzeżeniami wymienionymi w załączonej opinii
L.p. opinii 23/XII/2025
mgr inż. Leokadia Cygan
Rzecznik do spraw sanitarno-higienicznych
Nr upr. GIS 72-N/95 w zakresie: bez ograniczeń
33-100 Tarnów, ul. Chryzantemowa 10, 33-100 Tarnów
tel. 14 639 18 64, tel. kom. 48 602 194 315
(podpis i pieczęć inżyniera)

Obiekt: PRZEBUDOWA DAWNEGO DWORU SROCZYŃSKICH				
Lokalizacja: dz. nr 592/1 obręb BOLESŁAW, pow. dąbrowski, Gmina Bolesław, woj. małopolskie				
Rysunek: RZUT PARTERU - stan projektowany				
Projektował: mgr inż. arch. Mateusz Mendys	Nr uprawnień: MPOIA/021/2020	Podpis:	Data: 08.2025r.	Skala: 1 : 50
			Nr arch:	Nr rys: AI