

PARTER – zestawienie pomieszczeń		
nr	nazwa pom.	pow. podłogi
1	Hall	25,26 m ²
2	Sala spotkań	19,84 m ²
3	Gabinet dyrektora	16,48 m ²
4	Korytarz	17,23 m ²
5	Pom. socjalne	9,27 m ²
6	Kotłownia	7,15 m ²
7	Czytelnia / Aula	95,28 m ²
8	WC	5,97 m ²
9	WC	9,40 m ²
10	Schody techniczne	6,15 m ²
11	Izba pamięci	17,30 m ²
12	Biblioteka malucha	29,33 m ²
		258,66 m ²

- Legenda:
- Projektowana wentylacja grawitacyjna
 - Projektowane urządzenia sanitarne
 - Ściana z pustaka ceramicznego
 - Ściana z cegły ceramicznej

- POSADZKI
- Płytki granitowe 60x60 cm, wykończenie płomieniowane (antyślizgowe)
 - Gres matowy R11, format 60x60 cm – łazienki
 - Parkiet warstwowy 14 mm, dąb, mat, do ogrzewania podłogowego – czytelnia, aula, gabinet
 - Taras: płyty piaskowca 60x60 cm, szlifowane/płomieniowane, gr. 3-4 cm
 - Podjazd NPS: piaskowiec 40x60 cm, płomieniowany, gr. 4-5 cm
- ŚCIANY
- Tynk gipsowy + gładź + malowanie farbą lateksową
 - Lamperia malarska do wys. 120-150 cm
 - Sztukateria dekoracyjna – obwódowa: hall, aula, korytarze
 - Łazienki: okładzina gresowa 30x60 cm do wys. 200 cm
 - Socjalny (aneks): okładzina ceramiczna 30x60 cm do wys. 120 cm
- SUFITY
- Sufit podwieszany – obniżenie 11 cm, płyta g-k ognioodporna na ruszcie stalowym
 - H surowe: 350 cm
 - H po obniżeniu: ok. 339 cm
- TRALKI BETONOWE
- Balustrada: tralki betonowe prefabrykowane, wykończenie szlifowane, impregnacja hydrofobowa
- ELEMENTY METALOWE (CHROM) – podjazd NPS
- Elementy metalowe: stal nierdzewna, wykończenie chromowane (poręcze, uchwyty, zakończenia)
- STOLARKA WEWNĘTRZNA
- Projektuje się montaż stolarki wewnętrznej drewnianej
- STOLARKA ZEWNĘTRZNA
- Poza zakresem opracowania.


Uzgodniono z uwzględnieniem wymagań higienicznych i zdrowotnych bez zastrzeżeń (z zastrzeżeniami)

mgr inż. Leokadia Cygan
inżynier, epidemiolog
Rzecznik do spraw sanitarno-higienicznych
Nr upr. GIS 72-N/95 w zakresie: bez ograniczeń

33-100 Tarnów, ul. Chryzantemowa 10
tel. 14 639 18 64, tel. kom. 48 602 194 315
(podpis i pieczęć inżyniera)

Data 13.12.2025r. L.p. opinii 23/XII/2025

Obiekt: PRZEBUDOWA DAWNEGO DWORU SROCZYŃSKICH				
Lokalizacja: dz. nr 592/1 obręb BOLESŁAW, pow. dąbrowski, Gmina Bolesław, woj. małopolskie				
Rysunek: RZUT PARTERU - stan projektowany				
Projektował: mgr inż. arch. Mateusz Mendys	Nr uprawnień: MPOIA/021/2020	Podpis:	Data: 08.2025r.	Skala: 1 : 50
			Nr arch:	Nr rys: A1

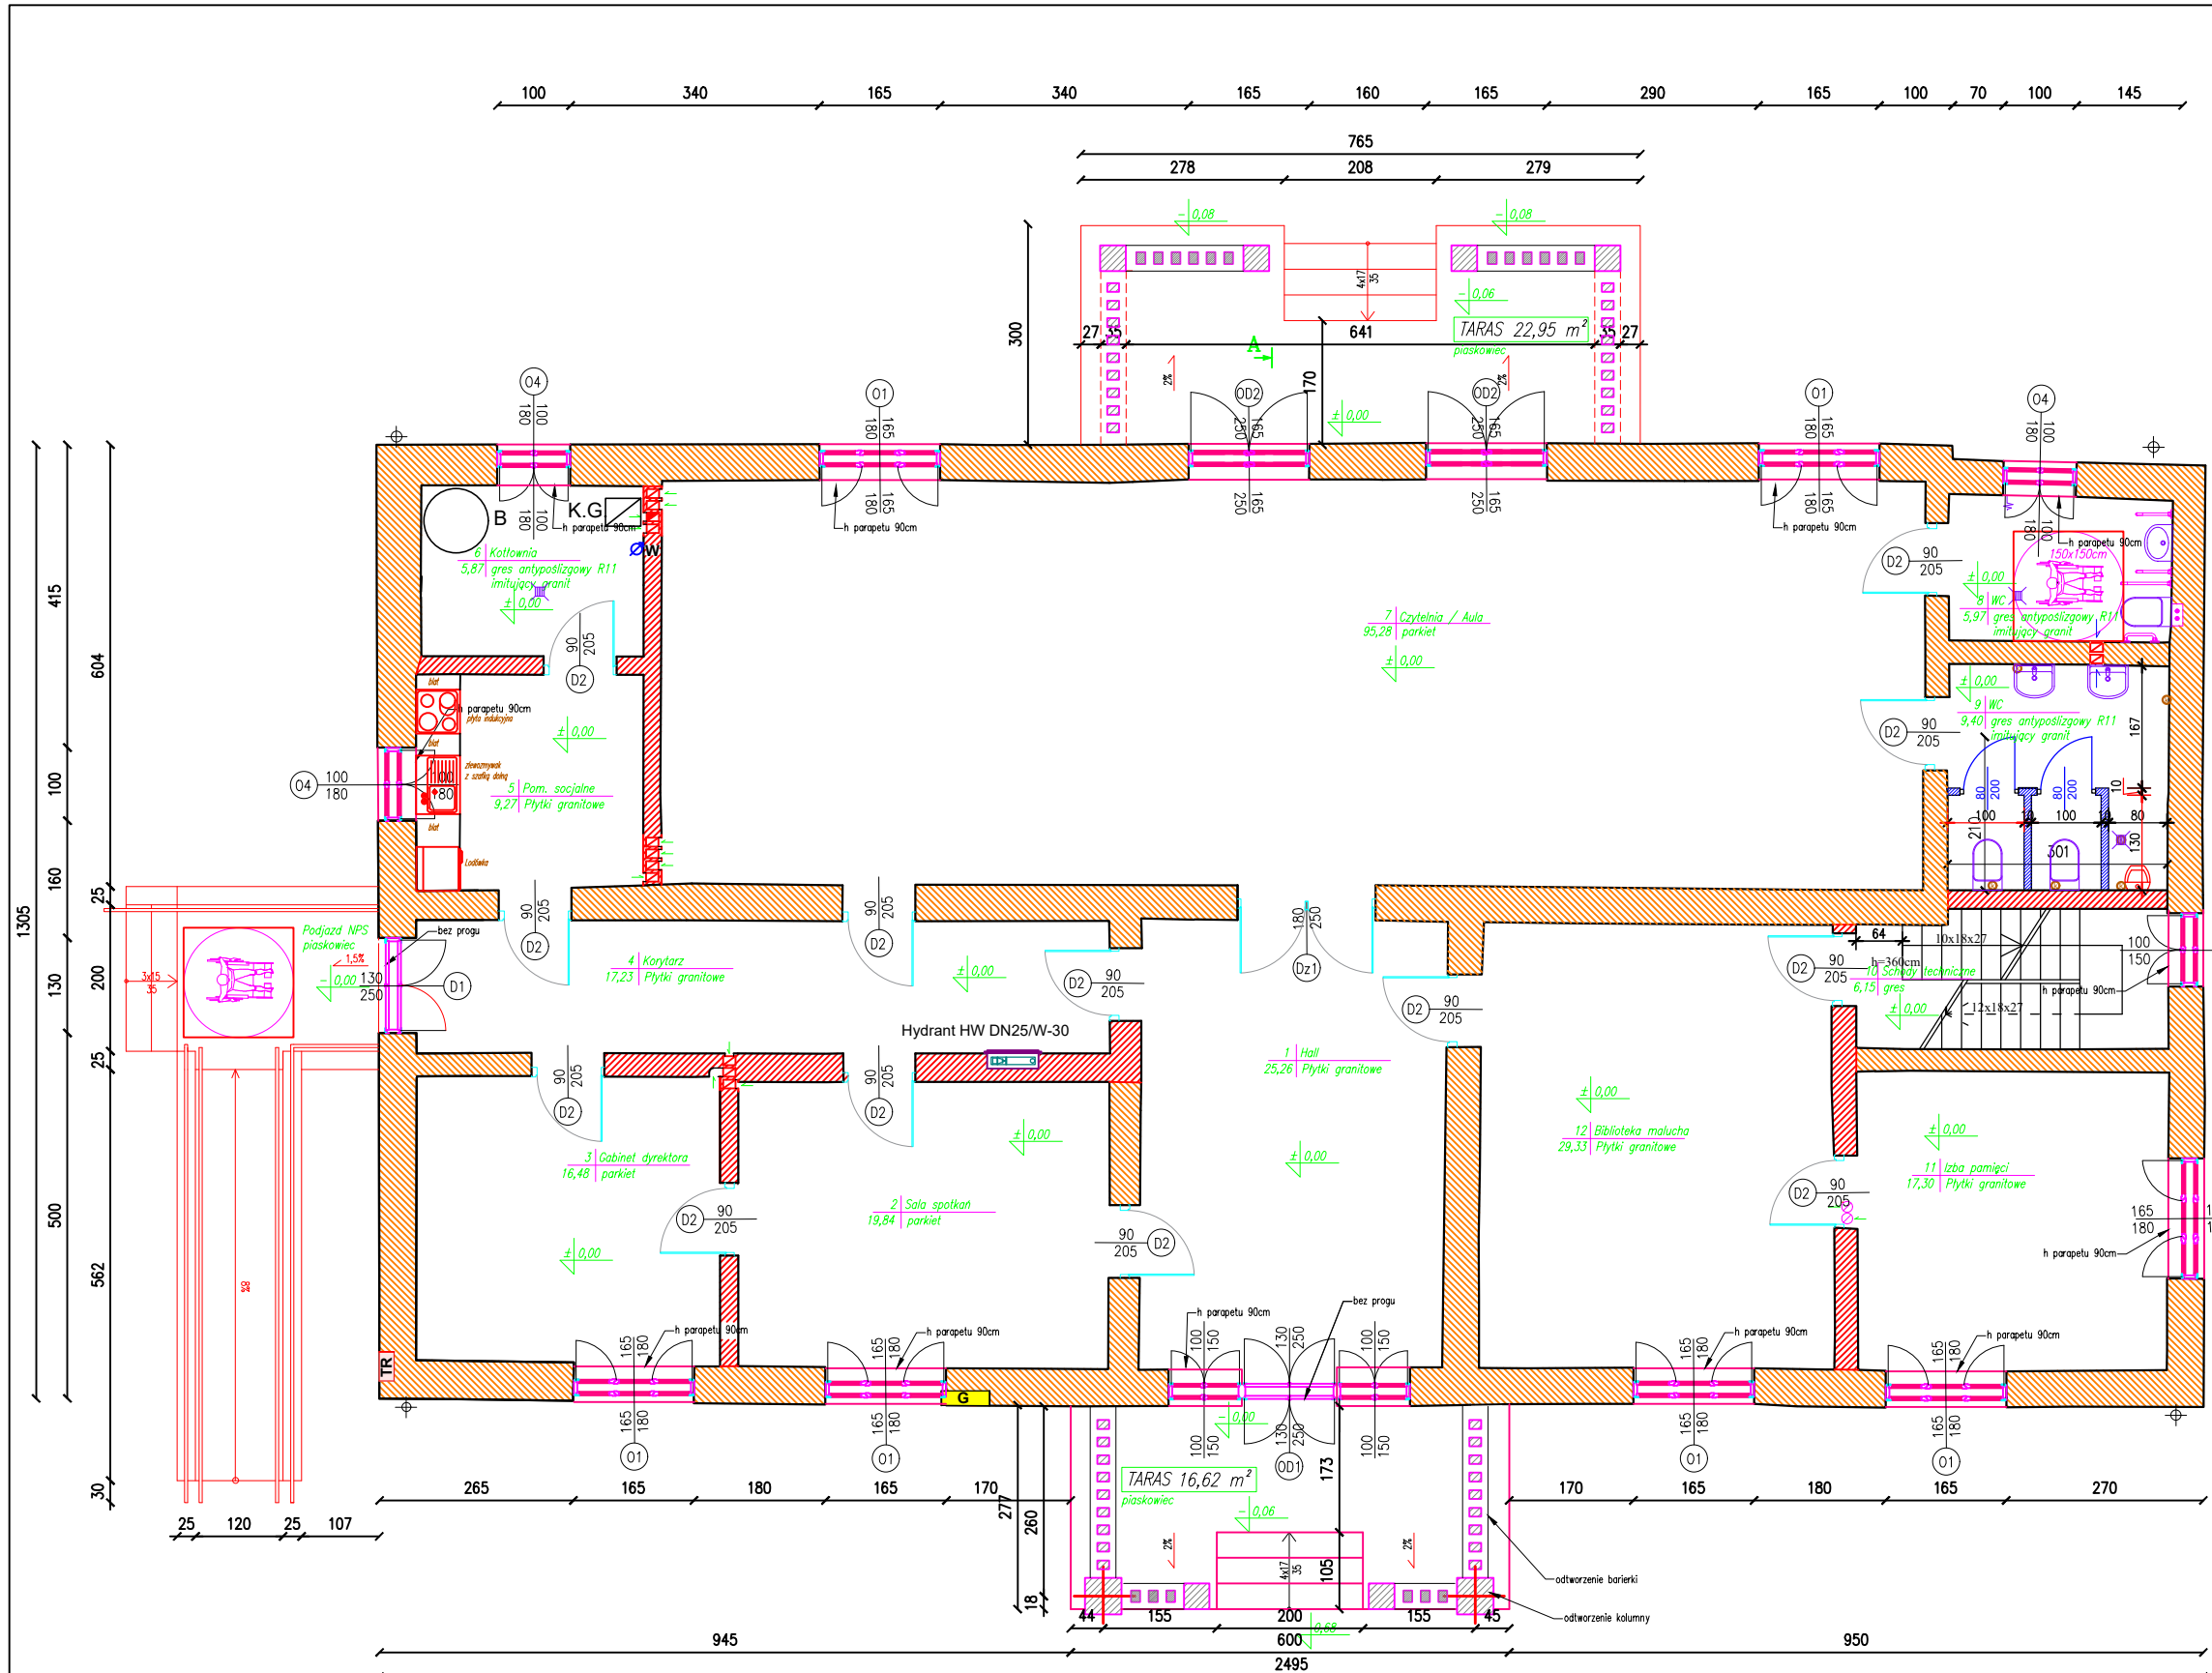

Projekt z uwzględnieniem wymagań higienicznych i zdrowotnych bez zastrzeżeń (z zastrzeżeniami)


RZECZCZOWNICWA DO SPRAW ZABEZPIECZEŃ PRZECIWPOŻAROWYCH
mgr inż. Janusz Stawarz Nr Upr. 416/2000

Zaopiniowane pod względem zgodności z przepisami bezpieczeństwa i higieny pracy oraz wymaganiami ergonomii:

1) bez zastrzeżeń
2) z zastrzeżeniami wymienionymi w załączonej opinii

L.p. opinii 23/XII/2025
mgr inż. Leokadia Cygan
Rzecznik do spraw sanitarno-higienicznych
Nr upr. GIS 72-N/95 w zakresie: bez ograniczeń
zam. ul. Chryzantemowa 10, 33-100 Tarnów
tel. 14 639 18 64, tel. kom. 48 602 194 315


- Dach 3-spadowy, konstrukcja drewniana C24, impregnacja przeciwgrzybiczna i ogniochronna.
- Pokrycie: dachówka ceramiczna marsylska, kolor naturalny.
- Podkład: membrana wysokoparopruszczalna.
- Obróbki blacharskie: stal nierdzewna/chrom.

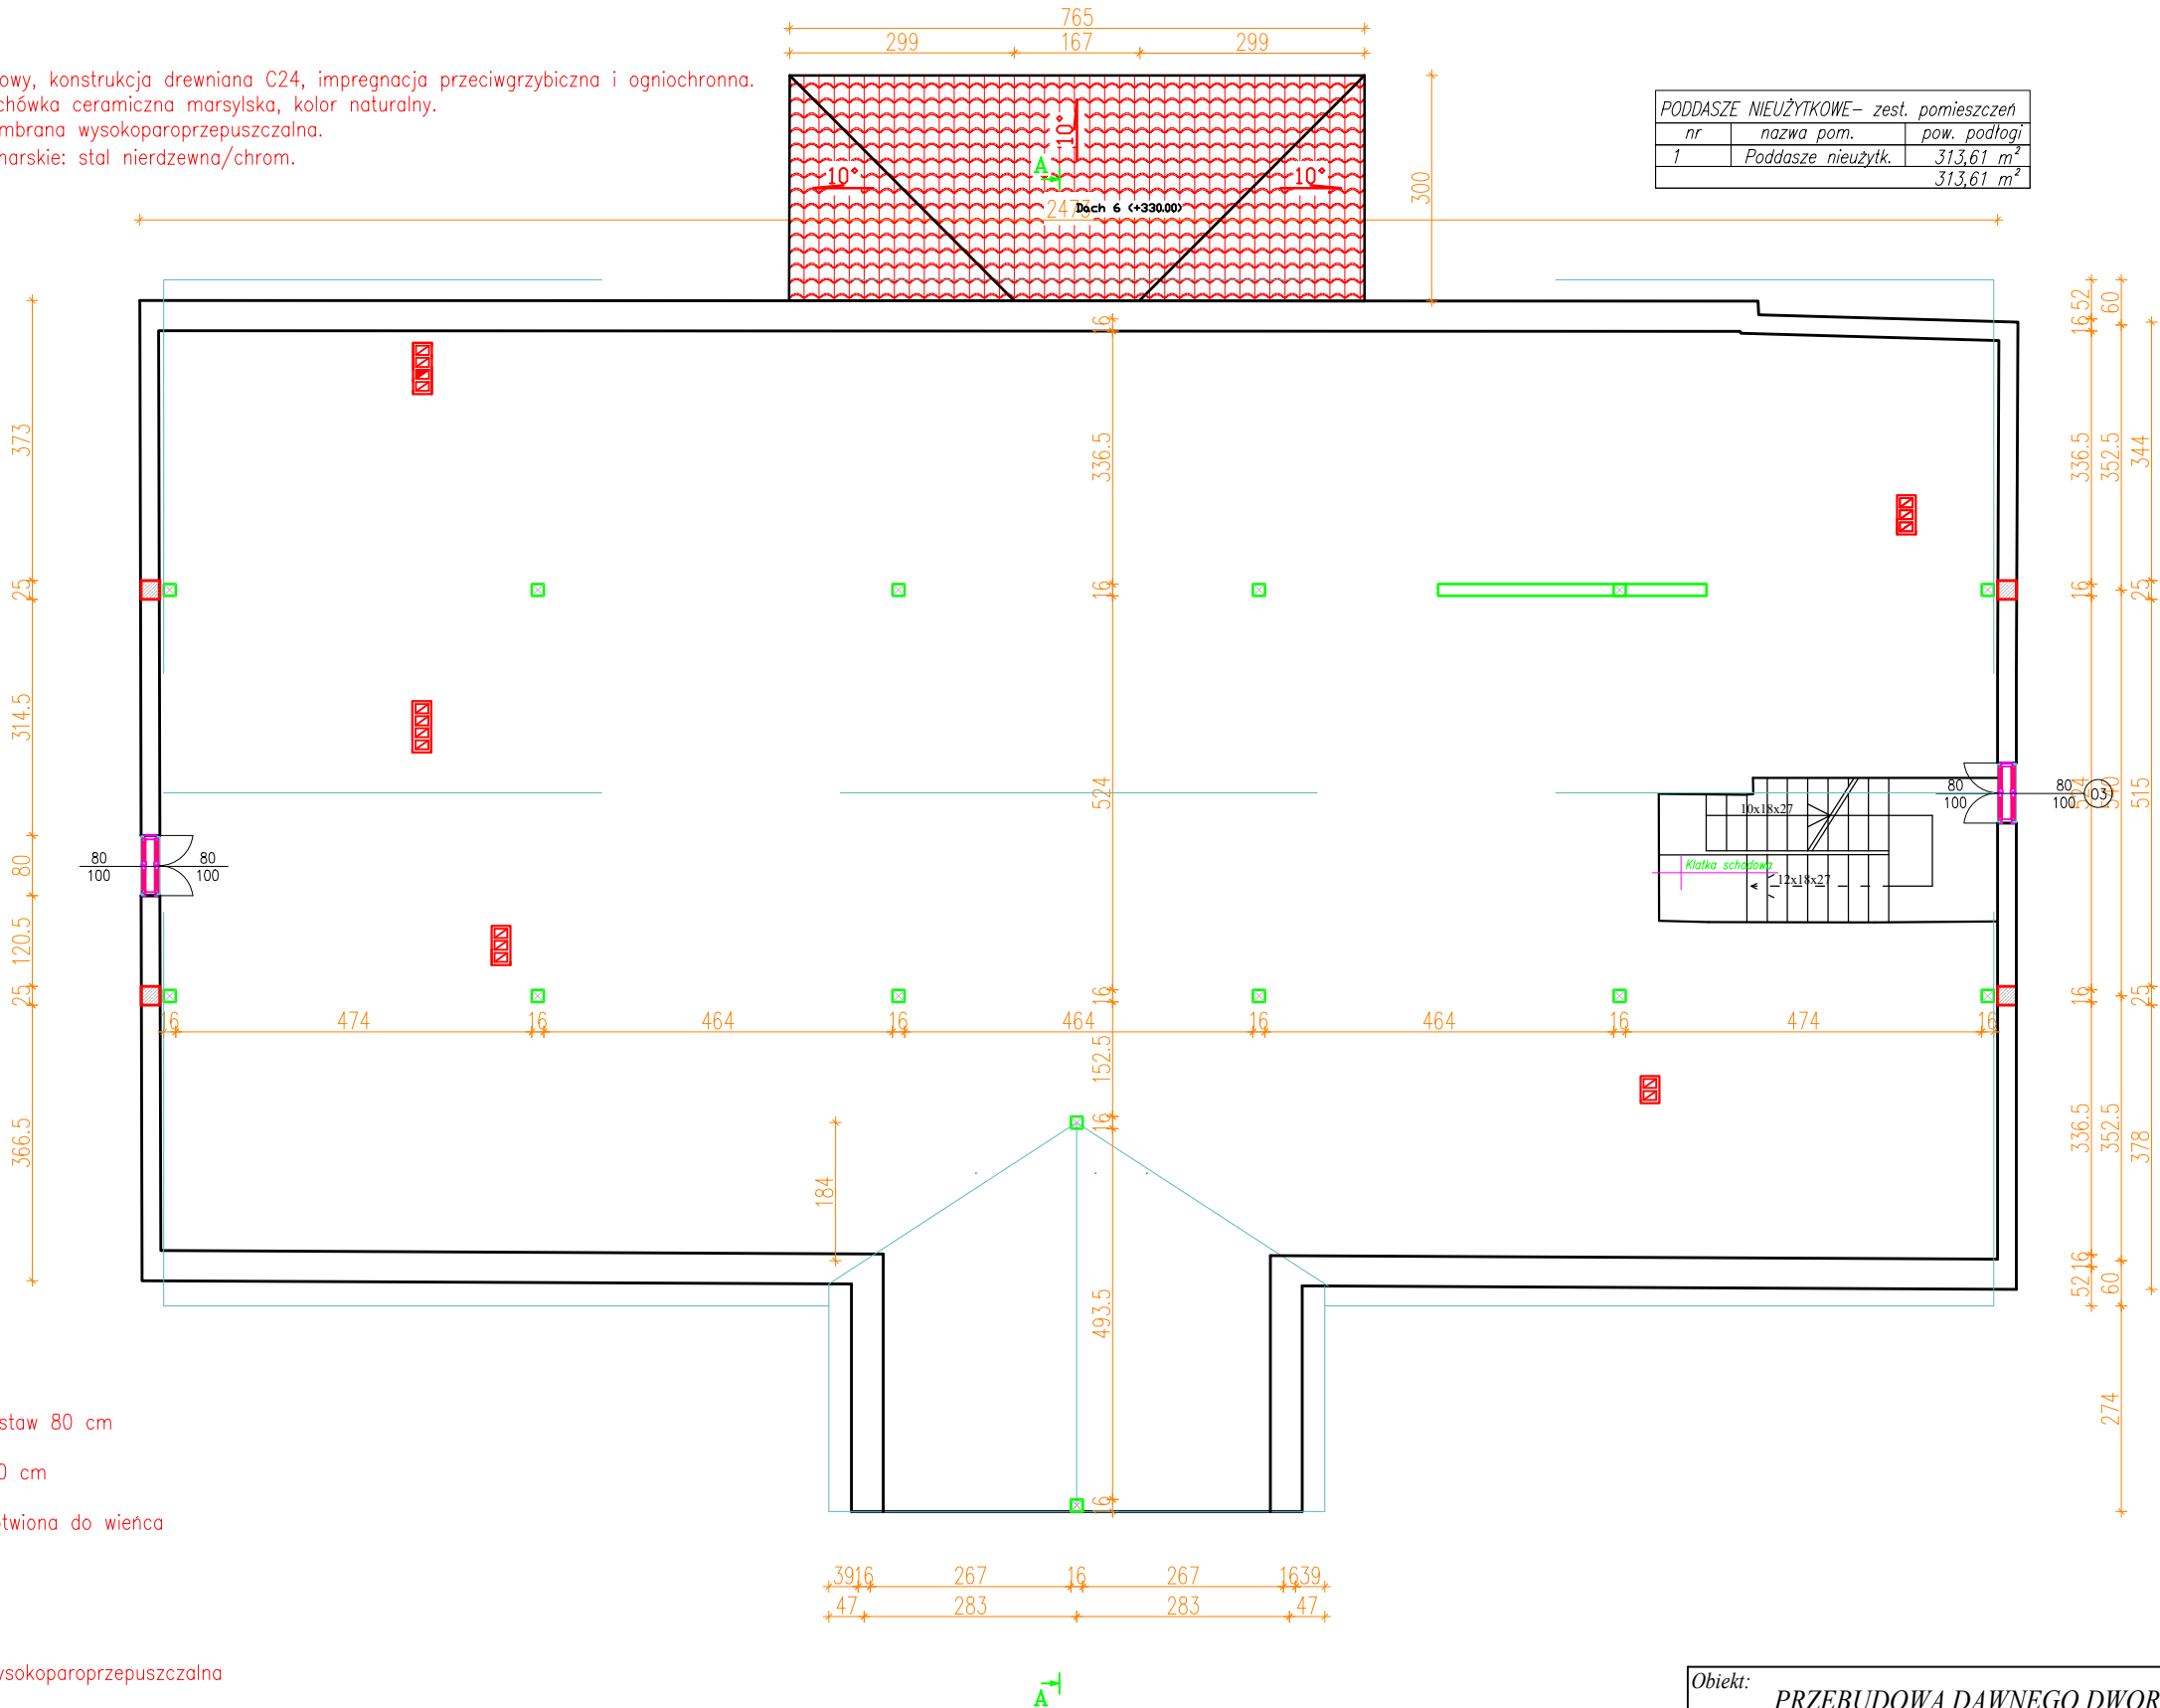


UWAGI:

- Krokwie: 8×18 cm, rozstaw 80 cm
- Krokwie narożne: 10×20 cm
- Murlata: 14×14 cm, kotwiona do wienca
- Łaty: 4×5 cm
- Kontrłaty: 2,5×5 cm
- Membrana dachowa: wysokoparopruszczalna
- Pokrycie: dachówka ceramiczna marsylska
- Gąsiory ceramiczne marsylskie, montaż na klamrach systemowych, podkład taśma uszczelniająco-wentylacyjna.
- Podbitka / wykończenie spodnie:
 - Pełne deskowanie z deski 20–22 mm, deski strugane, tączzone na pióro-wpust
 - malowanie farbą odporną na warunki atmosferyczne, listwy wykończeniowe przy styku z gzymsem
- Izolacja styku daszku ze ścianą: taśma kominowa aluminiowa, obróbka blacharska z blachy nierdzewnej, podkład membrana dachowa.
- Wykończenie malowane (farba elewacyjna).

Obiekt: PRZEBUDOWA DAWNEGO DWORU SROCZYŃSKICH				
Lokalizacja: dz. nr 592/1 obręb BOLESŁAW, pow. dąbrowski, Gmina Bolesław, woj. małopolskie				
Rysunek: RZUT PODDASZA NIEUŻYTKOWEGO				
Projektował: mgr inż. arch. Mateusz Mendys	Nr uprawnień: MPOIA/021/2020	Podpis:	Data: 08.2025r.	Skala: 1 : 50
			Nr arch:	Nr rys: A2

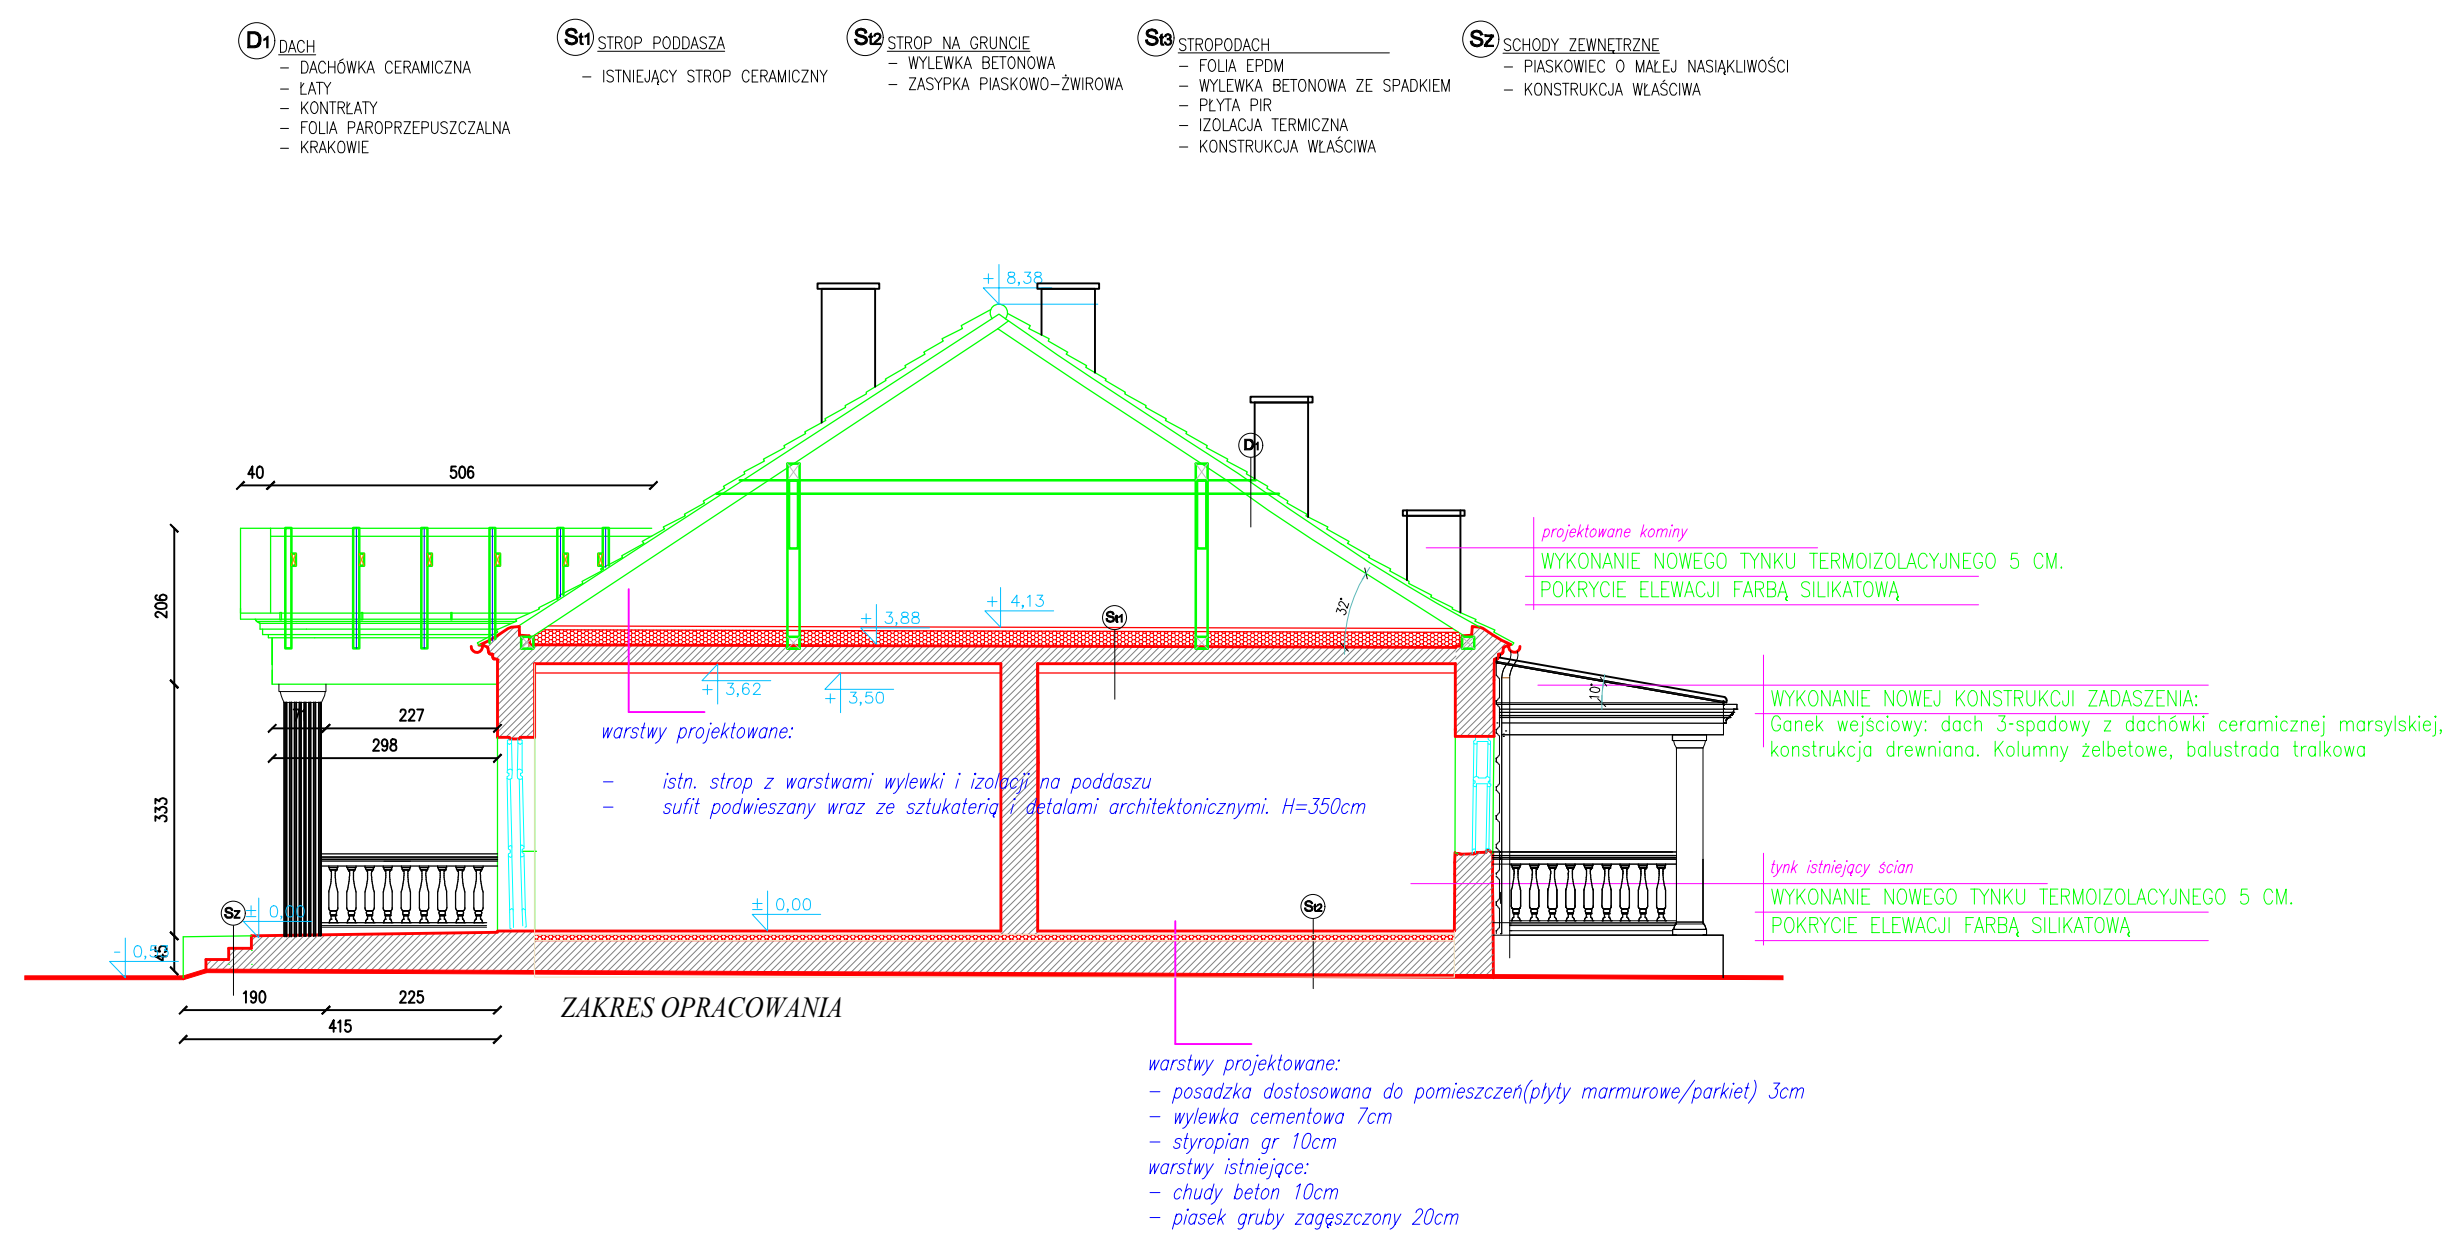

ELEWACJA FRONTOWA - ZACHODNIA

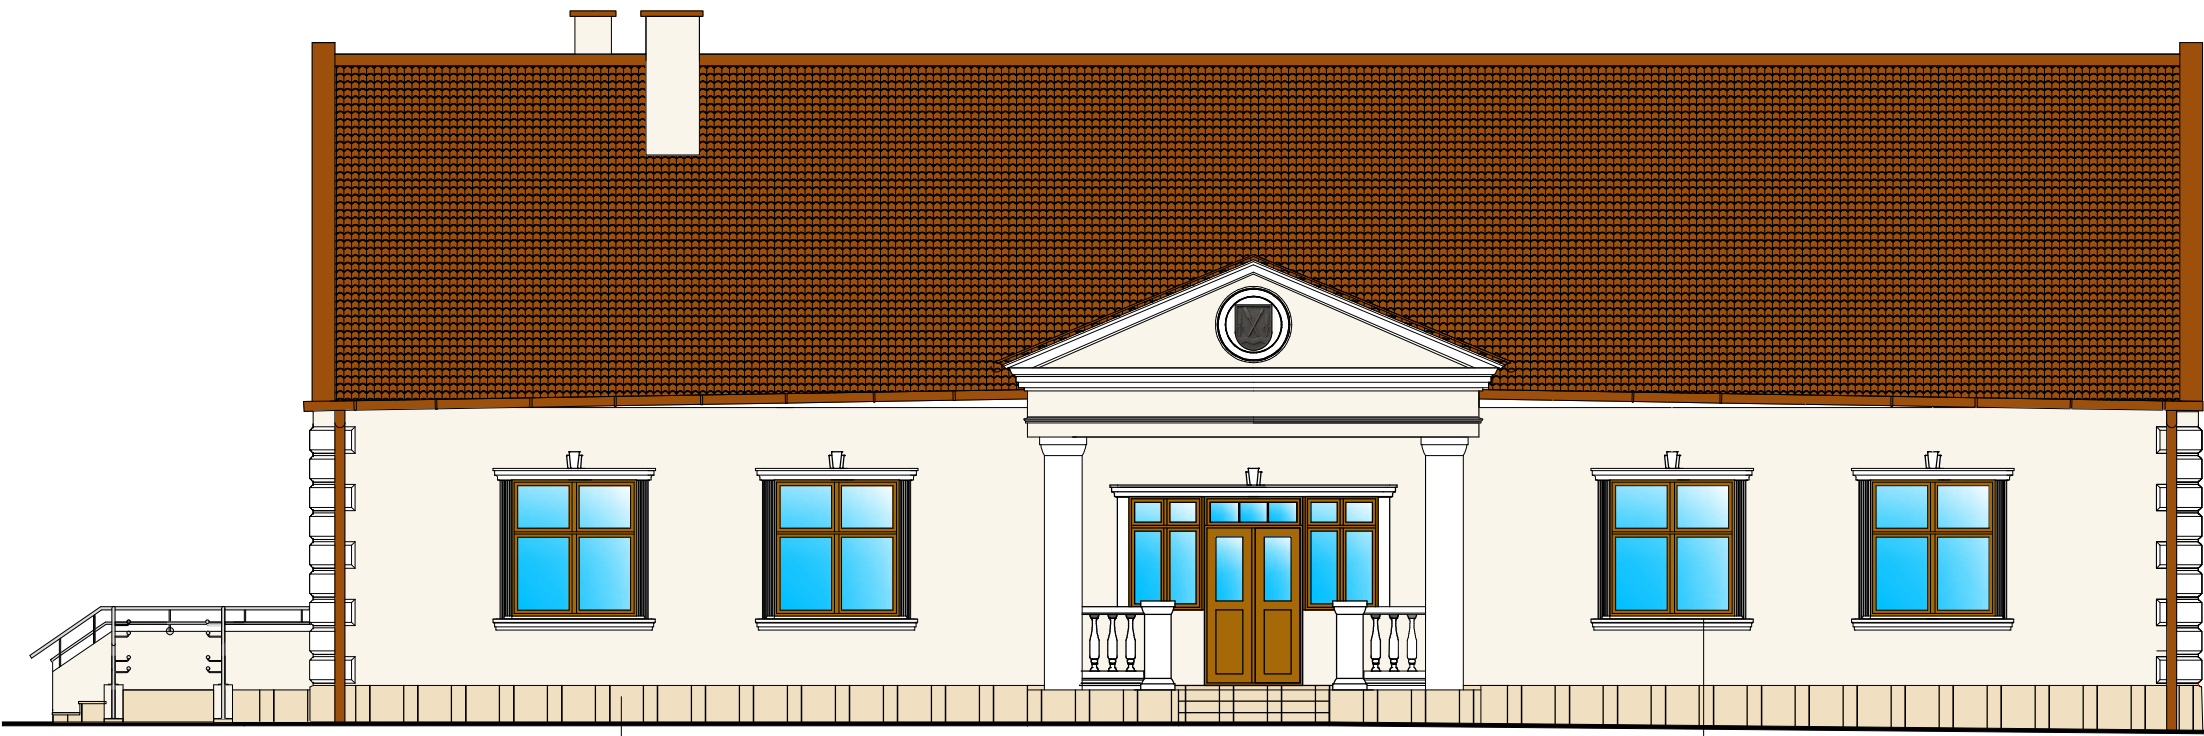


COKÓŁ Z PIASKOWCA

SZPALETA W KOLORZE BIAŁYM

PARAPET Z PIASKOWCA
GZYMS PODOKIENNY
W KOLORZE BIAŁYM

OZNACZENIA:

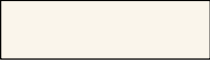

Kolor ściany beż



Cokół z piaskowca w kolorze
żółtym




Kolor detali biały wapienny

Element	Materiał / Wykończenie	Kolor	Uwagi techniczne
Ściany elewacji	Tynk mineralny + farba silikonowa	Beż NCS S1002-Y50R (old white)	Farba silikonowa paroprzepuszczalna, hydrofobowa, odporna na zabrudzenia
Detale architektoniczne (gzymsy, szpalety, opaski)	Tynk mineralny modelowany	Biały wapienny	Profil klasyczny, malowanie farbą silikonową
Gzyms podokienny	Tynk mineralny	Biały wapienny	Krawędzie fazowane, farba silikonowa
Parapety	Piaskowiec naturalny szlifowany	Naturalny jasny	Impregnacja hydrofobowa
Cokół	Piaskowiec szlifowany	Żółty	Impregnacja, odporność na warunki atmosferyczne
Balustrada	Stal nierdzewna	Chrom	Elementy metalowe polerowane
Trailki	Beton prefabrykowany szlifowany	Jasny beton	Impregnacja hydrofobowa
Dach	Dachówka ceramiczna marsylska	Ceglasty	Montaż na łatach 4x5 cm, kontrłatach 2,5x5 cm
Gąsiory	Ceramiczne marsylskie	Ceglasty	Montaż na klamrach, taśma wentylacyjno-uszczelniająca pod gąsiorem
Obróbki blacharskie	Stal nierdzewna	Chrom	Przy styku daszku ze ścianą
Izolacja styku daszku ze ścianą	Taśma kominowa aluminiowa + membrana	—	Wywiniecie na ścianę 10–15 cm, silikon dekarSKI
Podbitka daszku	Pełne deskowanie 20–22 mm	Biały	Deski na pióro-wpust, malowanie farbą elewacyjną
Kolumny	Żelbet + tynk mineralny	Biały	Kapitel i baza formowane z tynku
Belki pod daszkiem	Żelbet 25x25 cm	Biały	Wykończenie tynk mineralny + farba silikonowa

Obiekt: PRZEBUDOWA DAWNEGO DWORU SROCZYŃSKICH				
Lokalizacja: dz. nr 592/1 obręb BOLESŁAW, pow. dąbrowski, Gmina Bolesław, woj. małopolskie				
Rysunek: ELEWACJA ZACHODNIA				
Projektował: mgr inż. arch. Mateusz Mendys	Nr uprawnień: MPOIA/021/2020	Podpis:	Data: 08.2025r.	Skala: 1 : 50
			Nr arch:	Nr rys: A4

ELEWACJA WSCHODNIA

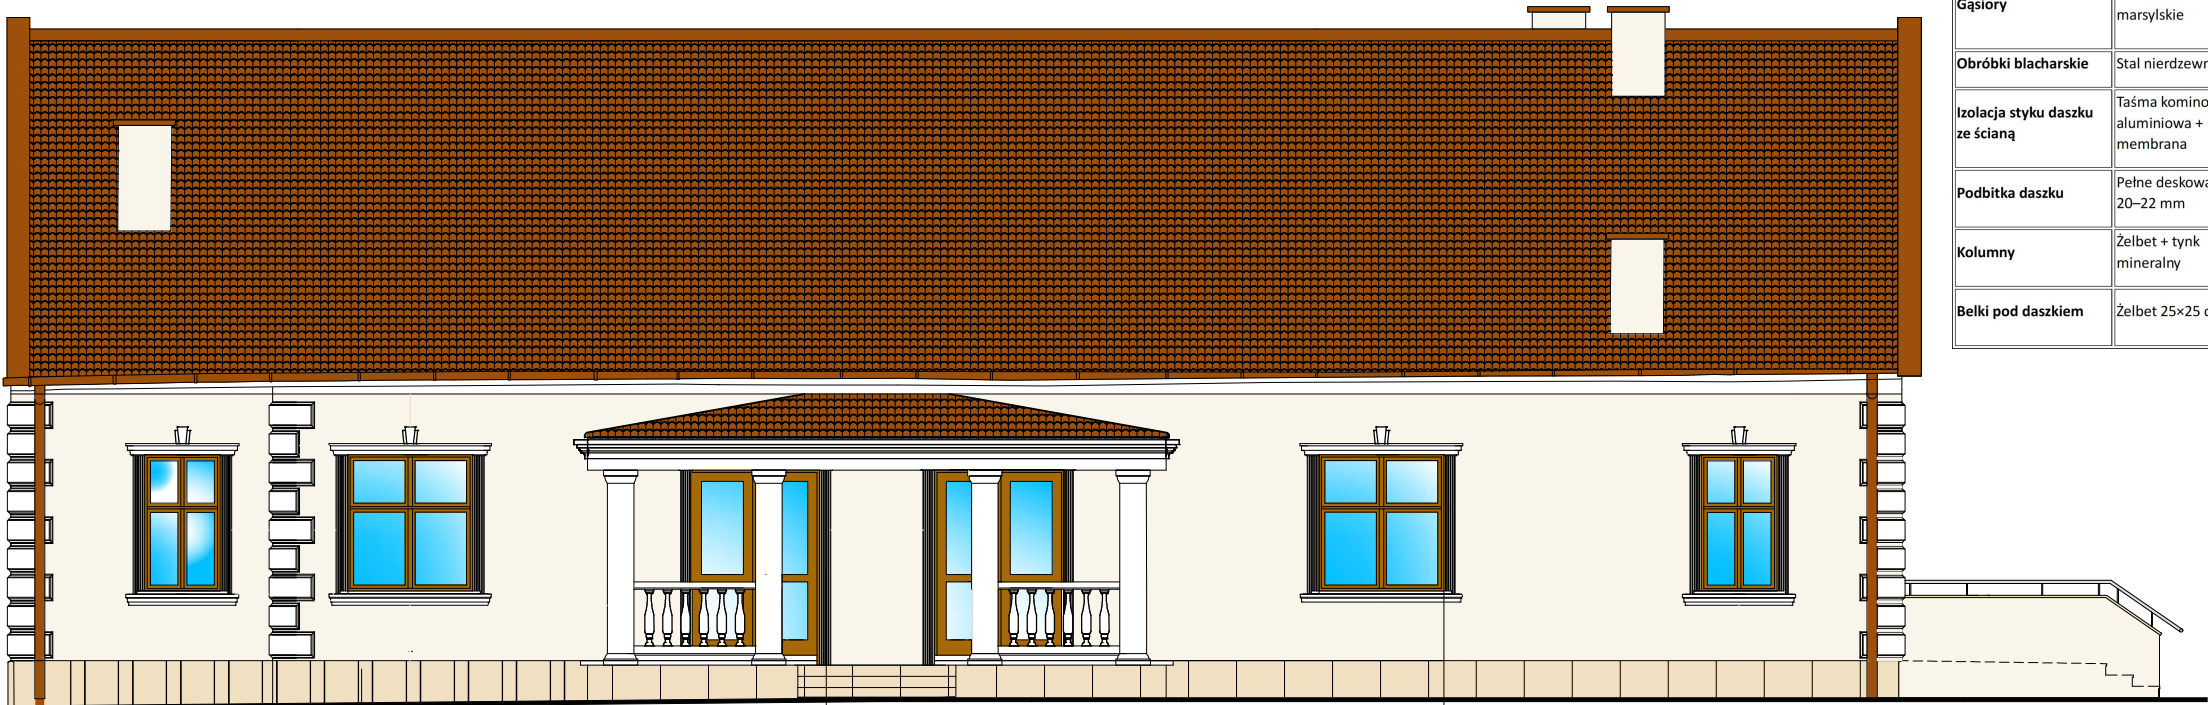

COKÓŁ Z PIASKOWCA

SZPALETA W KOLORZE BIAŁYM

PARAPET Z PIASKOWCA
GZYMS PODOKIENNY
W KOLORZE BIAŁYM

OZNACZENIA:

Kolor ściany beż


Cokół z piaskowca w kolorze żółtym

Kolor detali biały wapienny

Element	Materiał / Wykończenie	Kolor	Uwagi techniczne
Ściany elewacji	Tynk mineralny + farba silikonowa	Beż NCS S1002-Y50R (old white)	Farba silikonowa paroprzepuszczalna, hydrofobowa, odporna na zabrudzenia
Detale architektoniczne (gzymsy, szpalety, opaski)	Tynk mineralny modelowany	Biały wapienny	Profil klasycystyczny, malowanie farbą silikonową
Gzyms podokienny	Tynk mineralny	Biały wapienny	Krawędzie fazowane, farba silikonowa
Parapety	Piaskowiec naturalny szlifowany	Naturalny jasny	Impregnacja hydrofobowa
Cokół	Piaskowiec szlifowany	Żółty	Impregnacja, odporność na warunki atmosferyczne
Balustrada	Stal nierdzewna	Chrom	Elementy metalowe polerowane
Tralki	Beton prefabrykowany szlifowany	Jasny beton	Impregnacja hydrofobowa
Dach	Dachówka ceramiczna marsylska	Ceglasty	Montaż na łatach 4x5 cm, kontrłatach 2,5x5 cm
Gąsiory	Ceramiczne marsylskie	Ceglasty	Montaż na klamrach, taśma wentylacyjno-uszczelniająca pod gąsiorem
Obróbki blacharskie	Stal nierdzewna	Chrom	Przy styku daszku ze ścianą
Izolacja styku daszku ze ścianą	Taśma kominowa aluminiowa + membrana	—	Wywiniecie na ścianę 10–15 cm, silikon dekarSKI
Podbitka daszku	Pełne deskowanie 20–22 mm	Biały	Deski na pióro-wpust, malowanie farbą elewacyjną
Kolumny	Żelbet + tynk mineralny	Biały	Kapitel i baza formowane z tynku
Belki pod daszkiem	Żelbet 25x25 cm	Biały	Wykończenie tynk mineralny + farba silikonowa

Obiekt: PRZEBUDOWA DAWNEGO DWORU SROCZYŃSKICH				
Lokalizacja: dz. nr 592/1 obręb BOLESŁAW, pow. dąbrowski, Gmina Bolesław, woj. małopolskie				
Rysunek: ELEWACJA WSCHODNIA				
Projektował: mgr inż. arch. Mateusz Mendys	Nr uprawnień: MPOIA/021/2020	Podpis:	Data: 08.2025r.	Skala: 1 : 50
			Nr arch:	Nr rys: A5

ELEWACJA PÓŁNOCNA

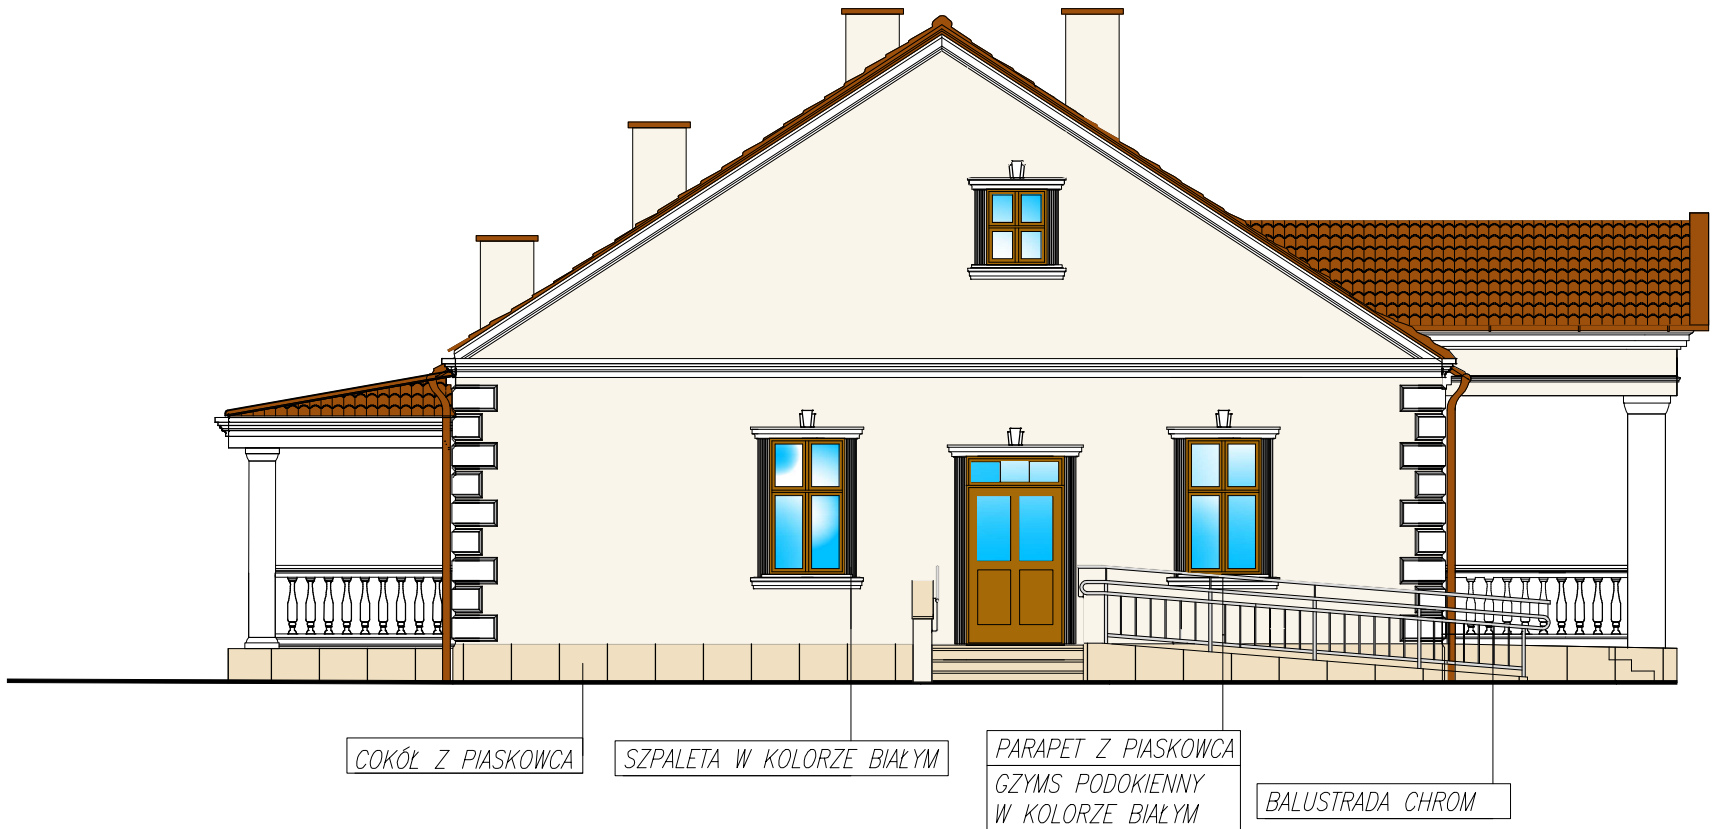


Element	Materiał / Wykończenie	Kolor	Uwagi techniczne
Ściany elewacji	Tynk mineralny + farba silikonowa	Beż NCS S1002-Y50R (old white)	Farba silikonowa paroprzepuszczalna, hydrofobowa, odporna na zabrudzenia
Detale architektoniczne (gzymsy, szpalety, opaski)	Tynk mineralny modelowany	Biały wapienny	Profil klasyczny, malowanie farbą silikonową
Gzyms podokienny	Tynk mineralny	Biały wapienny	Krawędzie fazowane, farba silikonowa
Parapety	Piaskowiec naturalny szlifowany	Naturalny jasny	Impregnacja hydrofobowa
Cokół	Piaskowiec szlifowany	Żółty	Impregnacja, odporność na warunki atmosferyczne
Balustrada	Stal nierdzewna	Chrom	Elementy metalowe polerowane
Tralki	Beton prefabrykowany szlifowany	Jasny beton	Impregnacja hydrofobowa
Dach	Dachówka ceramiczna marsylska	Ceglasty	Montaż na łatach 4×5 cm, kontrłatach 2,5×5 cm
Gąsiory	Ceramiczne marsylskie	Ceglasty	Montaż na klamrach, taśma wentylacyjno-uszczelniająca pod gąsiorem
Obróbki blacharskie	Stal nierdzewna	Chrom	Przy styku daszku ze ścianą
Izolacja styku daszku ze ścianą	Taśma kominowa aluminiowa + membrana	—	Wywiniecie na ścianę 10–15 cm, silikon dekarSKI
Podbitka daszku	Pełne deskowanie 20–22 mm	Biały	Deski na pióro-wpust, malowanie farbą elewacyjną
Kolumny	Żelbet + tynk mineralny	Biały	Kapitel i baza formowane z tynku
Belki pod daszkiem	Żelbet 25×25 cm	Biały	Wykończenie tynk mineralny + farba silikonowa

OZNACZENIA:

- Kolor ściany beż
- Cokół z piaskowca w kolorze żółtym
- Kolor detali biały wapienny

Obiekt: PRZEBUDOWA DAWNEGO DWORU SROCZYŃSKICH				
Lokalizacja: dz. nr 592/1 obręb BOLESŁAW, pow. dąbrowski, Gmina Bolesław, woj. małopolskie				
Rysunek: ELEWACJA PÓŁNOCNA				
Projektował: mgr inż. arch. Mateusz Mendys	Nr uprawnień: MPOIA/021/2020	Podpis:	Data: 08.2025r.	Skala: 1 : 50
			Nr arch:	Nr rys: A6

ELEWACJA POŁUDNIOWA

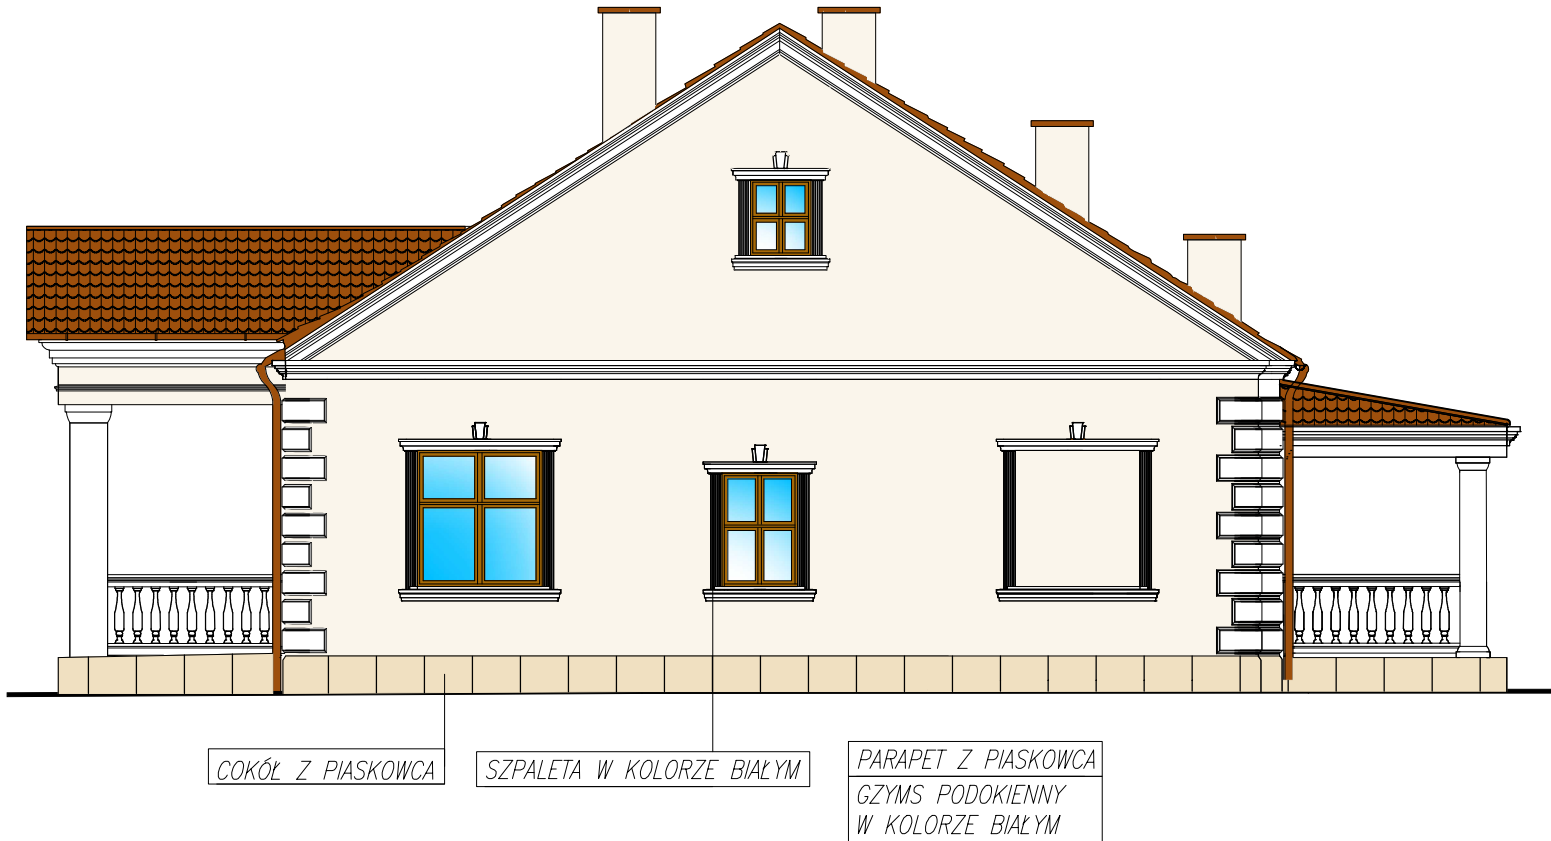

Element	Materiał / Wykończenie	Kolor	Uwagi techniczne
Ściany elewacji	Tynk mineralny + farba silikonowa	Beż NCS S1002-Y50R (old white)	Farba silikonowa paroprzepuszczalna, hydrofobowa, odporna na zabrudzenia
Detale architektoniczne (gzymsy, szpalety, opaski)	Tynk mineralny modelowany	Biały wapienny	Profil klasyczny, malowanie farbą silikonową
Gzyms podokienny	Tynk mineralny	Biały wapienny	Krawędzie fazowane, farba silikonowa
Parapety	Piaskowiec naturalny szlifowany	Naturalny jasny	Impregnacja hydrofobowa
Cokół	Piaskowiec szlifowany	Żółty	Impregnacja, odporność na warunki atmosferyczne
Balustrada	Stal nierdzewna	Chrom	Elementy metalowe polerowane
Tralki	Beton prefabrykowany szlifowany	Jasny beton	Impregnacja hydrofobowa
Dach	Dachówka ceramiczna marsylska	Ceglasty	Montaż na łatach 4×5 cm, kontrłatach 2,5×5 cm
Gąsiory	Ceramiczne marsylskie	Ceglasty	Montaż na klamrach, taśma wentylacyjno-uszczelniająca pod gąsiorem
Obróbki blacharskie	Stal nierdzewna	Chrom	Przy styku daszku ze ścianą
Izolacja styku daszku ze ścianą	Taśma kominowa aluminiowa + membrana	—	Wywiniecie na ścianę 10–15 cm, silikon dekarSKI
Podbitka daszku	Pełne deskowanie 20–22 mm	Biały	Deski na pióro-wpust, malowanie farbą elewacyjną
Kolumny	Żelbet + tynk mineralny	Biały	Kapitel i baza formowane z tynku
Belki pod daszkiem	Żelbet 25×25 cm	Biały	Wykończenie tynk mineralny + farba silikonowa

OZNACZENIA:


Kolor ściany beż

Cokół z piaskowca w kolorze żółtym

Kolor detali biały wapienny


Obiekt: PRZEBUDOWA DAWNEGO DWORU SROCZYŃSKICH				
Lokalizacja: dz. nr 592/1 obręb BOLESŁAW, pow. dąbrowski, Gmina Bolesław, woj. małopolskie				
Rysunek: ELEWACJA POŁUDNIOWA				
Projektował: mgr inż. arch. Mateusz Mendys	Nr uprawnień: MPOIA/021/2020	Podpis:	Data: 08.2025r.	Skala: 1 : 50
			Nr arch:	Nr rys: A7

SZCZEGÓŁ TRALEK BALUSTRADY

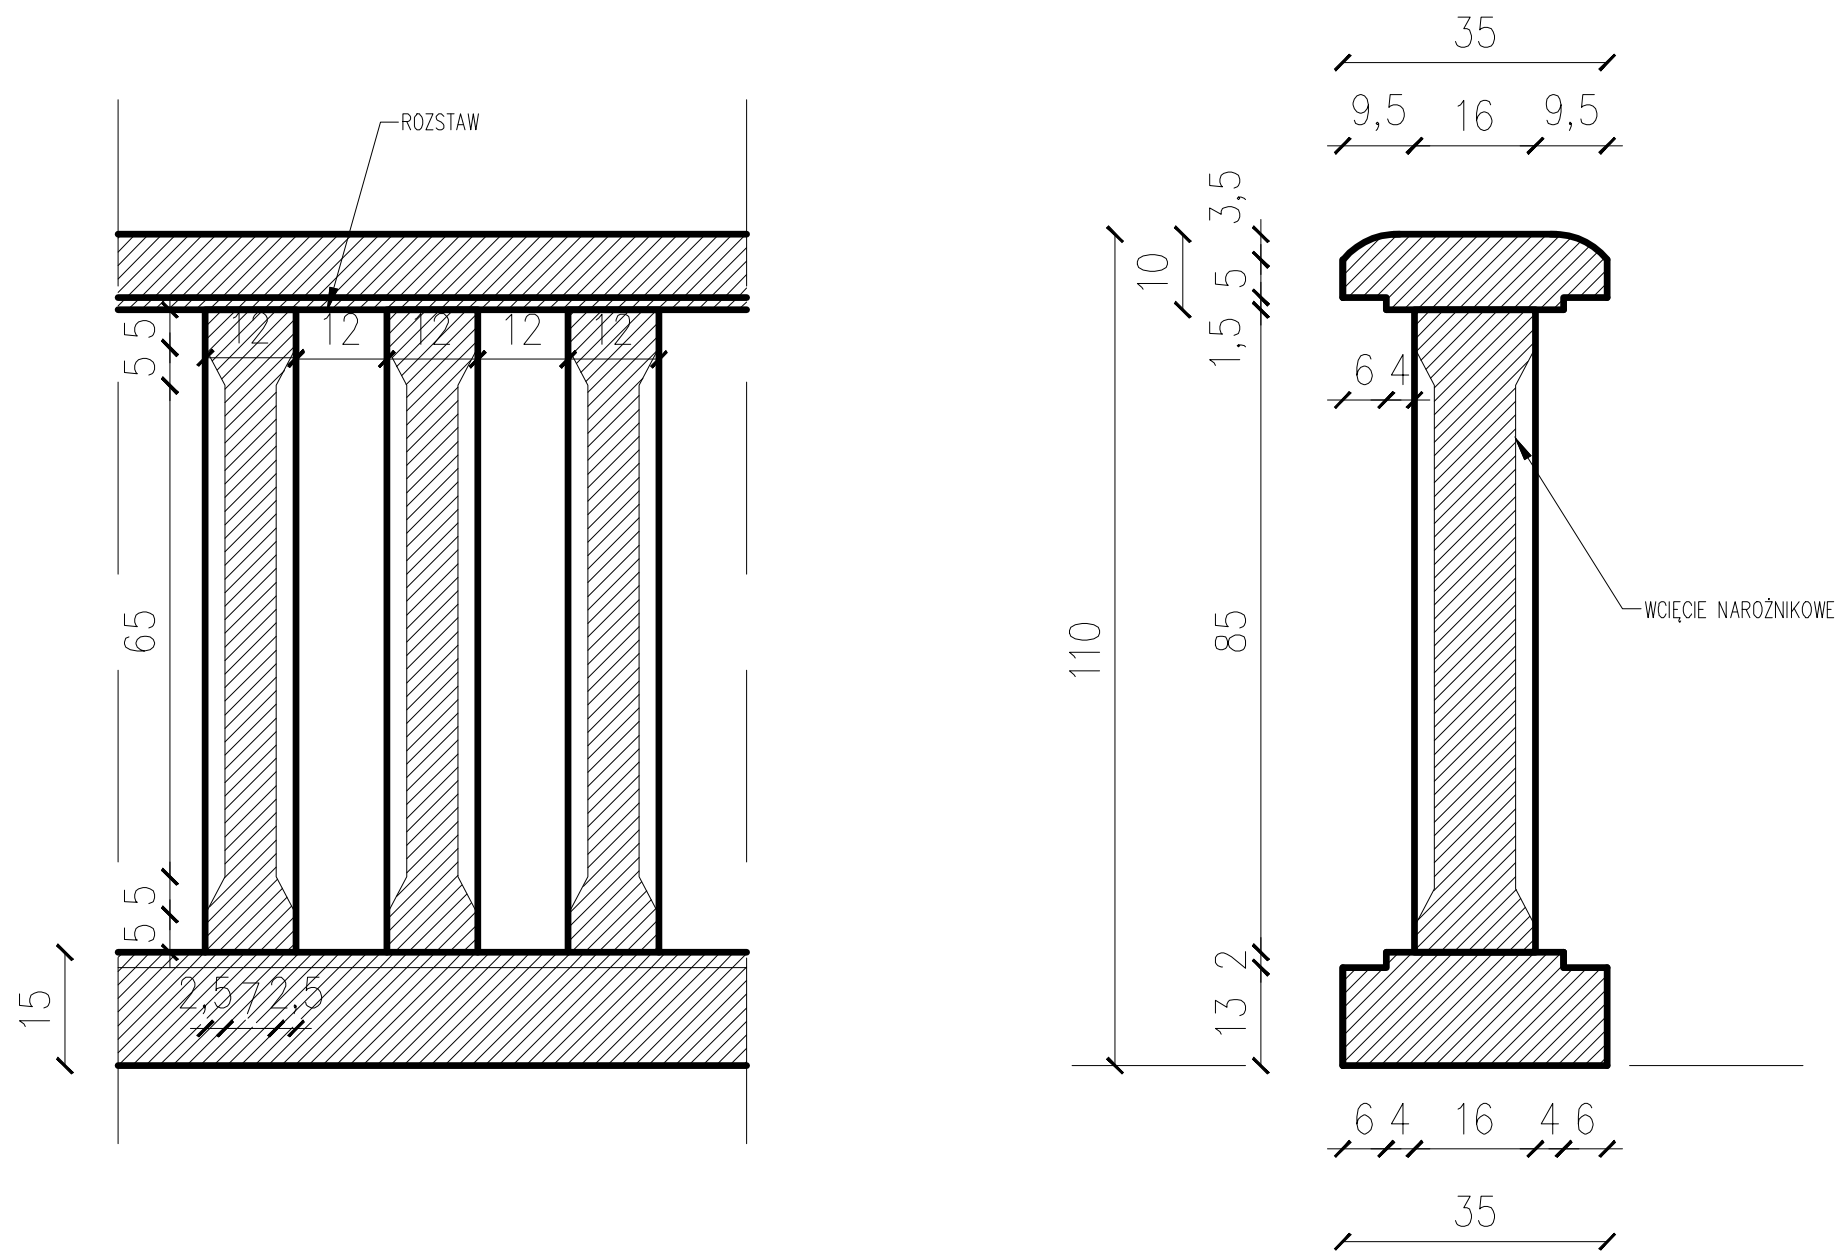


Obiekt: PRZEBUDOWA DAWNEGO DWORU SROCZYŃSKICH				
Lokalizacja: dz. nr 592/1 obręb BOLESŁAW, pow. dąbrowski, Gmina Bolesław, woj. małopolskie				
Rysunek: DETALE ARCHITEKTONICZNE 1				
Projektował: mgr inż. arch. Mateusz Mendys	Nr uprawnień: MPOIA/021/2020	Podpis:	Data: 08.2025r.	Skala: 1 : 20
			Nr arch:	Nr rys: A8

SZCZEGÓŁ GŁOWICY KOLUMNY


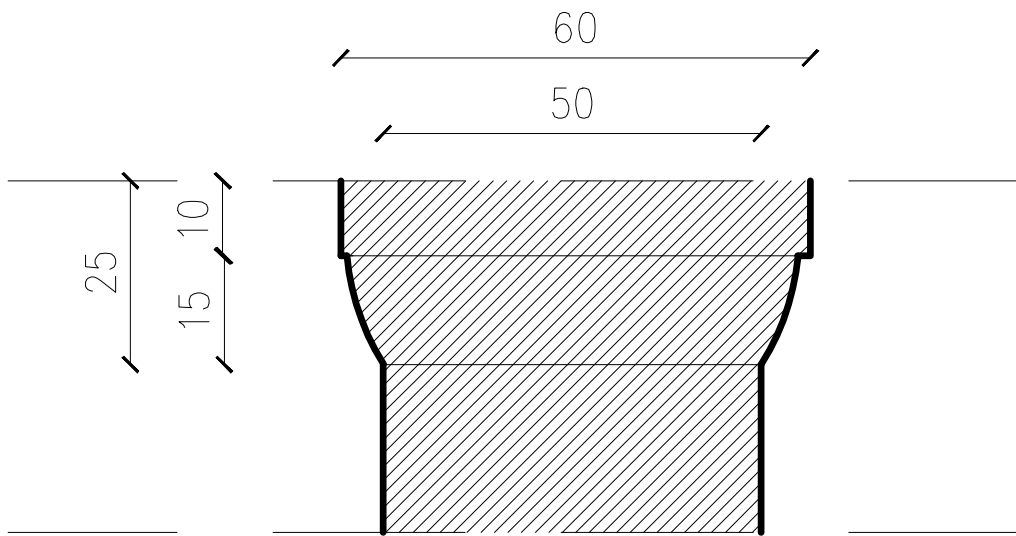


SZCZEGÓŁ MNIEJSZEJ KOLUMNY

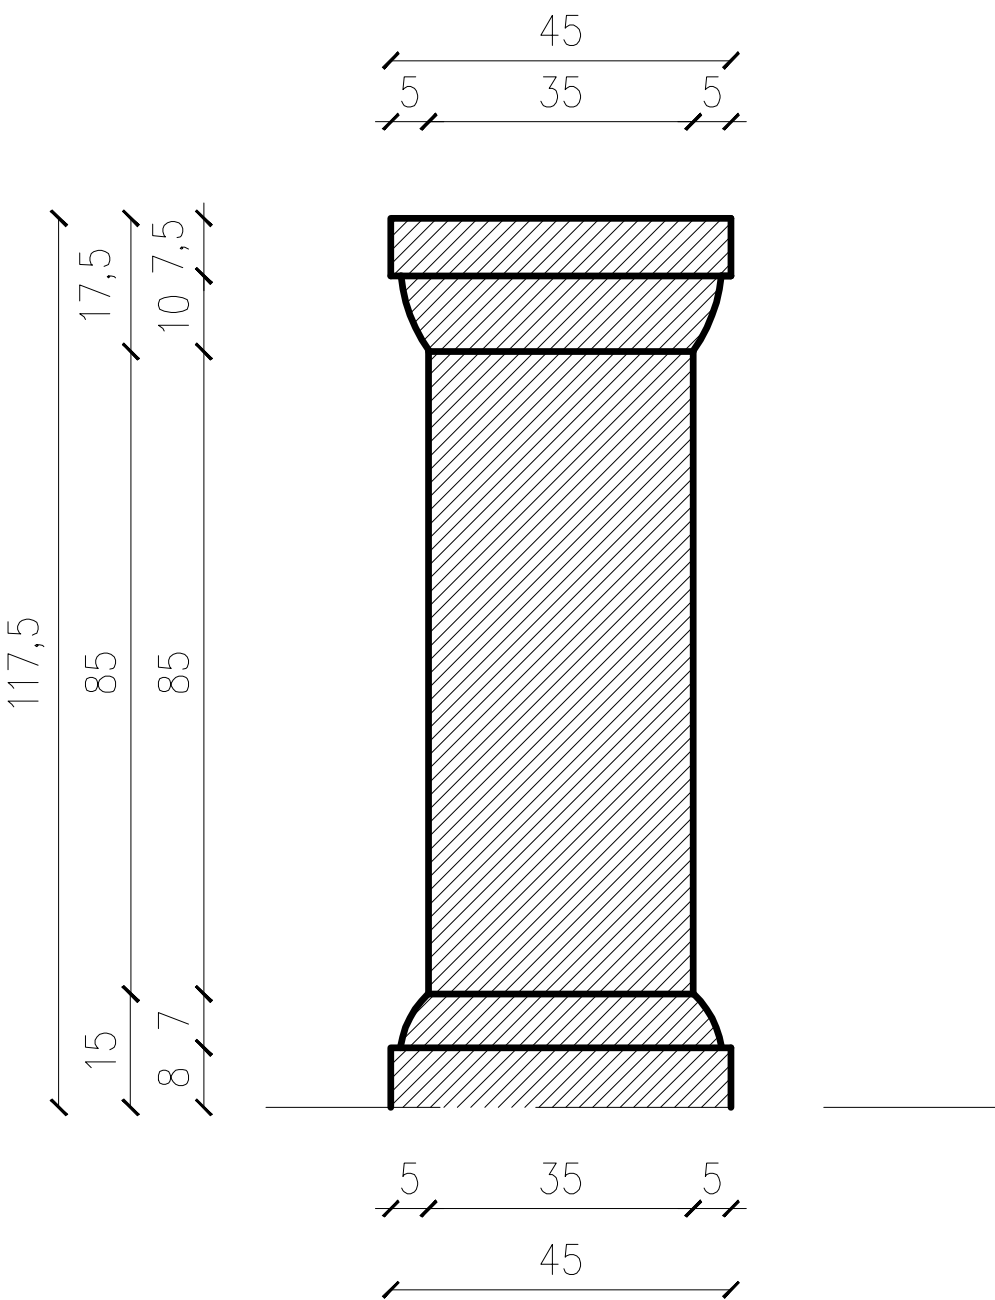


Obiekt: PRZEBUDOWA DAWNEGO DWORU SROCZYŃSKICH				
Lokalizacja: dz. nr 592/1 obręb BOLESŁAW, pow. dąbrowski, Gmina Bolesław, woj. małopolskie				
Rysunek: DETALE ARCHITEKTONICZNE 2				
Projektował: mgr inż. arch. Mateusz Mendys	Nr uprawnień: MPOIA/021/2020	Podpis:	Data: 08.2025r.	Skala: 1 : 20
			Nr arch:	Nr rys: A9

ZESTAWIENIE STOLARKI WEWNĘTRZNEJ

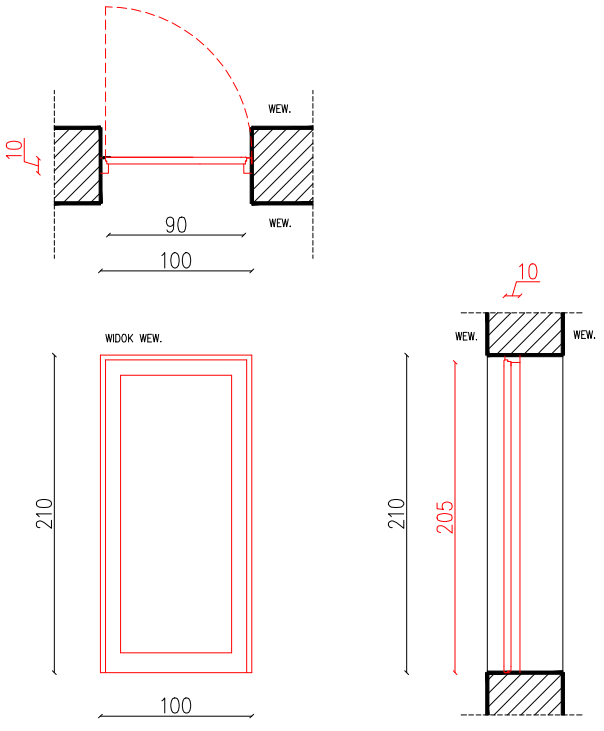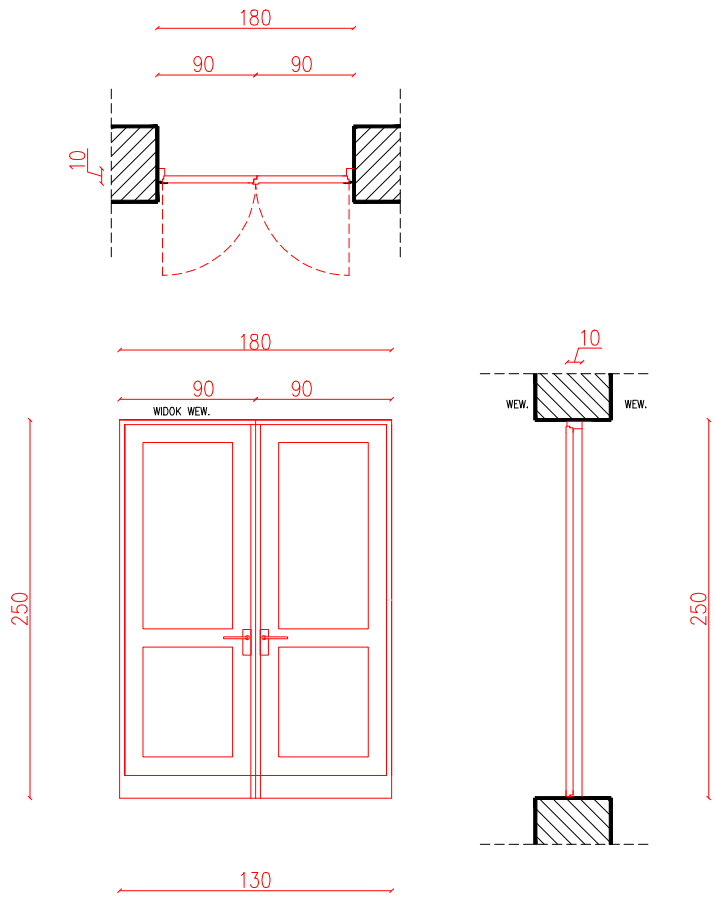lp.	Ozn.	Szer. otw.	Wys. otw.	szt.	
1	D2	100	210	12	
2	D3	130	250	1	

Obiekt: PRZEBUDOWA DAWNEGO DWORU SROCZYŃSKICH				
Lokalizacja: dz. nr 592/1 obręb BOLESŁAW, pow. dąbrowski, Gmina Bolesław, woj. małopolskie				
Rysunek: ZESTAWIENIE STOLARKI				
Projektował: mgr inż. arch. Mateusz Mendys	Nr uprawnień: MPOIA/021/2020	Podpis:	Data: 08.2025r.	Skala: 1 : 20
			Nr arch:	Nr rys: A10

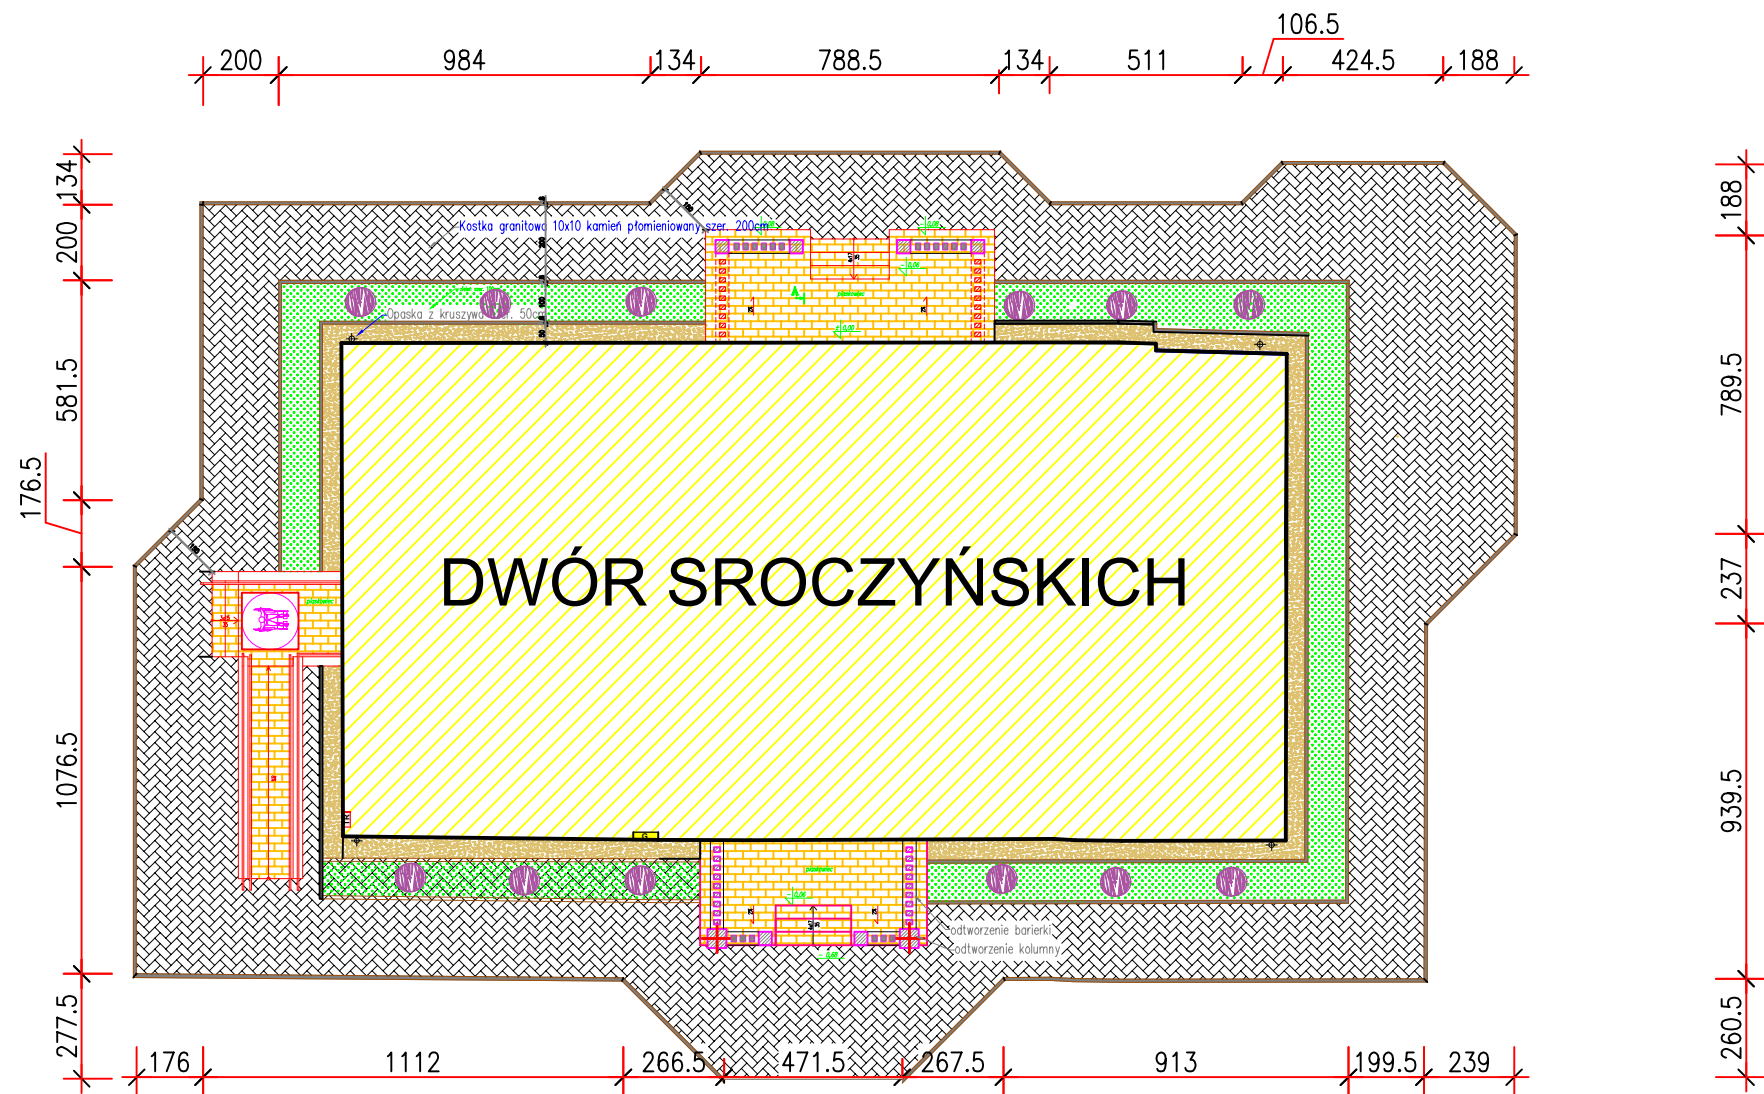

- Warstwy pod kostką
- kostka granitowa 8 cm
 - podsypka cementowo-piaskowa 5 cm
 - kruszywo łamane 0–31,5 mm: 20 cm
 - pospółka / warstwa mrozoodporna: 15 cm
 - grunt rodzimy zagęszczony


- Obrzeża
- obrzeże granitowe 8x30 cm
 - osadzenie na ławie betonowej C12/15
 - podsypka piaskowa pod obrzeże 3 cm
 - stabilizacja boczna z betonu

- Kostka granitowa – wykończenie
- kostka płomieniowana
 - kolor szary lub mieszany
 - spoiny zasypywane drobnym piaskiem
 - całość zagęszczona płytą wibracyjną z gumą

OPASKA Z KOSTKI GRANIT.	262 m ²
OPASKA Z KRUSZYWA	28 m ²

Zielen: trawniki z mieszanki uniwersalnej, humus 10–15 cm, krzewy ozdobne wg odrębnego opracowania, drzewa istniejące do zachowania.
Opaska wokół budynku: kruszywo płukane 8–16 mm na geowłókninie, szerokość 30–50 cm, podsypka piaskowa 3–5 cm, obrzeże betonowe 6x20 cm.

Obiekt: PRZEBUDOWA DAWNEGO DWORU SROCZYŃSKICH				
Lokalizacja: dz. nr 592/1 obręb BOLESŁAW, pow. dąbrowski, Gmina Bolesław, woj. małopolskie				
Rysunek: TERENY UTWARDZONE				
Projektował: mgr inż. arch. Mateusz Mendys	Nr uprawnień: MPOIA/021/2020	Podpis:	Data: 08.2025r.	Skala: 1 : 200
			Nr arch:	Nr rys: A12

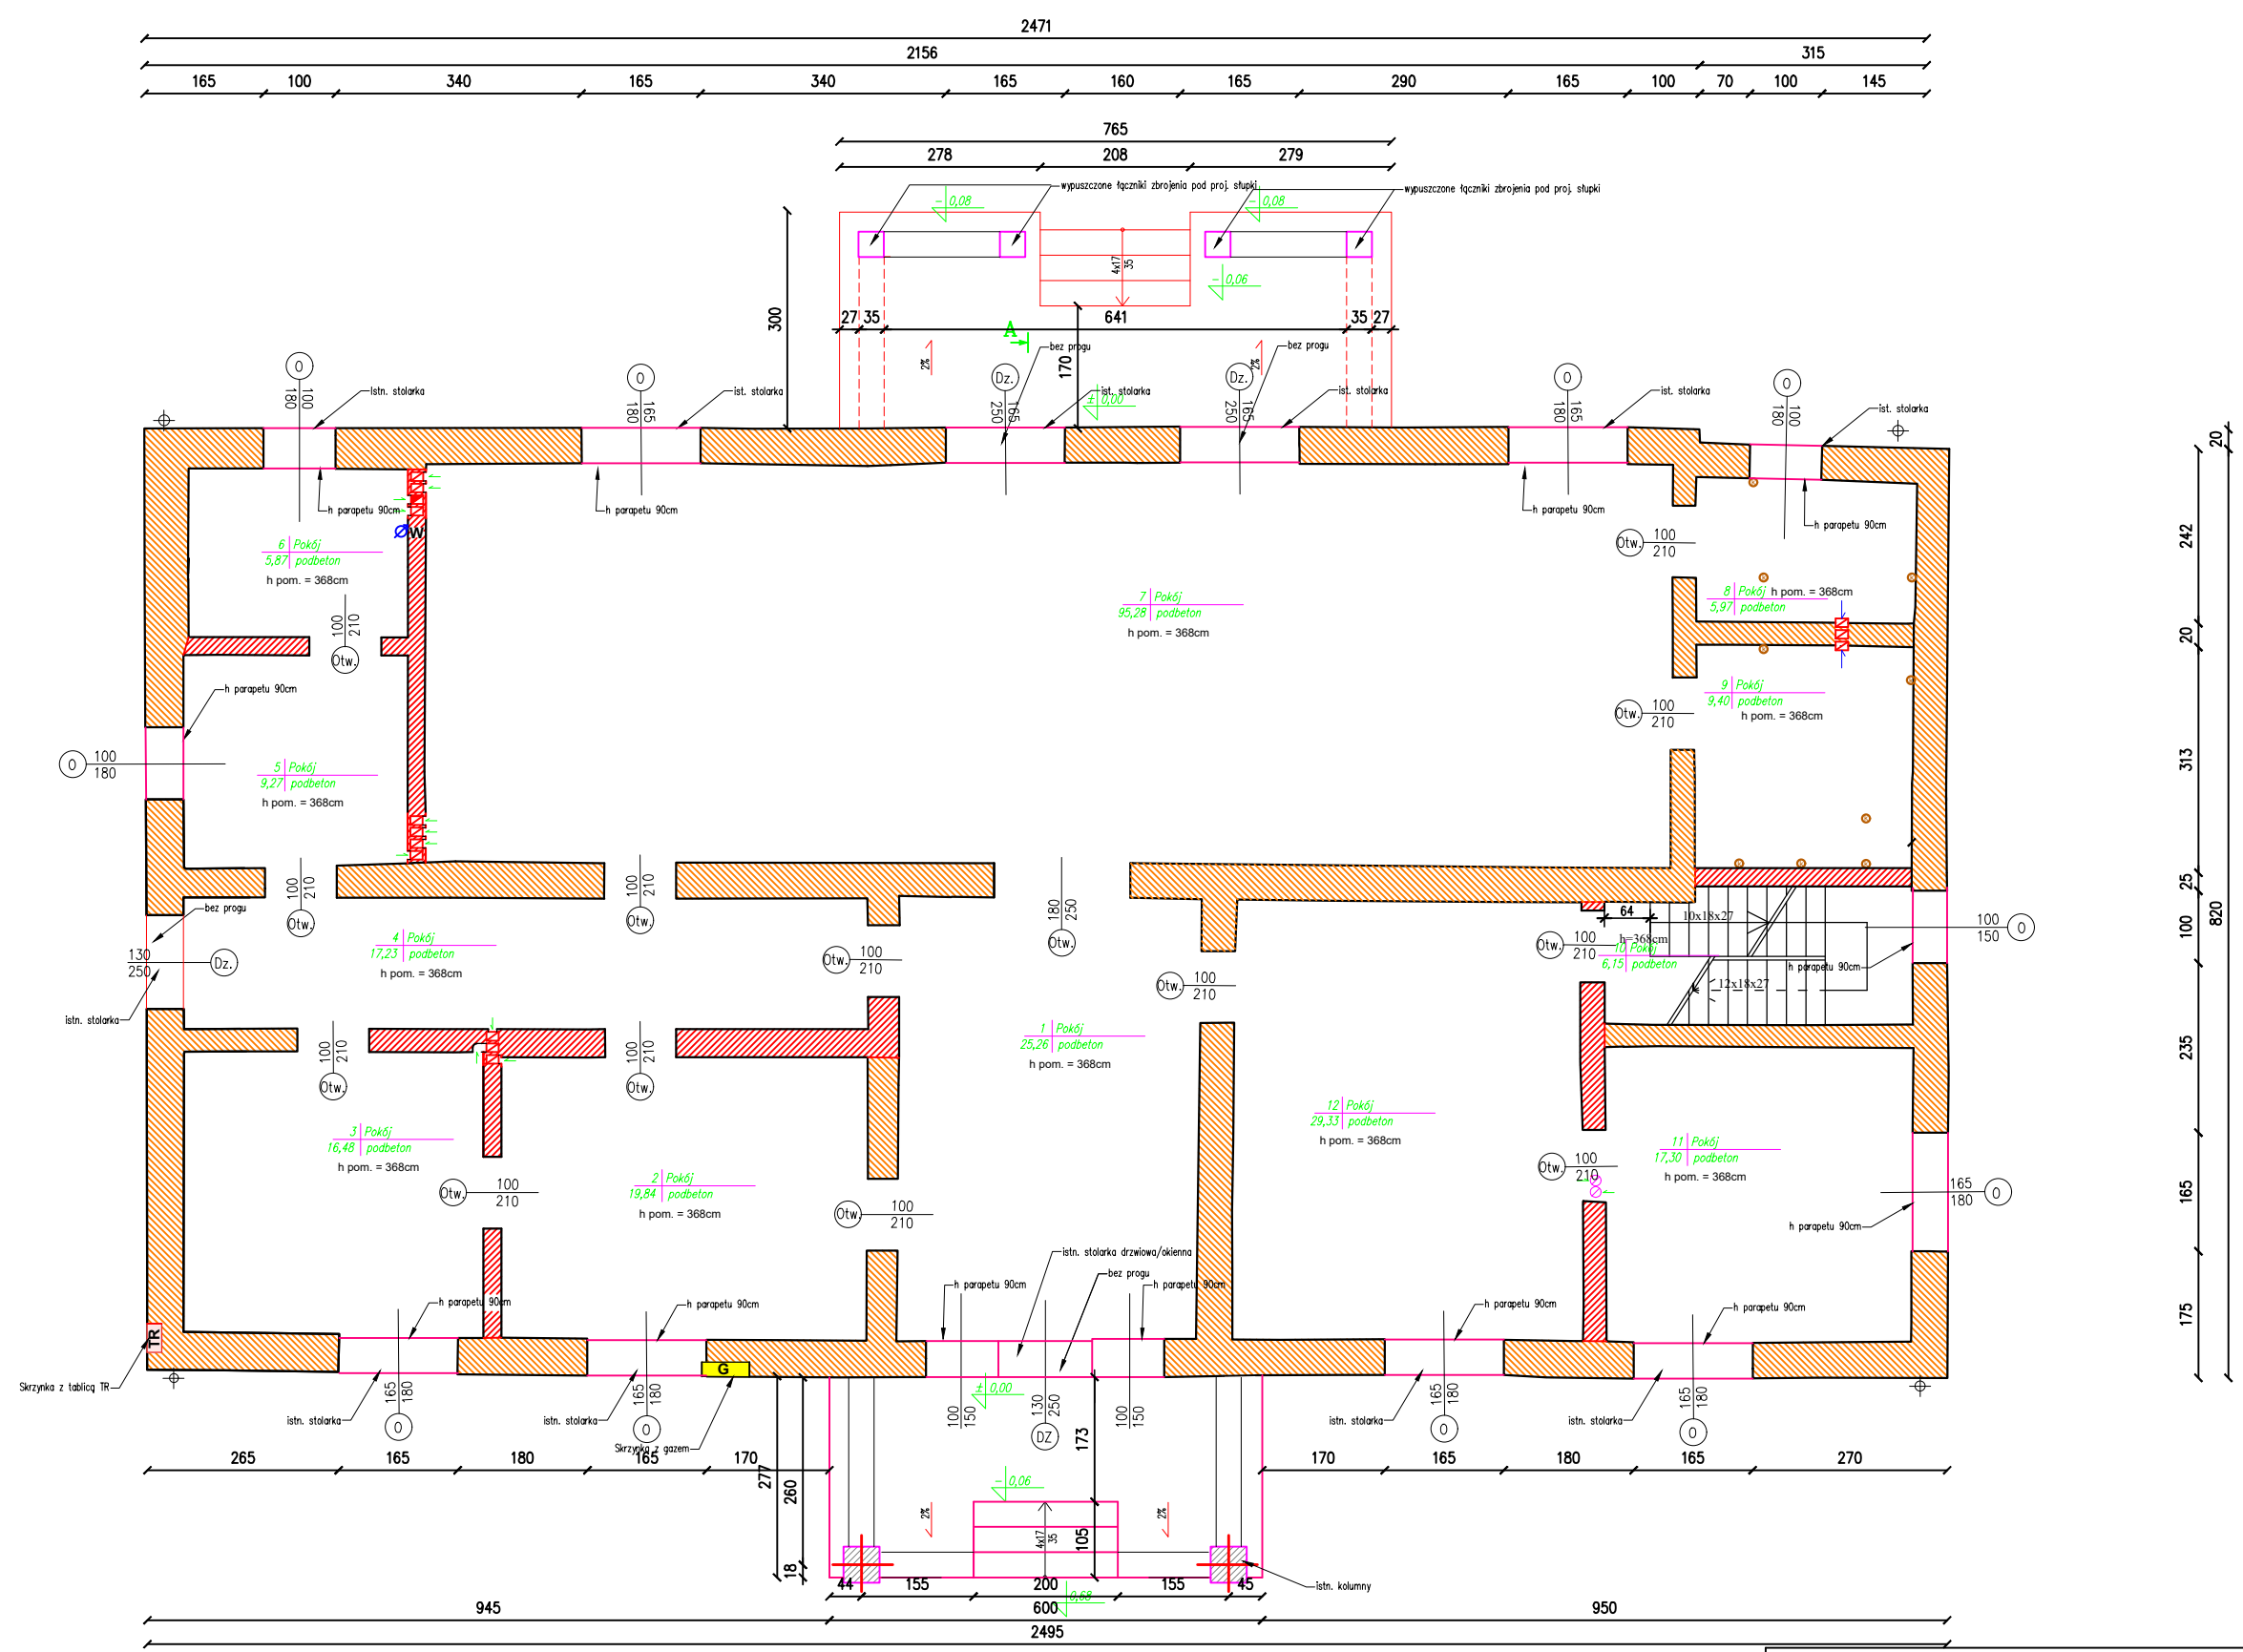

PARTER – zestawienie pomieszczeń		
nr	nazwa pom.	pow. podłogi
1	Pokój	25,26 m ²
2	Pokój	19,84 m ²
3	Pokój	16,48 m ²
4	Pokój	17,23 m ²
5	Pokój	9,27 m ²
6	Pokój	7,15 m ²
7	Pokój	95,28 m ²
8	Pokój	5,97 m ²
9	Pokój	9,40 m ²
10	Pokój	6,15 m ²
11	Pokój	17,30 m ²
12	Pokój	29,33 m ²
		258,66 m ²

- Legenda:
- Ściana z pustaka ceramicznego
 - Ściana z cegły ceramicznej

Obiekt: PRZEBUDOWA DAWNEGO DWORU SROCZYŃSKICH

Lokalizacja: dz. nr 592/1 obręb BOLESŁAW, pow. dąbrowski, Gmina Bolesław, woj. małopolskie

Rysunek: RZUT PARTERU - inwentaryzacja


Projektował: mgr inż. arch. Mateusz Mendys	Nr uprawnień: MPOIA/021/2020	Podpis:	Data: 08.2025r.	Skala: 1 : 50
			Nr arch:	Nr rys: II

ELEWACJA FRONTOWA - ZACHODNIA



Obiekt: PRZEBUDOWA DAWNEGO DWORU SROCZYŃSKICH				
Lokalizacja: dz. nr 592/1 obręb BOLESŁAW, pow. dąbrowski, Gmina Bolesław, woj. małopolskie				
Rysunek: ELEWACJA ZACHODNIA - inwentaryzacja				
Projektował: mgr inż. arch. Mateusz Mendys	Nr uprawnień: MPOIA/021/2020	Podpis:	Data: 08.2025r.	Skala: 1 : 50
			Nr arch:	Nr rys: 12

ELEWACJA WSCHODNIA

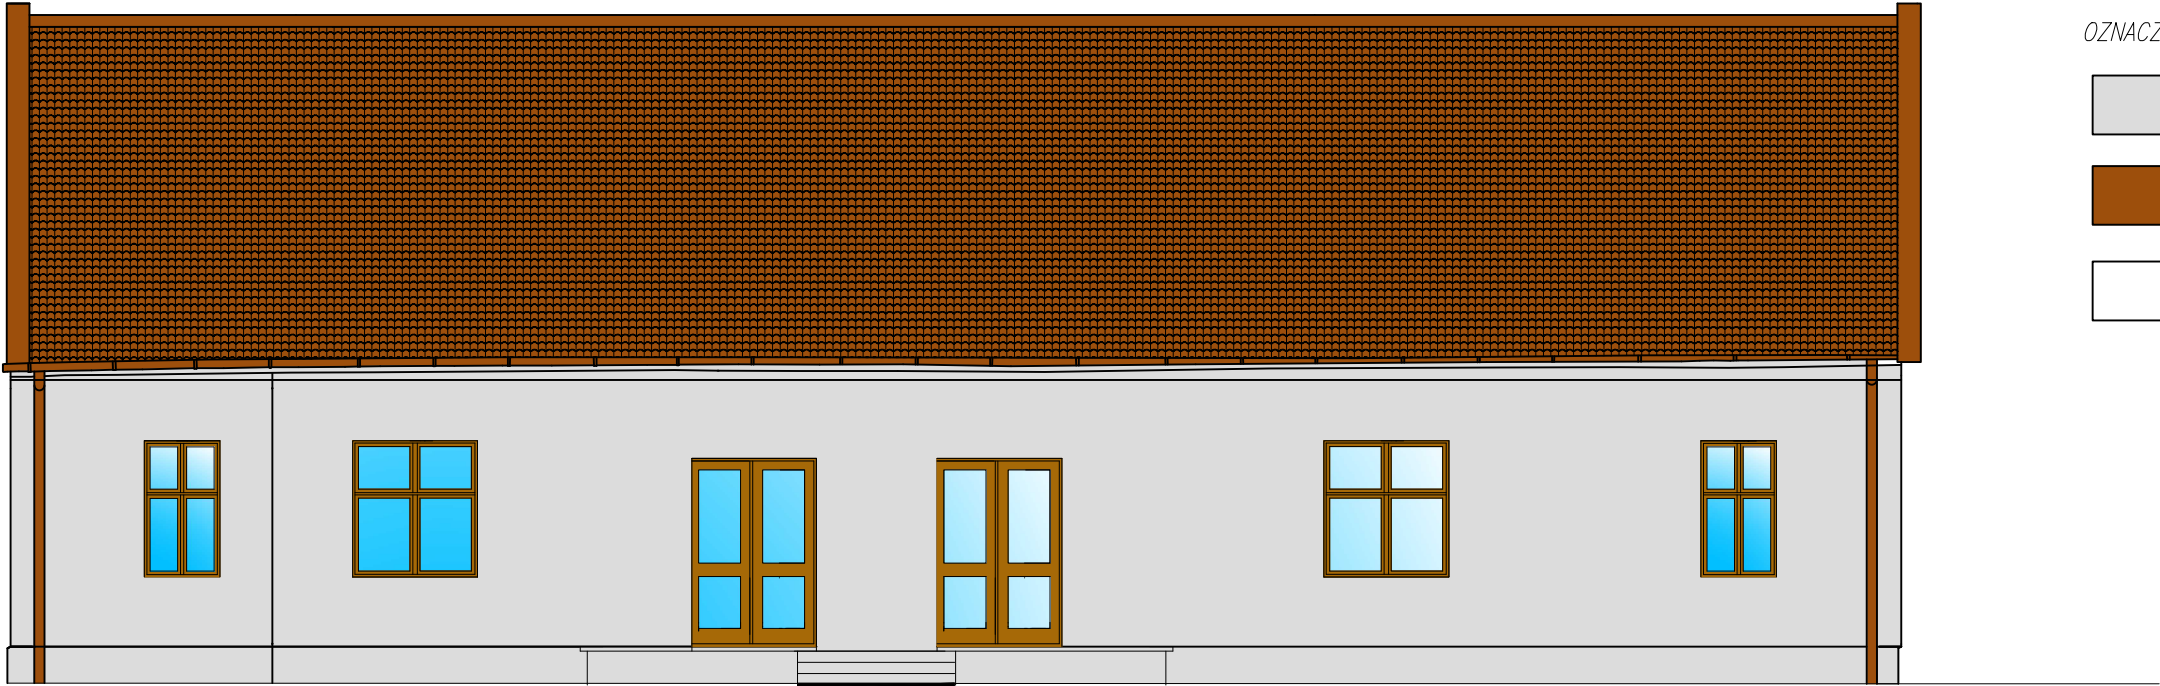

- OZNACZENIA:
- Istn. tynk
 - Istn. pokrycie z dachówki
 - Istn. otwory okienne/drzwiowe

Obiekt: PRZEBUDOWA DAWNEGO DWORU SROCZYŃSKICH				
Lokalizacja: dz. nr 592/1 obręb BOLESŁAW, pow. dąbrowski, Gmina Bolesław, woj. małopolskie				
Rysunek: ELEWACJA WSCHODNIA - inwentaryzacja				
Projektował: mgr inż. arch. Mateusz Mendys	Nr uprawnień: MPOIA/021/2020	Podpis:	Data: 08.2025r.	Skala: 1 : 50
			Nr arch:	Nr rys: 13

ELEWACJA PÓŁNOCNA



OZNACZENIA:


Istn. tynk

Istn. pokrycie z dachówki

Istn. otwory okienne/drzwiowe

Obiekt: PRZEBUDOWA DAWNEGO DWORU SROCZYŃSKICH				
Lokalizacja: dz. nr 592/1 obręb BOLESŁAW, pow. dąbrowski, Gmina Bolesław, woj. małopolskie				
Rysunek: ELEWACJA PÓŁNOCNA - inwentaryzacja				
Projektował: mgr inż. arch. Mateusz Mendys	Nr uprawnień: MPOIA/021/2020	Podpis:	Data: 08.2025r.	Skala: 1 : 50
			Nr arch:	Nr rys: 14

ELEWACJA POŁUDNIOWA

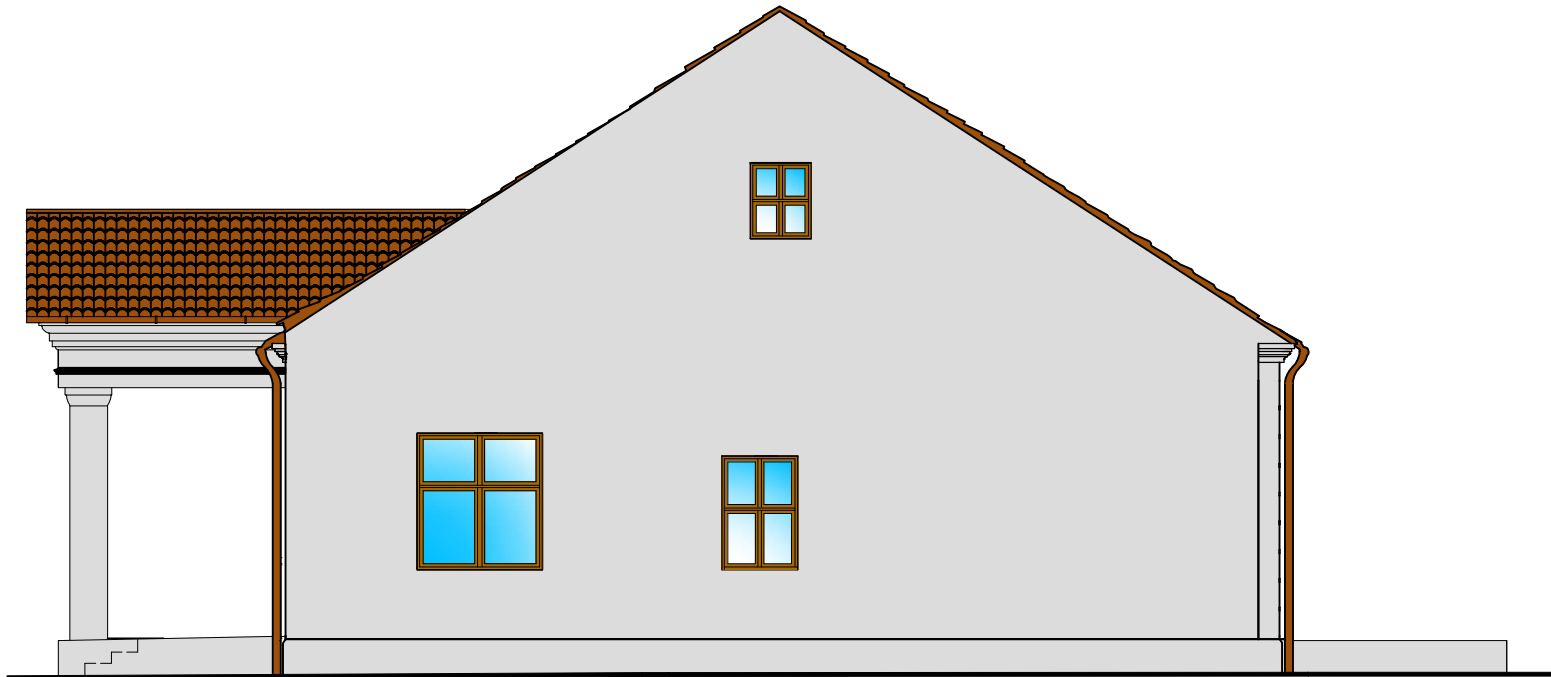

- OZNACZENIA:
- Istn. tynk
 - Istn. pokrycie z dachówki
 - Istn. otwory okienne/drzwiowe

Obiekt: PRZEBUDOWA DAWNEGO DWORU SROCZYŃSKICH				
Lokalizacja: dz. nr 592/1 obręb BOLESŁAW, pow. dąbrowski, Gmina Bolesław, woj. małopolskie				
Rysunek: ELEWACJA POŁUDNIOWA - inwentaryzacja				
Projektował: mgr inż. arch. Mateusz Mendys	Nr uprawnień: MPOIA/021/2020	Podpis:	Data: 08.2025r.	Skala: 1 : 50
			Nr arch:	Nr rys: 15