


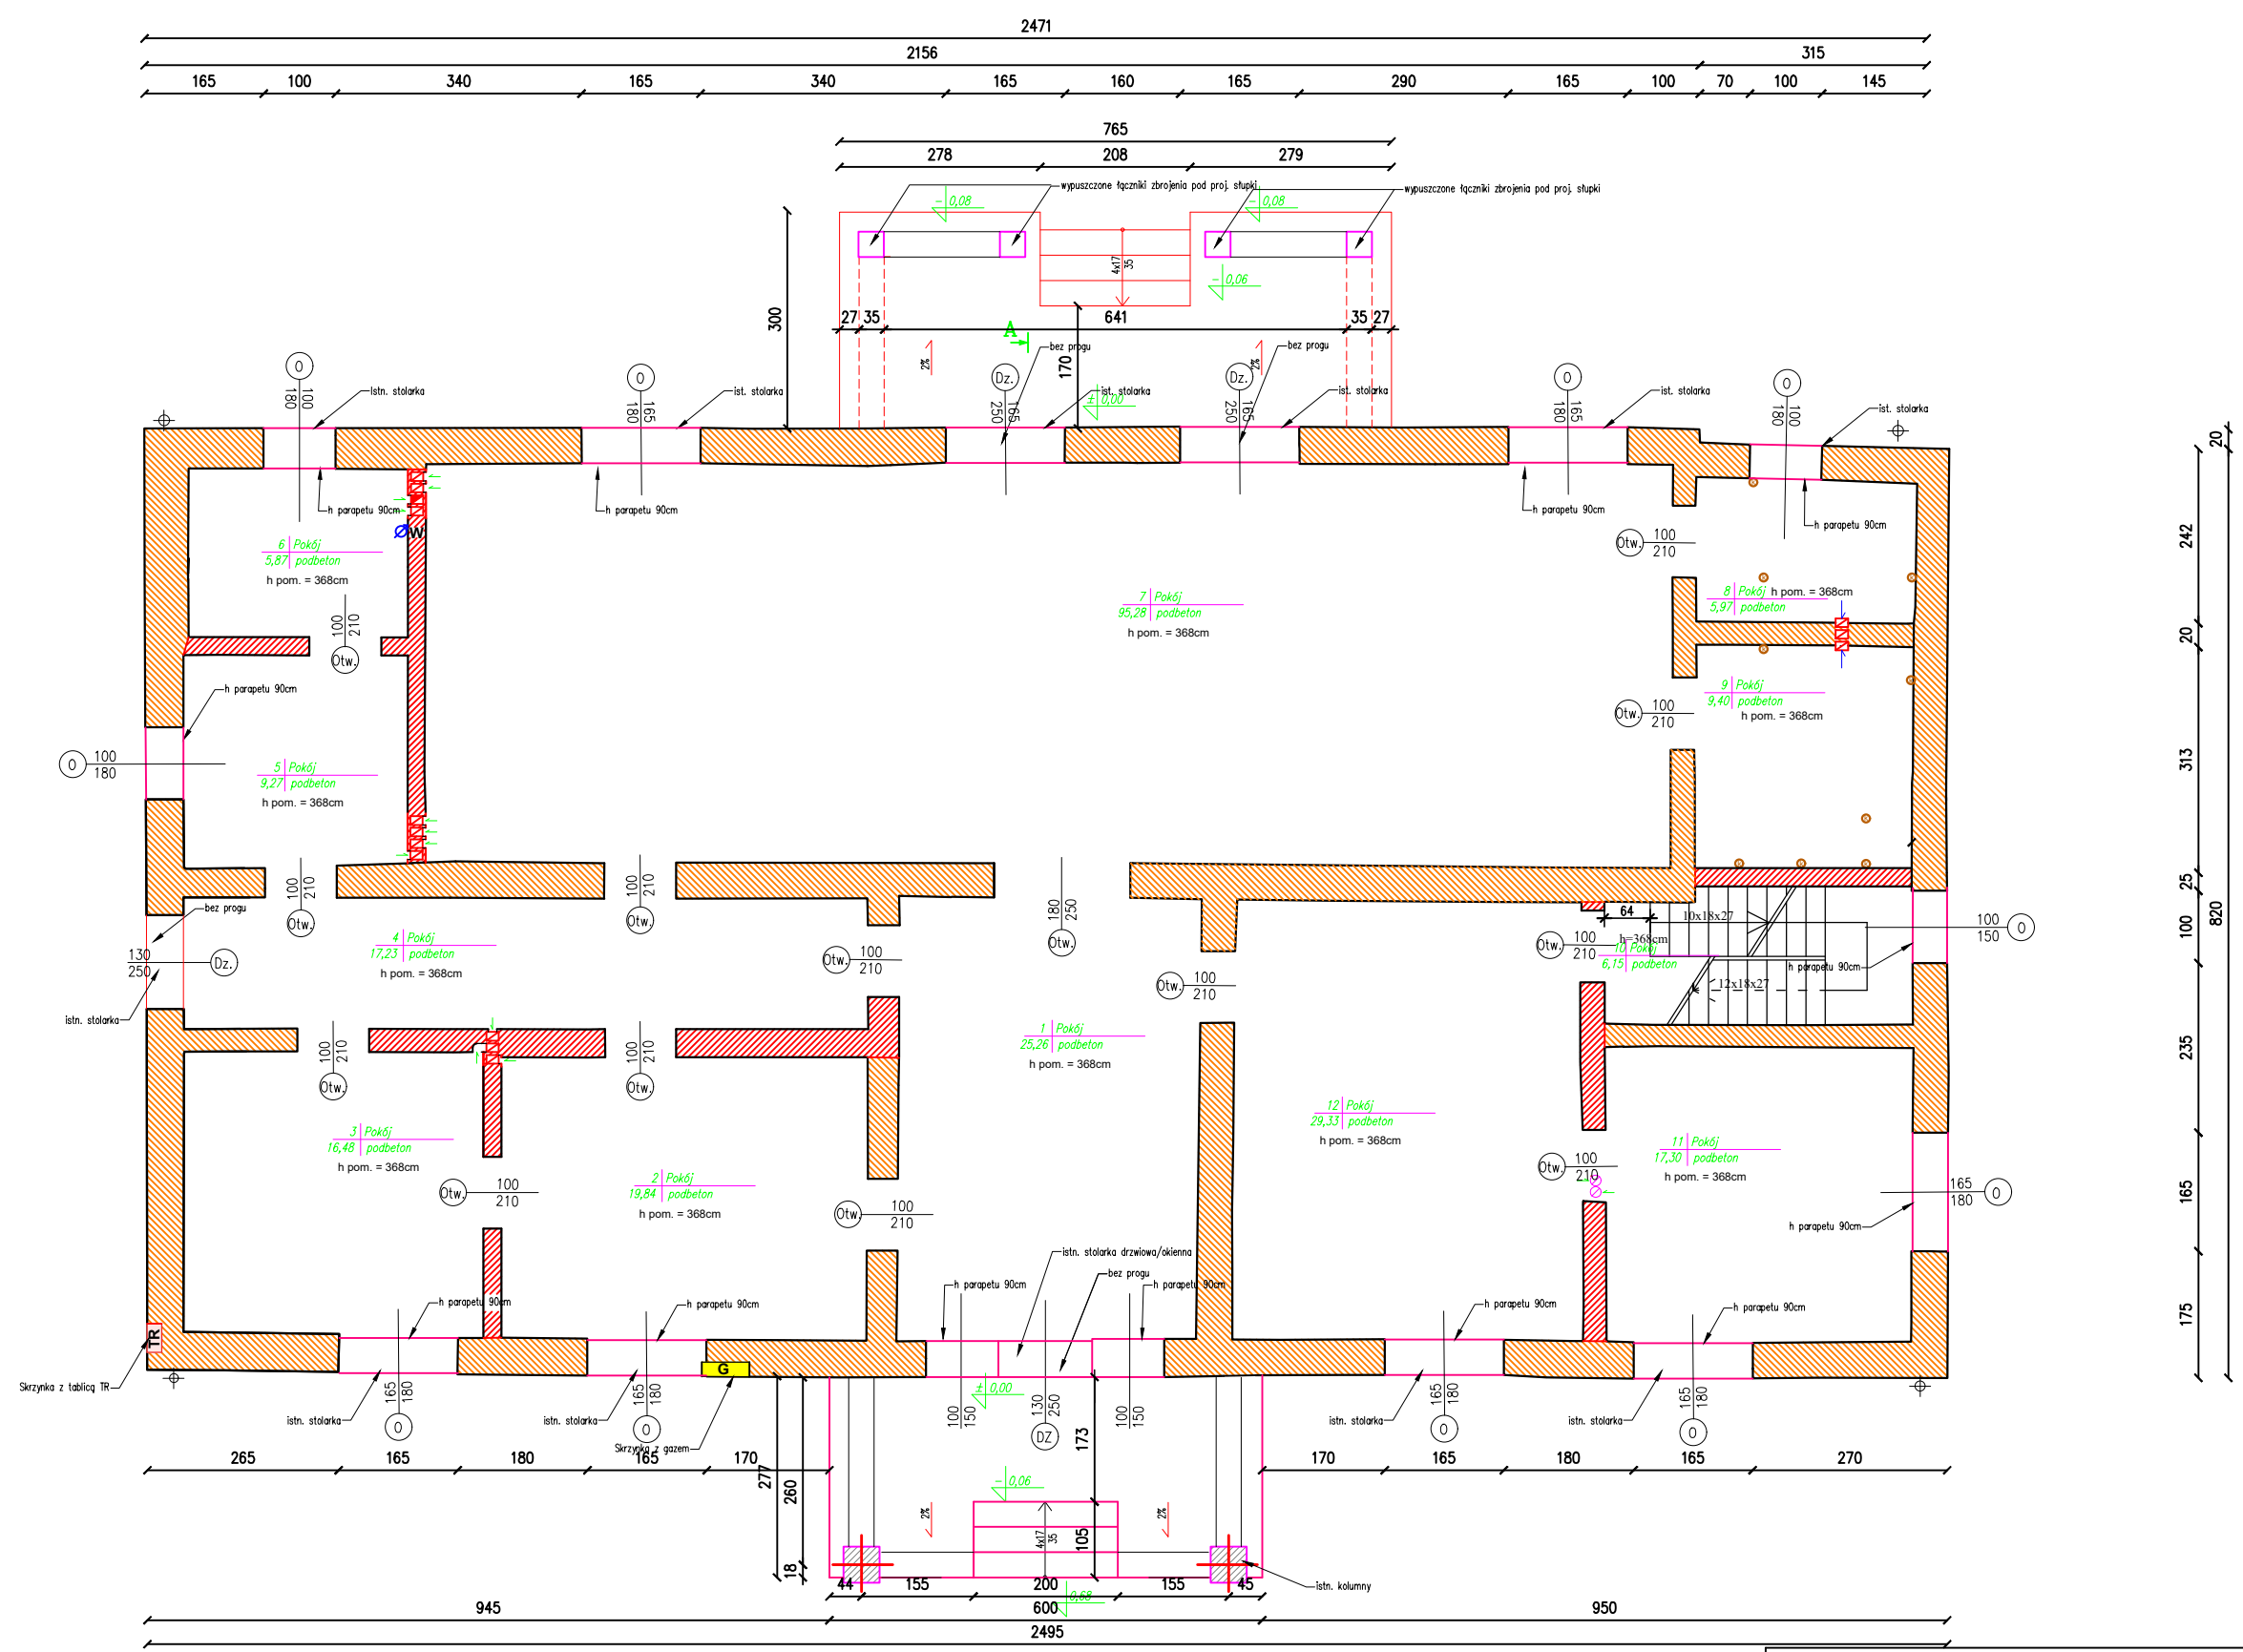

PARTER – zestawienie pomieszczeń		
nr	nazwa pom.	pow. podłogi
1	Pokój	25,26 m ²
2	Pokój	19,84 m ²
3	Pokój	16,48 m ²
4	Pokój	17,23 m ²
5	Pokój	9,27 m ²
6	Pokój	7,15 m ²
7	Pokój	95,28 m ²
8	Pokój	5,97 m ²
9	Pokój	9,40 m ²
10	Pokój	6,15 m ²
11	Pokój	17,30 m ²
12	Pokój	29,33 m ²
		258,66 m ²

- Legenda:
- Ściana z pustaka ceramicznego
 - Ściana z cegły ceramicznej

Obiekt: PRZEBUDOWA DAWNEGO DWORU SROCZYŃSKICH

Lokalizacja: dz. nr 592/1 obręb BOLESŁAW, pow. dąbrowski, Gmina Bolesław, woj. małopolskie

Rysunek: RZUT PARTERU - inwentaryzacja

Projektował: mgr inż. arch. Mateusz Mendys	Nr uprawnień: MPOIA/021/2020	Podpis:	Data: 08.2025r.	Skala: 1 : 50
			Nr arch:	Nr rys: II