


MAPA ZASADNICZA ID: P.0217.2016.798_1
SKALA 1:500

Układ odniesienia: PL-ETRF89, układ wsp. płaskich: PL-2000 strefa 6 (18°), układ wys.: PL-EVRF2007-NH
Sekcje mapy: 6.141.11.14.3.3

LEGENDA

- PROJ. NAWIERZCHNIA JEZDNI Z BET. ASFALTOWEGO
- PROJ. WJAZDY Z BET. ASFALTOWEGO
- PROJ. POBOCZA Z KŁSM
- PROJ. KRAWĘDŹ JEZDNI
- GRANICE EWID. DZIAŁEK
- NR EWID. DZIAŁEK

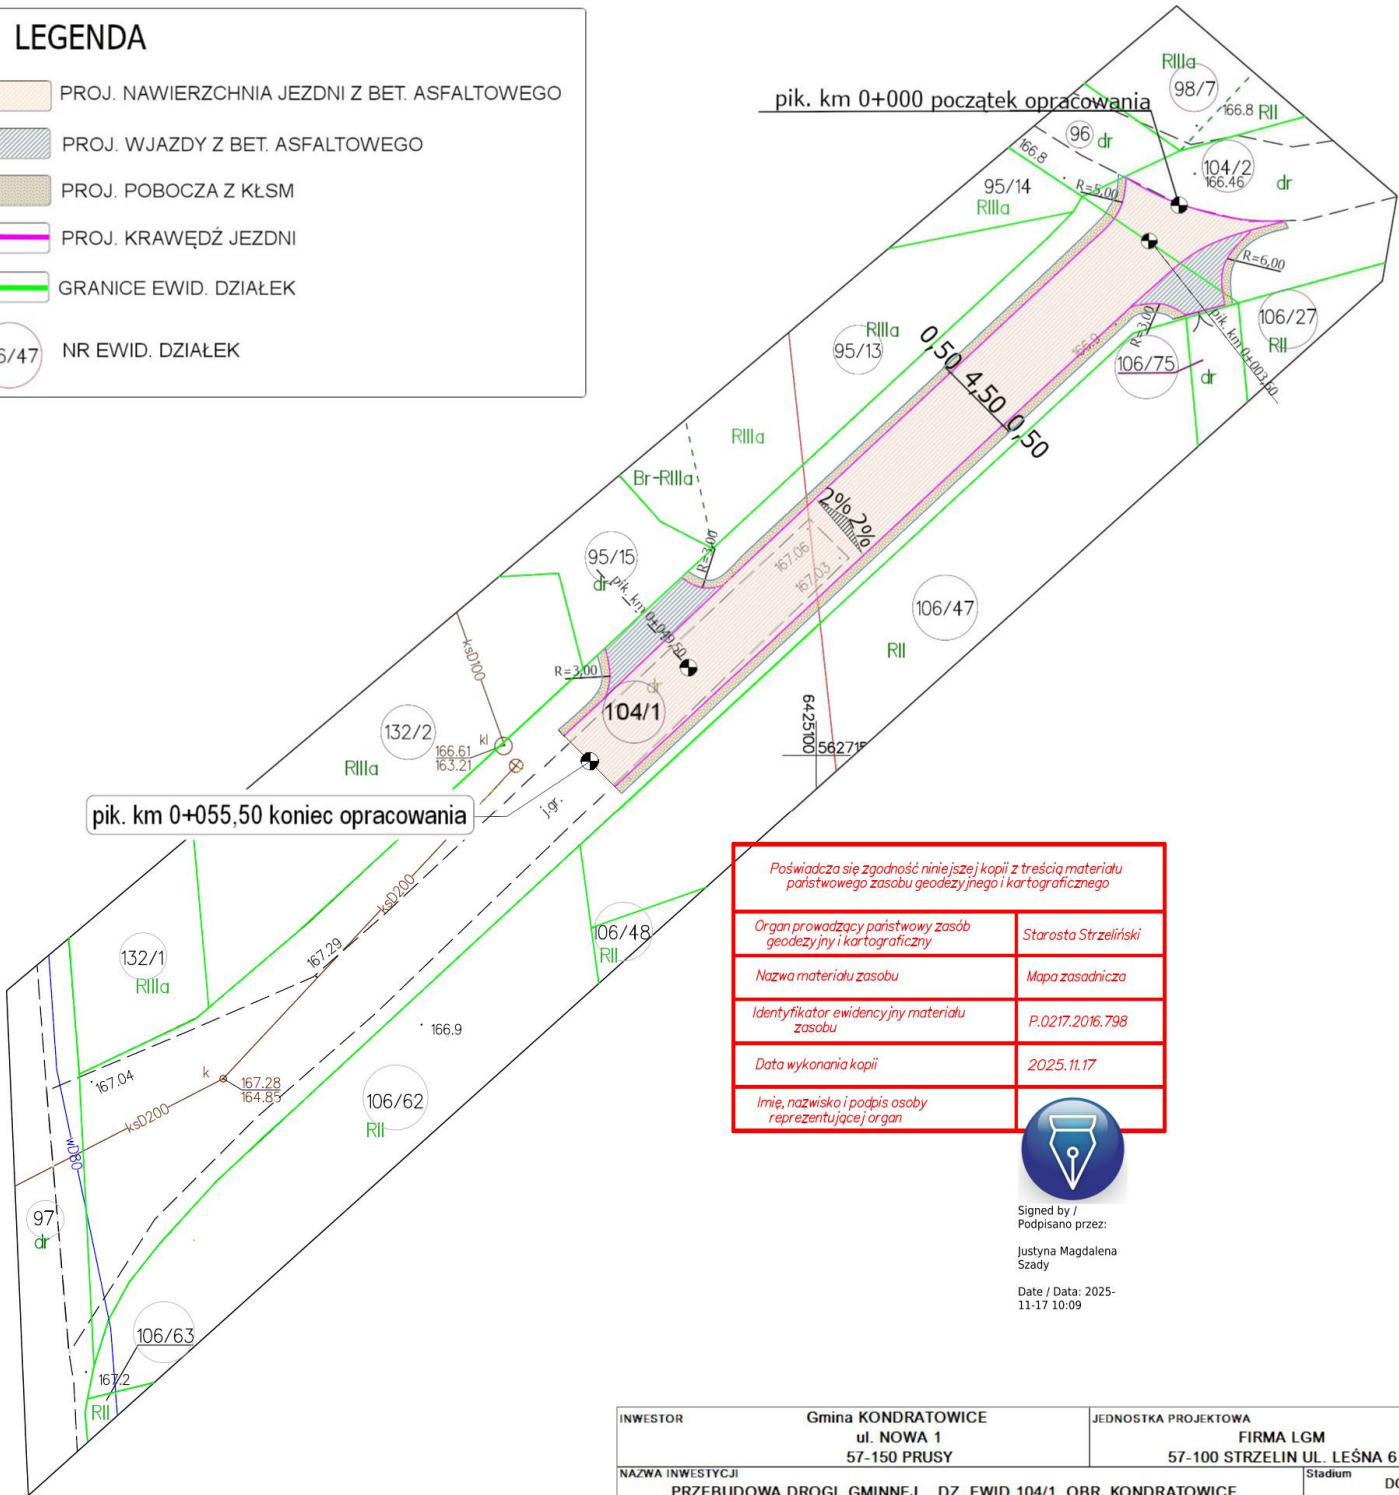

Poświadczam zgodność niniejszej kopii z treścią materiału państwowego zasobu geodezyjnego i kartograficznego

Organ prowadzący państwowy zasób geodezyjny i kartograficzny	Starosta Strzeliński
Nazwa materiału zasobu	Mapa zasadnicza
Identyfikator ewidencyjny materiału zasobu	P.0217.2016.798
Data wykonania kopii	2025.11.17
Imię, nazwisko i podpis osoby reprezentującej organ	



Signed by /
Podpisano przez:
Justyna Magdalena Szady
Date / Data: 2025-11-17 10:09

INWESTOR		Gmina KONDRATOWICE ul. NOWA 1 57-150 PRUSY		JEDNOSTKA PROJEKTOWA FIRMA LGM 57-100 STRZELIN UL. LEŚNA 6	
NAZWA INWESTYCJI PRZEBUDOWA DROGI GMINNEJ DZ. EWID.104/1 OBR. KONDRATOWICE				Stadium DOK. TECH	
NAZWA RYSUNKU PROJEKT ZAGOSPODAROWANIA TERENU				Data 31-07-2026	
				Skala 1:500	
Imię i nazwisko		Specjalność		Nr uprawnień	
Podpis					
PROJEKTANT		mgr inż. Marek Widlak		drogowa	
		DOŚ/0093/PBD/21		Nr rys. D-2	