


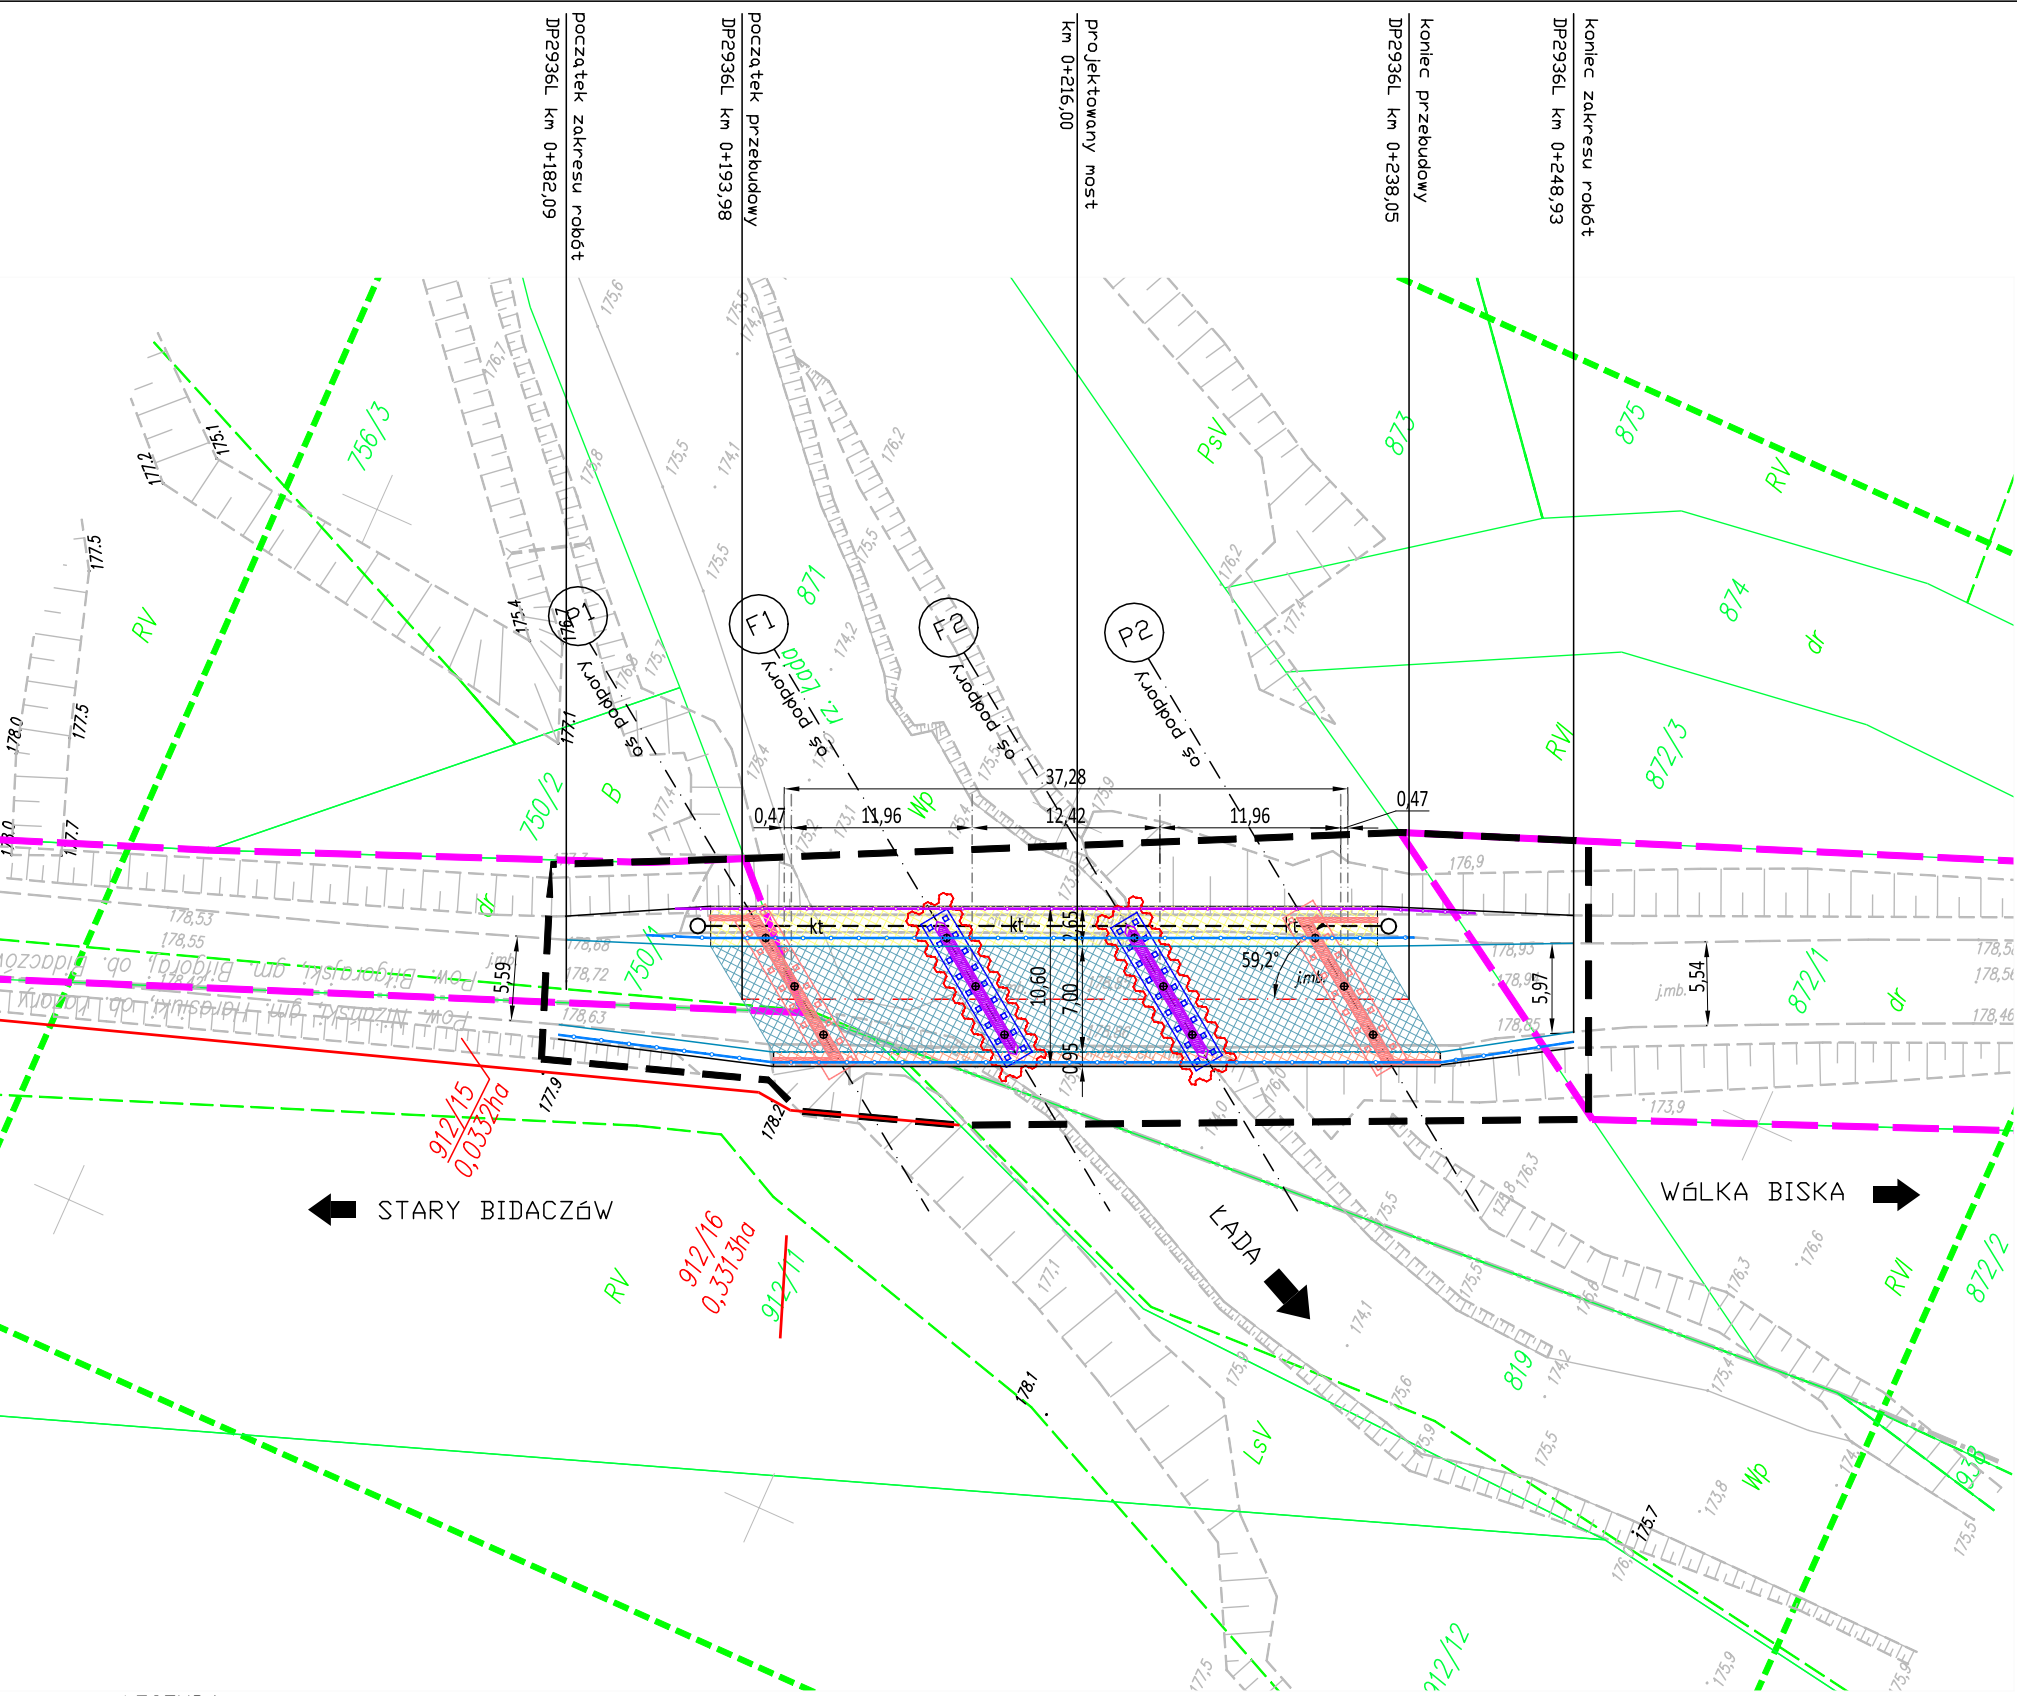

LEGENDA:

530

projektowane zabezpieczenie istniejących fundamentów przed rozmyciem w postaci ścianek szczelnych z grodzic stalowych do pozostawienia – dociętych do terenu

istniejące posadowienie podpór pośrednich (fundamenty+pale) do pozostawienia

istniejące filary podpór pośrednich podlegające przebudowie (rozbiórka i budowa nowych)

istniejące korpusy i fundamenty przyczółków na palach podlegające przebudowie

numery ewidencyjne działek

granice działek ewidencyjnych (istniejące)

stan istniejący

istniejąca granica pasa drogowego drogi powiatowej

zakres inwestycji / zasięg oddziaływania inwestycji

projektowana krawężń jezdni

proj oś jezdni

projektowana jezdnia

projektowany chodnik na moście

projektowany bezpiecznik

projektowany kanał technologiczny

projektowany bariera

MAPA DO CELÓW PROJEKTOWYCH

skala 1:500

BIURO GEODEZYJNE
Wojciech Tutka
Północna 17, 23-400 Biłgoraj,
NIP: 918-203-50-25, tel. 513-866-193

Gmina: Biłgoraj 060203_2
Obręb: Bidaczów Stary 060203_2.0025
Dz. nr: 872/1

Mapę niniejszą sporządzono na podstawie mapy zasadniczej oraz pomiaru uzupełniającego. Nie wyklucza się istnienia w terenie uzbrojenia podziemnego, które nie zostało uprzednio zgłoszone do powykonawczej inwentaryzacji geodezyjnej. Mapa opracowana zgodnie z obowiązującym rozporządzeniem w sprawie standardów geodezyjnych. Wykazane na mapie granice nieruchomości przyjęto według stanu uwidocznionego w ewidencji gruntów i budynków. Niniejsza mapa została wykonana bez ustalania obciążeń dot. służebności gruntowych. Mapę sprawdzono pod kątem projektów ZUDP. Mapa aktualna na dzień: 06.03.2024 r. w obszarze oznaczonym kolorem zielonym.

Układ współrzędnych płaskich „2000”
Układ współrzędnych wysokościowych „PL-KRON86-NH”

Biłgoraj dn. 18.03.2024r.
Id. prac GN.6640.357.2024

Sekcja: 8.134.08.03.1.2
8.135.08.23.3.4

GEODETA
mgr inż. Wojciech Tutka
Upr. Nr 23259

LEGENDA:

— granice spełniające standardy
— granice nie spełniające standardów

Poświadczam, że niniejszy dokument został opracowany w wyniku prac geodezyjnych i kartograficznych, których rezultaty zawiera operat techniczny pozytywnie zweryfikowany. Jednocześnie informuję, że jestem świadomy odpowiedzialności karnej za złożenie fałszywego oświadczenia.

Organ służby geodezyjnej, który otrzymał zgłoszenie.	Starosta Biłgorajski
Wykonawca prac geodezyjnych.	Biuro Geodezyjne Wojciech Tutka
Numer oraz data sporządzenia dokumentu zawierającego wyniki pozytywnej weryfikacji	GN.6640.357.2024_1 z dn. 25.03.2024 r.
Imię i nazwisko oraz nr uprawnień zawodowych kierownika prac	mgr inż. Wojciech Tutka, Upr. Nr 23259

MAPA DO CELÓW PROJEKTOWYCH

skala 1:500

BIURO GEODEZYJNE
Wojciech Tutka
Północna 17, 23-400 Biłgoraj,
P: 918-203-50-25, tel. 513-866-193

Gmina: Harasiuki 181201_2
Obręb: Łazory 181201_2.0012
Dz. nr: 819, 912/11

Mapę niniejszą sporządzono na podstawie mapy zasadniczej oraz pomiaru uzupełniającego. Nie wyklucza się istnienia w terenie uzbrojenia podziemnego, które nie zostało uprzednio zgłoszone do powykonawczej inwentaryzacji geodezyjnej. Mapa opracowana zgodnie z obowiązującym rozporządzeniem w sprawie standardów geodezyjnych. Wykazane na mapie granice nieruchomości przyjęto według stanu uwidocznionego w ewidencji gruntów i budynków. Niniejsza mapa została wykonana bez ustalania obciążeń dot. służebności gruntowych. Mapę sprawdzono pod kątem projektów ZUDP. Mapa aktualna na dzień: 06.03.2024 r. w obszarze oznaczonym kolorem zielonym.

Układ współrzędnych płaskich „2000”
Układ współrzędnych wysokościowych „PL-KRON86-NH”

Biłgoraj dn. 18.03.2024r.
Id. prac G.6640.2.297.2024

Sekcja: 7.135.35.21.3.4
7.135.35.21.3.2

GEODETA
mgr inż. Wojciech Tutka
Upr. Nr 23259

Poświadczam, że niniejszy dokument został opracowany w wyniku prac geodezyjnych i kartograficznych, których rezultaty zawiera operat techniczny pozytywnie zweryfikowany. Jednocześnie informuję, że jestem świadomy odpowiedzialności karnej za złożenie fałszywego oświadczenia.

Organ służby geodezyjnej, który otrzymał zgłoszenie.	Starosta Nizaiński
Wykonawca prac geodezyjnych.	Biuro Geodezyjne Wojciech Tutka
Numer oraz data sporządzenia dokumentu zawierającego wyniki pozytywnej weryfikacji	G.6640.2.297.2024_2 z dn. 25.03.2024 r.
Imię i nazwisko oraz nr uprawnień zawodowych kierownika prac	mgr inż. Wojciech Tutka, Upr. Nr 23259

Inwestor:

Zarząd Dróg Powiatowych w Biłgoraju
ul. Generała Sikorskiego 3, 23-400 Biłgoraj

Jednostka projektowa:

Usługi Inżynierskie MOSTAR Adam Szoblik
ul. Morelowa 28a/5, 30-222 Kraków

Zadanie inwestycyjne:

Przebudowa mostu na rzece Łada w ciągu drogi powiatowej nr 2936L w m. Bidaczów Stary

Stadium:

PROJEKT BUDOWLANY

Data:

01.2025r.

Adres inwestycji:

Bidaczów Stary, gm. Biłgoraj

Nazwa rysunku:

Stan projektowany – Plan Sytuacyjny

Skala:

1:500

Nr rysunku:

02

Imię i nazwisko	Nr uprawnień	Specjalność	Podpis
Projektant: mgr inż. Adam Szoblik	MAP/0206/P00M/13	Mostowa	
Sprawdzający: mgr inż. Jakub Baranowski	MAP/0445/P00M/14	Mostowa	

Str.