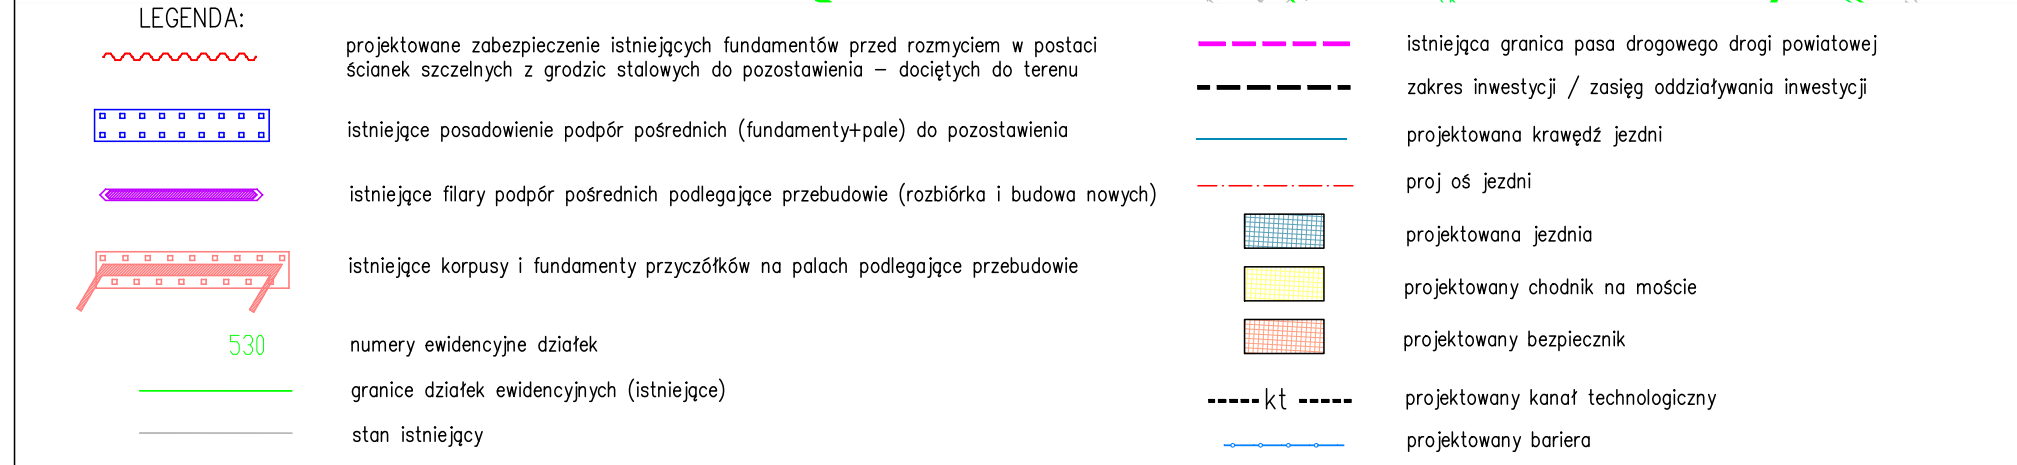


**skala 1:500**

Gmina: Biłgoraj 060203_2
 Łę: Bidaczów Stary 060203_2.0025
 Dz. nr: 872/1

Mapę niniejszą sporządzono na podstawie mapy zasadniczej oraz pomiaru uzupełniającego. Nie wyklucza się istnienia w terenie uzbrojenia podziemnego, które nie zostało uprzednio zgłoszone do powykonalowej inwentaryzacji geodezyjnej. Mapa opracowana zgodnie z obowiązującym rozporządzeniem w sprawie standardów geodezyjnych. Wykazane na mapie granice nieruchomości przyjęto według stanu uwidocznionego w ewidencji gruntów i budynków. Niniejsza mapa została wykonana bez ustalania obciążań dot. służebności gruntowych. Mapę sprawdzono pod kątem projektów ZUDP. Mapa aktualna na dzień: 06.03.2024 r. w obszarze oznaczonym kolorem zielonym.

Sekcija: 8.134.08.03.1.2
8.135.08.23.3.4

GEODETA
mgr inż. Wojciech Tutka
Upr. Nr 23259

LEGENDA:
 — granice spełniające standardy
 — granice nie spełniające standardów

Poświadczam, że niniejszy dokument został opracowany w wyniku prac geodezyjnych i kartograficznych, których rezultaty zawiera operat techniczny pozytywnie zweryfikowany. Jednocześnie informuje, że jestem świadomy odpowiedzialności karnej za złożenie fałszywego oświadczenia.

Organ służby geodezyjnej, który otrzymał zgłoszenie.	Starosta Biłgorajski
Wykonawca prac geodezyjnych.	Biuro Geodezyjne Wojciech Tutka
Numer oraz data sporządzenia dokumentu zawierającego wyniki pozytywnej weryfikacji	GN.6640.357.2024_1 z dn. 26.03.2024 r.
Imię i nazwisko oraz nr uprawnień zawodowych kierownika prac	mgr inż. Wojciech Tutka, Upr. Nr 32359

skala 1:500

Gmina: Harasiuki 181201_2
Obręb: Łazory 181201_2.0012
Dz. nr: 819, 912/11

Mapę niniejszą sporządzono na podstawie mapy zasadniczej oraz pomiaru uzupełniającego. Nie wyklucza się istnienia w terenie uzbrojenia podziemnego, które nie zostało uprzednio zgłoszone do powykonawczej inwentaryzacji geodezyjnej. Mapa opracowana zgodnie z obowiązującym rozporządzeniem w sprawie standardów geodezyjnych. Wykazane na mapie granice nieruchomości przyjęto według stanu uwidocznionego w ewidencji gruntów i budynków. Niniejsza mapa została wykonana bez ustalania obciążeń dot. służebności gruntowych. Mapa sprawdzono pod kątem projektów ZUDP. Mapa aktualna na dzień: 06.03.2024 r. w obszarze oznaczonym kolorem zielonym.

Sekcija: 7.135.35.21.3.4
7.135.35.21.3.2

GEODETA
mgr inż. Wojciech Tutka
Upr. Nr 23259

Poświadczam, że niniejszy dokument został opracowany w wyniku prac geodezyjnych i kartograficznych, których rezultaty zawiera operat techniczny pozytywnie zweryfikowany. Jednocześnie informuje, że jestem świadomy odpowiedzialności karnej za złożenie fałszywego oświadczenia.

Organ służby geodezyjnej, który otrzymał zgłoszenie.	Starosta Niziański
Wykonawca prac geodezyjnych.	Biuro Geodezyjne Wojciech Tutka
Numer oraz data sporządzenia dokumentu zawierającego wyniki pozytywnej weryfikacji	G.6640.2.297.2024.2 z dn. 25.03.2024 r.
Imię i nazwisko oraz nr uprawnień zawodowych kierownika prac	mgr inż. Wojciech Tutka, linr. Nr 23259

Inwestor: Zarząd Dróg Powiatowych w Biłgoraju ul. Generała Sikorskiego 3, 23-400 Biłgoraj			
Jednostka projektowa: Usługi Inżynierskie MOSTAR Adam Szoblik ul. Morelowa 28a/5, 30-222 Kraków			
Zadanie inwestycyjne: Przebudowa mostu na rzece Łada w ciągu drogi powiatowej nr 2936L w m. Bidaczów Stary			
Stadium: PROJEKT BUDOWLANY		Data: 01.2025r.	
Adres inwestycji: Bidaczów Stary, gm. Biłgoraj			
Nazwa rysunku: Projekt Zagospodarowania Terenu		Skala: 1:500	
Imię i nazwisko		Nr rysunku: 02	
Imię i nazwisko		Nr uprawnień	Podpis
Projektant: mgr inż. Adam Szoblik		MAP/0206/POOM/13	Mostowa
Sprawdzający: mgr inż. Jakub Baranowski		MAP/0445/POOM/14	Mostowa