


PRZEKRÓJ POPRZECZNY

SKALA 1:25

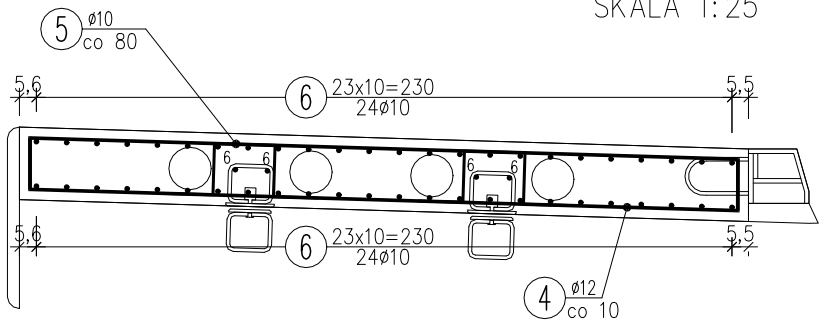

③ 440Ø12 L=265 cm

④ 440Ø12 L=265 cm

⑤ 110Ø10 L=79.5 cm


⑥ 68Ø10 L=4600 cm

① 440Ø12 L=94.5 cm

② 440Ø12 L=94.5 cm

PRZEKRÓJ POPRZECZNY

SKALA 1:50
DŁUGOŚĆ 44,10M

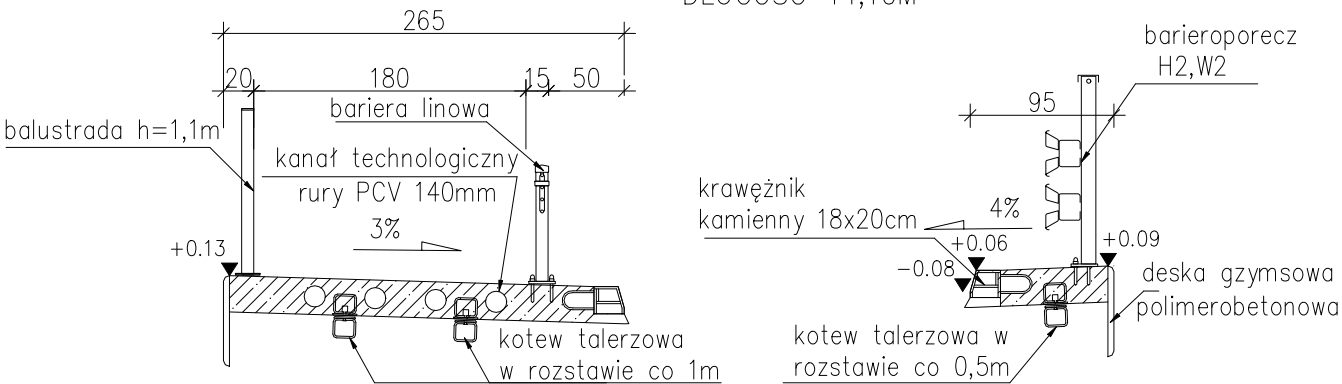

- uwaga: 1) należy wykonać dylatację pozorną kap chodnikowych co 4m po przez nacięcie i wypełnienie szczeliny masą trwale plastyczną
2) zastosować otuliny prętów z góry i boku 3,5cm z dołu 2,5cm
3) długość pręta numer 6 uwzględnia jeden zakład długości min>50cm

WYKAZ ZBROJENIA

Nr pręta	Średnica	Długość	Liczba w 1 elem.	Liczba ogólna	Długość ogólna [m]		Uwagi
					B500SP	B500SP	
	[mm]	[cm]	[szt]	[szt]	Ø10	Ø12	
Element:		Element1	Wykonać 1 szt.				
1	Ø12	94,5	440	440		415,8	
2	Ø12	94,5	440	440		415,8	
3	Ø12	265	440	440		1166	
4	Ø12	265	440	440		1166	
5	Ø10	79,5	110	110	87,45		
6	Ø10	4600	68	68	3128		
Długość ogólna wg średnic					[m]	3215	3164
Masa 1 m pręta					[kg]	0,617	0,888
Masa prętów wg średnic					[kg]	1983,66	2809,63
Masa całkowita					[kg]	4793,3	

Beton: C35/45 V = 34 m3

Stal zbroj.: B500SP G = 4793,3 kg

- Klasa ekspozycji – XF2
- Nominalna grubość otuliny cnom = 30 mm
- Maksymalny stosunek w/c = 0,55
- Minimalna zawartość cementu w betonie – 300 kg/m3
- Klasa konstystencji świeżej mieszanki betonowej – F3
- Minimalna zawartość powietrza w mieszance betonowej – 4%
- Minimalna średnica zagięcia: haków – 4Ø, prętów – 15Ø
- Zastosować podkładki dystansowe zbrojenia:
 - w płycie fundamentowej co 50 cm (4 szt./m2)
 - w ścianie ukośnej co 100 cm (2 szt./m2)

Inwestor:

Zarząd Dróg Powiatowych w Biłgoraju
ul. Generała Sikorskiego 3, 23–400 Biłgoraj

Jednostka projektowa:

Usługi Inżynierskie MOSTAR Adam Szoblik
ul. Morelowa 28a/5, 30–222 Kraków

Zadanie inwestycyjne:

Przebudowa mostu na rzece Łada w ciągu drogi powiatowej
nr 2936L w m. Bidaczów Stary

Stadium:

PROJEKT BUDOWLANY

Adres inwestycji:

Bidaczów Stary, gm. Biłgoraj

Nazwa rysunku:

Gabaryty i zbrojenie kap chodnikowa

Imię i nazwisko

Nr uprawnień

Specjalność

Podpis

Projektant:

mgr inż. Adam Szoblik

MAP/0206/P00M/13

Mostowa

Sprawdzający:

mgr inż. Jakub Baranowski

MAP/0445/P00M/14

Mostowa

Data:

01.2025r.

Nr rysunku:

19

