


RZUT FUNDAMENTÓW
skala 1:100 [cm]

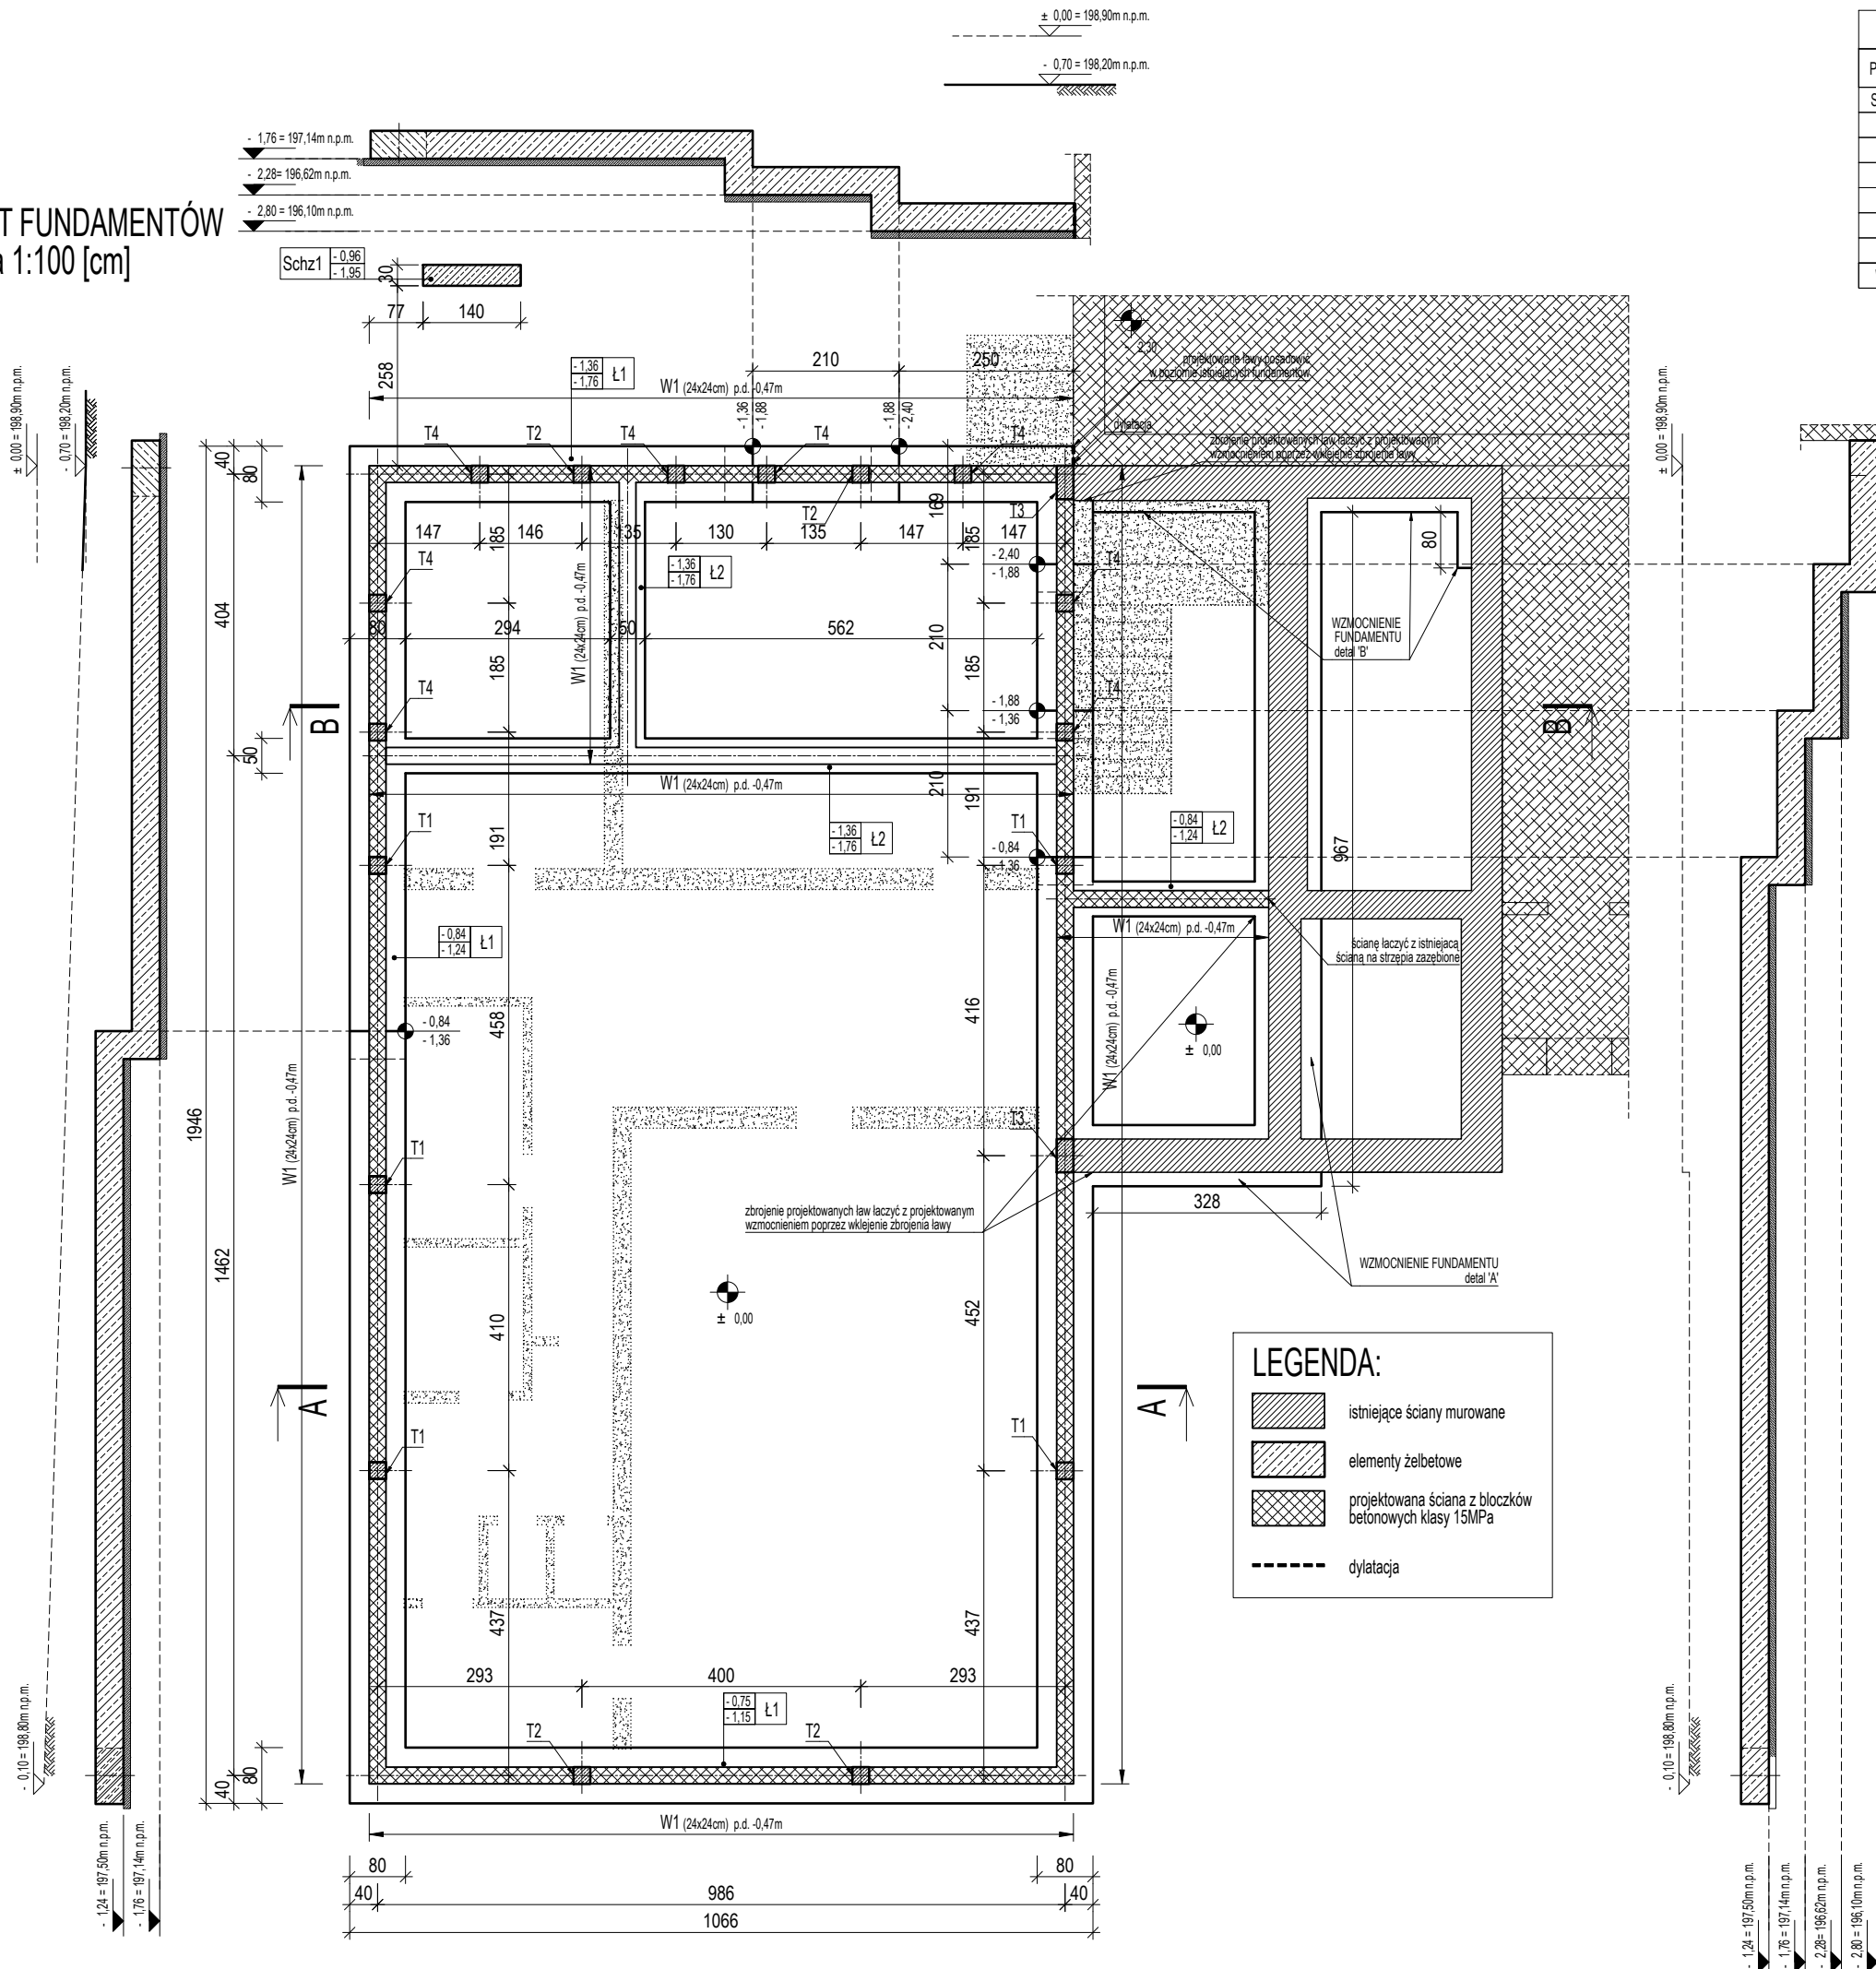

ZESTAWIENIE ŻELBETOWYCH ELEMENTÓW KONSTRUKCJI					
POZ.	ELEMENT	OPIS	MATERIAL	ZBROJENIE	UWAGI
Sch1	gr. 18cm	schody	C20/25	D: #10 co 13cm; G: #10 co 13cm; rozdz. #6 co 20cm	-
L1	80x40cm	ława	C20/25	D: 4#12; G: 4#12; rozdz. #8 co 25cm	-
L2	50x40cm	ława	C20/25	D: 2#12; G: 2#12; rozdz. #8 co 25cm	-
T1	24x24cm	trzczeń	C20/25	6#12; strz. #6 co 10/20cm	-
T2	24x24cm	trzczeń	C20/25	6#12; strz. #6 co 10/20cm	-
T4	24x24cm	trzczeń	C20/25	4#12; strz. #6 co 10/20cm	-
T3	24x48cm	trzczeń	C20/25	8#12; strz. #6 co 10/20cm	-
W1	24x24cm	wieniec	C20/25	D: 2#12; G: 2#12; strz. #6 co 25cm	-

DETALE WZMOCNIEŃ FUNDAMENTÓW WG RYS. K2-1.
RYSUNKI ROZPATRYWAĆ ŁĄCZNIE.

- UWAGI:
- Projektowany poziom zera budynku: $\pm 0,00m = 198,90m$ n.p.m.
 - Przed przystąpieniem do robót ziemnych należy zweryfikować zgodność posadowienia istniejących fundamentów z przyjętymi założeniami projektowymi. Podbitcie istniejących fundamentów wykonać wg wytycznych detalu podbitcia fundamentów.
 - W trakcie prac prowadzonych w obrębie glin, wykop należy zabezpieczyć przed wodami opadowymi. Zamoknienie gruntu spowoduje jego uplastycznienie i zmieni parametry geotechniczne.
 - Wszystkie istniejące fundamenty należy wzmocnić przez podbitcie ich zbrojonymi ławami betonowymi. Prace te należy wykonywać odcinkami z należytą ostrożnością.
 - Projektowane wzmocnienia fundamentów posadzić poniżej strefy przemarzania gruntu
 - Roboty ziemne w bezpośrednim sąsiedztwie istniejącego budynku wykonywać ręcznie z zachowaniem szczególnej ostrożności.
 - Przed zalaniem wzmocnień fundamentów zabezpieczyć wszystkie przejścia instalacyjne zgodnie z rys. poszczególnych branż.
 - Powierzchnię istniejących i projektowanych fundamentów wykonać izolację przeciwwilgociową poprzez malowanie emulsjami asfaltowo-bitumicznymi. Do izolowania istniejących ścian fundamentowych stosować mineralną zaprawę szlamową.

Z UWAGI NA BRAK MOŻLIWOŚCI POMIARU SZEROKOŚCI
IST. FUNDAMENTU KONIECZNA WERYFIKACJA
PRZYJĘTYCH ROZWIĄZAŃ PROJEKTOWYCH
NA ETAPIE REALIZACJI

BETON: C25/30
OTULINY: 50mm
STAL ZBROJ.: B500SP

B.ART Pracownia Architektury ul.Lipowa 22, 59–220 Legnica, tel. 506700079, e-mail: b.art@o2.pl,			
projektant :	mgr inż. Bartosz Karamon 200/DOS/09	31.07.2026	
sprawdzający :	mgr inż. Marcin Zaborowski 208/DOS/09	31.07.2026	
tytuł:	Rzut fundamentów		
obiekt:	Budynek magazynowy w Niedaszowie dz. nr 118, obręb 0008		
skala:	1:100	rysunek nr:	K1