


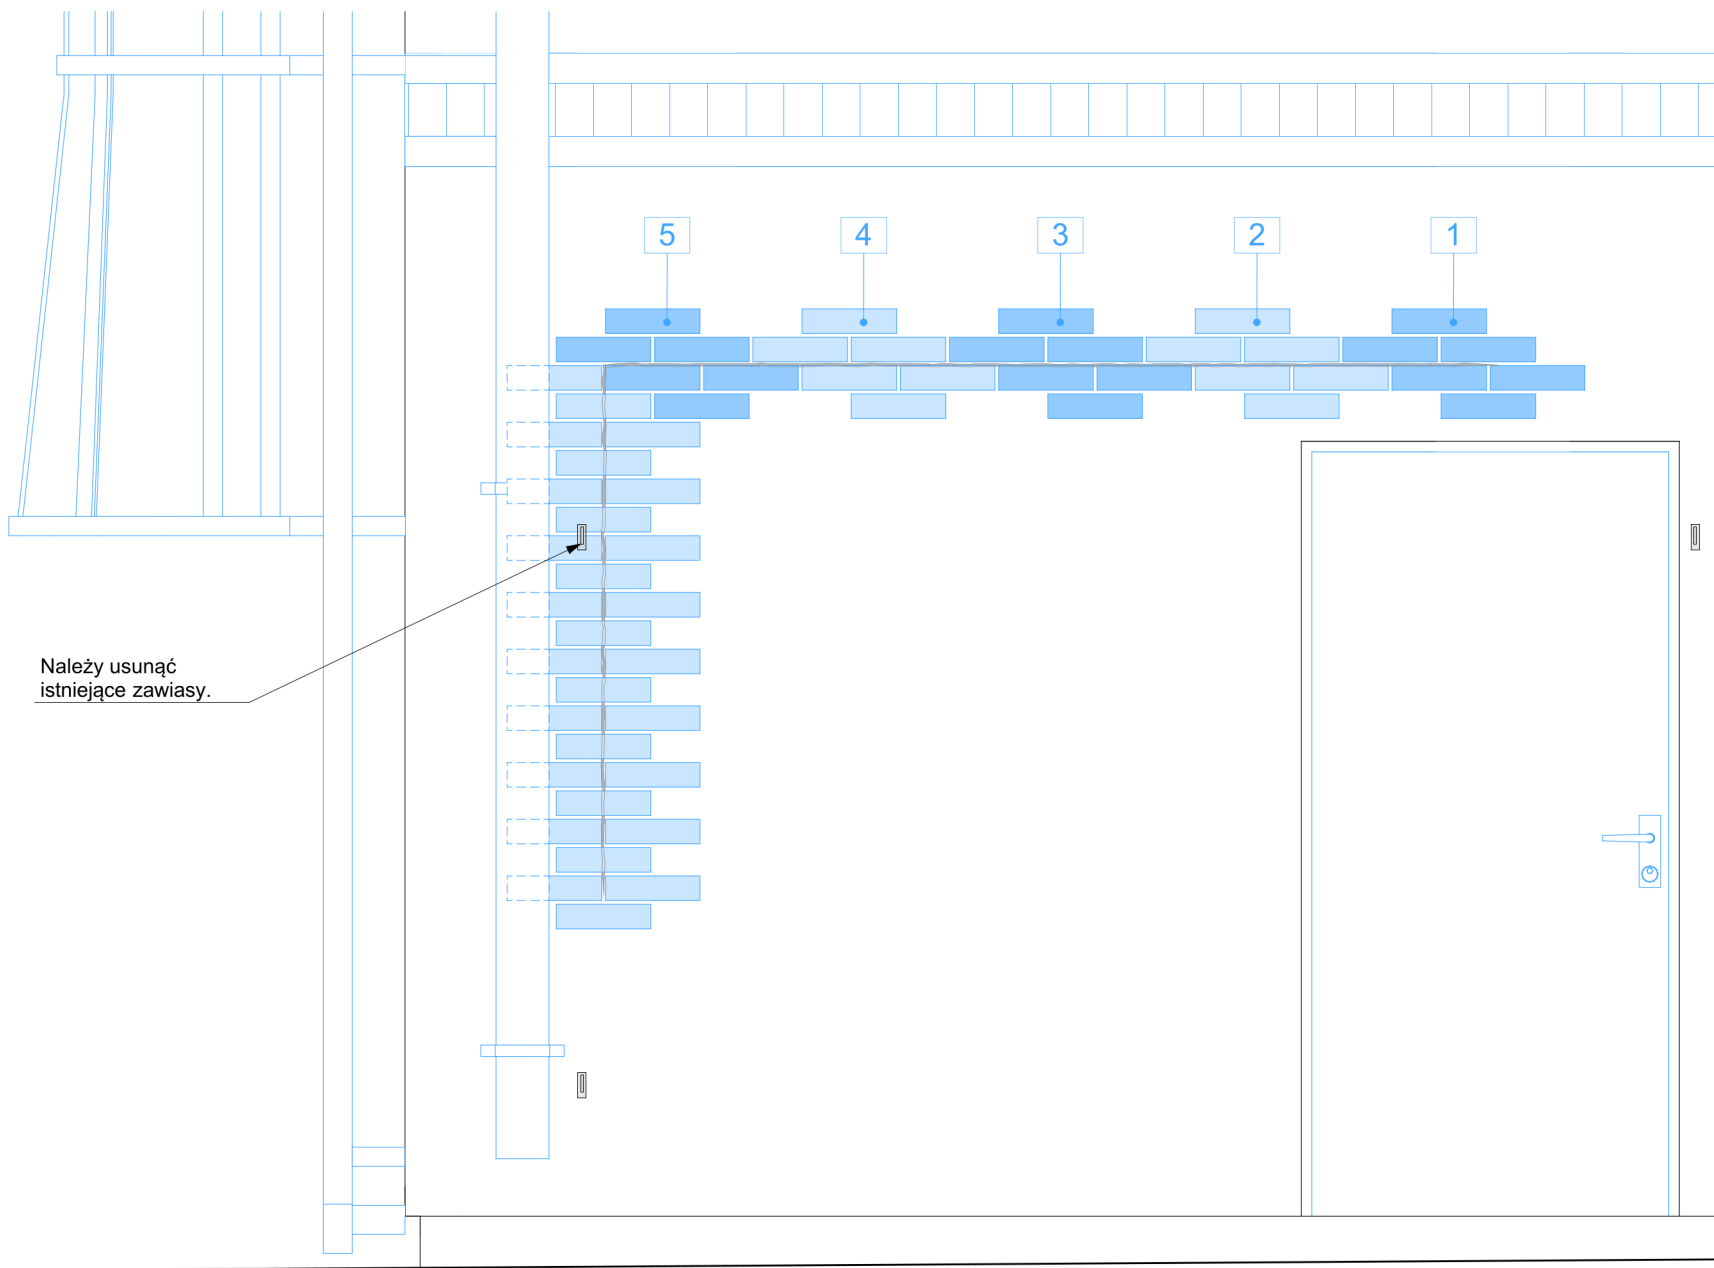

Należy usunąć istniejące zawiasy.

- UWAGI:**
1. KOŁOREM SZARYM OZNACZONO OBSZAR PĘKNIĘCIA W ŚCIANIE KONSTRUKCYJNEJ PRZEZNACZONY DO NAPRAWY.
 2. WSZYSTKIE MATERIAŁY BUDOWLANE WYKORZYSTANE DO NAPRAWY MUSZĄ POSIADAĆ ATEST ORAZ AKTUALNE APROBATY TECHNICZNE.
 3. WSZYSTKIE PRACE NALEŻY WYKONYWAĆ ZGODNIE Z ZALECENIAMI PRODUCENTA MATERIAŁÓW ORAZ OBOWIĄZUJĄCYMI NORMAMI BUDOWLANYMI.
 4. PRZED ROZPOCZĘCIEM PRAC NALEŻY DOKONAĆ OCENY STANU TECHNICZNEGO ŚCIANY I SPRAWDZIĆ, CZY NIE WYSTĘPUJĄ DODATKOWE USZKODZENIA KONSTRUKCYJNE.
 5. PRZED USUNIĘCIEM USZKODZONYCH CEGIEŁ NALEŻY ZABEZPIECZYĆ PRZYLEGŁE ELEMENTY ŚCIANY ORAZ OTACZAJĄCE POWIERZCHNIE.
 6. USZKODZONE CEGŁY NALEŻY OSTROŻNIE USUNĄĆ, UNIKAJĄC NARUSZENIA SĄSIADUJĄCYCH ELEMENTÓW KONSTRUKCJI.
 7. POWIERZCHNIĘ PO USUNIĘTYCH CEGŁACH NALEŻY DOKŁADNIE OCZYŚCIĆ Z RESZTEK ZAPRAWY ORAZ ZWILŻYĆ PRZED MONTAŻEM NOWYCH ELEMENTÓW.
 8. NOWE CEGŁY NALEŻY OSADZIĆ NA ŚWIEŻEJ ZAPRAWIE MURARSKIEJ, ZACHOWUJĄC PRAWIDŁOWY UKŁAD WIĄZANIA I GRUBOŚĆ SPOIN.
 9. PRZESTRZENIE NALEŻY WYPEŁNIĆ ZAPRAWĄ CEMENTOWĄ SZYBKOWIĄŻĄCĄ, BEZKURCZOWĄ, WYSOKIEJ WYTRZYMAŁOŚCI; UBYTKI WYSZPAŁDOWAĆ
 10. SPOINY NALEŻY WYRÓWNAĆ I USUNĄĆ NADMIAR ZAPRAWY PO OSADZENIU CEGIEŁ.
 11. PO ZWIĄZANIU ZAPRAWY NALEŻY SPRAWDZIĆ STABILNOŚĆ NOWO WSTAWIONYCH ELEMENTÓW I EWENTUALNIE WYKONAĆ WZMOCNIENIA, JEŚLI TO KONIECZNE.
 12. NAPRAWY NALEŻY WYKONAĆ PRZED ROZPOCZĘCIEM PRAC ZWIĄZANYCH Z OCIEPLENIEM BUDYNKU.
 13. WYMIARY NOWYCH CEGIEŁ ORAZ GRUBOŚĆ SPOIN NALEŻY DOPASOWAĆ DO ISTNIEJĄCEJ STRUKTURY MURU NA PODSTAWIE POMIARÓW W NATURZE.
 14. W MIEJSCACH O DUŻYM OBCIĄŻENIU KONSTRUKCYJNYM NALEŻY ROZWAŻYĆ DODATKOWE WZMOCNIENIE ZBROJENIEM W SPOINACH.
 15. WSZYSTKIE PRACE BUDOWLANE NALEŻY PROWADZIĆ ZGODNIE Z OBOWIĄZUJĄCYMI PRZEPISAMI PRAWA BUDOWLANEGO, NORMAMI ORAZ ZASADAMI SZTUKI BUDOWLANEJ.
 16. PRZED PODJĘCIEM PRAC NALEŻY DOKONAĆ OGŁĘDZIN PĘKNIĘĆ I PRZEMUROWAĆ NA WIELKOŚĆ ICH WYSTĘPOWANIA.
 17. NALEŻY USUNĄĆ POZOSTAŁE ISTNIEJĄCE ZAWIASY.
 18. PROJEKTOWANE NADRPOŻE PRZEMUROWAĆ NA STRZEPIA ETAPOWO, ODCINKAMI PO MAKSYMALNIE 50CM W POZIOMIE. PO PRZEMUROWANIU 1 ETAPU NALEŻY ODCZEKAĆ DO CZASU ZWIĄZANIA PRZED PODJĘCIEM DAJSZYCH PRAC.

LEGENDA

-  - PROJEKTOWANE ELEMENTY
-  - ISTNIEJĄCE ELEMENTY DO USUNIĘCIA
-  - PROJEKTOWANE NADRPOŻE PRZEMUROWAĆ NA STRZEPIA ETAPOWO, ODCINKAMI PO MAKSYMALNIE 50CM W POZIOMIE. PO PRZEMUROWANIU 1 ETAPU NALEŻY ODCZEKAĆ DO CZASU ZWIĄZANIA PRZED PODJĘCIEM DAJSZYCH PRAC.



ENERGOPROJEKTY SP. Z O.O.
ul. Opolska 15, 15-549 Białystok
tel. 85 667 29 23, 606 205 923
NIP 966-209-70-78, REGON 361242019

OBIEKT:
PRZEBUDOWA BUDYNKU MIESZKALNEGO ZE ZMIANĄ SPODOBU UŻYTKOWANIA POMIESZCZEŃ GOSPODARCZYCH NA LOKAL MIESZKALNY WRAZ Z TERMOMODERNIZACJĄ PRZY UL. ARMII KRAJOWEJ 38A

DANE INWESTYCJI:
UL. ARMII KRAJOWEJ 38A, 19-300 ELK
DZ. NR. 538/66

GMINA - ELK 280501_1
OBREB - ELK 0001
280501_1.0001.538/66

NAZWA RYSUNKU:
DETAL WYMIANY CEGIEŁ - STAN PROJEKTOWANY

DATA: 18.12.2024

SKALA: 1:20

NR RYSUNKU: A.13

OPRACOWAŁ ZESPÓŁ:

PROJEKTANT:
mgr inż. arch. Andrzej Z. Galecki
KPOKK IA/51/2008
uprawnienia budowlane w specjalności architektonicznej do projektowania bez ograniczeń upr. nr KPOKK IA/51/2008

WSPÓŁPRACA:
mgr inż. arch. Tomasz Czerniawski