


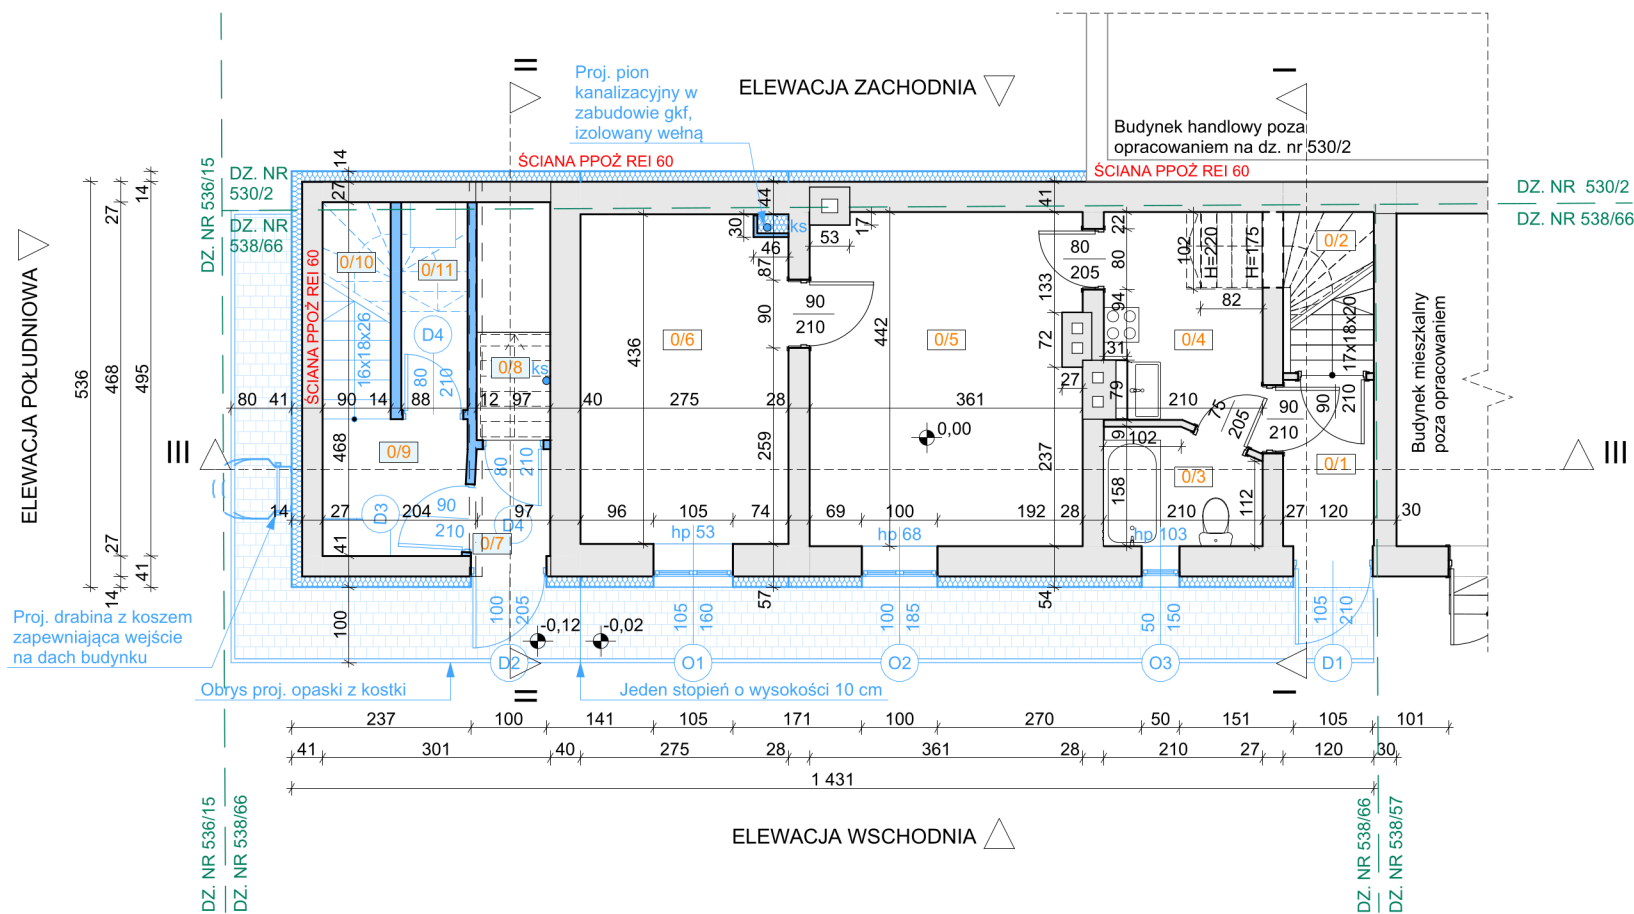

UWAGI:

- WSZYSTKIE WYMIARY NA RYSUNKU NALEŻY KAŻDORAZOWO SPRAWDZIĆ W NATURZE. W PRZYPADKU RÓŻNIC SKONTAKTOWAĆ SIĘ Z PROJEKTANTEM.
- ZAMÓWIENIA STOLARKI OKIENNEJ ORAZ DRZWIOWEJ NALEŻY DOKONAĆ PO DOKŁADNYM OCZYSZCZENIU I ZMIERZENIU OTWORÓW.
- SPADEK PROJEKTOWANEJ OPASKI OD BUDYNKU - 2%.
- ZA ZERO BUDYNKU PRZYJĘTO POZIOM POSADZKI PARTERU.
- DRABINĘ NA DACH NALEŻY WYKONAĆ I ZAMONTOWAĆ ZGODNIE Z POLSKIMI NORMAMI I PRZEPISAMI BEZPIECZEŃSTWA, A TAKŻE ZALECENIAMI PRODUCENTA.
- WSZYSTKIE PRACE BUDOWLANE NALEŻY WYKONYWAĆ ZGODNIE Z OBOWIĄZUJĄCYMI PRZEPISAMI, NORMAMI ORAZ ZASADAMI SZTUKI BUDOWLANEJ.

LEGENDA

- ISTNIEJĄCE ELEMENTY
- PROJEKTOWANE ELEMENTY
- DOCIEPLENIE WARSTWĄ WEŁNY TWARDEJ GR. 14 CM, $\lambda = 0,031 \text{ W/mK}$
- WYMIANA OKIEN NA NOWE O WSP. $U = 0,900 \text{ W/m}^2\text{K}$
- WYMIANA DRZWI NA NOWE O WSP. $U = 1,300 \text{ W/m}^2\text{K}$
- PROJ. OPASKA BUDYNKU Z KOSTKI

ZESTAWIENIE POMIESZCZEŃ		
Nr	FUNKCJA	POW. UŻYTK.
0/1	WIATROLAP	2,64m ²
0/2	KŁATKA SCHODOWA	2,56m ²
0/3	ŁAZIENKA	3,07m ²
0/4	KUCHNIA	5,35m ²
0/5	POKÓJ	15,67m ²
0/6	POKÓJ	11,85m ²
0/7	WIATROLAP	1,43m ²
0/8	KOMUNIKACJA PIONOWA	3,06m ²
0/9	KOMUNIKACJA	3,42m ²
0/10	KŁATKA SCHODOWA	2,58m ²
0/11	POM. GOSP.	2,41m ²
RAZEM		54,04m ²



ENERGOPROJEKTY SP. Z O.O.
ul. Opolska 15, 15-549 Białystok
tel. 85 667 29 23, 606 205 923
NIP 966-209-70-78, REGON 361242019

OBIEKT:

**PRZEBUDOWA BUDYNKU MIESZKALNEGO
ZE ZMIANĄ SPODOBU UŻYTKOWANIA POMIESZCZEŃ
GOSPODARCZYCH NA LOKAL MIESZKALNY WRAZ Z
TERMOMODERNIZACJĄ PRZY UL. ARMII KRAJOWEJ 38A**

DANE INWESTYCJI:

UL. ARMII KRAJOWEJ 38A, GMINA - ELK 280501_1
19-300 ELK OBREB - ELK 0001
DZ. NR. 538/66 280501_1.0001.538/66

NAZWA RYSUNKU:

RZUT PARTERU - STAN PROJEKTOWANY

DATA: 18.12.2024

SKALA: 1:100

NR RYSUNKU: A.2

OPRACOWAŁ ZESPÓŁ:

PROJEKTANT:
mgr inż. arch. Andrzej Z. Galecki
KPOKK IA/51/2008
uprawnienia budowlane w specjalności
architektonicznej do projektowania bez ograniczeń
upr. nr KPOKK IA/51/2008

WSPÓŁPRACA:
mgr inż. arch. Tomasz Czerniawski