


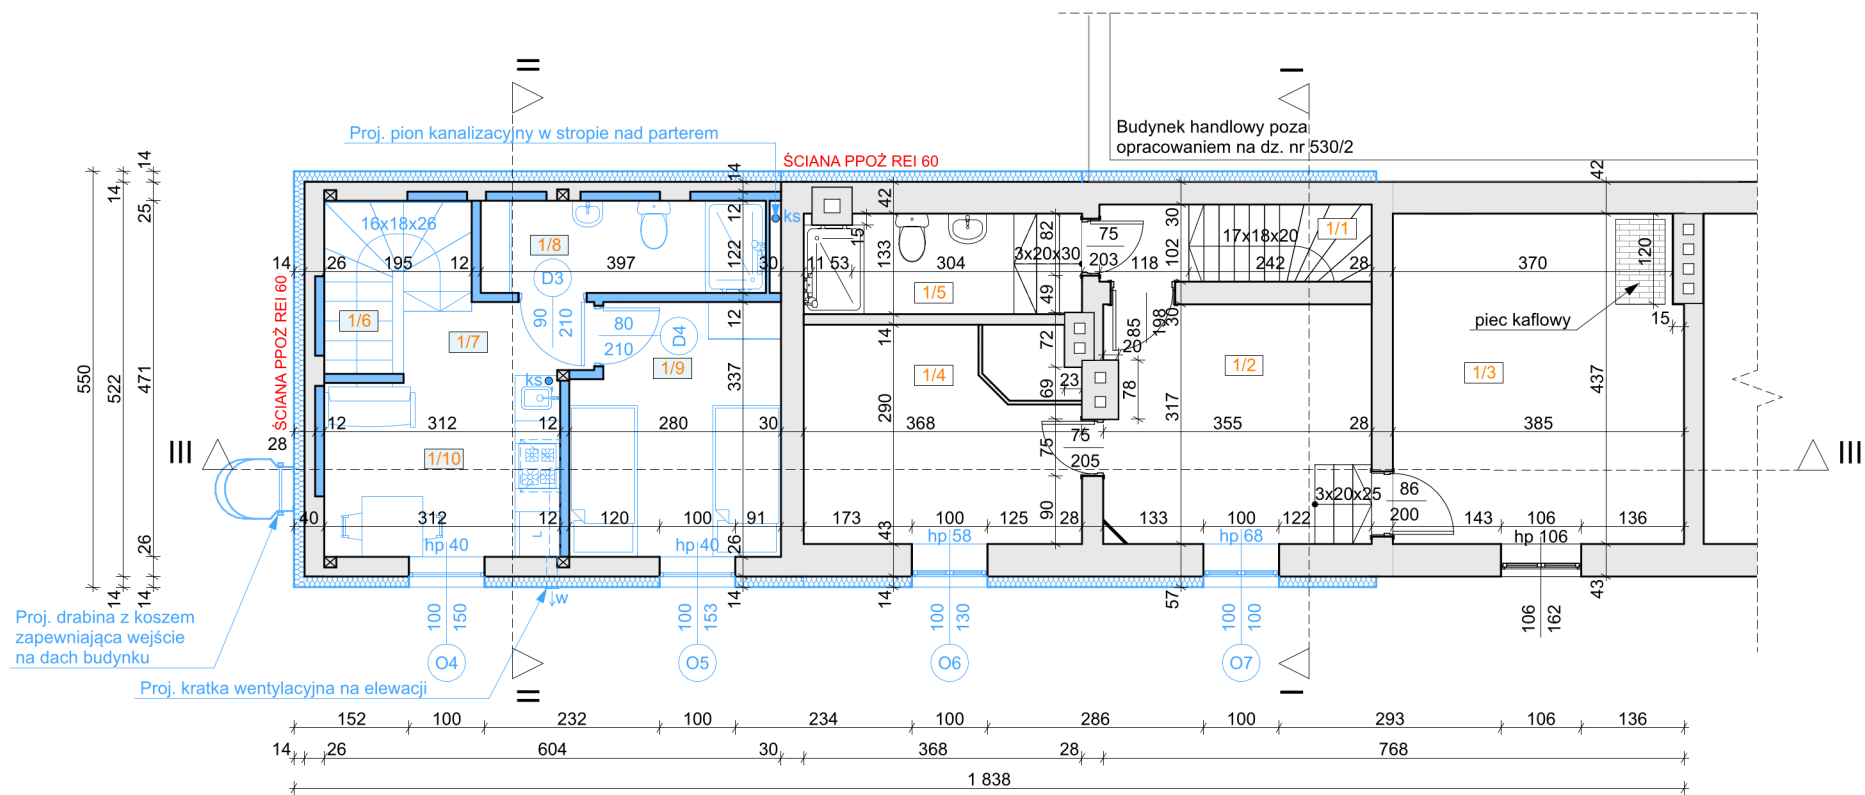

LEGENDA

- ISTNIEJĄCE ELEMENTY
- PROJEKTOWANE ELEMENTY
- PIEC KAFLOWY
- DOCIEPLENIE WARSTWĄ WELNY TWARDEJ GR. 14 CM, $\lambda = 0,031 \text{ W/mK}$
- WYMIANA OKIEN NA NOWE O WSP. $U = 0,900 \text{ W/m}^2\text{K}$
- PROJ. OPASKA BUDYNKU Z KOSTKI

ZESTAWIENIE POMIESZCZEŃ

Nr	FUNKCJA	POW. UŻYTK.
1/1	KŁATKA SCHODOWA	3,67m ²
1/2	KUCHNIA	11,08m ²
1/3	POKÓJ	16,64m ²
1/4	POKÓJ	10,54m ²
1/5	ŁAZIENKA	4,79m ²
1/6	KŁATKA SCHODOWA	3,72m ²
1/7	KOMUNIKACJA	2,26m ²
1/8	ŁAZIENKA	4,60m ²
1/9	POKÓJ	8,98m ²
1/10	SALON Z KUCHNIĄ	7,42m ²
RAZEM		73,70m ²



ENERGOPROJEKTY SP. Z O.O.
ul. Opolska 15, 15-549 Białystok
tel. 85 667 29 23, 606 205 923
NIP 966-209-70-78, REGON 361242019

OBIEKT:

PRZEBUDOWA BUDYNKU MIESZKALNEGO
ZE ZMIANĄ SPODOBU UŻYTKOWANIA POMIESZCZEŃ
GOSPODARCZYCH NA LOKAL MIESZKALNY WRAZ Z
TERMOMODERNIZACJĄ PRZY UL. ARMII KRAJOWEJ 38A

DANE INWESTYCJI:

UL. ARMII KRAJOWEJ 38A, GMINA - ELK 280501_1
19-300 ELK OBREB - ELK 0001
DZ. NR. 538/66 280501_1.0001.538/66

NAZWA RYSUNKU:

RZUT PIĘTRA I - STAN PROJEKTOWANY

DATA: 18.12.2024

SKALA: 1:100

NR RYSUNKU: A.4

OPRACOWAŁ ZESPÓŁ:

PROJEKTANT:
mgr inż. arch. Andrzej Z. Galecki
KPOKK IA/51/2008
uprawnienia budowlane w specjalności
architektonicznej do projektowania bez ograniczeń
upr. nr KPOKK IA/51/2008

WSPÓŁPRACA:
mgr inż. arch. Tomasz Czerniawski

UWAGI:

- WSZYSTKIE WYMIARY NA RYSUNKU NALEŻY KĄŻDORAZOWO SPRAWDZIĆ W NATURZE, W PRZYPADKU RÓŻNIC SKONTAKTOWAĆ SIĘ Z PROJEKTANTEM.
- ZAMÓWIENIA STOLARKI OKIENNEJ ORAZ DRZWIOWEJ NALEŻY DOKONAĆ PO DOKŁADNYM OCZYSZCZENIU I ZMIERZENIU OTWORÓW.
- ZA ZERO BUDYNKU PRZYJĘTO POZIOM POSADZKI PARTERU.
- DRABINĘ NA DACH NALEŻY WYKONAĆ I ZAMONTOWAĆ ZGODNIE Z POLSKIMI NORMAMI I PRZEPISAMI BEZPIECZEŃSTWA, A TAKŻE ZALECENIAMI PRODUCENTA.
- WSZYSTKIE PRACE BUDOWLANE NALEŻY WYKONYWAĆ ZGODNIE Z OBOWIAZUJĄCYMI PRZEPISAMI, NORMAMI ORAZ ZASADAMI SZTUKI BUDOWLANEJ.