


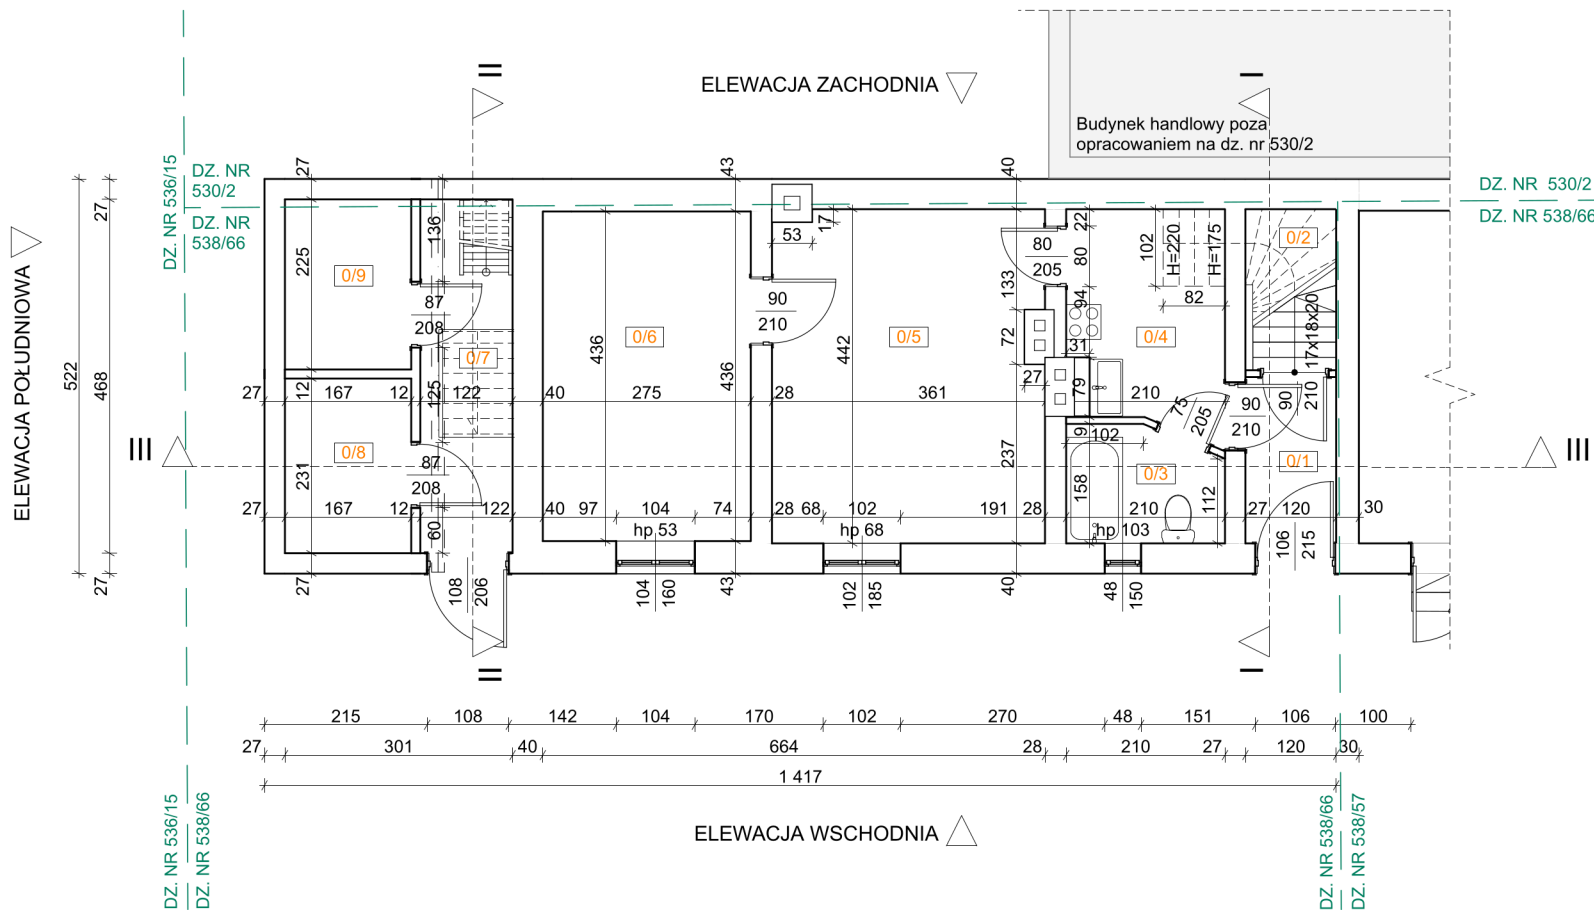

LEGENDA

- ISTNIEJĄCE ELEMENTY
- PIEC KAFLOWY

ZESTAWIENIE POMIESZCZEŃ

Nr	FUNKCJA	POW. UŻYTK.
0/1	WIATROŁAP	2,64m ²
0/2	KŁATKA SCHODOWA	2,56m ²
0/3	ŁAZIENKA	3,07m ²
0/4	KUCHNIA	5,35m ²
0/5	POKÓJ	15,67m ²
0/6	POKÓJ	11,99m ²
0/7	KOMUNIKACJA	5,71m ²
0/8	POM. GOSP.	3,86m ²
0/9	POM. GOSP.	3,76m ²
RAZEM		54,62m ²



ENERGOPROJEKTY SP. Z O.O.
ul. Opolska 15, 15-549 Białystok
tel. 85 667 29 23, 606 205 923
NIP 966-209-70-78, REGON 361242019

OBIEKT:
**PRZEBUDOWA BUDYNKU MIESZKALNEGO
ZE ZMIANĄ SPODOBU UŻYTKOWANIA POMIESZCZEŃ
GOSPODARCZYCH NA LOKAL MIESZKALNY WRAZ Z
TERMOMODERNIZACJĄ PRZY UL. ARMII KRAJOWEJ 38A**

DANE INWESTYCJI:
UL. ARMII KRAJOWEJ 38A, GMINA - ELK 280501_1
19-300 ELK OBREB - ELK 0001
DZ. NR. 538/66 280501_1.0001.538/66

NAZWA RYSUNKU:
RZUT PARTERU - STAN INWENTARYZOWANY

DATA: 18.12.2024 SKALA: 1:100 NR RYSUNKU: I.2

OPRACOWAŁ ZESPÓŁ:

PROJEKTANT:
mgr inż. arch. Andrzej Z. Galecki
KPOKK IA/51/2008
*uprawnienia budowlane w specjalności
architektonicznej do projektowania bez ograniczeń
upr. nr KPOKK IA/51/2008*

WSPÓŁPRACA:
mgr inż. arch. Tomasz Czerniawski

UWAGI:
1. WSZYSTKIE WYMIARY NA RYSUNKU NALEŻY
KAŻDORAZOWO SPRAWDZIĆ W NATURZE, W
PRZYPADKU RÓŻNIC SKONTAKTOWAĆ SIĘ Z
PROJEKTANTEM.
2. ZA ZERO BUDYNKU PRZYJĘTO POZIOM
POSADZKI PARTERU