


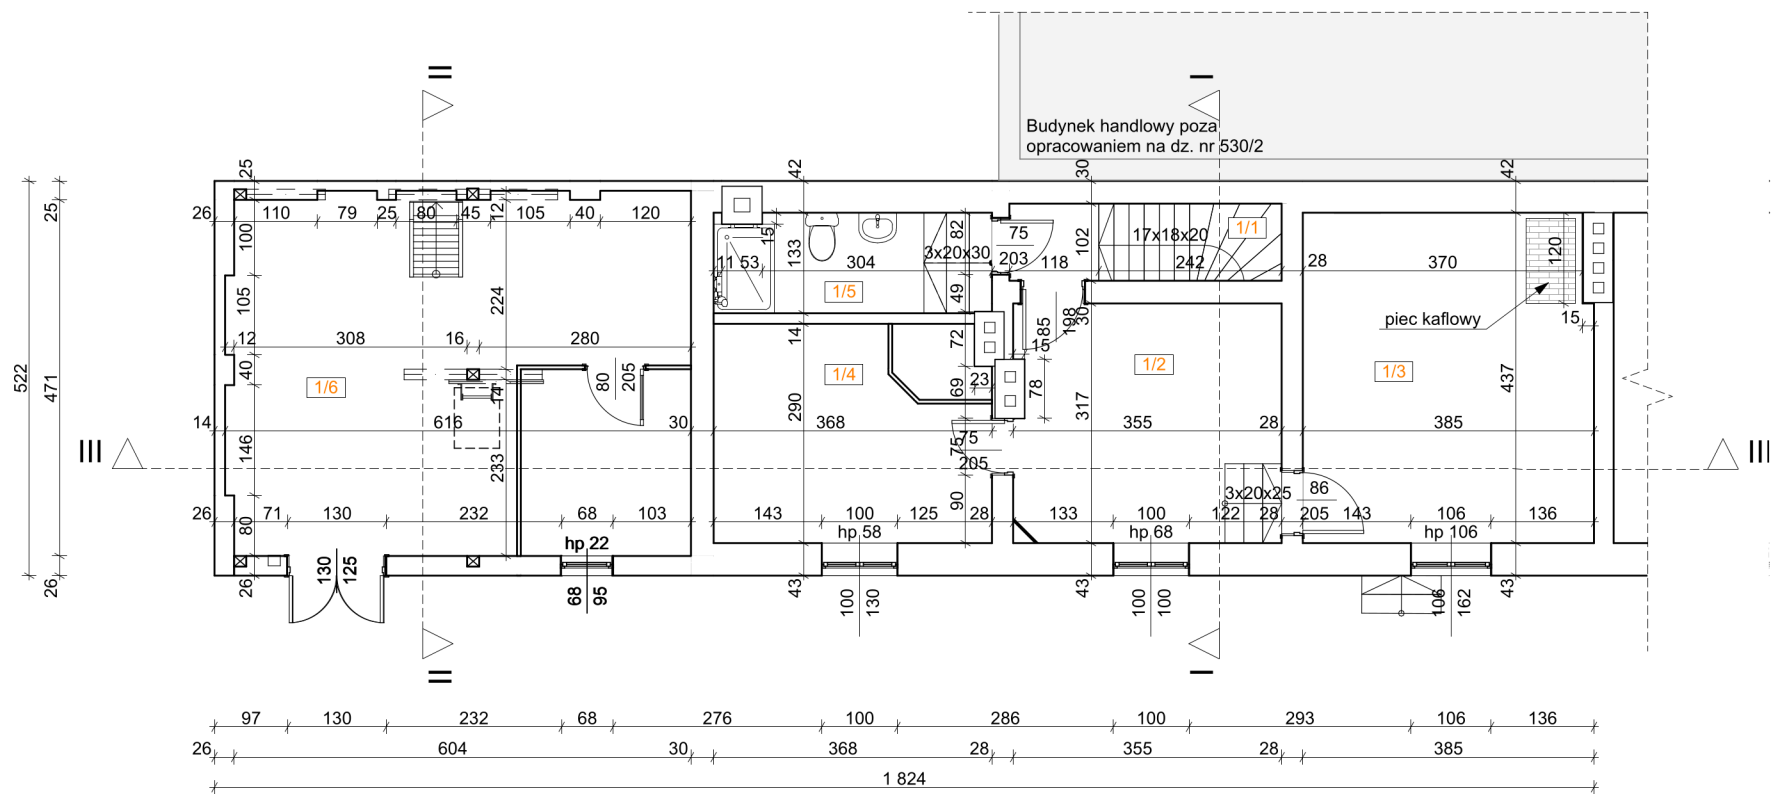

LEGENDA		
	- ISTNIEJĄCE ELEMENTY	
	- PIEC KAFLOWY	

ZESTAWIENIE POMIESZCZEŃ		
Nr	FUNKCJA	POW. UŻYTK.
1/1	KLATKA SCHODOWA	3,67m ²
1/2	KUCHNIA	11,08m ²
1/3	POKÓJ	16,64m ²
1/4	POKÓJ	10,54m ²
1/5	ŁAZIENKA	4,79m ²
1/6	POM. GOSP.	28,45m ²
RAZEM		75,17m ²



ENERGOPROJEKTY SP. Z O.O.
ul. Opolska 15, 15-549 Białystok
tel. 85 667 29 23, 606 205 923
NIP 966-209-70-78, REGON 361242019

OBIEKT:
PRZEBUDOWA BUDYNKU MIESZKALNEGO ZE ZMIANĄ SPODOBU UŻYTKOWANIA POMIESZCZEŃ GOSPODARCZYCH NA LOKAL MIESZKALNY WRAZ Z TERMOMODERNIZACJĄ PRZY UL. ARMII KRAJOWEJ 38A

DANE INWESTYCJI:
UL. ARMII KRAJOWEJ 38A, 19-300 ELK
DZ. NR. 538/66
GMINA - ELK 280501_1
OBREB - ELK 0001
280501_1.0001.538/66

NAZWA RYSUNKU:
RZUT PIĘTRA I - STAN INWENTARYZOWANY

DATA: 18.12.2024	SKALA: 1:100	NR RYSUNKU: I.3
------------------	--------------	-----------------

OPRACOWAŁ ZESPÓŁ:

PROJEKTANT:
mgr inż. arch. Andrzej Z. Galecki
KPOKK IA/51/2008
uprawnienia budowlane w specjalności architektonicznej do projektowania bez ograniczeń upr. nr KPOKK IA/51/2008

WSPÓŁPRACA:
mgr inż. arch. Tomasz Czerniawski

UWAGI:
1. WSZYSTKIE WYMIARY NA RYSUNKU NALEŻY KAŻDORAZOWO SPRAWDZIĆ W NATURZE, W PRZYPADKU RÓŻNIC SKONTAKTOWAĆ SIĘ Z PROJEKTANTEM.
2. ZA ZERO BUDYNKU PRZYJĘTO POZIOM POSADZKI PARTERU