

A _ J - GRANICA OPRAWIANIA

 - ISTNIĄCY BUDYNEK MIESZKALNY OBJĘTY OPRAWIANIEM

 - POZOSTAŁE BUDYNKI POZA OPRAWIANIEM

 - IŁOŚĆ KONDYGNACJI

 - IST. WJAZD

 - IST. WEJŚCIE DO BUDYNKU

 - IST. POWIERZCHNIA BIOLOGICZNIE CZYNNA

 - IST. NAWIERZCHNIA UTWARDZONA

 - IST. DOJŚCIA UTWARDZONE (CHODNIKI)

 - PROJ. OPASKA BUDYNKU Z KOSTKI

 - ŚCIANA PPOŻ REI 60

 - IST. MIEJSCA PARKINGOWE

 - PROJ. MIEJSCA PARKINGOWE

 - IST. BUDYNEK MIESZKALNY WIELORODZINNY OBJĘTY OPRAWIANIEM, ARMII KRAJOWEJ 38A


 - IST. BUDYNEK MIESZKALNY WIELORODZINNY POZA OPRAWIANIEM, ARMII KRAJOWEJ 38

 - IST. BUDYNEK GOSPODARCZY NRO

 - IST. BUDYNEK GOSPODARCZY NRO

 - IST. BUDYNEK USŁUGOWY

 - IST. BUDYNEK USŁUGOWY

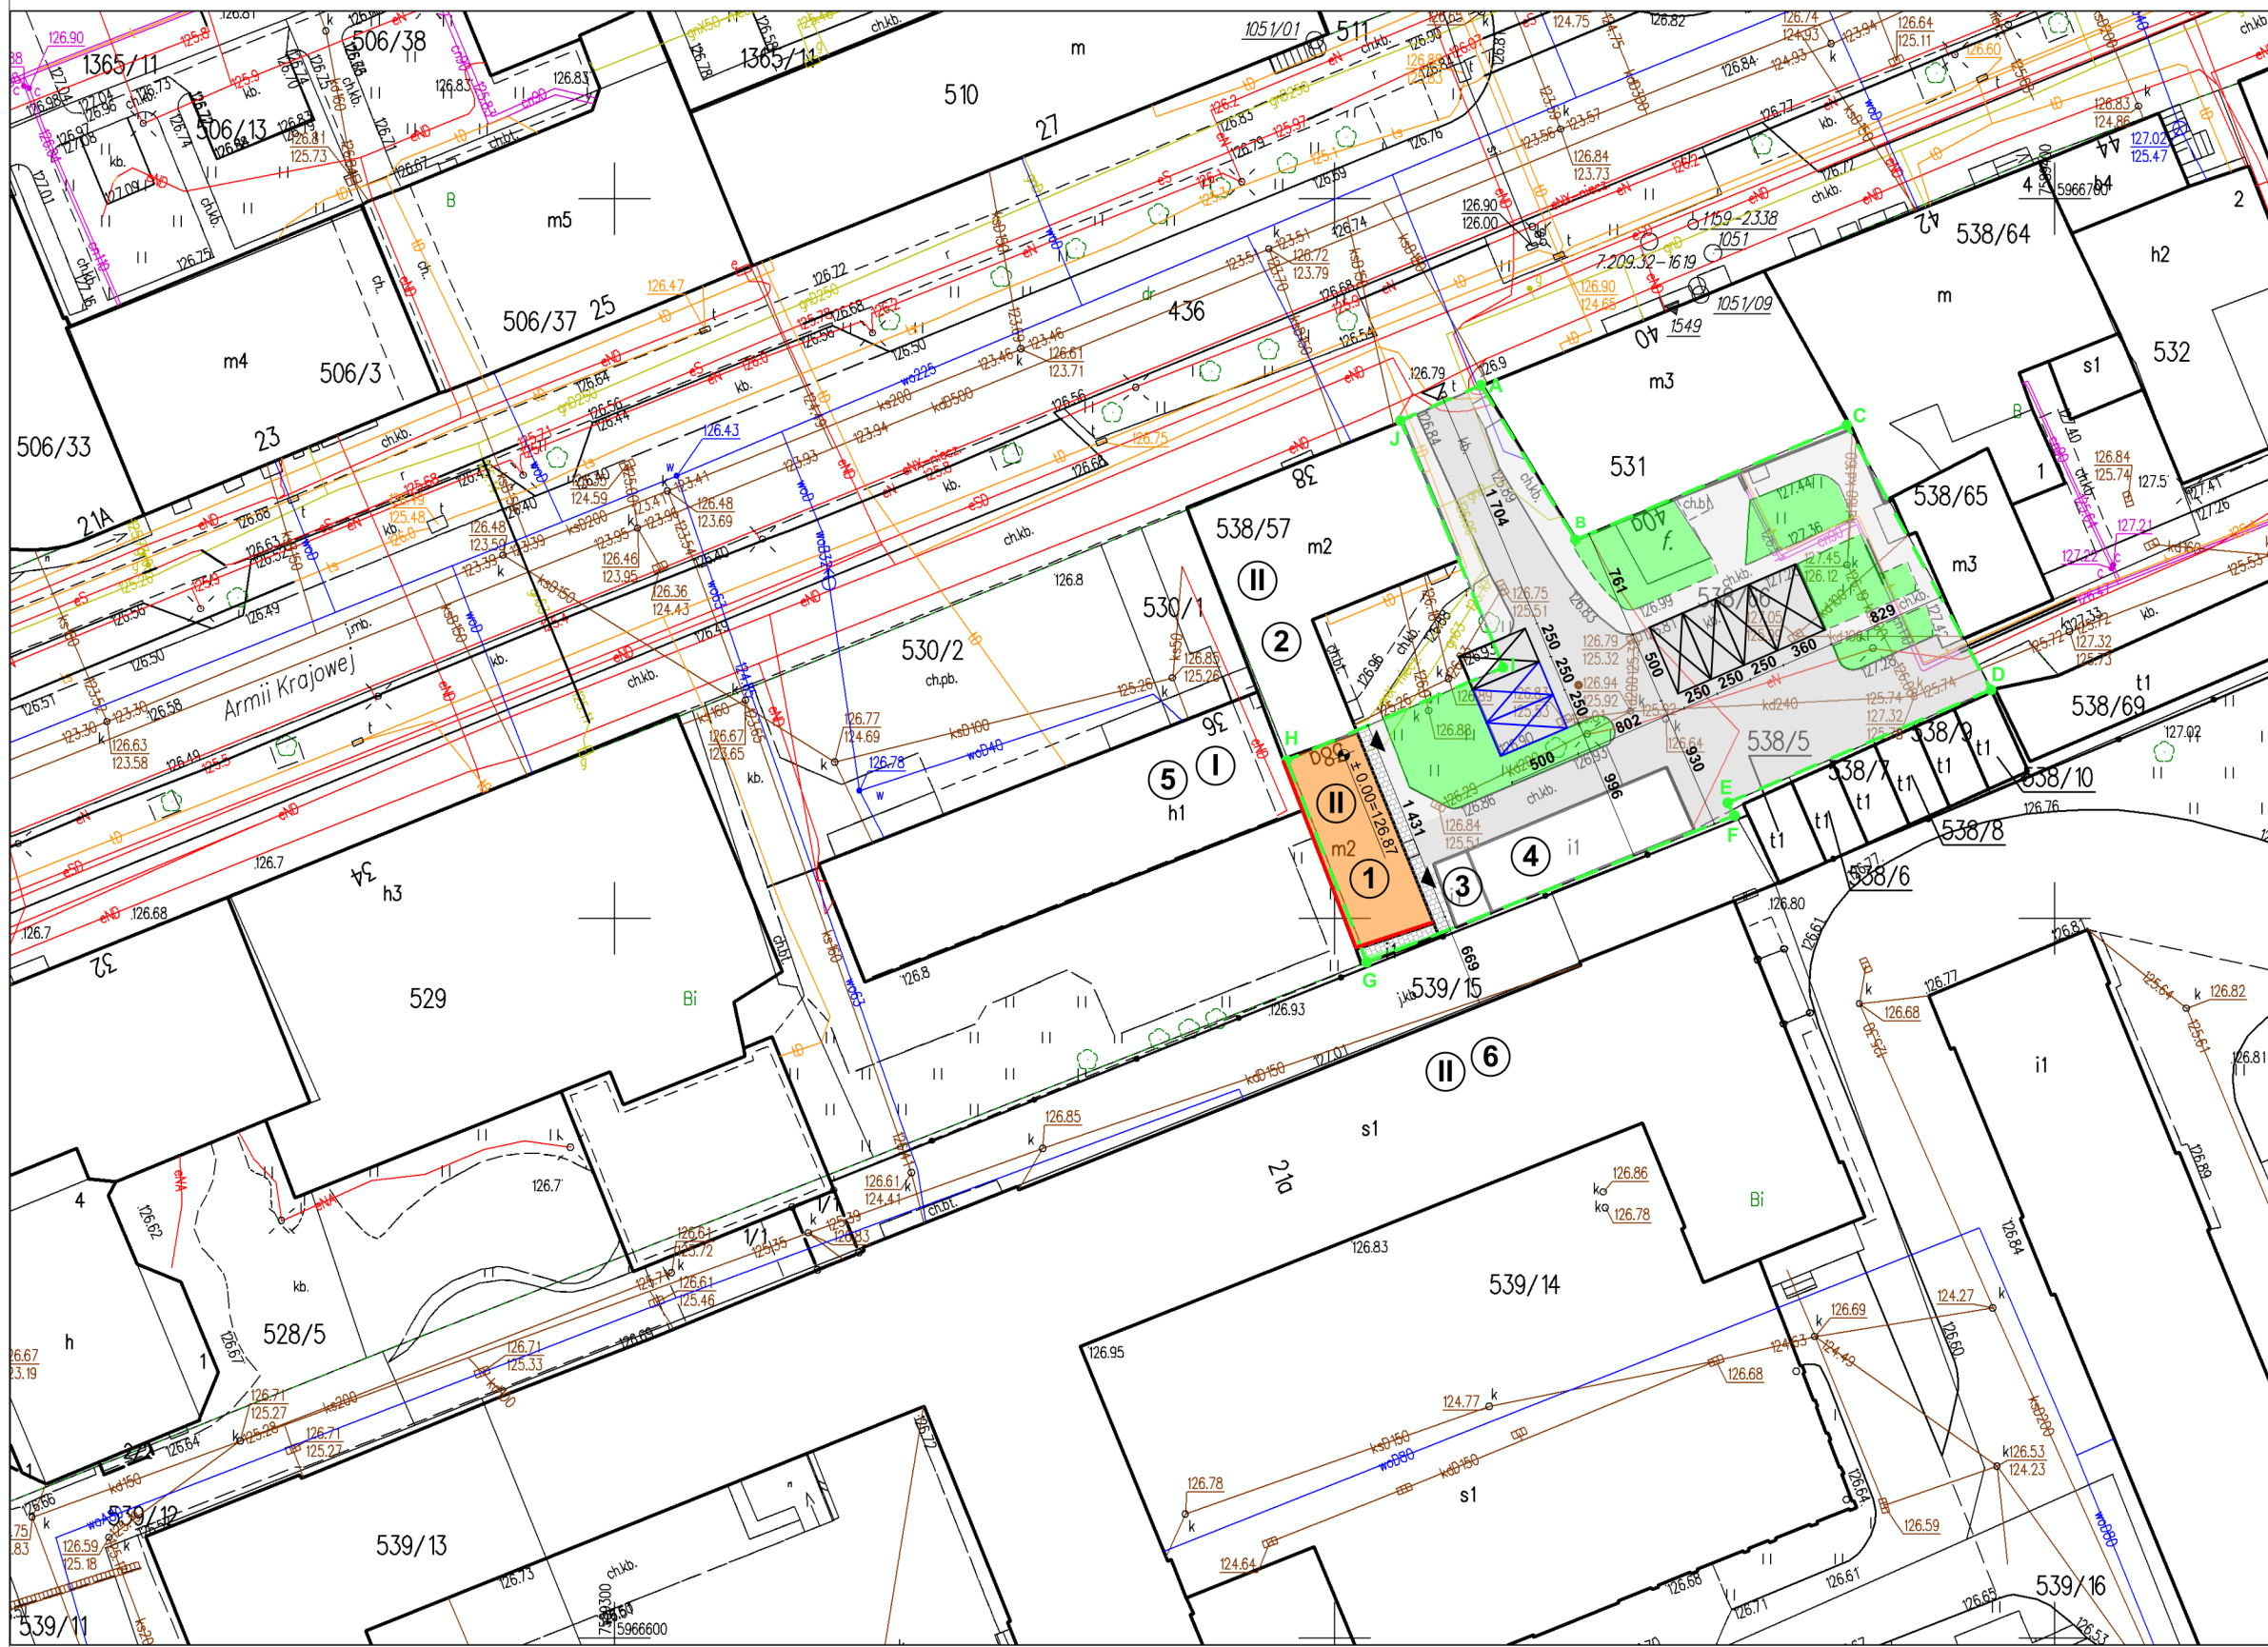

UWAGI:
1. W PRZYPADKU STWIERDZENIA GRUNTÓW SPOISTYCH (NP. GLINY) PODCZAS ROBÓT BUDOWLANYCH ZWIĄZANYCH Z UTWARDZENIEM TERENU ORAZ WYMIANĄ LUB PRZEBUDOWĄ ISTNIEJĄCYCH INSTALACJI (ZGODNIE Z ODREBNYM OPRACOWANIEM), NALEŻY PRZEWIDZIEĆ WYMIANĘ GRUNTU NA NOŚNY. SZCZEGÓŁOWY ZAKRĘD DO OKREŚLENIA NA ETAPIE REALIZACJI, W OPARCIU O WERYFIKACJĘ WARUNKÓW GRUNTOWYCH NA BUDOWIE.

ENERGOPROJEKTY
ul. Opolska 15, 15-549 Białystok
tel. 85 667 29 23, 606 205 923
NIP 966-209-70-78, REGON 361242019

OBIEKT:
PRZEBUDOWA BUDYNKU MIESZKALNEGO
ZE ZMIANĄ SPODOBU UŻYTKOWANIA POMIESZCZEŃ
GOSPODARCZYCH NA LOKAL MIESZKALNY WRAZ Z
TERMOMODERNIZACJĄ PRZY UL. ARMII KRAJOWEJ 38A

DANE INWESTYCJI:

UL. ARMII KRAJOWEJ 38A, 19-300 EŁK DZ. NR. 538/66	GMINA - EŁK 280501_1 OBRĘB - EŁK 0001 280501 1.0001.538/66
---	--

NAZWA RYSUNKU:
PROJEKT ZAGOSPODAROWANIA TERENU

DATA: 18.12.2024	SKALA: 1:500	NR RYSUNKU: Z.1
------------------	--------------	-----------------

OPRACOWAŁ ZESPÓŁ:

PROJEKTANT:
mgr inż. arch. Andrzej Z. Galecki
KPOKK IA/51/2008
uprawnienia budowlane w specjalności
architektonicznej do projektowania bez ograniczeń
upr. nr KPOKK IA/51/2008

WSPÓŁPRACA:
mgr inż. arch. Tomasz Czerniawski
INSTALACJE SANITARNE
MGR INŻ. PIOTR KOŻŁUK
PDL/IS/0181/17
INSTALACJA ELEKTRYCZNA
mgr inż. KRYSZTIAN OLENDZKI
PDL/0138/PbE/18

	Projekt 969m²=100%
Powierzchnia zabudowy	157,5 m² = 16,3%
Powierzchnia przeznaczona pod dojścia i dojazdy, schody i tarasy (powierzchnie utwardzone)	627,4 m² = 64,7%
Powierzchnia biologicznie czynna	184,1 m² = 19,00%