


SCHEMAT PIWNICY

SKALA 1:50

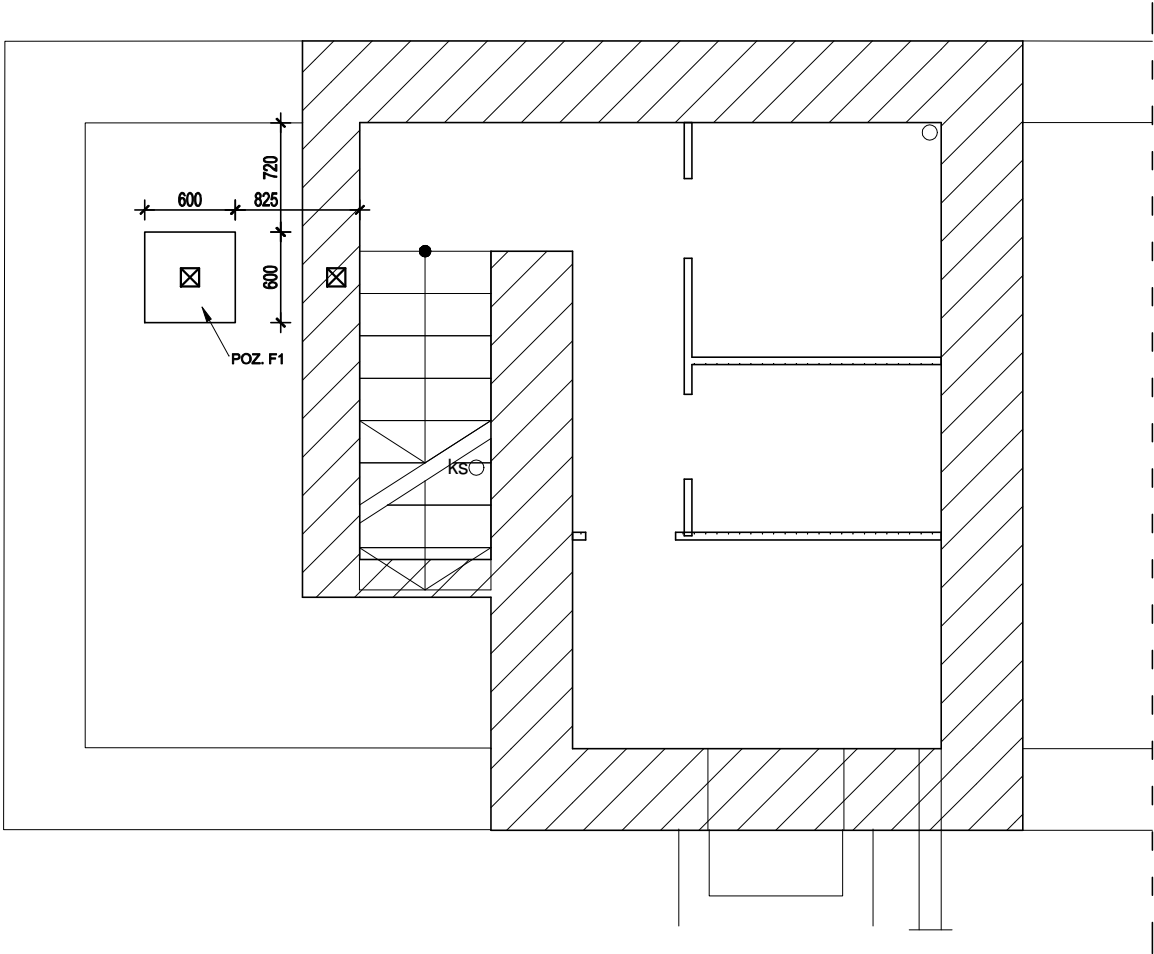

- ZESTAWIENIE FUNDAMENTÓW:
- POZ. F1 - płyta gr. 25cm - zbrojenie dolne i górne siatka z prętów $\varnothing 12$ co 16,8cm;

- UWAGI:
- Rysunek należy rozpatrywać łącznie z pozostałymi projektami branżowymi i projektem architektonicznym
 - W przypadku wystąpienia wątpliwości co do przyjętych rozwiązań projektowych należy poinformować projektanta, aby uniknąć błędów. zmiany zastosowanych rozwiązań należy bezwzględnie i na bieżąco konsultować oraz uzgadniać z jednostką projektową i upoważnionymi osobami
 - Wszystkie prace budowlane powinny być wykonywane przez wyspecjalizowane ekipy pod fachowym nadzorem, z zachowaniem zasad sztuki budowlanej, zasad bhp oraz polskich norm i przepisów
 - Rzędne, wymiary i otwory zweryfikować z projektem architektonicznym i wymiarami w naturze

ENERGOPROJEKTY Sp. z o.o.
ul.OPOLSKA 15, 15-549 BIAŁYSTOK,
KRS: 0000552810, NIP 9662097078
tel. 85 667 29 23, 606 205 923

OBIEKT:
PRZEBUDOWA BUDYNKU MIESZKALNEGO WIELORODZINNEGO NR 38A PRZY UL. ARMII KRAJOWEJ WRAZ ZE ZMIANĄ SPOSOBU UŻYTKOWANIA POMIESZCZEŃ GOSPODARCZYCH NA LOKAL MIESZKALNY

INWESTOR:
GMINA MIASTO ELK
UL. MARSZ J. PIŁSUDSKIEGO 4
19-300 ELK

NAZWA RYSUNKU:
SCHEMAT PIWNICY

DATA: 16.12.2024	SKALA: 1:50	NR RYSUNKU: K-1
----------------------------	-----------------------	---------------------------

OPRACOWAŁ ZESPÓŁ:

KONSTRUKCJA
INŻ. WIESŁAW W. KRULAK
BŁ/139/78